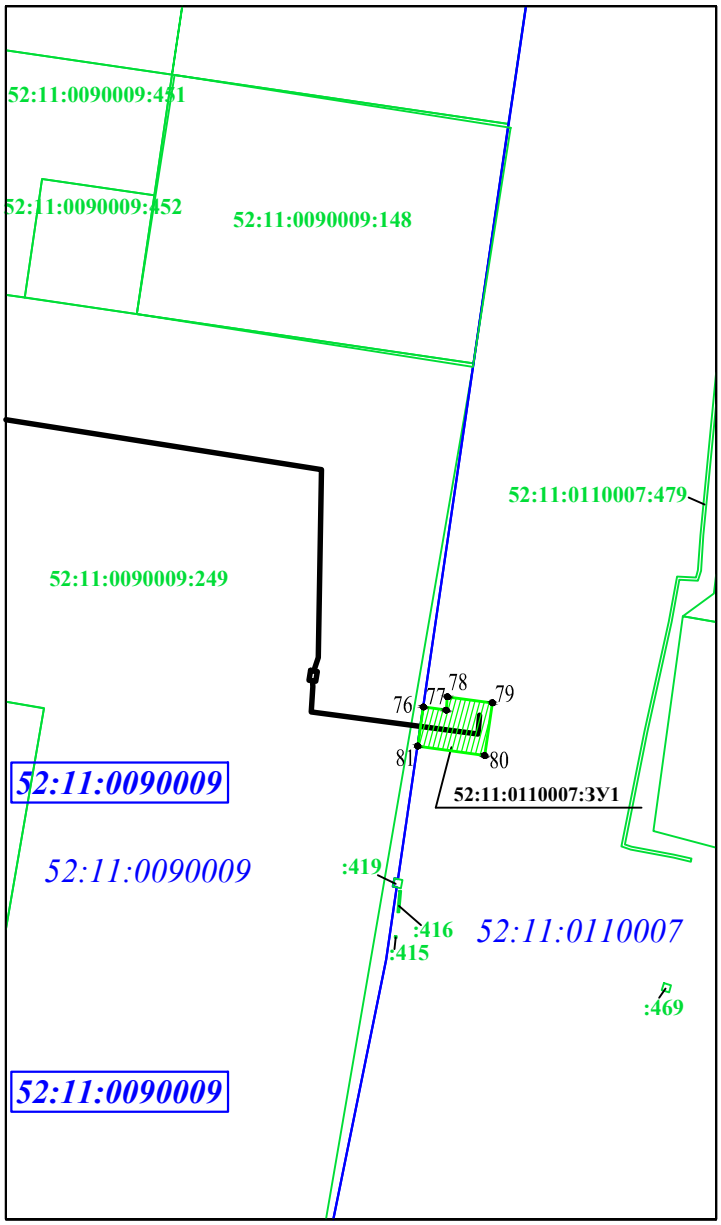

| Условный номер земельного участка - 52:11:0110007:ЗУ1 | | |
|---|---|---|
| Площадь земельного участка - 57 кв. м | | |
| Обозначение характерных точек границ | Координаты, м | |
| | X | Y |
| 76 | 38645,71 | 67473,38 |
| 77 | 38645,28 | 67476,40 |
| 78 | 38647,04 | 67476,56 |
| 79 | 38646,25 | 67482,51 |
| 80 | 38639,28 | 67481,48 |
| 81 | 38640,53 | 67472,63 |
| 76 | 38645,71 | 67473,38 |

Примечание:
1.Вид разрешенного использования:
Коммунальное обслуживание (3.1).
2.Категория земель: земли населенных пунктов.
3.Система координат: Местная СК.

## Условные обозначения:

52:11:0090009 - *граница и номер кадастрового квартала*

52:11:0090009:425 - *граница и номер земельных участков в соответствии со сведениями ГКН*

52:11:0110007:ЗУ1 - *обозначение образуемого земельного участка, сформированного под временный отвод на период строительства газопровода*

80 - *поворотные точки границ земельного участка*

*трасса проектируемого газопровода*

| | | | | | | | | |
|---|---|---|---|---|---|---|---|---|
| | | | | | | *Проект планировки и межевания территории, предназначенной для строительства линейного объекта: «Распределительные газопроводы высокого и низкого давления ул. Горохова, ул. Марунова, ул. Родионова дома с 33-41 и ул. Дорожная д. 12, 13 мкр. «Северо-западный» р. п. Воскресенское, Нижегородской области»* | | | |
| *Должность* | | *Фамилия И.О.* | *Подпись* | *Дата* | | | | |
| *Директор* | | *Синицына А.А.* | | *07.16* | *Схема образуемого земельного участка* *обосновывающая часть проекта* | **стадия** | **лист** | **листов** |
| *Выполнил* | | *Гуляева Е.П.* | | *07.16* | | ППиПМТ | 4-2 | 3 |
| *Проверил* | | *Вороничева Н.С.* | | *07.16* | | | | |
| *Геодезист* | | *Молочков М.А.* | | *07.16* | **М 1:500** | | *Общество с ограниченной ответственностью "ТермоБриз"* | |