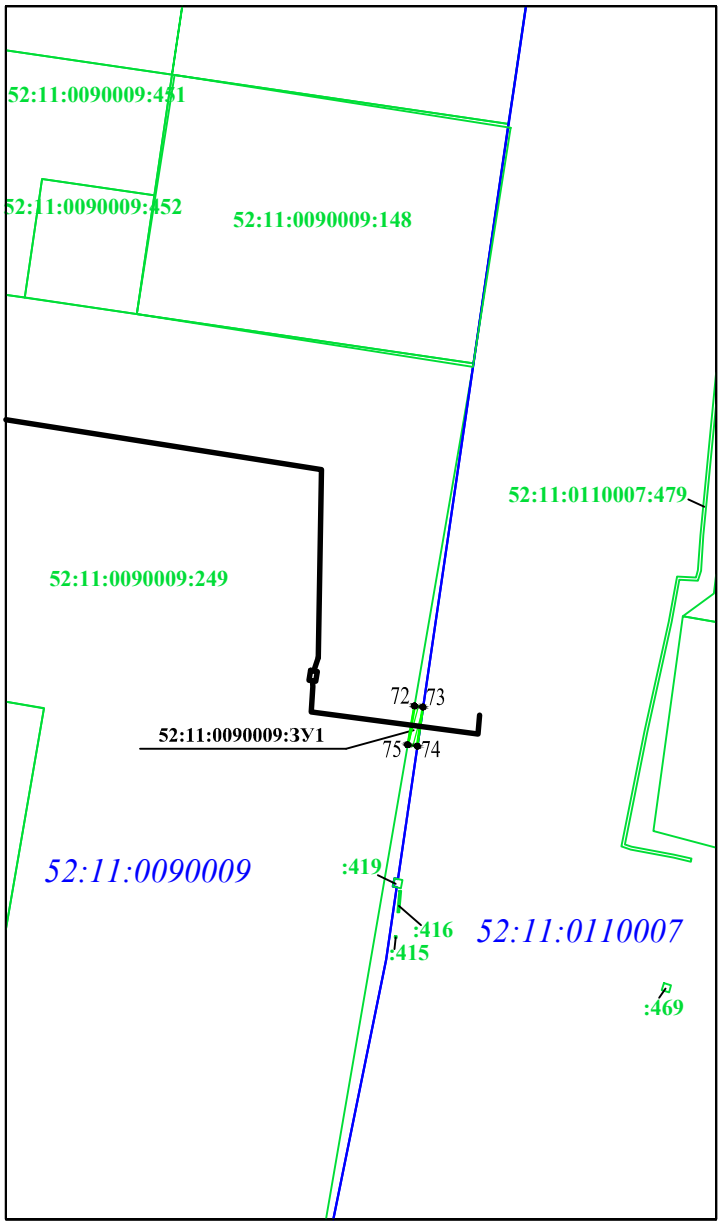

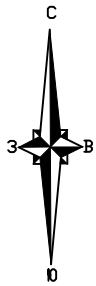

Условный номер земельного участка - 52:11:0090009:ЗУ1		
Площадь земельного участка - 6 кв. м		
Обозначение характерных точек границ	Координаты, м	
	X	Y
72	588157,13	2302933,47
73	588156,99	2302934,57
74	588151,81	2302933,82
75	588151,98	2302932,59
72	588157,13	2302933,47

Примечание:
1.Вид разрешенного использования: Коммунальное обслуживание (3.1).
2.Категория земель: земли населенных пунктов.
3.Система координат: ГСК 52.

Условные обозначения:

52:11:0090009 - *граница и номер кадастрового квартала*

52:11:0090009:425 - *граница и номер земельных участков в соответствии со сведениями ГКН*

52:11:0090009:ЗУ1 - *обозначение образуемого земельного участка, сформированного под временный отвод на период строительства газопровода*

73 - *поворотные точки границ земельного участка*

- трасса проектируемого газопровода

Должность	Фамилия И.О.	Подпись	Дата
Директор	Синицына А.А.		07.16
Выполнил	Гуляева Е.П.		07.16
Проверил	Вороничева Н.С.		07.16
Геодезист	Молочков М.А.		07.16

Проект планировки и межевания территории, предназначенной для строительства линейного объекта: «Распределительные газопроводы высокого и низкого давления ул. Горохова, ул. Марунова, ул. Родионова дома с 33-41 и ул. Дорожная д. 12, 13 мкр. «Северо-западный» р. п. Воскресенское, Нижегородской области»

Схема образуемого земельного участка
обосновывающая часть проекта

стадия	лист	листов
ППиПМТ	4-1	3

М 1:500

Общество с ограниченной ответственностью "ТермоБриз"