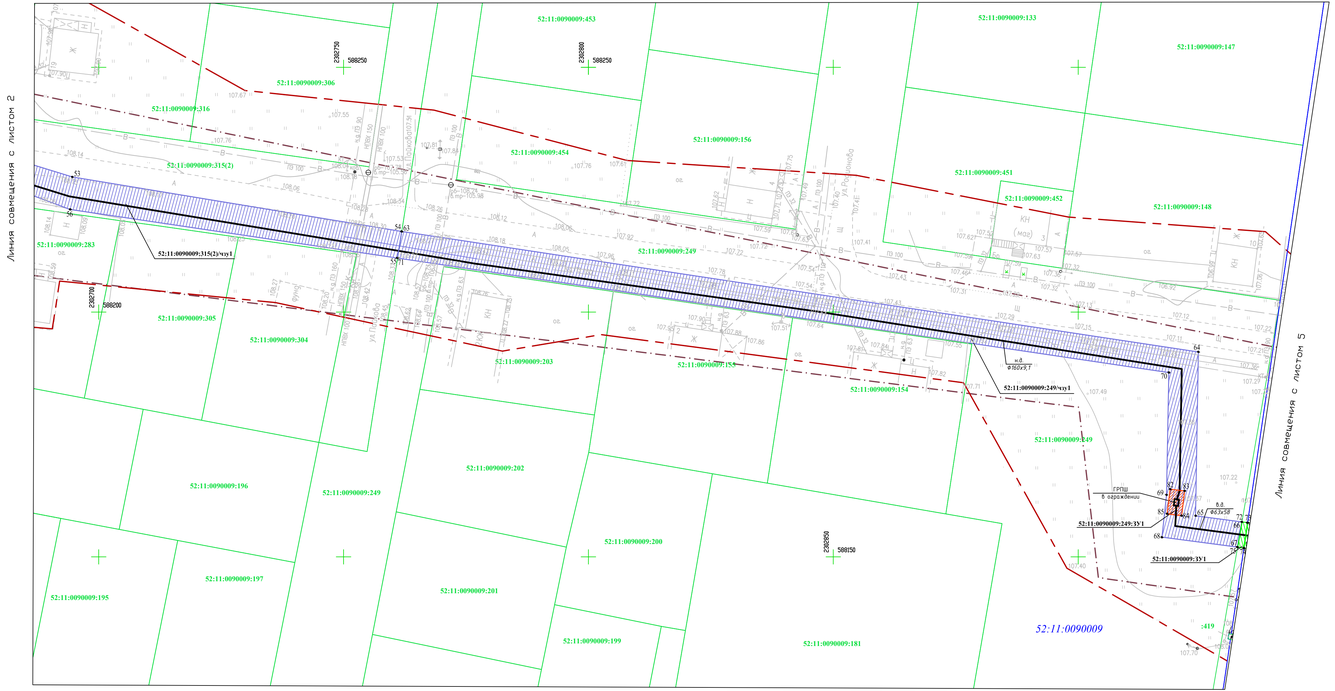

Схема расположения листов:

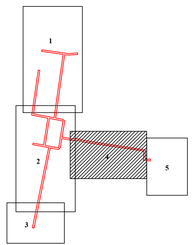

Условные обозначения:

- *- граница кадастрового квартала*
- **52:11:0090009** *- обозначение кадастрового квартала*
- 52:11:0090009:266 *- обозначение земельных участков в соответствии со сведениями ГКН*
- *- земельные участки в соответствии со сведениями ГКН*
- *- трасса проектируемого газопровода высокого и низкого давления*
- *- граница топографической съемки*
- *- заглушка*
- *- ГРПШ в ограждении*
- *- границы частей земельных участков, сформированных под временный отвод на период строительства газопровода и ГРПШ*
- *- границы земельного участка, сформированого под постоянный отвод для эксплуатации ГРПШ*
- 1 • *- поворотные точки границ земельного участка*
- *- граница разработки проекта планировки и межевания территории*
- *- границы формируемых земельных участков под временный отвод на период строительства газопровода*

Система координат - ГСК 52

Должность	Фамилия И.О.	Подпись	Дата
Директор	Сивицына А.А.		07.16
Выполнил	Гуляева Е.Н.		07.16
Проверил	Воронченко Н.С.		07.16
Геодезист	Мазачкин М.А.		07.16

Проект планировки и межевания территории, предназначенной для строительства линейного объекта: «Распределительные газопроводы высокого и низкого давления ул. Горького, ул. Маркина, ул. Рабочая дома с 33-41 и ул. Дорожная д. 12, 13 мкр. «Северо-западный» р. п. Воскресенское, Нижегородской области»

Чертеж межевания территории
основная (утверждаемая) часть проекта

М 1:500

СТАДИЯ	ЛИСТ	ЛИСТОВ
ППиПМТ	3-4	5

Общество с ограниченной ответственностью "Теплосбыт"

Размер листа 1050х297