


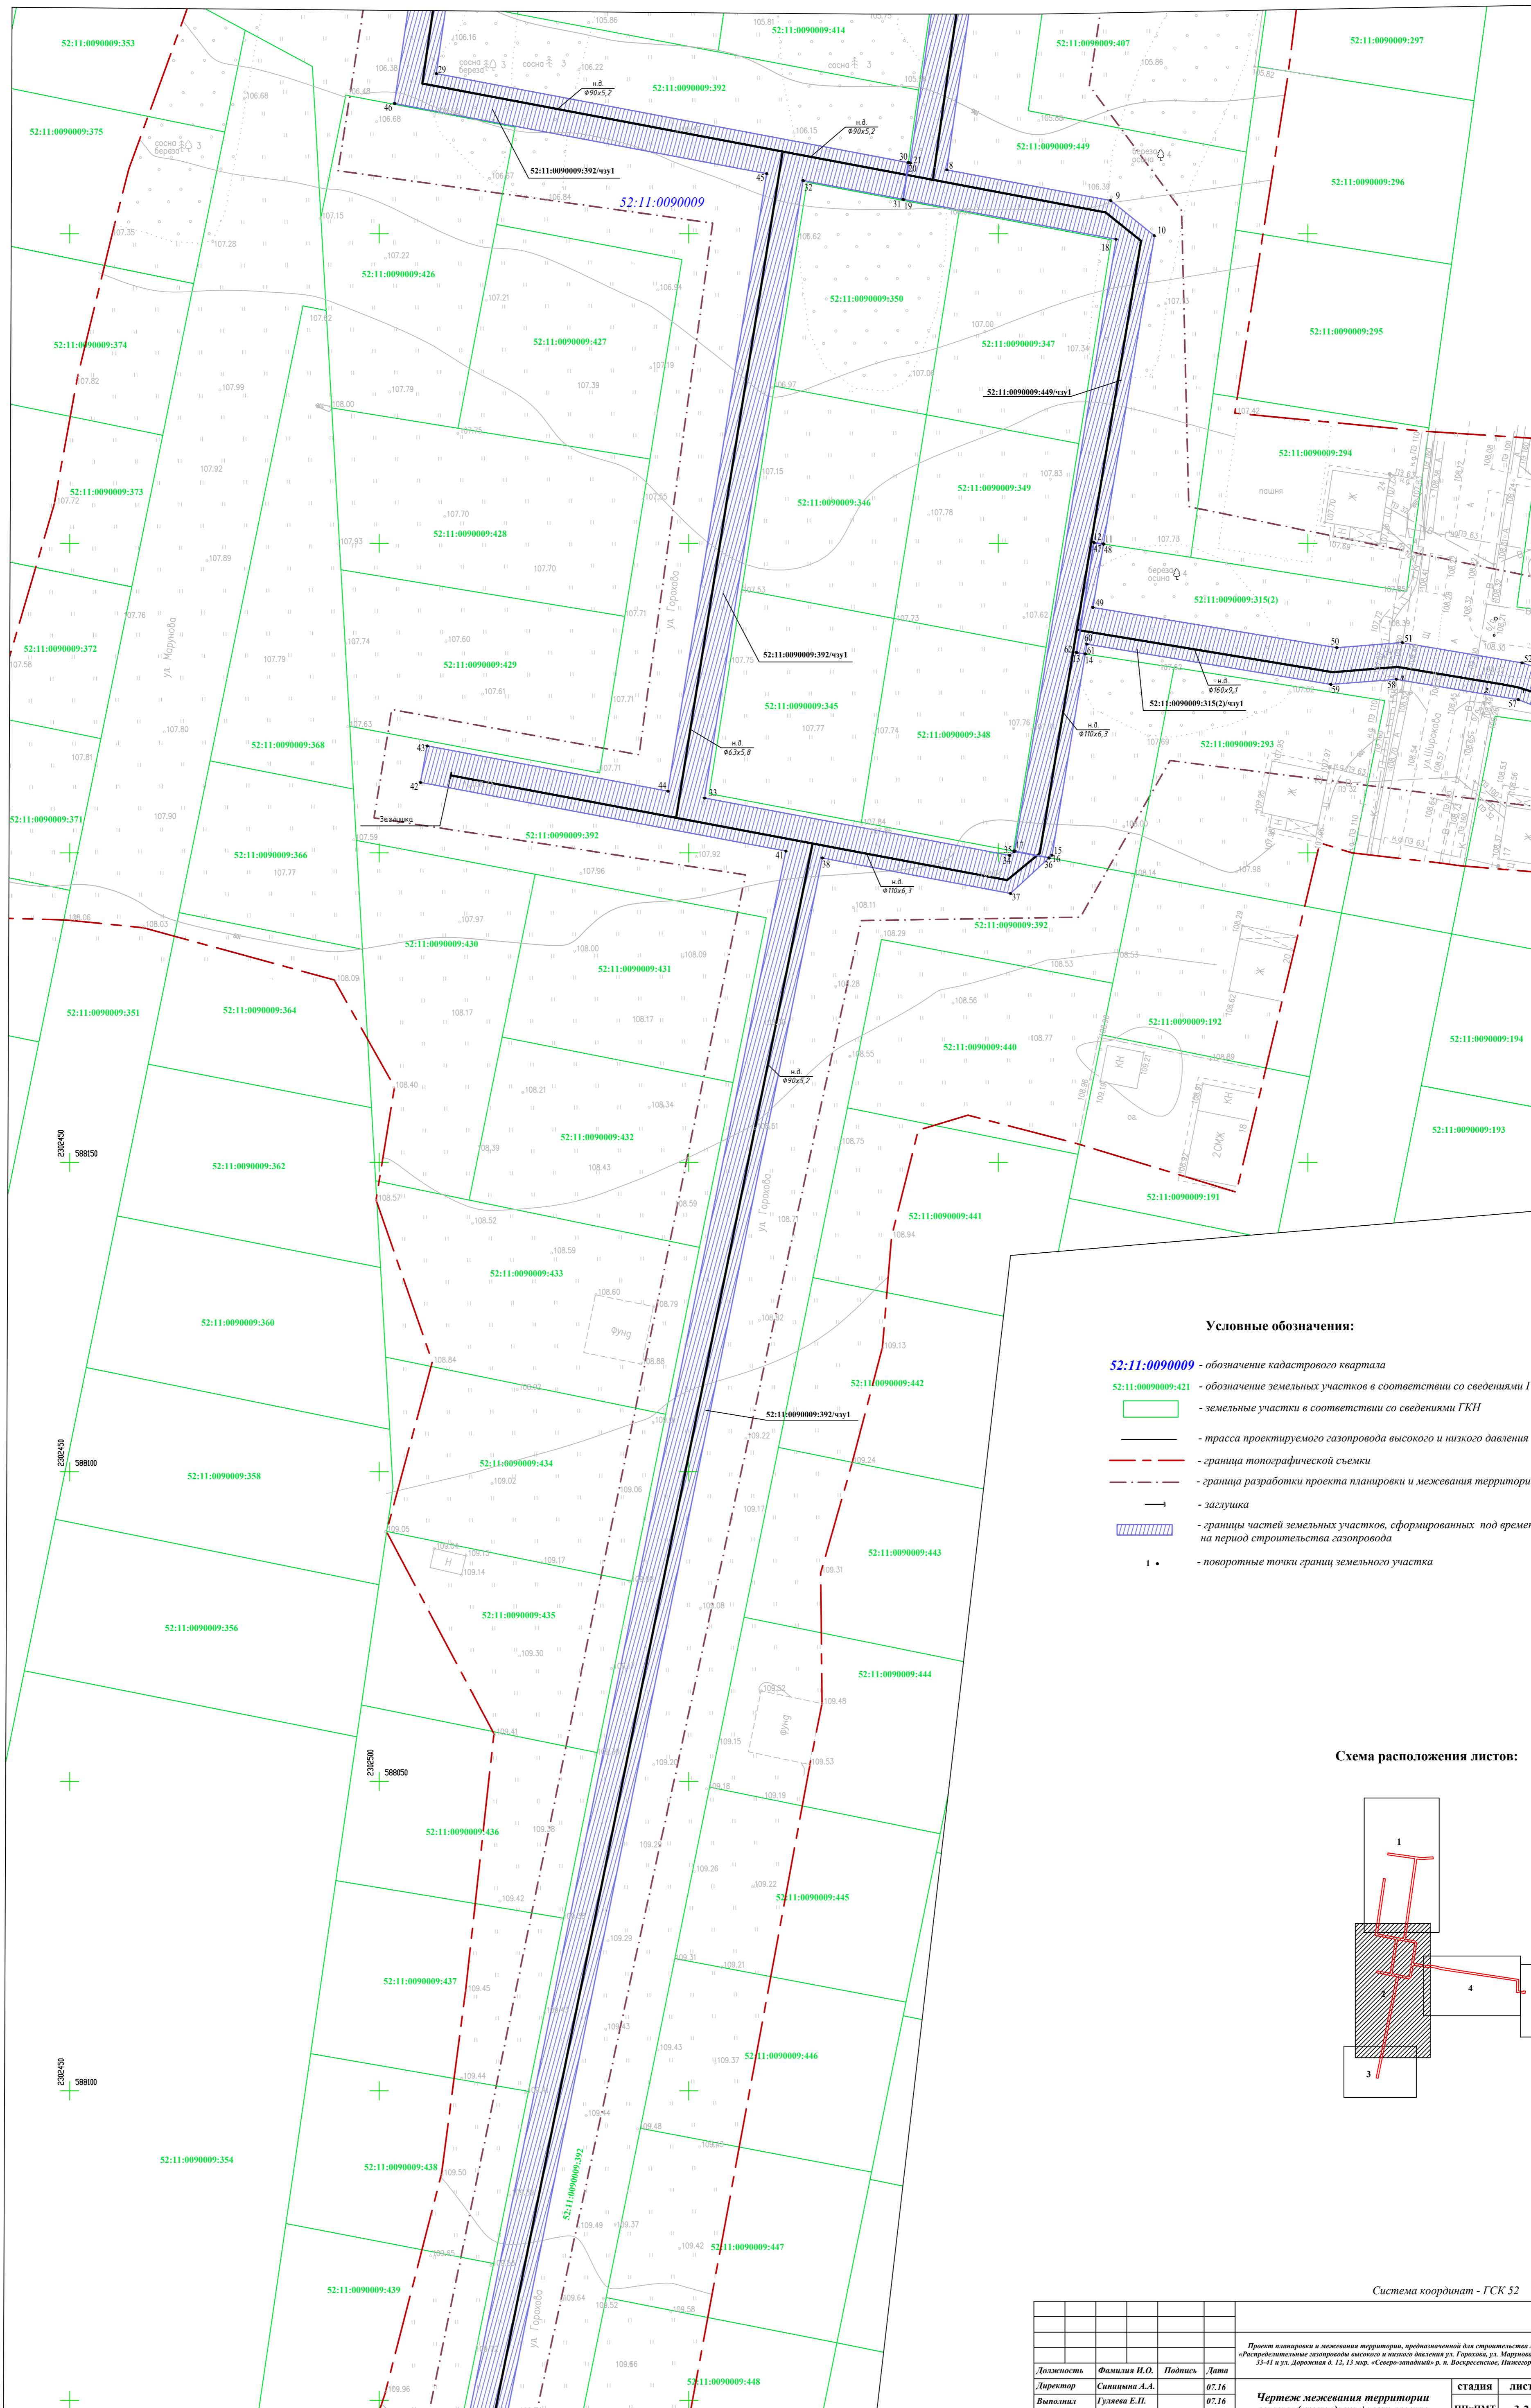

Линия совмещения с листом 1




Линия совмещения с листом 4

Условные обозначения:

- 52:11:0090009 - обозначение кадастрового квартала
- 52:11:0090009:421 - обозначение земельных участков в соответствии со сведениями ГКН
- земельные участки в соответствии со сведениями ГКН
- трасса проектируемого газопровода высокого и низкого давления
- граница топографической съемки
- граница разработки проекта планировки и межевания территории
- заглушка
- границы частей земельных участков, сформированных под временный отвод на период строительства газопровода
- — поворотные точки грани земельного участка

Схема расположения листов:

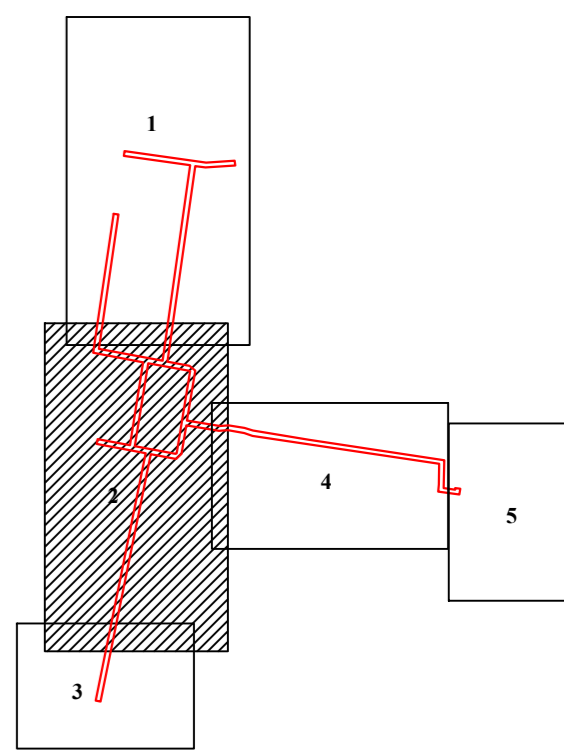

Система координат - ГСК 52

Проект планировки и межевания территории, подготовленный для строительства линейного объекта: «Распределительные газопроводы высокого и низкого давления ул. Горького, ул. Маршала, ул. Родина дома с 33-41 и ул. Дорожная д. 12, 13 мкр. «Север-западный» р.п. Вокзальское, Нижегородской области»			статья	лист	листов
Должность	Фамилия И.О.	Подпись	Дата	ИПШМТ	3-2
Директор	Сивилева А.А.		07.16		
Выполнил	Гузлева Е.П.		07.16		
Проверил	Вороничева Н.С.		07.16		
Геодетист	Малочков М.А.		07.16		
Чертеж межевания территории основия (утверждаемая) часть проекта				5	
М 1:500				Общество с ограниченной ответственностью «ТермоБриг»	

Линия совмещения с листом 3