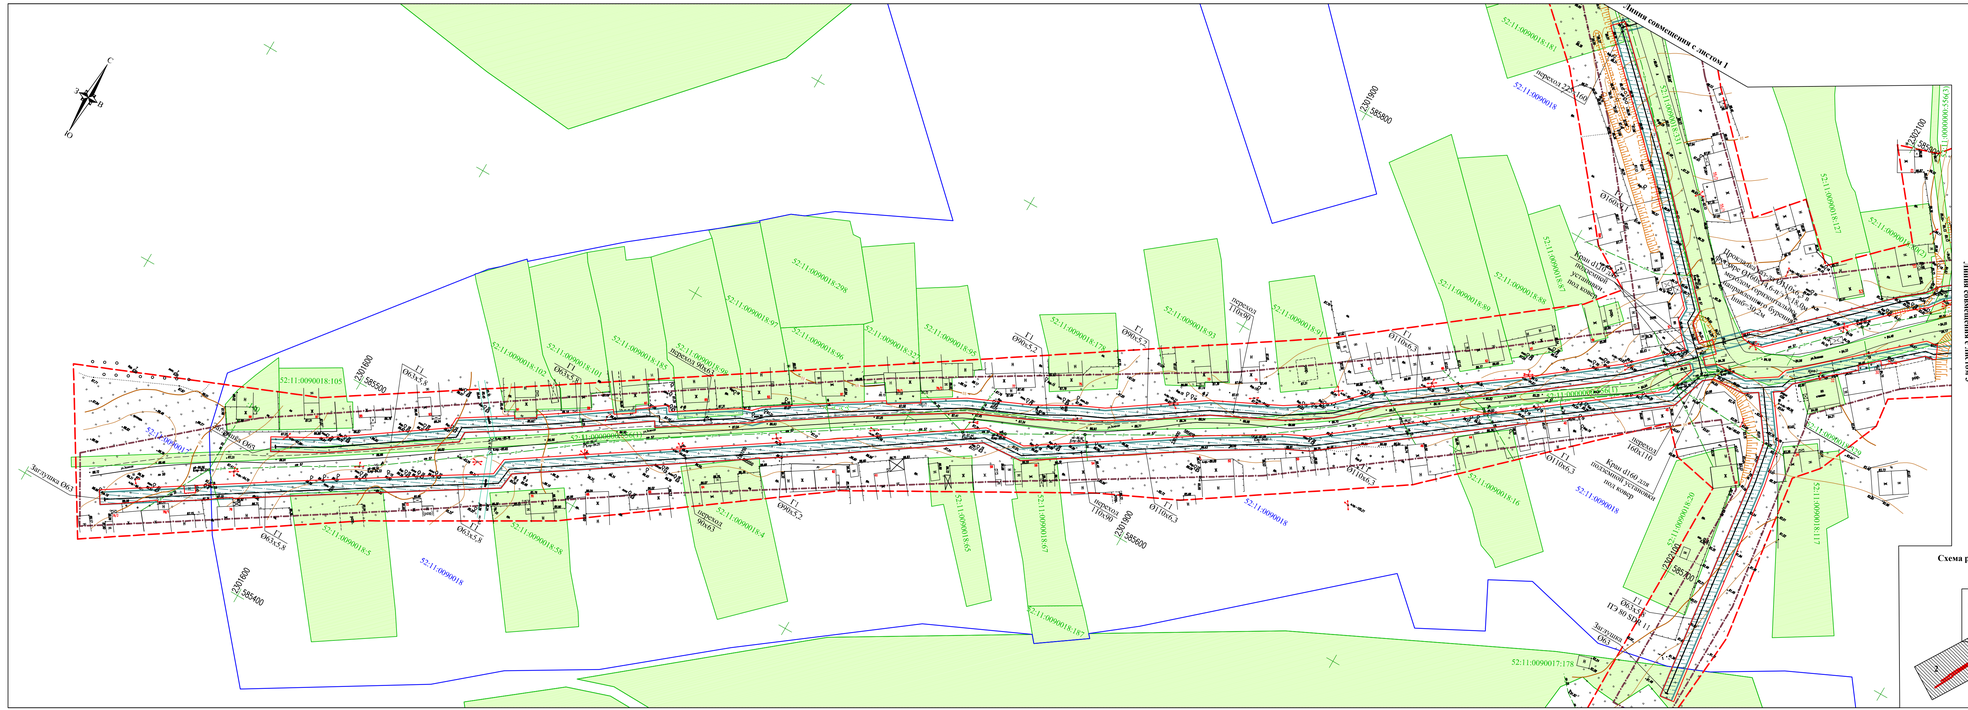
Линия совмещения с листом 1
Линия совмещения с листом 3
Заглушка Ø63
