



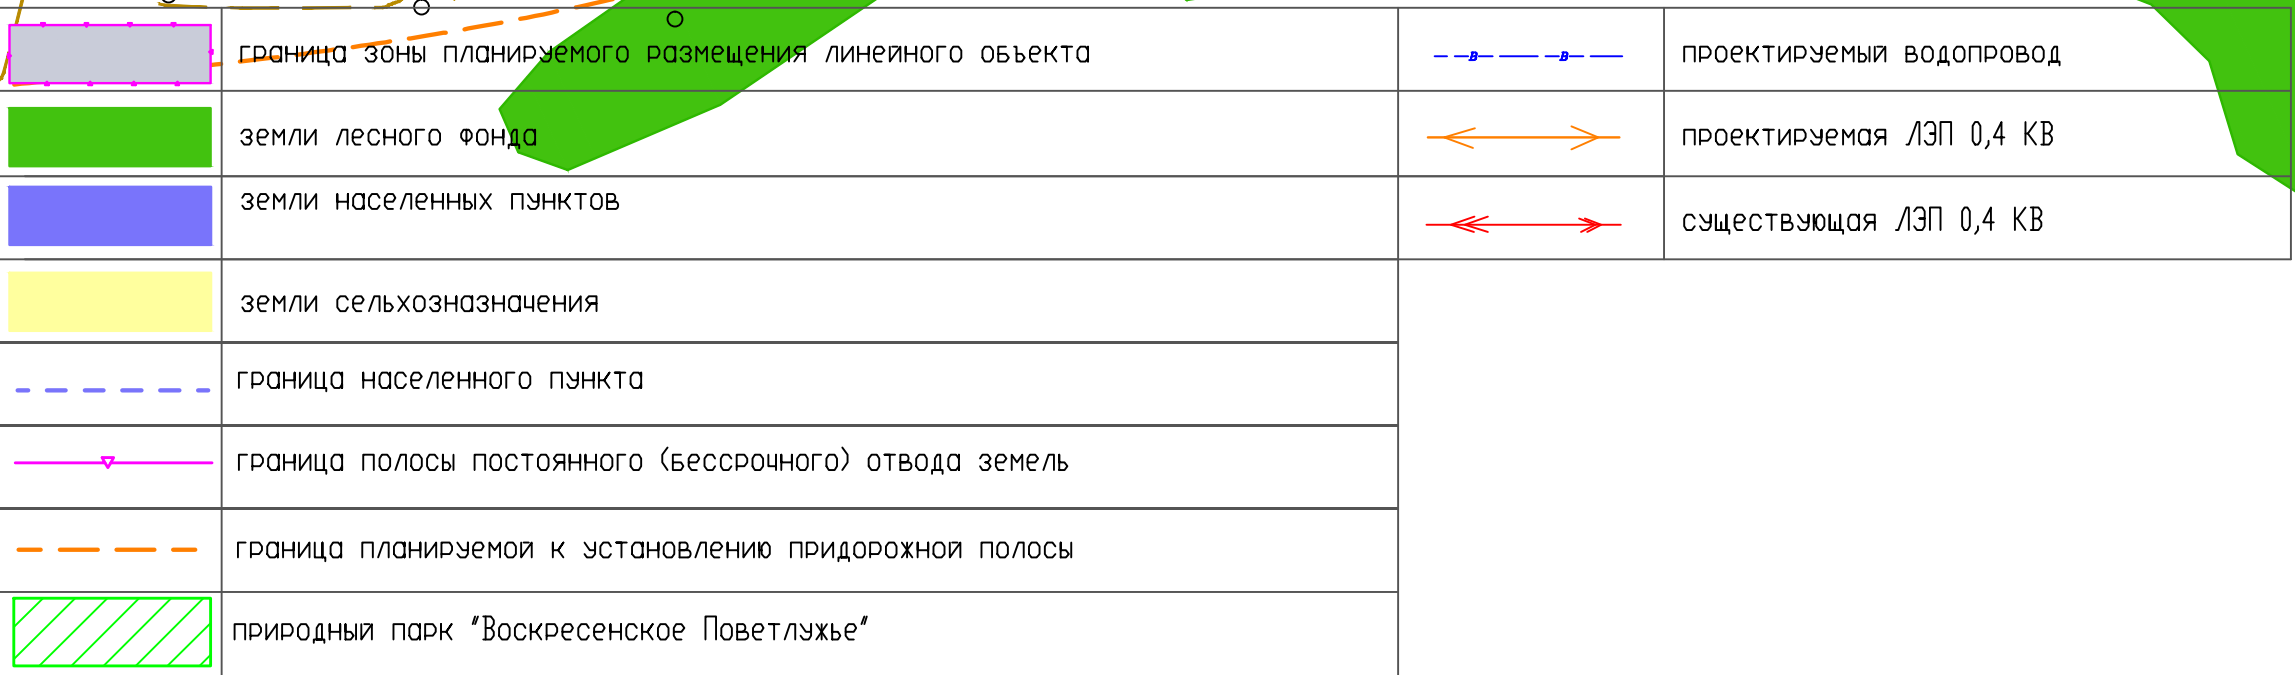



№ пп	Наименование	Ед. изм.	Кол.
1	ЖБ мост Г-6,5+2х0,75	шт.	3
2	Фильтрующая канава	шт.	12
3	ЖБ труба	шт.	8
4	Водосброс	шт.	12
5	Барьерное ограждение	м	1230



1. План составлен по материалам полевых инженерно-геодезических изысканий, выполненных ООО ПИ "Волгодондотпроект".
2. Система высот – Балтийская 1977 г.
3. Система координат – МСК 52.
4. При подготовке настоящего чертёжа использованы материалы кадастрового плана территории
5. Придорожные полосы не устанавливаются в границах населённого пункта, ширина придорожной полосы.

					2015-16-ПМТ		
					Автомобильная дорога Подвезьк к поселку имени Михеева от а/д Подвезьк к д.Бельсоево в Воскресенском районе Нижегородской области		
Изм.	Колон.	Лист	№ док.	Подп.	Дата		
						Основная (утверждаемая) часть	Страница п 1.1 6
Выдано	Саванова	И	07.16	07.16	Чертеж планировки территории М 1:1000		
Гип	Харитонов	И	07.16	07.16	000 ПК "Волгаавтопроект"		

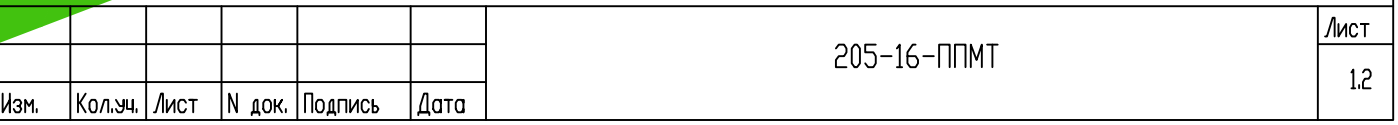

Чертеж межевания территории на период эксплуатации линейного объекта М 1:1000

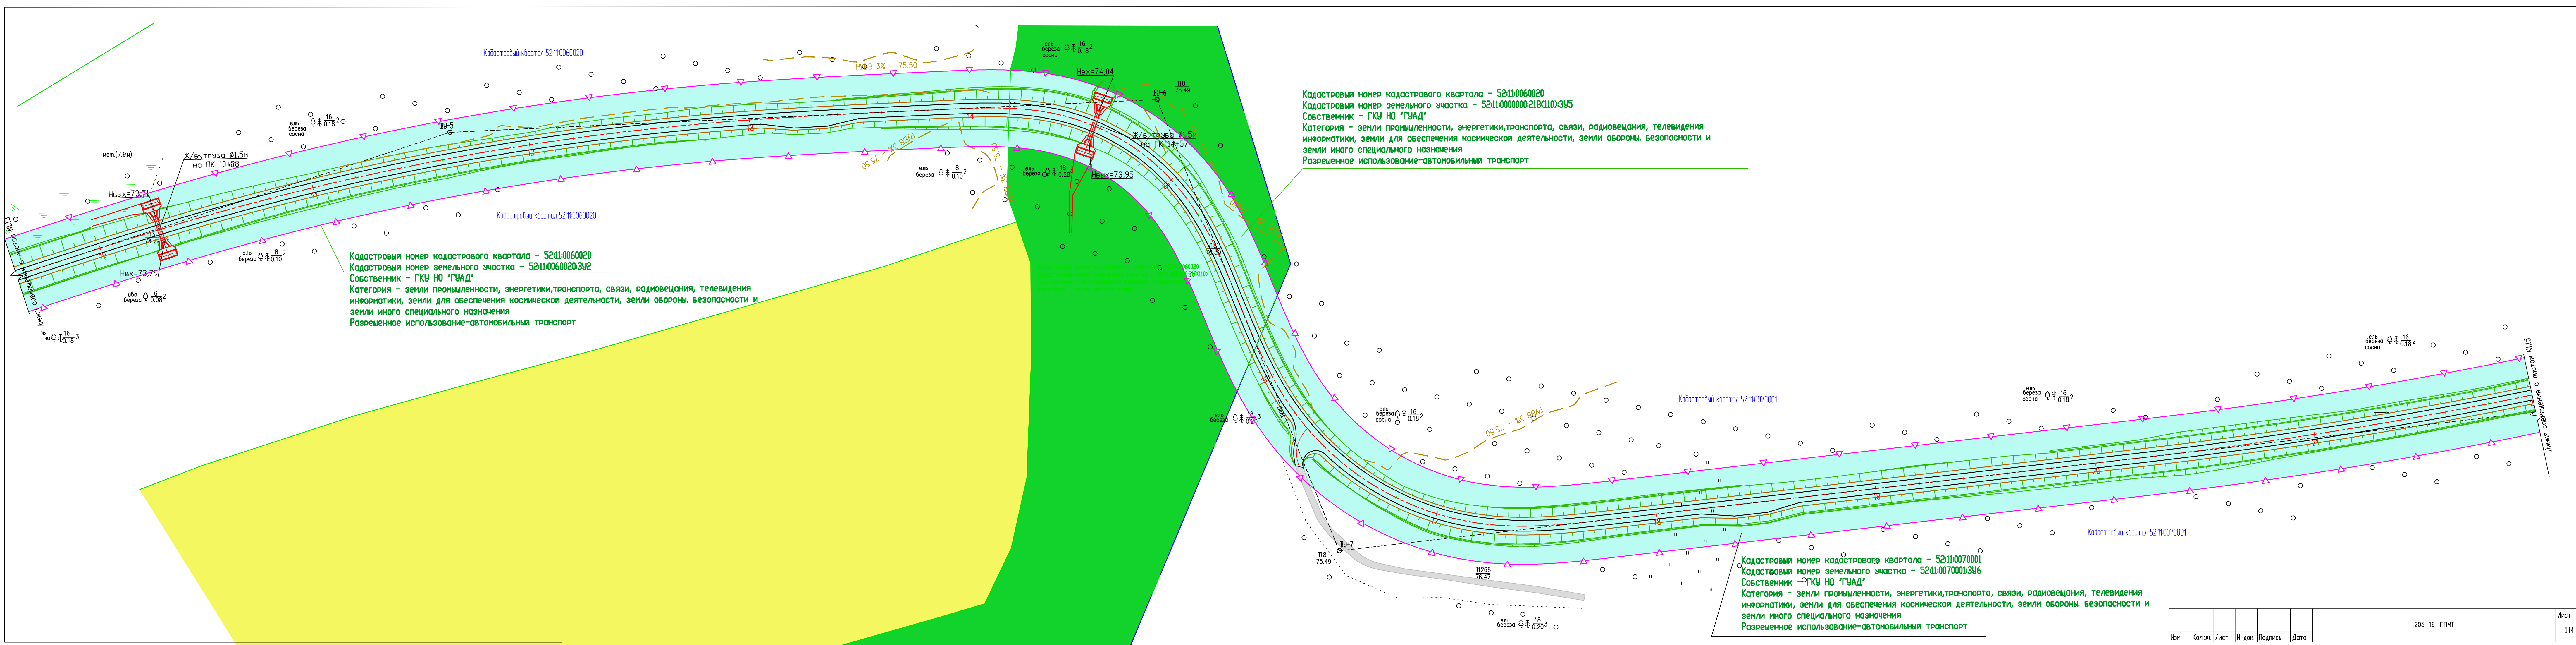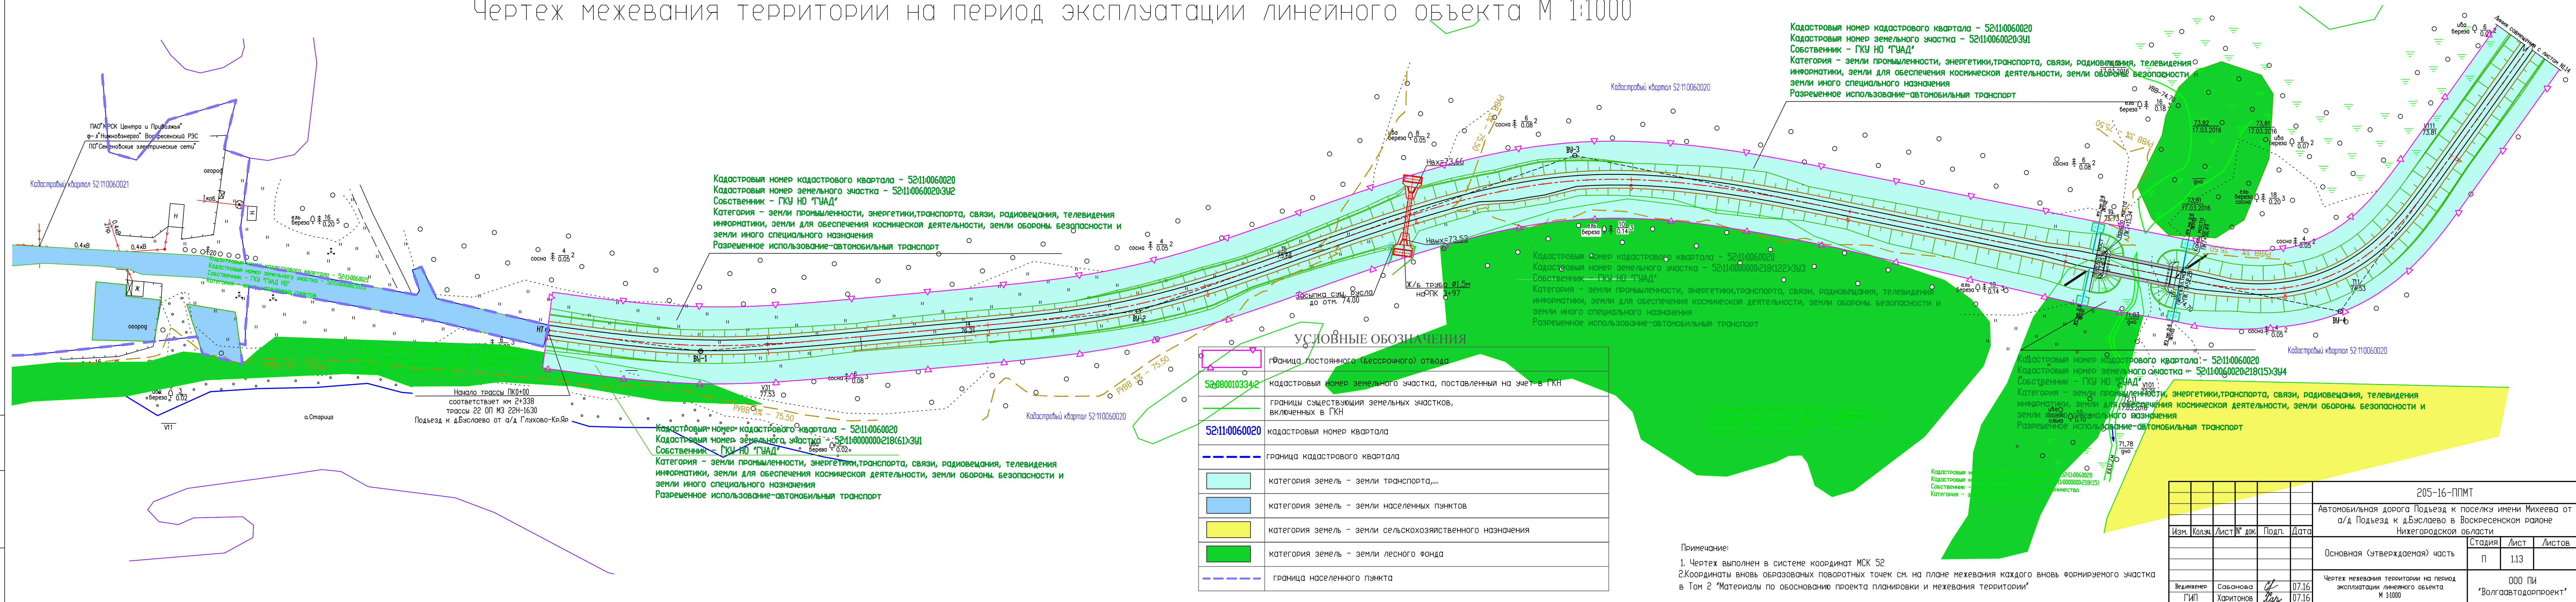

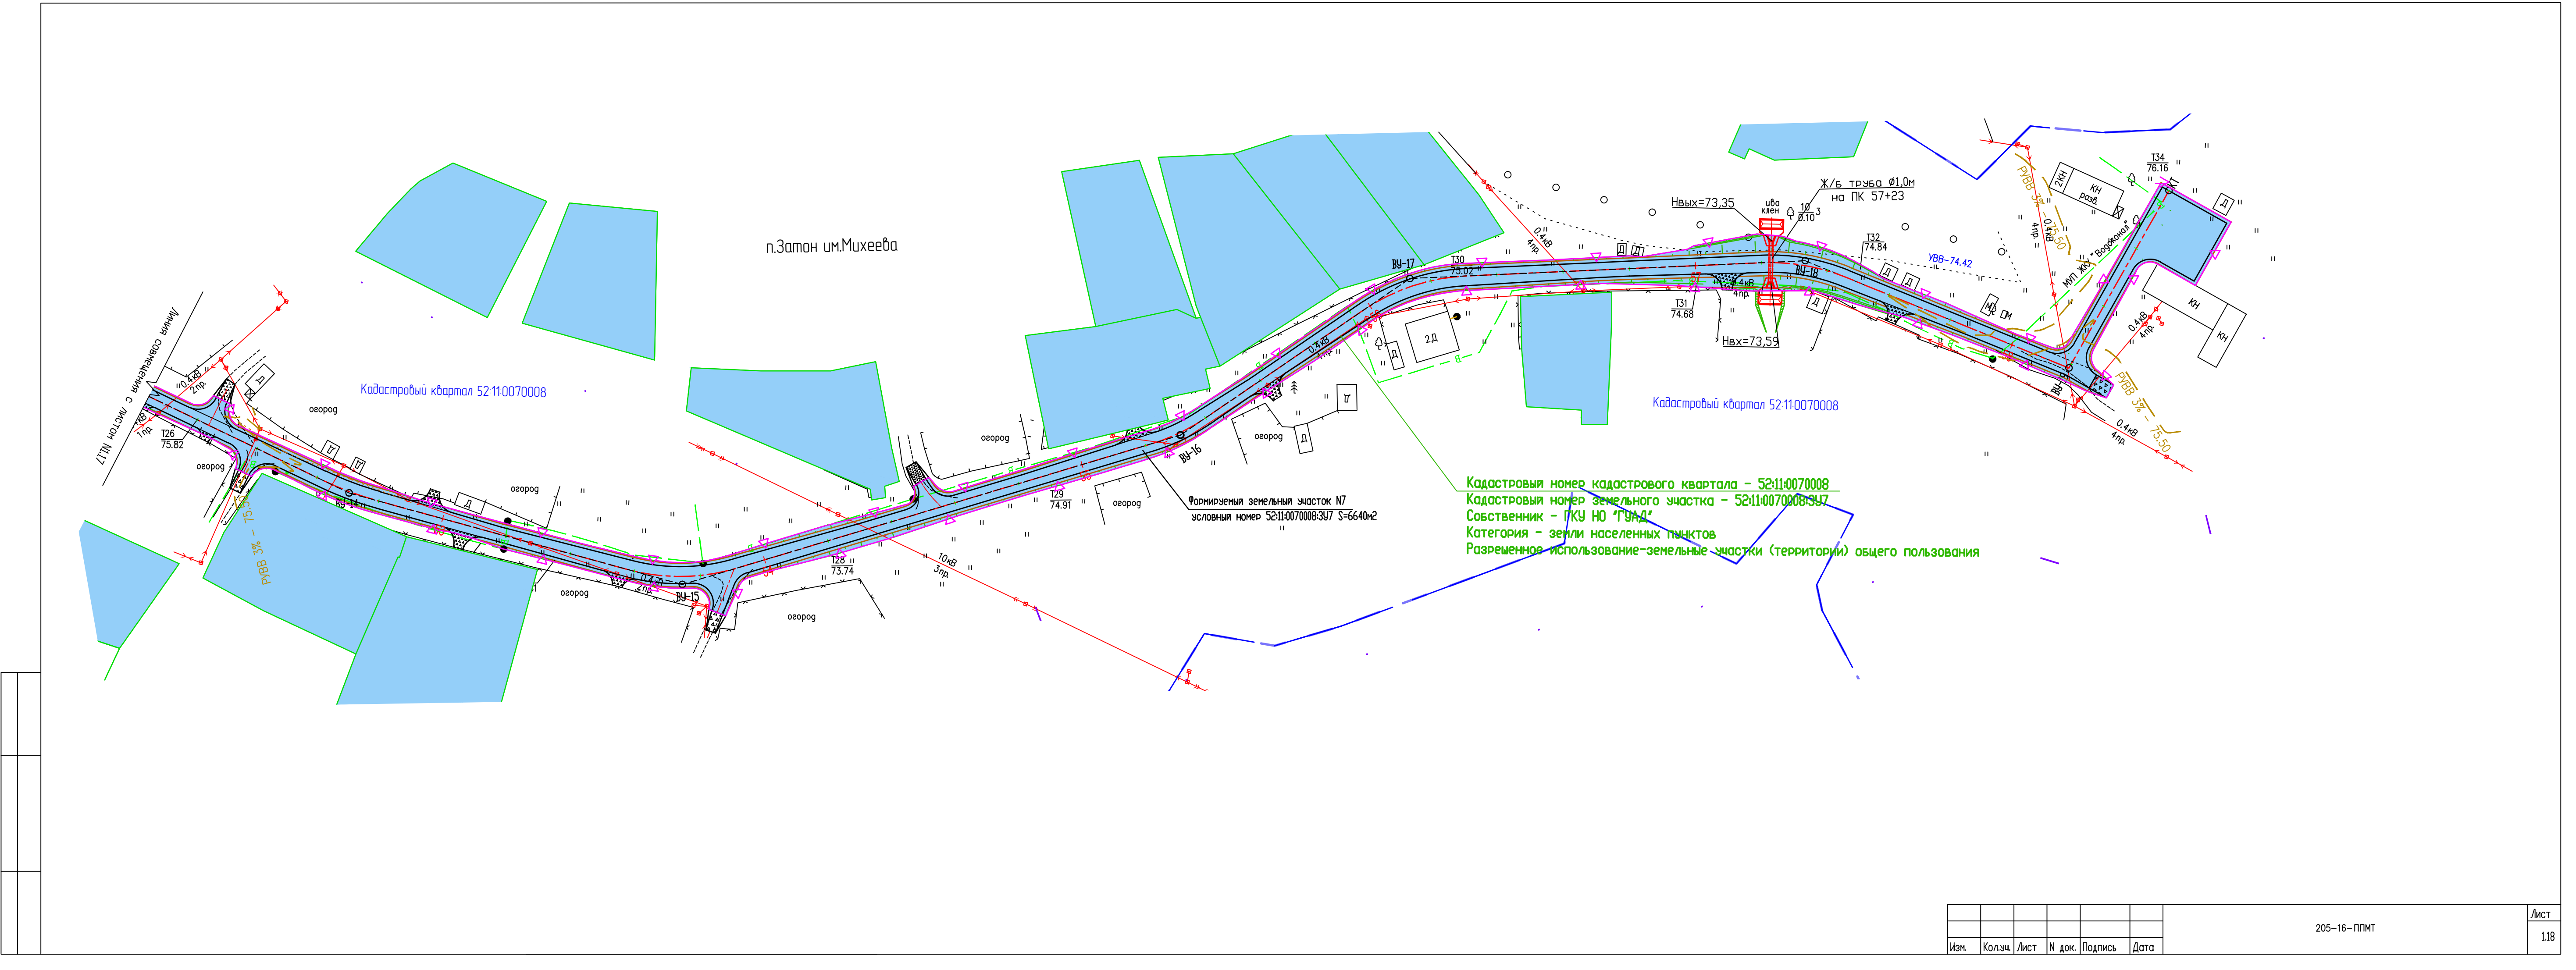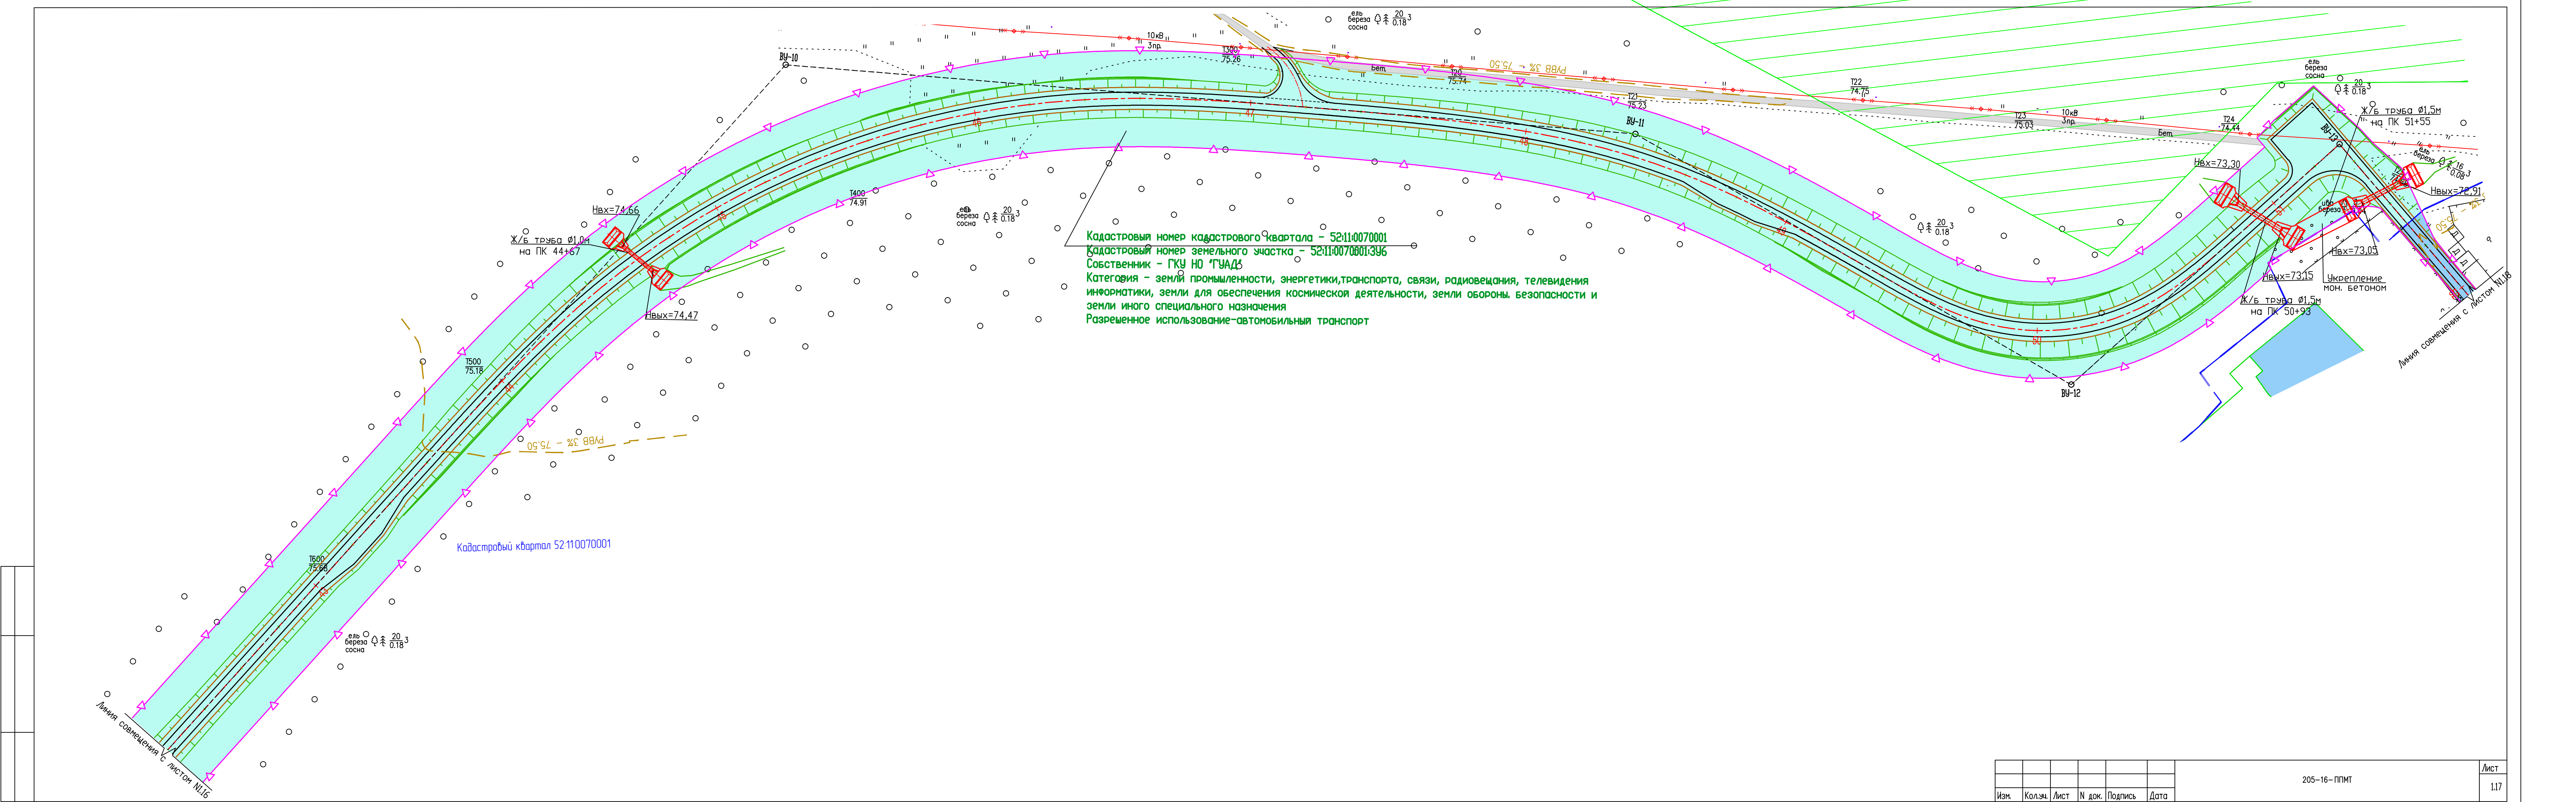


УСЛОВНЫЕ ОБОЗНАЧЕНИЯ


	граница постоянного (бессрочного) отвода
	кадастровый номер земельного участка, поставленный на учет в ГИ
	границы существующих земельных участков, включенных в ГИ
	кадастровый номер квартала
	граница кадастрового квартала
	границы формируемых земельных участков, предоставляемых под постоянное пользование для строительства линейного объекта и сооружений, им. инфраструктуры
	номера вновь образованных переломных точек постоянной полосы отвода
	существующие поворотные точки земельных участков, поставленных на кадастровый учет
	граница населенного пункта

ТАБЛИЦА


205-16-ПМТ			
Автомобильная дорога Подъезд к поселку имени Михеева от о/д Подъезд к д.Буслово в Воскресенском районе Нижегородской области			
Изм.	Кол.	Лист	№ док. Подп. Дата
Основная(утверждаемая) часть			Студия Лист Листов
			П 1.7
Ведено	Составлено	07.16	Чертеж межевания территории М 1:1000
ГИП	Харитонов	07.16	
			000 ПИ "Волгаавтопроект"

Примечание:
1. Чертеж выполнен в системе координат МСК 52
2. Координаты вновь образованных поворотных точек см. на плане межевания каждого вновь формируемого участка в Том 2 "Материалы по обоснованию проекта планировки и межевания территории"


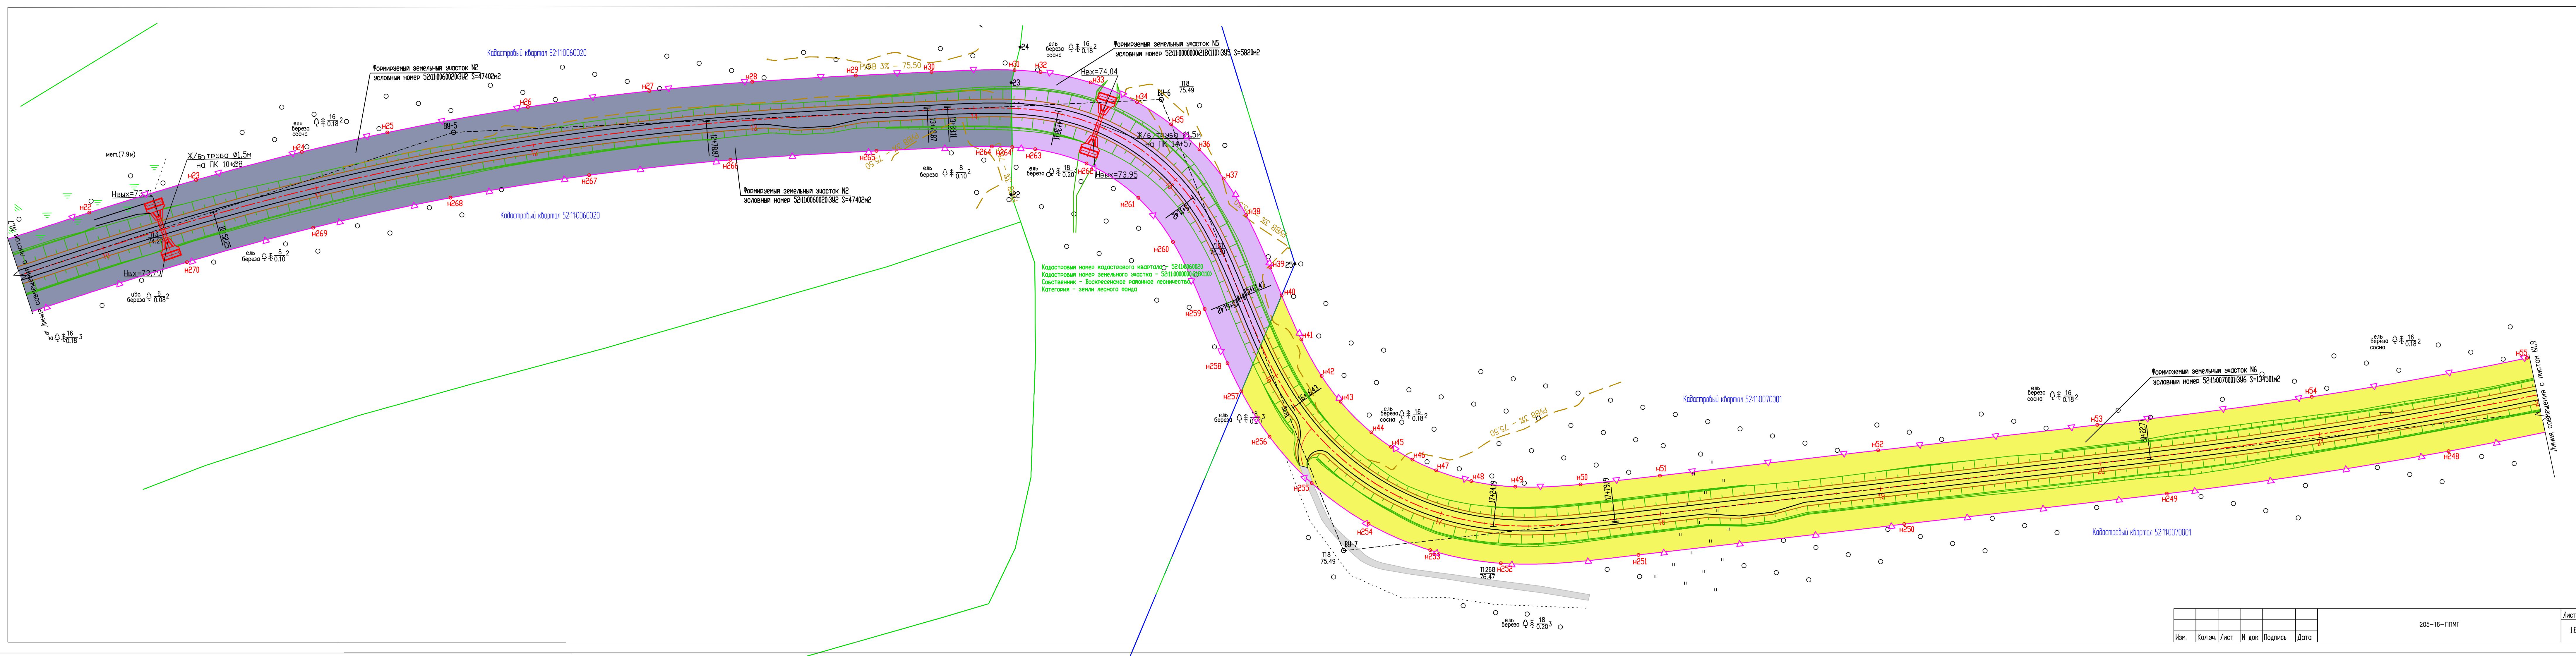


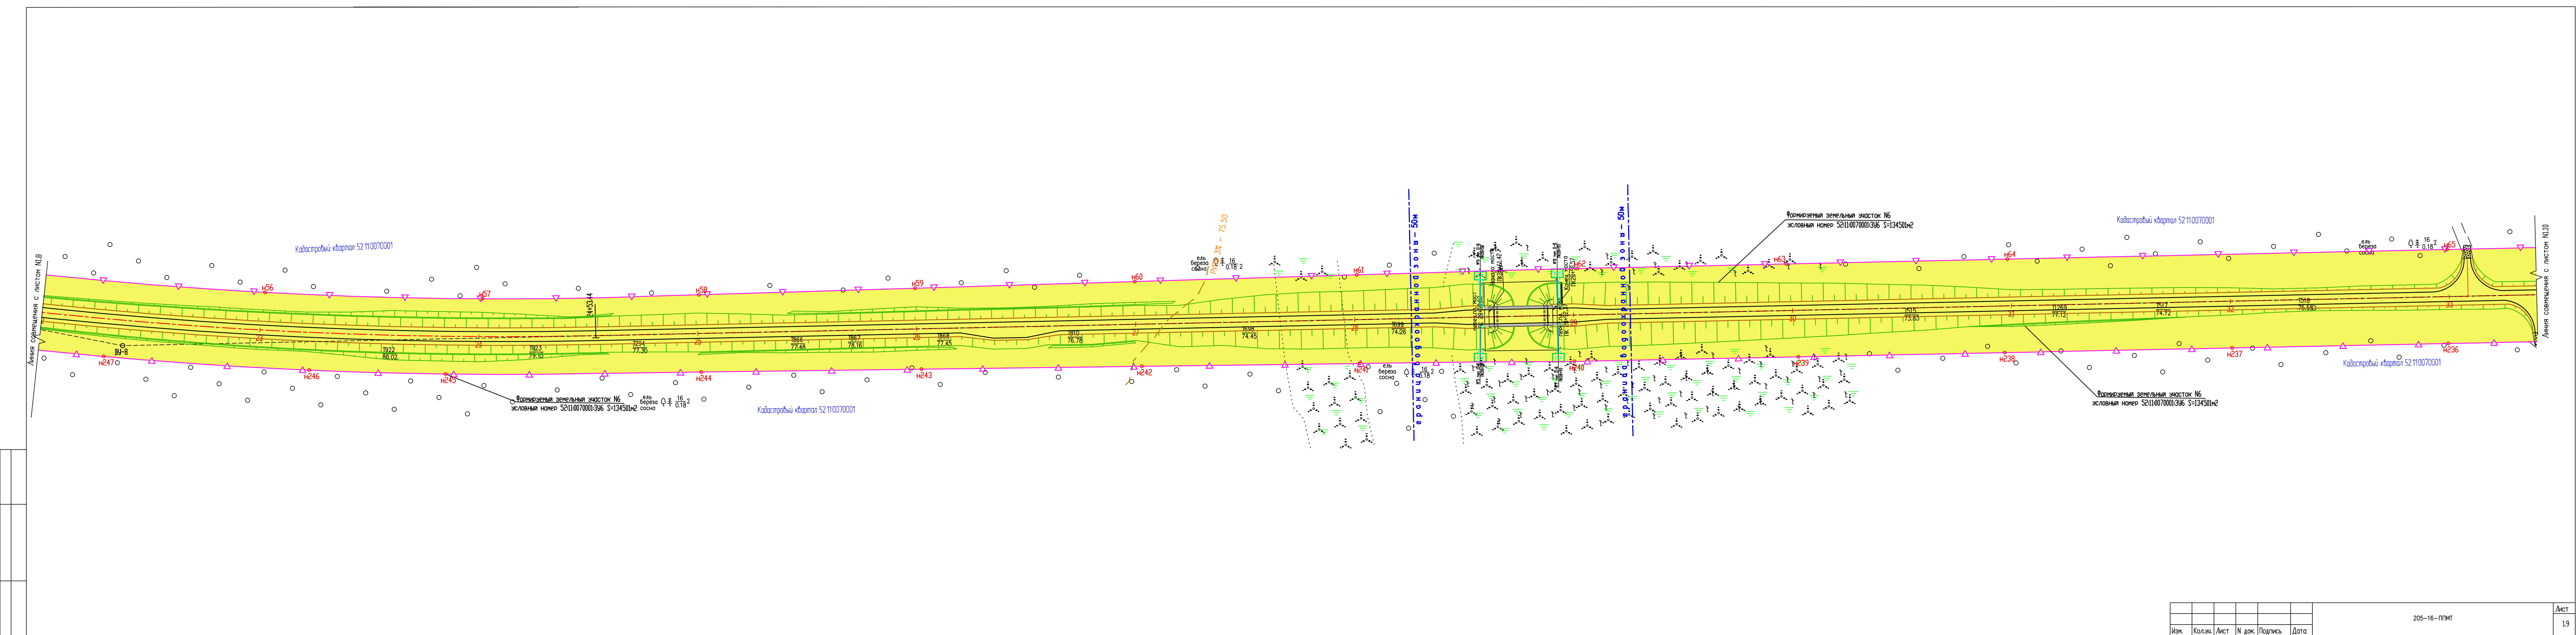

И.И.И.	Кол.л.	Лист	И.И.И.	Дата	2015-16-ПМТ	Лист
						19

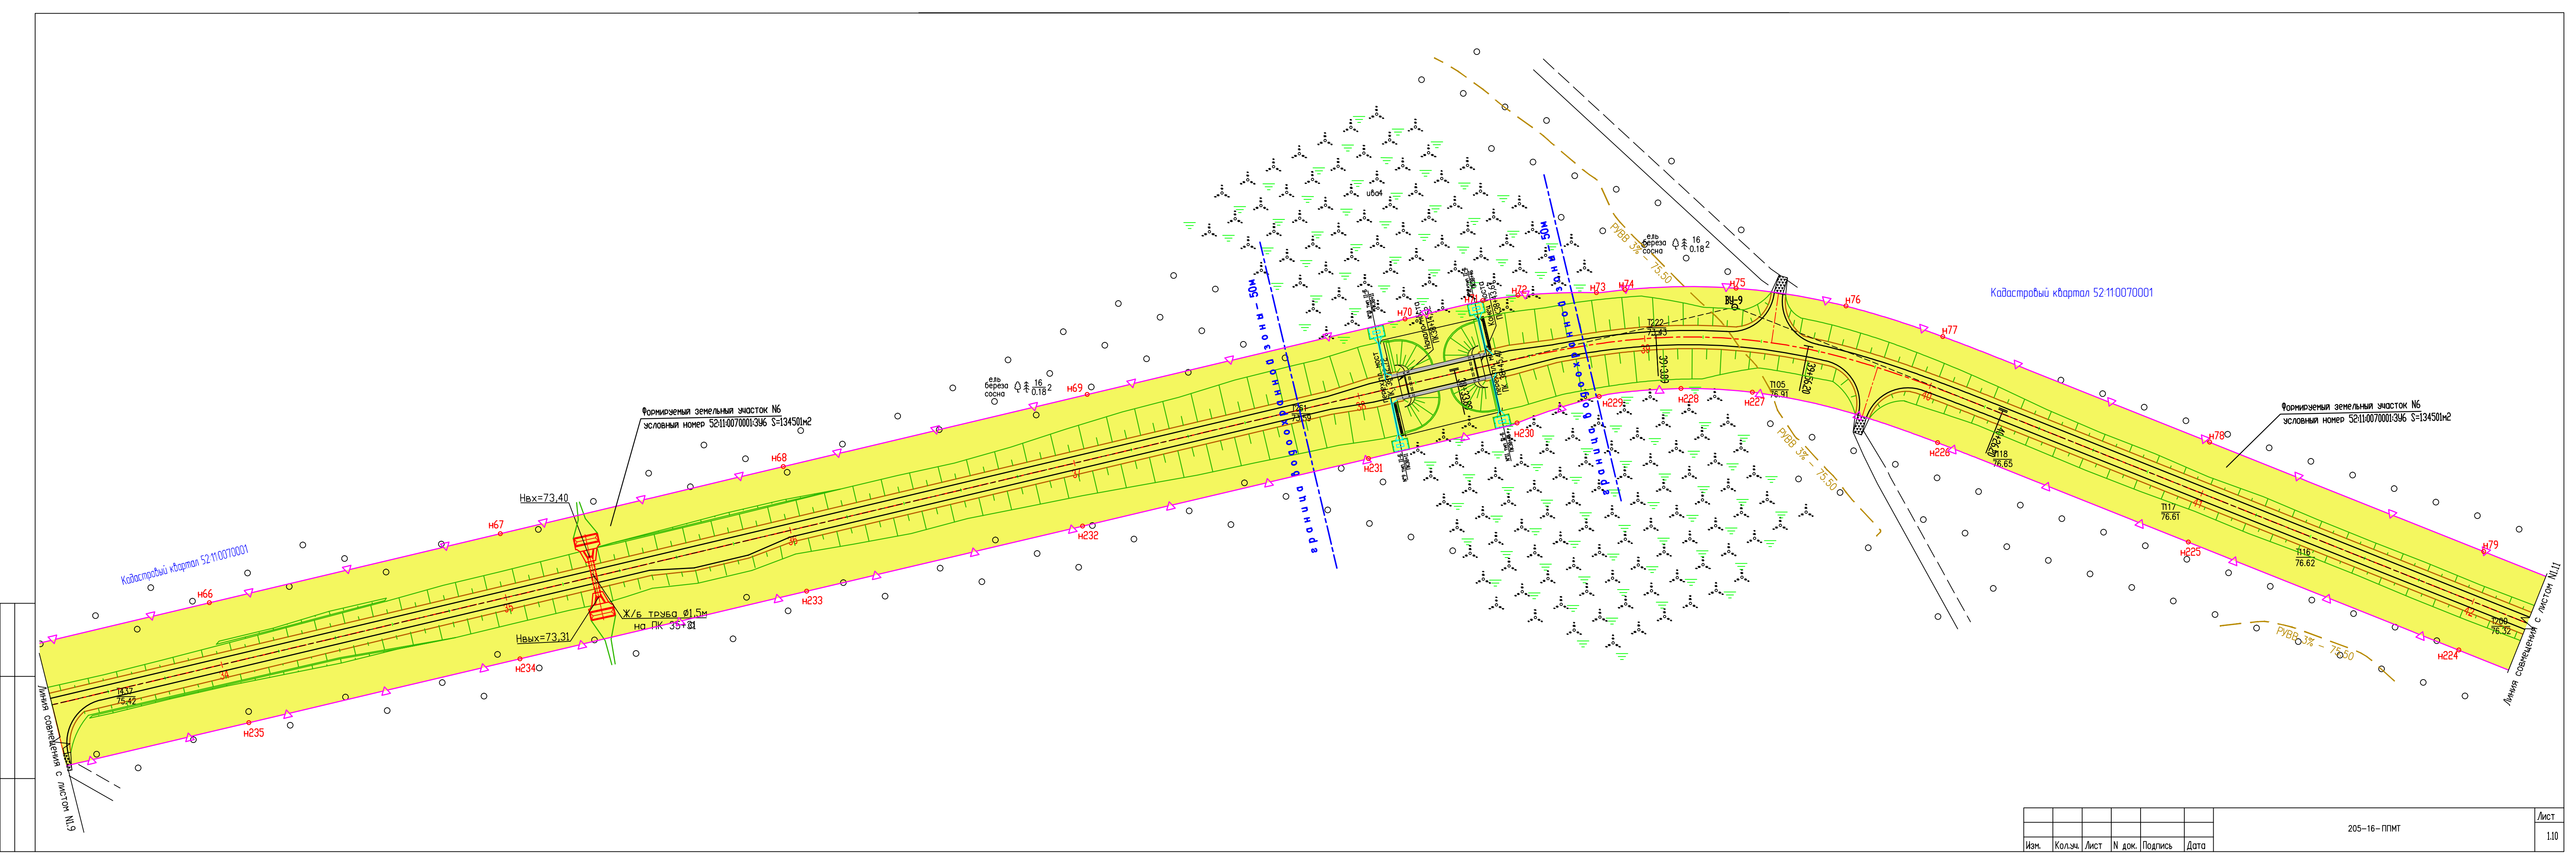

И.И.И.	Кол.л.	Лист	И.И.И.	Дата	2015-16-ПМТ	Лист
						110

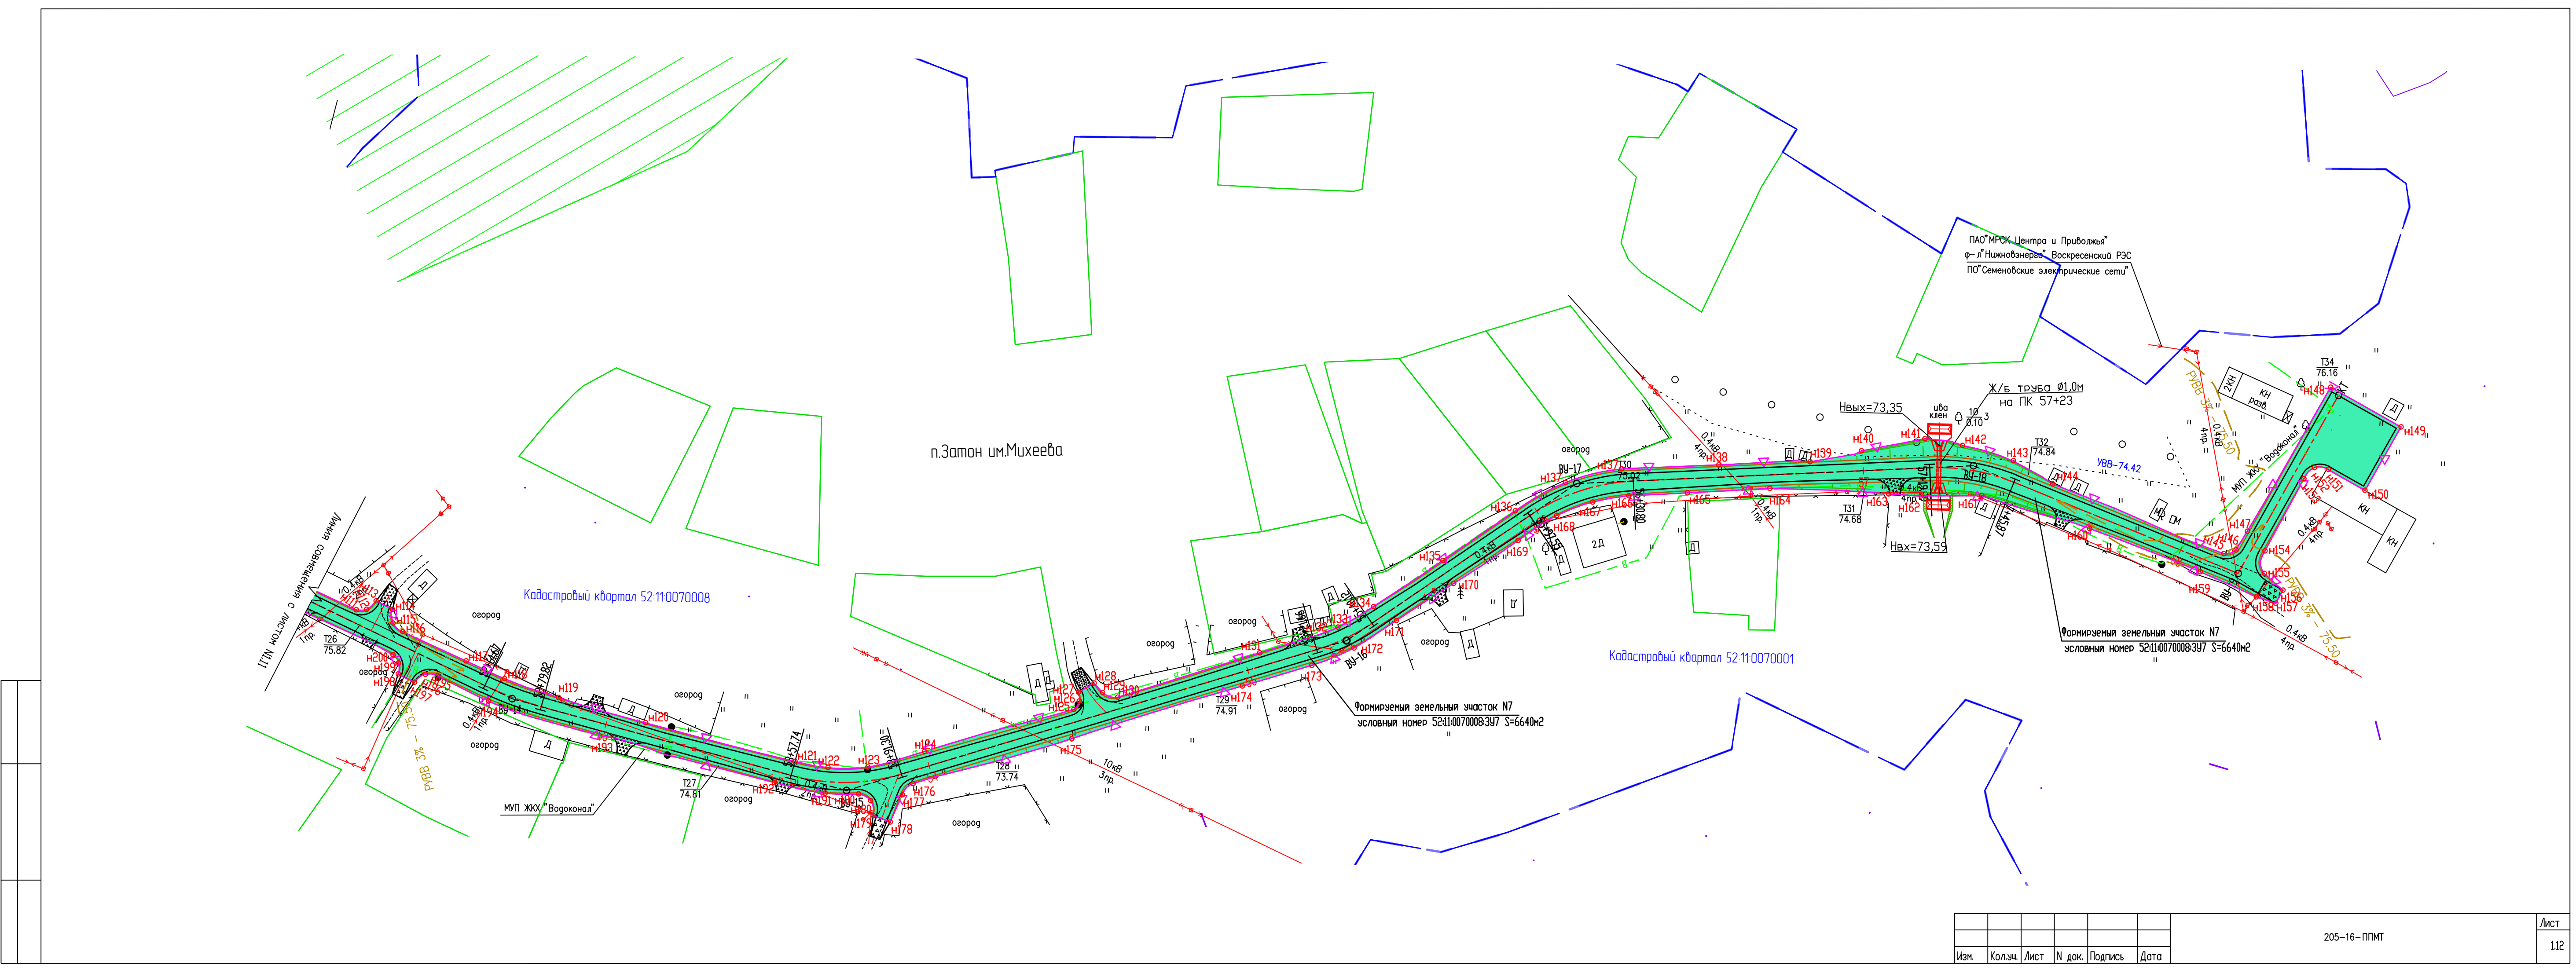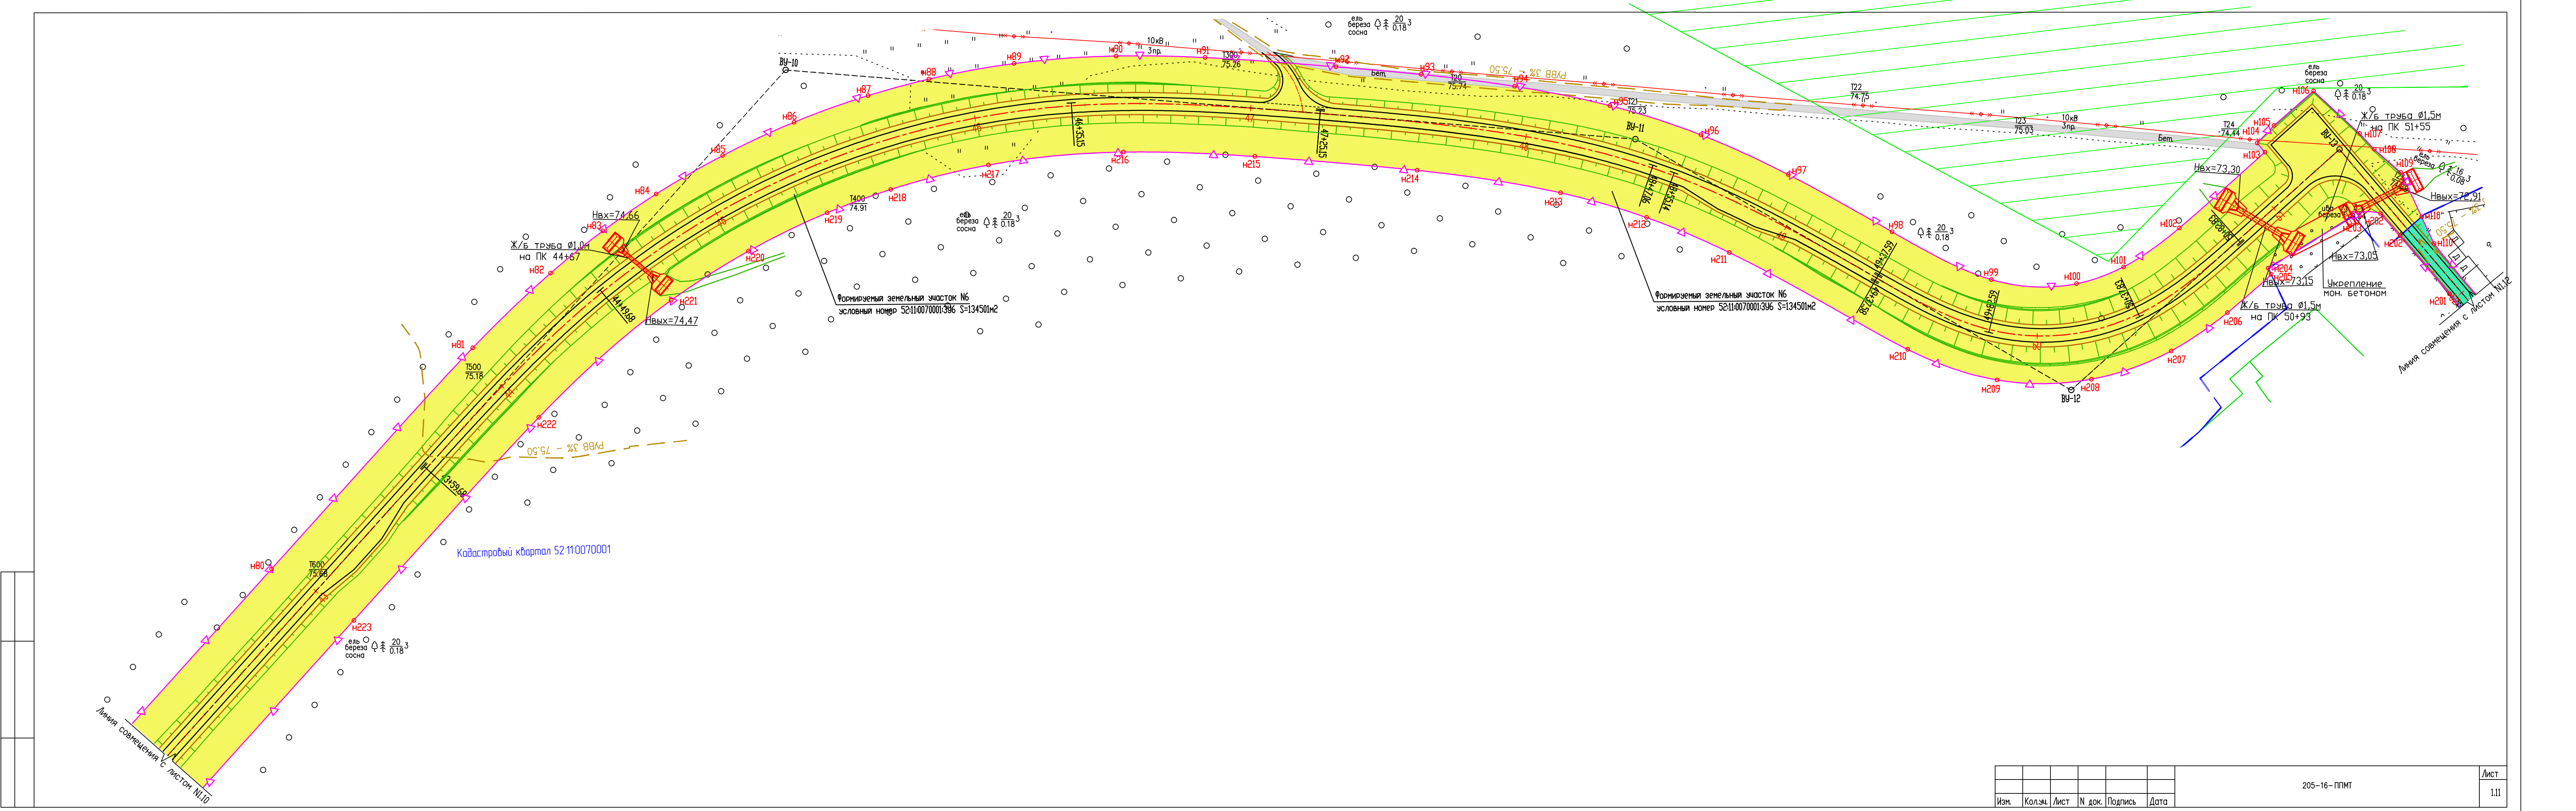

		Дополнительный отвод, га		Общая площадь доп. отвода по проекту, га
Вид отвода	Земли населенных пунктов	Земли лесного фонда		
1	2	3		4
Воскресенское районное лесничество				
Кадастровый номер земельного участка 52:11:0000000:218(61)				
постоянный	-	0,0355		0,0355
временный	-	-		-
Кадастровый номер земельного участка 52:11:0000000:218(122)				
постоянный	-	0,0967		0,0967
временный	-	-		-
Кадастровый номер земельного участка 52:11:0000000:218(15)				
постоянный	-	0,0720		0,0720
временный	-	-		-
Кадастровый номер земельного участка 52:11:0000000:218(110)				
постоянный	-	0,582		0,582
временный	-	-		-
Кадастровый номер квартала 52:11:0070001				
постоянный	-	13,4501		13,4501
временный	-	-		-
Кадастровый номер квартала 52:11:0060020				
постоянный	-	4,7402		4,7402
временный	-	-		-
рабочий поселок Воскресенское				
Кадастровый номер квартала на ГКН 52:11:0070008				
постоянный	0,664	-		0,664
временный	-	-		-
ИТОГО:				
постоянный	0,664	18,9765		19,6405
временный	-	-		-

Инв.Н	Подпись и дата						
		205-16-ППО					
		Изм.	Кол.уч.	Лист	Ндок.	Подпись	Дата
		Инженер	Башлык				06.15
		ГИП	Харитонов				06.15
		Сводная ведомость занимаемых земель					
		Стадия	Лист	Листов			
		П	1				
		ООО ПИ "Волгаавтодорпроект"					