



План существующего положения (I очередь)

Условные обозначения:

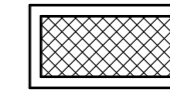

- Существующее покрытие (I очереди)

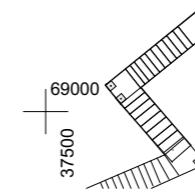


- Существующая лестница (I очереди)



1 - Площадка для уличных тренажеров (сущест.) (I очереди)



2 - Площадка для воркаута (сущест.) (I очереди)

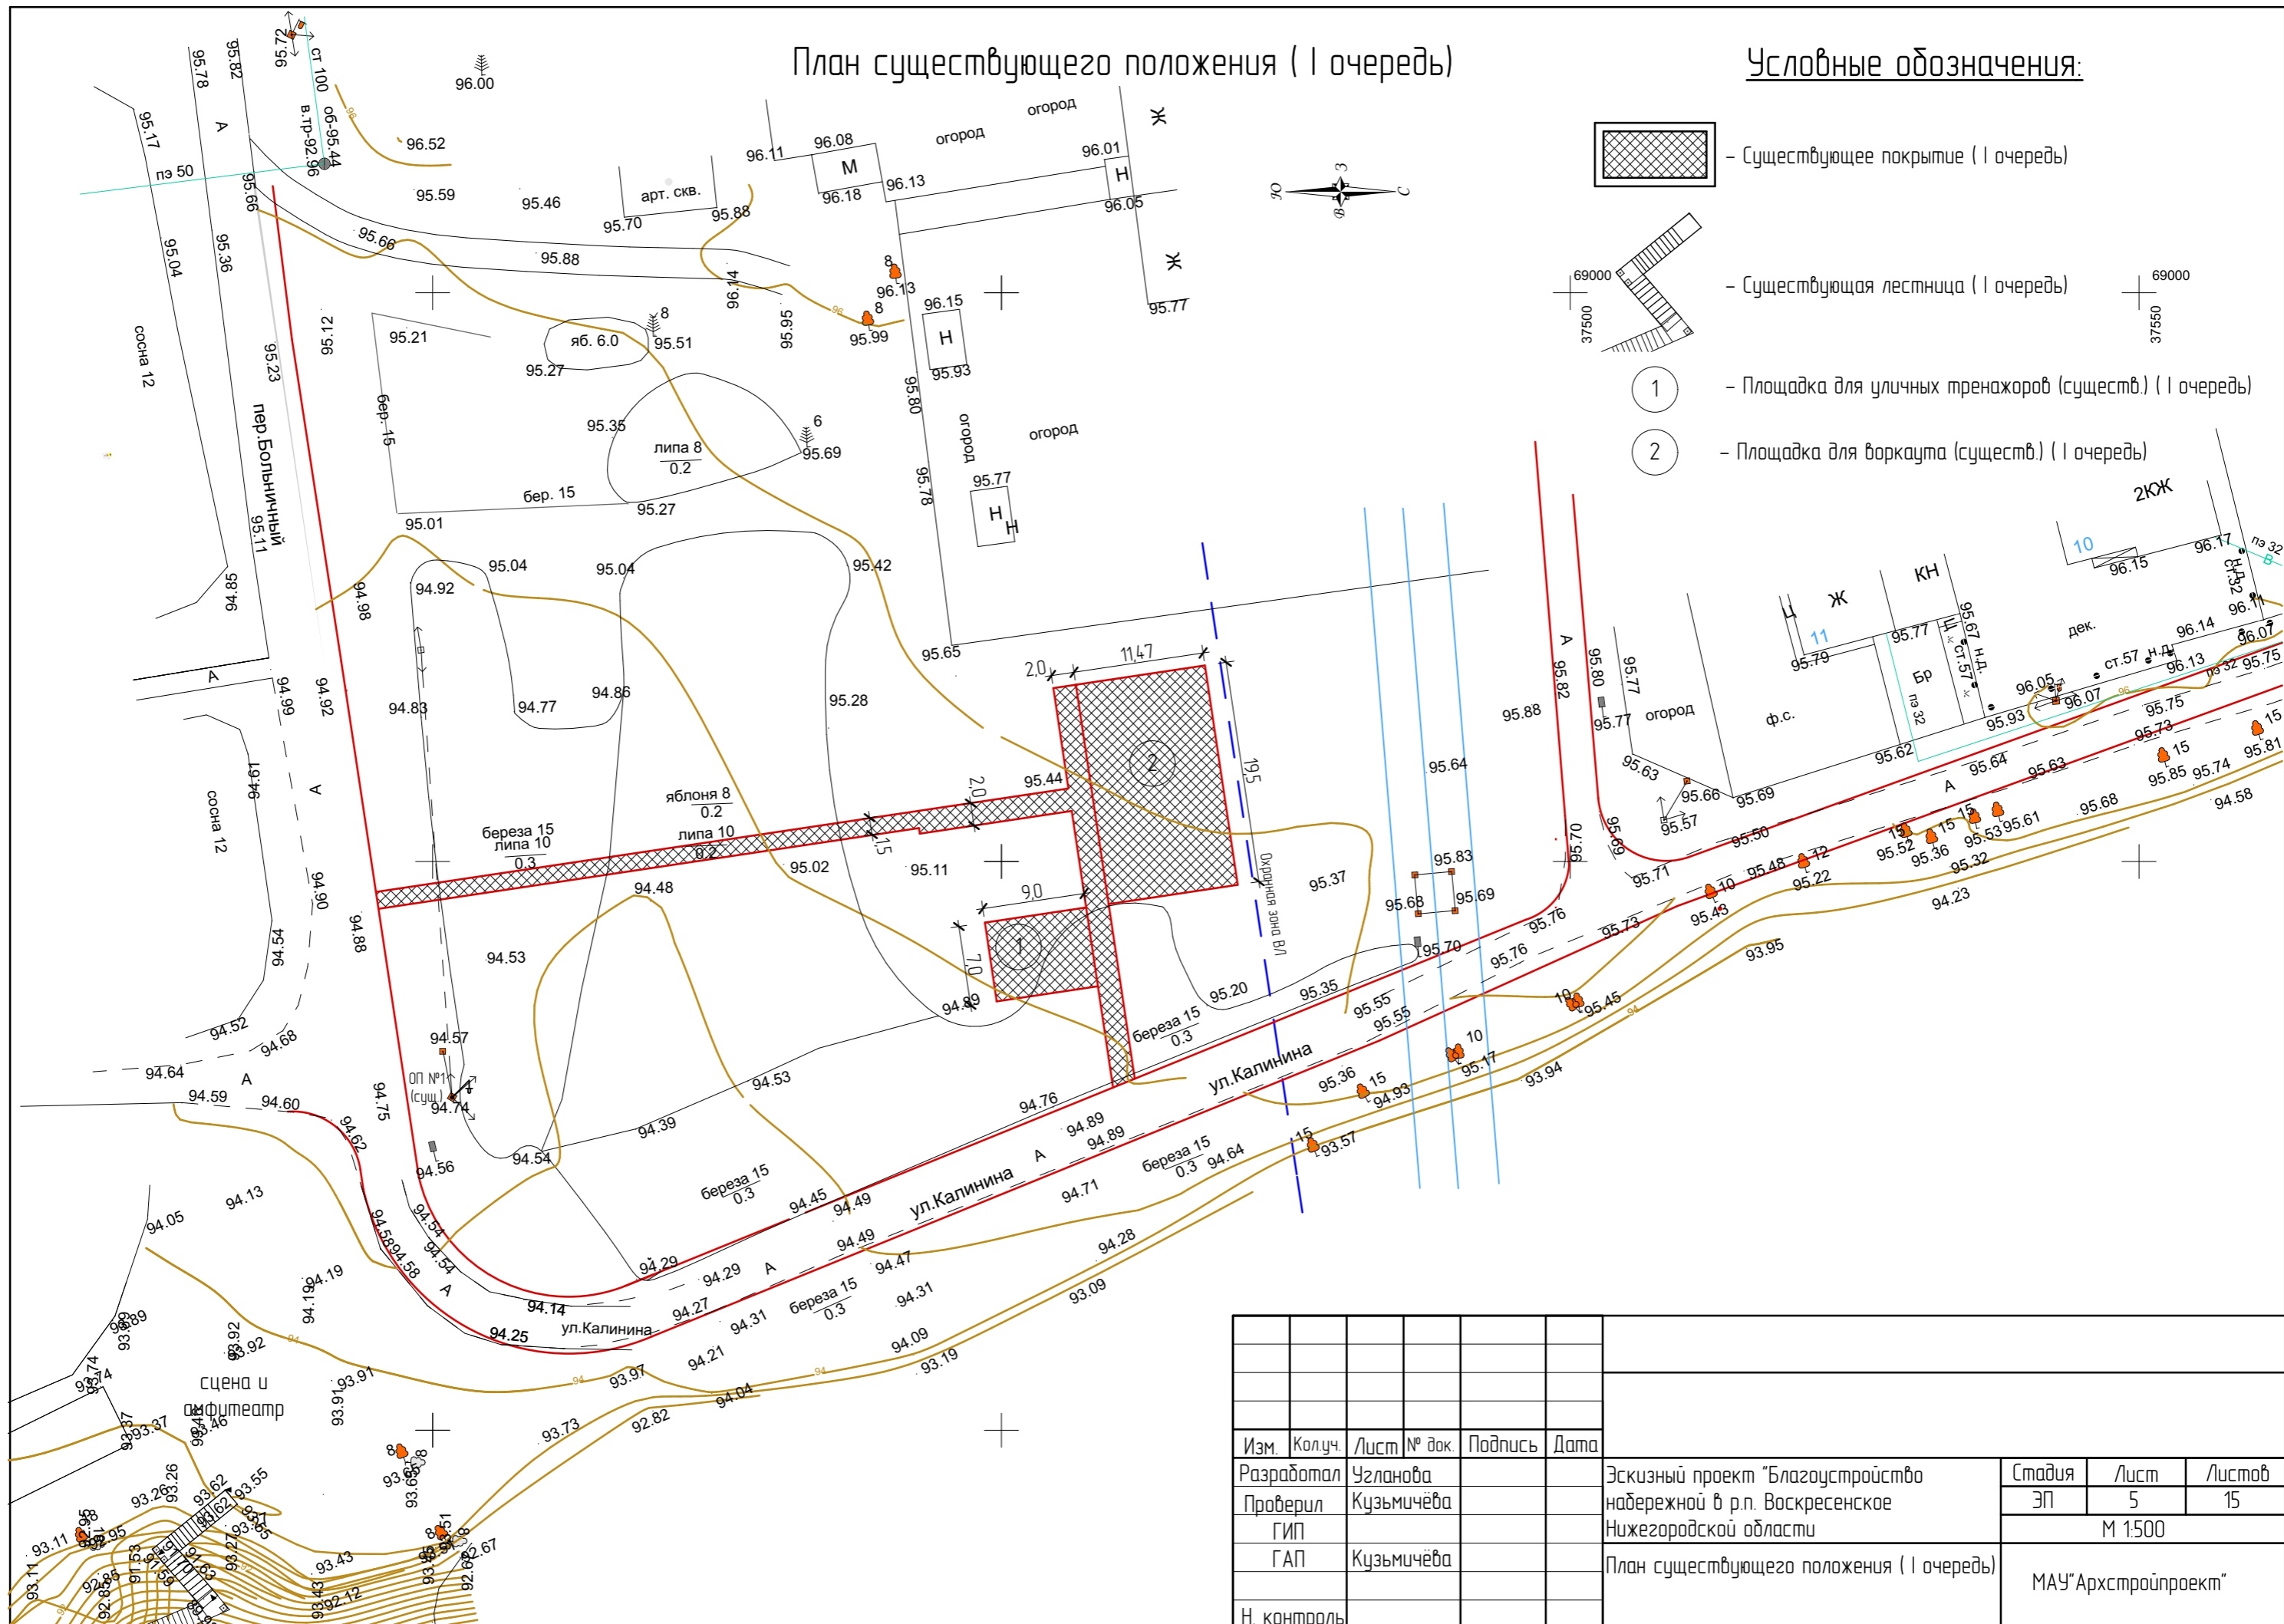

| Изм. | Колуч. | Лист | № док. | Подпись | Дата | | | | |
|------|--------|------|--------|---------|------|---|----------------------|------|--------|
| | | | | | | Эскизный проект "Благоустройство набережной в р.п. Воскресенское Нижегородской области" | Стадия | Лист | Листов |
| | | | | | | | ЭП | 5 | 15 |
| | | | | | | План существующего положения (I очереди) | М 1:500 | | |
| | | | | | | | МАУ "Архстройпроект" | | |
| | | | | | | Н. контроль | | | |