Градостроительный план земельных участков (1:10000)

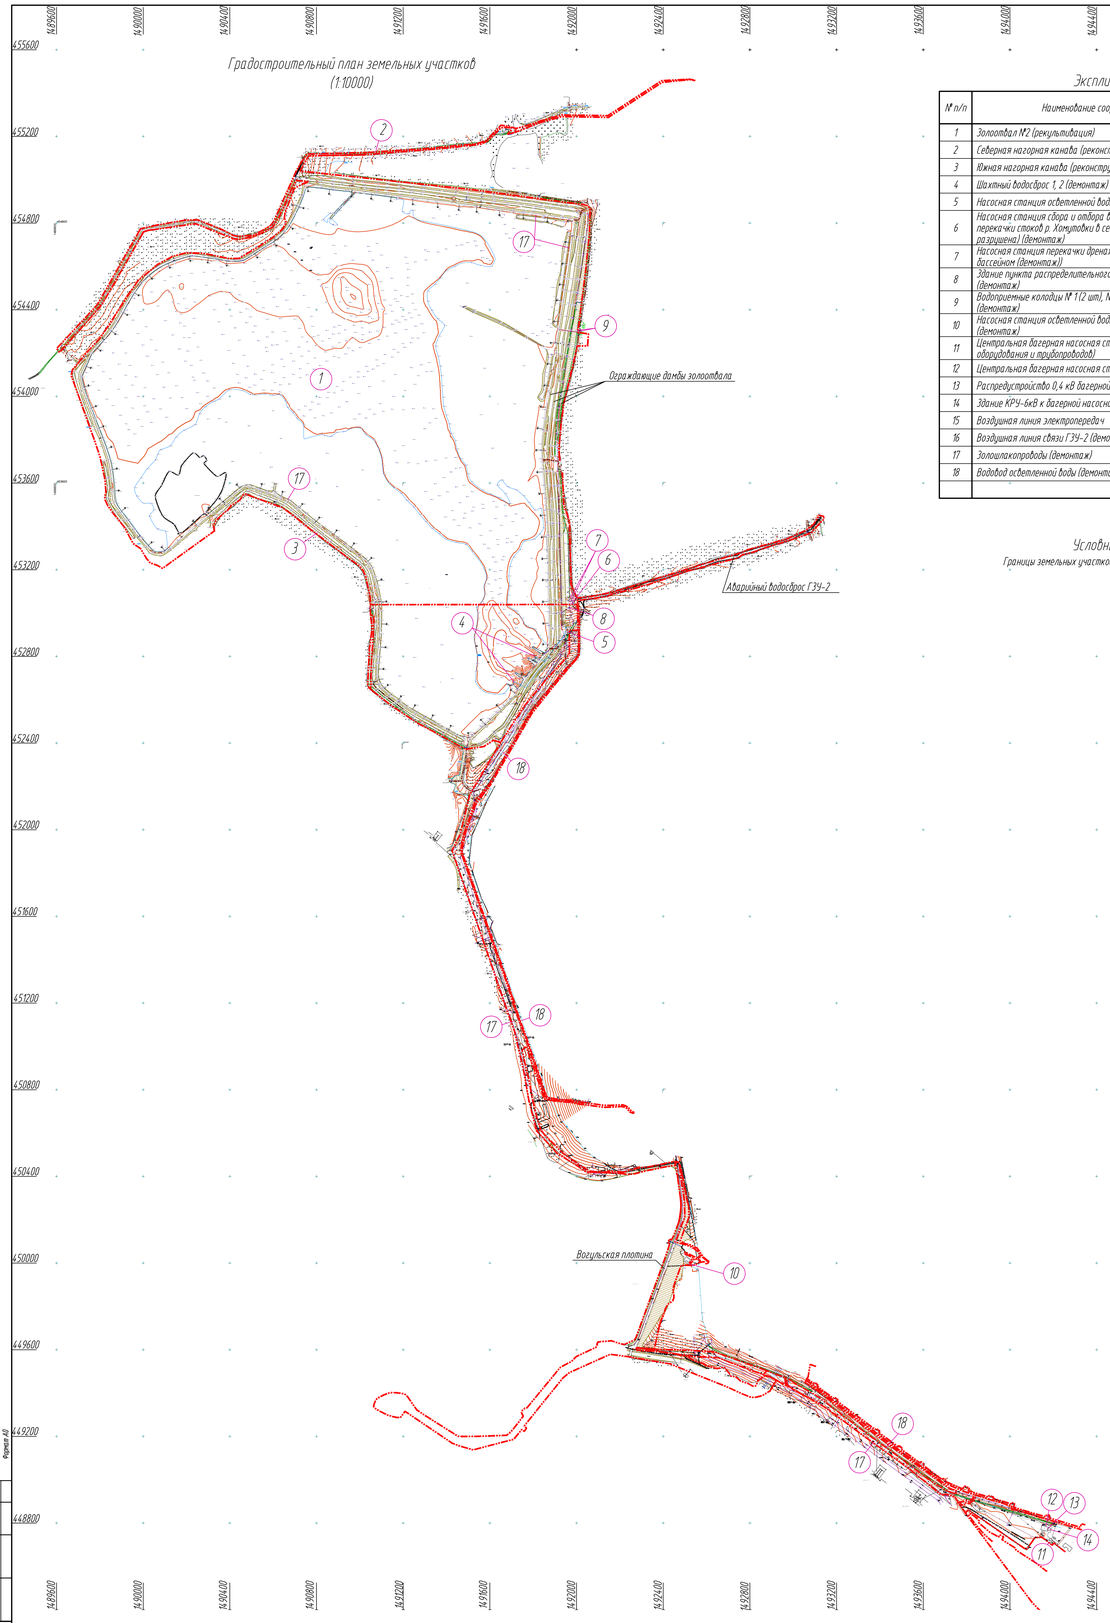

Экспликация сооружений

№ п/п	Наименование сооружений	Примечание
1	Золоотвал №2 (рекультивация)	
2	Северная нагорная канава (реконструкция)	
3	Южная нагорная канава (реконструкция)	
4	Шахтный водосброс 1, 2 (демонтаж)	
5	Насосная станция осветленной воды ГЗУ-2 (демонтаж)	
6	Насосная станция сбора и отбора вод ГЗУ-2 (насосная перекачки стоков р. Хомутовка в северную нагорную канаву-разрушена) (демонтаж)	
7	Насосная станция перекачки дренажных вод с водовыпускным бассейном (демонтаж))	
8	Здание пункта распределительного пункта 6 кВ ГЗУ-2 (демонтаж)	
9	Водоприемные колодцы № 1 (2 шт), №2 -сбора фильтрата (демонтаж)	
10	Насосная станция осветленной воды у Вогульской плотины (демонтаж)	
11	Центральная багерная насосная станция №1 (демонтаж оборудования и трубопроводов)	
12	Центральная багерная насосная станция №2 (демонтаж)	
13	Распредустройство 0,4 кВ багерной насосной №2 (демонтаж)	
14	Здание КРУ-6кВ к багерной насосной №2 (демонтаж)	
15	Воздушная линия электропередач (2 где?)	
16	Воздушная линия связи ГЗУ-2 (демонтаж)	
17	Золошлакопроводы (демонтаж)	
18	Водовод осветленной воды (демонтаж)	

Условные обозначения

Границы земельных участков

Таблица точек координат земельных участков

Кадастровый номер земельного участка 66:37:0000000:69

Номера точек	Координаты X	Координаты Y
1	454786,6	1499140,82
2	454766,6	1499024,23
4	454649,69	1499939,73
5	454531,84	1499871,44
6	454429,67	1499812,71
7	454373,38	1499765,91
8	454173,5	1499578,74
9	454108,24	1499516,61
10	454072,33	1499447,96
11	454050,33	1499402,91
12	454033,18	1499390,77
13	453992,97	1499442,07
14	453981,68	1499450,91
15	453967,52	1499453,85
16	453896,16	1499441,8
17	453818,85	1499419,93
18	453734,52	1499348,27
19	453632,75	1499288,67
20	453604,72	1499217,36
21	453596,92	1499211,19
22	453596,37	1499208,22
23	453606,32	1499210,92
24	453635,76	1499284,63
25	453738,85	1499342,6
26	453819,85	1499408,9
27	453897,52	1499433,36
28	453954,8	1499446,76
29	453980,88	1499441,7
30	454032,82	1499383,41
31	454049,25	1499392,47
32	454063,24	1499419,19
33	454114,49	1499511,06
34	454185,78	1499572,71
35	454422,09	1499787,43
36	454773,58	1499987,76
37	454789,62	1499056,89
38	454814,96	1490252,1
39	454783,48	1490313,44
40	454770,3	1490364,15
41	454741,91	1490417,98
42	454739,45	1490443,31
43	454773	1490561,26
44	454783,71	1490581,92
45	454801,14	1490598,25
46	454823,37	1490609,51
47	455046,49	1490709,25
48	455118,91	1490754,38
49	455125,58	1490131,31
50	455145,69	1491330,27
51	455158,48	1491447,38
52	455165,82	1491538,2
53	455181,06	1491582,61
54	455251,62	1491650,87
55	455247,52	1491685,39
56	455236,41	1491720,76
57	455256,52	1491791,45
58	455272,09	1491834,63
59	455299,39	1491932,74
60	455295,83	1492144,09
61	455457,23	1492392,2
62	455464,57	1492525,65
63	455462,64	1492525,43
64	455457,64	1492546,77
65	455449,35	1492394,79
66	455287,78	1492146,4
67	455291,54	1491933,58
68	455284,7	1491834,23
69	455219,13	1491716,21
70	455210,52	1491684,57
71	455214,64	1491680,49
72	455226,14	1491697,3
73	455238,86	1491695,27
74	455242,6	1491674,71
75	455240,14	1491652,11
76	455178,94	1491590,09
77	455184,73	1491557,92
78	455147,81	1491421,53
79	455115,11	1491018,93
80	455111,92	1490835,59
81	455109,66	1490763,62
82	455040,4	1490723,77
83	454955,27	1491512,71
84	454885,98	1492030,05
85	454879,25	1492053,94
86	454860,15	1492063
87	454753,7	1492059,2
88	454564,69	1492040,14
89	454295,96	1492005,34
90	454288,45	1492055,17
91	454232,93	1492050,45
92	454232,96	1492003,41
93	453984,2	1491940,4
94	453878,4	1491929,41
95	453758,96	1491918,53
96	453703,6	1491922,81
97	453651,06	1491925,65
98	453649,13	1491934,74
99	453495,99	1491940,42
100	453456,93	1491957,07
101	453152,56	1491974,36
102	453076,25	1492060,97
103	453093,99	1492155,55
104	453076,25	1492060,97
105	453093,99	1492155,55
106	453114	1492241,97
107	453141,74	1492335,09
108	453370,76	1493047,23
109	453441,83	1493133,94
110	453436,41	1493134,36
111	453427,4	1493134,36
112	453358,51	1493051,29
113	453134,13	1492338,64
114	453107,24	1492244,45
115	453087,57	1492163,67
116	453066,12	1492063,36
117	453057,66	1492003,19
118	453024,72	1492008,44
119	452958,96	1492012,24
120	452802,21	1492011,03
121	452670,55	1491900,17
122	452537,3	1491794,25
123	452341,83	1491680,78
124	452208,79	1491603,53
125	452209,49	1491597,63
126	452326,33	1491864
127	452477,52	1491750,05
128	452546,54	1491790,1
129	452637,42	1491863,77
130	452686,28	1491902,54
131	452720,83	1491929,77
132	452790,98	1491998,19
133	452803,02	1492004,76
134	452815,1	1492008,81
135	452903,94	1492009,87
136	452969,4	1492005,84
137	453039,6	1492002,54
138	453038,99	1491948,29
139	453071,32	1491848,36
140	453165,94	1491027,7
141	453196,43	1491015,4
142	453217,93	1490997,77
143	453254,53	1490946,44
144	453396,01	1490758,8
145	453451,94	1490690,59
146	453486,9	1490641,77
147	453542,14	1490491,19
148	453549,63	1490470,75
149	453546,68	1490462,4
150	453522,18	1490446,21
151	453495,24	1490405,5
152	453474,65	1490389,32
153	453461,5	1490371,71
154	453427,05	1490335,84
155	453404,41	1490324,75
156	453379,04	1490328,53
157	453206,31	1490089,09
158	453220,49	1490064,82
159	453231,36	1490032,23
160	453252,69	1490015
161	453297,92	1489987,83
162	453318,22	1489957,6
163	453331,68	1489947,77
164	453395,15	1489914,13
165	453457,94	1489863,61
166	453495,02	1489836,87
167	453524,04	1489823,93
168	453537,15	1489822,62
169	453559,71	1489828
170	453614,04	1489824,24
171	453721,31	1489800,75
172	453793,05	1489776,64
173	454097,7	1489667,45
174	454123,18	1489673,83
175	454201,05	1489738,22
176	454270,38	1489801,96
177	454327,99	1489849,97
178	454421,53	1489901,09
179	454476,87	1489936,88
180	454535,6	1489977,02
181	454588,09	1490032,86
182	454609,55	1490067,28
183	454646,27	1490135,56
184	454663,42	1490198,62
185	454660,03	1490280,79
186	454637,07	1490392,58
187	454637,04	1490442,27
188	454692,85	1490534,92
189	454732,94	1490597
190	454773,46	1490643,8
191	454804,01	1490659,58
192	454823,82	1490651,47
193	454848,78	1490655,13
194	454959,12	1490697,26
195	454975,35	1490724,51
196	454992,53	1490763,65
197	454994,95	1490726,41
198	454996,85	1490706,81
199	454950,33	1490681,53
200	454888,03	1490655,24
201	454825,4	1490625,31
202	454782,14	1490599,4
203	454764,04	1490569,06
204	454743,72	1490511
205	454724,16	1490439,57
206	454728,58	1490415,49
207	454797,09	1490241,59
208	454446,78	1493399,97
209	454343,06	1493141,21
210	452983,57	1491863,26
211	452948,04	1491063,43
212	452867,48	1490859,68
213	452754,15	1490852,05
214	452647,98	1491049,93
215	452656,58	1491041,01
216	452669,47	1490835,9
217	452834,04	1490443,98
218	452931,05	1490256,73
219	452995,3	1490148,86
220	452134,83	1491547,89
221	452110,28	1491531,54
222	452082,2	1491522,44
223	452018,46	1491497,32
224	451976,5	1491484,36
225	451955,26	1491479
226	451921,85	1491473,61
227	451896,46	1491471,7
228	451552,57	1491590,46
229	451499,7	1491609,98
230	451497,83	1491606,18
231	451650,33	1491552,09
232	451758,41	1491515,01
233	451898,46	1491466,07
234	451926,74	1491469,37
235	452174,18	1491567,16
236	452499,66	1491609,99
237	452174,18	1491567,16
238	452499,66	1491609,99
239	451376,45	1491654,47
240	451318,08	1491674,9
241	451150,69	1491728,46
242	451049,93	1491765,52
243	450953,14	1491798,53
244	450791,91	1491852,86
245	450773,1	1491859,21
246	450765,1	1491868,29
247	450762,22	1491874,8
248	450754,54	1491927,05
249	450751,81	1491973,13
250	450741,95	1492029,26
251	450741,91	1492029,26
252	450737,14	1492028,76
253	450746,34	1491972,24
254	450750,82	1491912,76
255	450757,18	1491874,75
256	450763,02	1491861,76
257	450775,84	1491852,93
258	451031,96	1491767,63
259	451169,26	1491717,44
260	451513,03	1491671,26
261	451513,03	1491671,26
262	449476,81	1492887,39
263	449466,49	1492909,61
264	449459,17	1492922,05
265	449455,93	1492928,47
266	449455,93	1492928,47
294	449996,93	1491786,51
295	450020,79	1492544,86
296	450013,89	1492559,87
297	450018,67	1492561,9
298	450011,6	1492570,21
299	450006,62	1492570,72
300	450038,89	1492577,04
301	450038,89	1492577,04
302	450036,53	1492577,22
303	450035,82	1492567,79
304	450022	1492569,18
305	450030,69	1492559,1
306	450023,64	1492556,11
307	450028,52	1492545,44
308	450048,81	1492504,25
309	450051,39	1492503,43
310	450468,58	1492458,55
311	450464,51	1492458,93
312	450465,66	1492471,28
313	450437,67	1492479,9
314	450404,73	1492487,76
315	450281,26	1492511,13
316	450281,47	1492512,6
317	450728,68	1492122,09
318	450741,68	1492029,3
319	450741,75	1492029,3
320	450743,67	1492029,3
321	450743,67	1492029,3
322	450743,67	1492029,3
323	450743,67	1492029,3
324	450743,67	1492029,3
325	450743,67	1492029,3
326	450743,67	1492029,3
327	450743,67	1492029,3
328	450743,67	1492029,3
329	450743,67	1492029,3
330	450743,67	1492029,3
331	450743,67	1492029,3
332	450743,67	1492029,3
333	450743,67	1492029,3
334	450743,67	1492029,3
335	450743,67	1492029,3
336	450743,67	1492029,3
337	450743,67	1492029,3
338	450743,67	1492029,3
339	450743,67	1492029,3
340	450743,67	1492029,3
341	450743,67	1492029,3
342	450743,67	1492029,3
343	450743,67	1492029,3
344	450743,67	1492029,3
345	450743,67	1492029,3
346	450743,67	1492029,3
347	450743,67	1492029,3
348	450743,67	1492029,3
349	450743,67	1492029,3
350	450743,67	1492029,3
351	450743,67	1492029,3
352	450743,67	1492029,3
353	450743,67	1492029,3
354	450743,67	1492029,3
355	450743,67	1492029,3
356	450743,67	1492029,3
357	450743,67	1492029,3
358	450743,67	1492029,3
359	450743,67	1492029,3
360	450743,67	1492029,3
361	450743,67	1492029,3
362	450743,67	1492029,3
363	450743,67	1492029,3
364	450453,38	1492473,91
365	450403,24	1492480,31
366	450357,25	1492486,49
367	450303,21	1492494,96
368	450278,13	1492497,47
369	450236,62	1492498,83
370	450211,58	1492498,81
371	450187,19	1491937,13
372	450173,23	1492482,99
373	450142,88	1492472,91
374	450113,55	1492462,02
375	450096,73	1492454,41
376	450087,76	1492492,95
377	450080,98	1492510,7
378	450079,27	1492517,23
379	450074,91	1492528,12
380	450070,62	1492536,83
381	450057,78	1492554,01
382	450051,73	1492559,97
383	450043,23	1492566,75
384	450030,91	1492576,9
385	450028,07	1492579,79
386	450028,76	1492582,86
387	450011,12	1492600,68
388	450093,69	1492608,39
389	449993,64	1492601,89
390	450006,68	1492587,9
391	450003,84	1492574,56
392	450002,76	1492565,04
393	449990,97	1492546,83
394	449988,52	1492482,43
395	449916,92	1492455,86
396	449883,68	1492444,66
397	449869,78	1492445,92
398	449853,83	1492449,12
399	449840,4	1492449,11
400	449819,03	1492434,68
401	449809,59	1492420,75
402	449788,2	1492409,3
403	449752,96	1492397,89
404	449711,29	1492382,52
405	449644,89	1493053,74
406	449665,15	1493031,52
407	449658,83	1493029,87
408	449654,31	1493026,47
409	449639,3	1493011,57
410	449632,58	1492825,24
411	449623,76	1492092,76
412	449623,51	1492998,57
413	449616,36	1492993,18
414	449612,55	1492989,39
415	449607,14	1492983,25
416	449601,58	1492974,64
417	449597,64	1492966,91
418	449594,12	1492962,52
419	449592,33	1492959,02
420	449589,03	1492959,02
421	449587,59	1492955,51
422	449579,5	1492820,46
423	449382,04	1492800,42
424	449397,84	1492761,01
425	449428,23	1492695,21
426	449496	1492526,18
427	449534,63	1492432,44
428	449566,43	1492248,94
429	449579,11	1492155,51
430	449594,76	1491967,26
431	449470,36	1491937,38
432	449330,06	1491824,25
433	449248,82	1491759,32
434	449243,36	1491761,89
435	449238,87	1491769,28
436	449223,45	1491758,99
437	449232,13	1491747,11
438	449191,99	1491714,65
439	449184,94	1491704,69
440	449173,4	1491658,43
441	449137,9	1491522,77
442	449157,2	1491456,76
443	449163,02	1491439,89
444	449169,72	1491424,4
445	449235,74	1491326,57
446	449315,99	1491208,2
447	449287,11	1491187,08
448	449286,97	1491176,35
449	449288,09	1491166,09
450	449298,05	1491128,59
451	449312,18	1491100,36
452	449321,67	1491081,82
453	449325,98	1491075,19
454	449333,33	1491066,19
455	449336,69	1491063,89
456	449341,17	1491063,39
457	449366,28	1491073,05
458	449373,31	1491077,96
459	449376,42	1491081,8
460	449380,13	1491087,92
461	449389,33	1491106,12
462	449398,57	1491129,5
463	449409,56	1491144,91
464	449417,19	1491156,46
465	449113,21	1493448,07
466	449050,71	1493534,33
467	449030,69	1493581,24
468	448975,41	1493626,83
469	448960,88	1493649,8
470	448947,78	1493669,8
471	449381,84	1491221,06
472	449354,23	1491239,95
473	449322,5	1491262,6
474	449293,57	1491305,16
475	449216,24	1491427,88
476	449205,66	1491444,69
477	449200,17	1491455,01
478	449199,82	1491472,77
479	449200,19	1491540,79
480	449204,9	1491674,65
481	449206,77	1491679,12
482	449217,88	1491692,93
483	449227,32	1491701,97
484	449251,39	1491721,35
485	449292,7	1491753,34
486	449296,96	1491753,13
487	449301,62	1491749,64
488	449306,65	1491747
489	449309,56	1491746,82
490	449336,43	1491746,87
491	449840,4	1492449,11
492	449819,03	1492434,68
493	449809,59	1492420,75
494	449788,2	1492409,3
495	449752,96	1492397,89
496	449711,29	1492382,52
497	450018,67	1492561,9
498	450011,6	1492570,21
499	450006,62	1492570,72
500	450038,89	1492577,04
501	450038,89	1492577,04
502	450036,53	1492577,22
503	450035,82	1492567,79
504	450034,46	1492008,73
505	450718,97	1492127,09
506	450719,94	1492163,23
507	450722,66	1492208,76
508	450720,21	1492219,7
509	450713,99	1492232,03
510	450690,81	1492262,06
511	450612,75	1491966,15
512	450612,75	1491966,15
720	450612