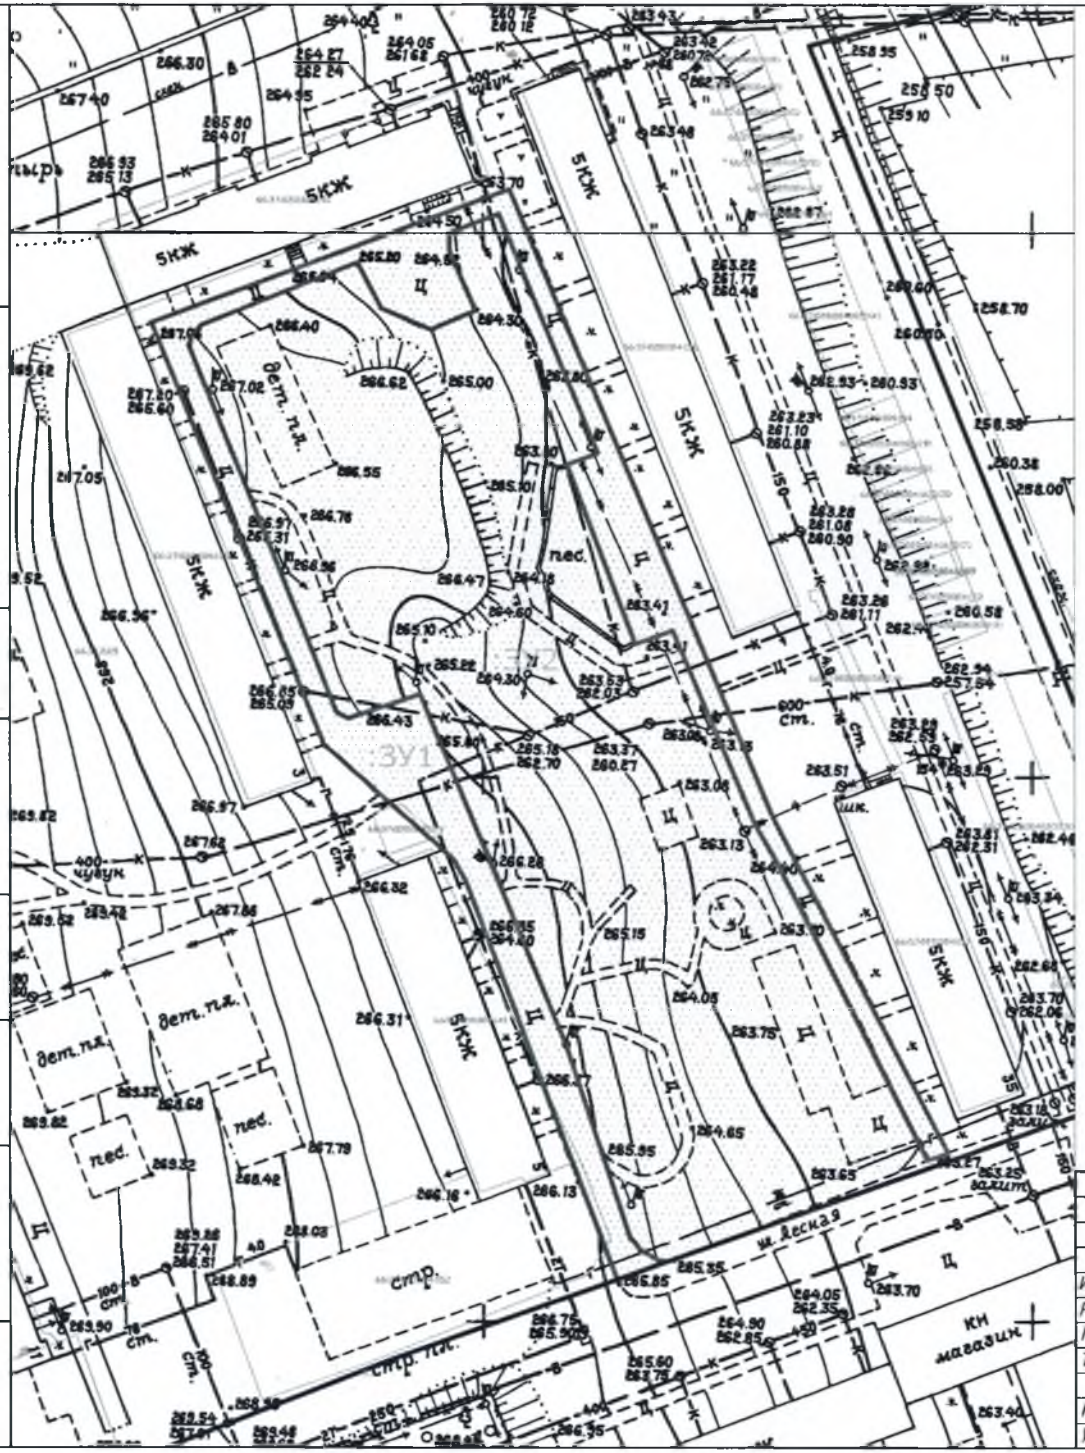

Условные обозначения:

- Границы образуемых земельных участков, предоставляемых из неразграниченных земель муниципальной или государственной собственности
- Границы земельных участков, образуемых путем раздела с сохранением исходных земельных участков в измененных границах
- Границы земельных участков, образуемых путем раздела
- Границы земельных участков, предусмотренные к изъятию
- :ЗУ1 — Обозначение образуемого земельного участка
- Граница кадастрового квартала
- 66:16:0701005 — Номер кадастрового квартала
- :98 — Информация на кадастровом плане территории
- . 1 — Поворотная точка формируемого земельного участка
- Проектируемая красная линия
- Линия отступа от красных линий в целях определения места допустимого размещения зданий, строений, сооружений
- . 1 — Поворотная точка придорожной полосы

Здания, сооружения

- Здание жилое, одноэтажное
- Здание нежилое, одноэтажное
- Демонтируемое здание жилое, одноэтажное
- Демонтируемое здание нежилое, одноэтажное

Границы зон с особыми условиями территории

- Охранная зона ВЛ
- Охранная зона ВЛ (по сведениям ГКН)
- Охранная зона кабеля связи
- Охранная зона канализации
- Санитарно-защитная полоса водопровода
- Придорожная полоса проектируемого линейного объекта
- Зона санитарной охраны водозаборной скважины
- Санитарно-защитная зона КНС

					Проект межевания части территории в кадастровом квартале 66:37:0201004, ограниченного улицами Лесная, Маяковского и многоквартирными домами по ул. Лесная, 1,3,5, ул. Маяковского, 35,37			
Изм	Лист	N докум.	Подп.	Дата	Чертеж межевания территории	Лит.	Масса	Масштаб
Разраб.		Каштанов А.С.		10.17				1:1000
Пров.		Каштанов А.С.		10.17		Лист 1	Листов 1	
Т.контр.								
Н.контр.					ООО "Бюро кадастровых инженеров"			
Утв.								

Перв. примен. | Справ. N° | Подп. и дата | Инв. N дубл. | Взам. инв. N° | Подп. и дата | Инв. N° подл.

Формат А3