


Графическое описание местоположения границ публичного сервитута

Местоположение публичного сервитута: Российская Федерация, Свердловская область, Гаринский р-н, Гари пгт, 50 лет Победы ул, д 10
Система координат: МСК – 66, зона 1
Метод определения координат: Метод спутниковых геодезических измерений (определений)

Обозначение характерных точек границ	Координаты, м	
	X	Y
1	2	3
1	681614.57	1631281.93
2	681611.05	1631280.05
3	681628.06	1631248.30
4	681643.69	1631218.88
5	681668.45	1631213.37
6	681669.33	1631217.27
7	681646.38	1631222.41
8	681631.59	1631250.18
1	681614.57	1631281.93

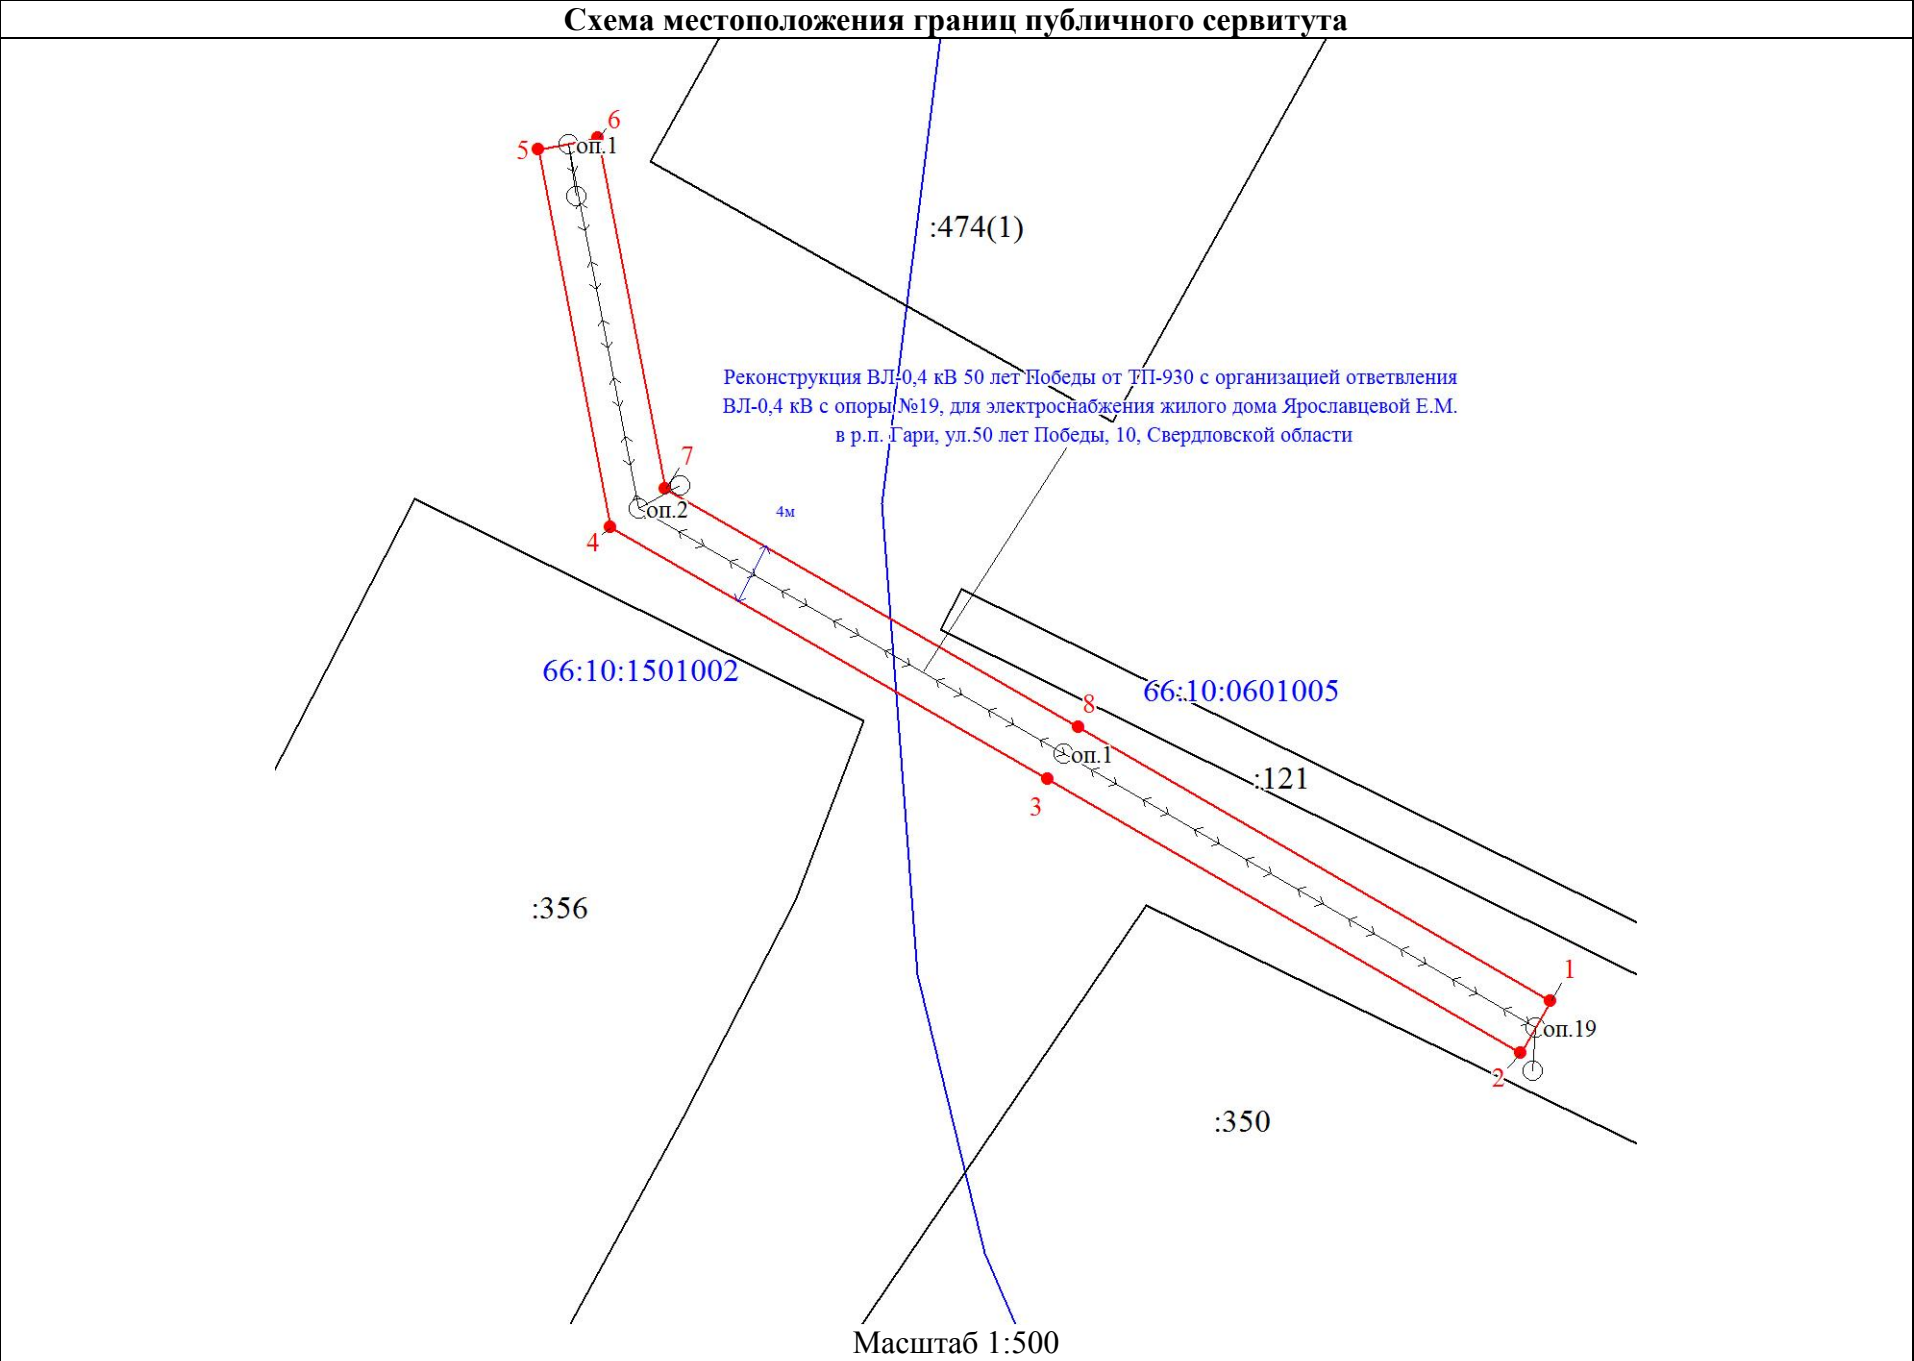

Условные обозначения:	
	Характерная точка границы объекта землеустройства
	Надписи номеров характерных точек границы объекта землеустройства
	Граница объекта землеустройства
	Существующая часть границы, имеющиеся в ЕГРН сведения о которой достаточны для определения ее местоположения
	Надписи кадастрового номера земельного участка
	Граница кадастрового квартала
	Обозначение кадастрового квартала