

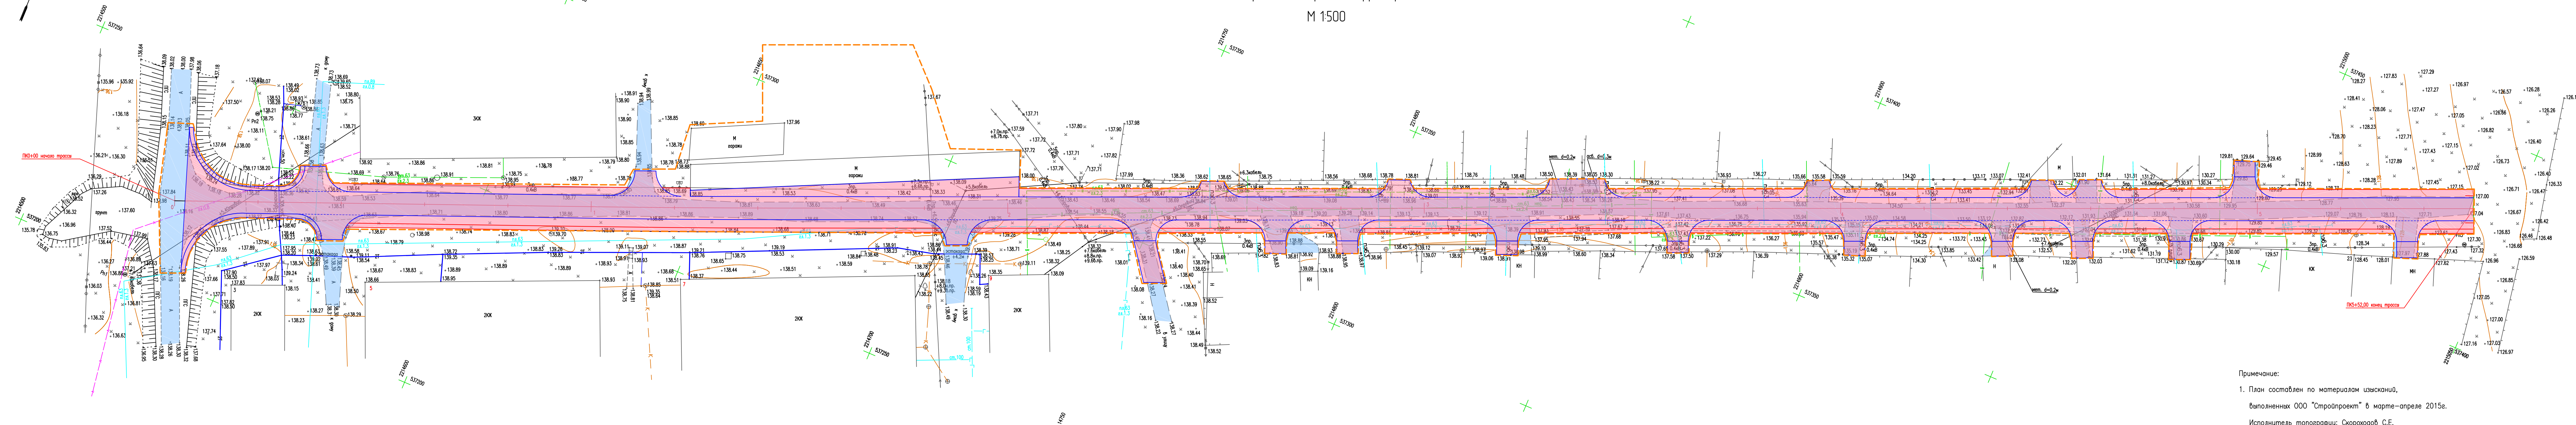
для размещения объекта

“Капитальный ремонт автомобильной дороги общего пользования по улице Энтузиастов

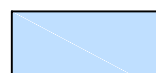
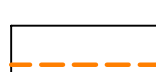
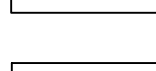
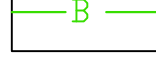
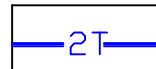
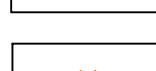
нята Краснокамского района Пермского края”

Чертеж планировки территории

M 1:500



Условные обозначения:

- | | |
|---|---|
|  | -Проект. линейный объект "Капитальный ремонт автомобильной дороги общего пользования по ул.Энтузиастов с. Стряпунята Краснокамского района Пермского края" |
|  | -Существующий линейный объект "Автомобильная дорога общего пользования по ул.Энтузиастов с. Стряпунята Краснокамского района Пермского края" |
|  | - Граница зоны используемой для производства строительных работ по размещению объекта "Капитальный ремонт автомобильной дороги общего пользования по ул.Энтузиастов с. Стряпунята Краснокамского района Пермского края" |
|  | - Существующие сети водоснабжения |
|  | - Существующие сети теплоснабжения |
|  | - Существующие сети газоснабжения |
|  | - Существующие сети канализации |
|  | - Существующие сети электроснабжения |
|  | - Существующий кабель связи |

Примечание:

1. План составлен по материалам изысканий, выполненных ООО "Стройпроект" в марте-апреле 2015г.
Исполнитель топографии: Сорокохов С.Е.
2. Система высот Балтийская.
3. Система координат Местная
4. Сечение рельефа горизонталями через 0,5м

						03-2016-ППТ		
						Капитальный ремонт автомобильной дороги общего пользования по улице Энтузиастов с.Старягино Краснокамского района Пермского края		
Изм.	Уч-к	Лист	Нпок.	Погнсь	Дата			
Разраб.	Полозов				03.16	Проект планировки территории	Стация	Лист
ТИП	Осиненко				03.16		П	1
Директор	Осиненко				03.16			1
						Чертеж планировки территории М 1:500	ООО "Профит-тайм"	

Формат: A4x7

Инв. N подл.	Подпись и дата	Взам. инв. N