


ПРОЕКТ МЕЖЕВАНИЯ ТЕРРИТОРИИ
ПРЕДУСМАТРИВАЮЩИЙ РАЗМЕЩЕНИЕ ЛИНЕЙНЫХ И ПЛОЩАДОЧНЫХ ОБЪЕКТОВ ПО ОБЪЕКТУ: "Техническое перевооружение УППН "Северокамск"
ЧЕРТЕЖ МЕЖЕВАНИЯ ТЕРРИТОРИИ

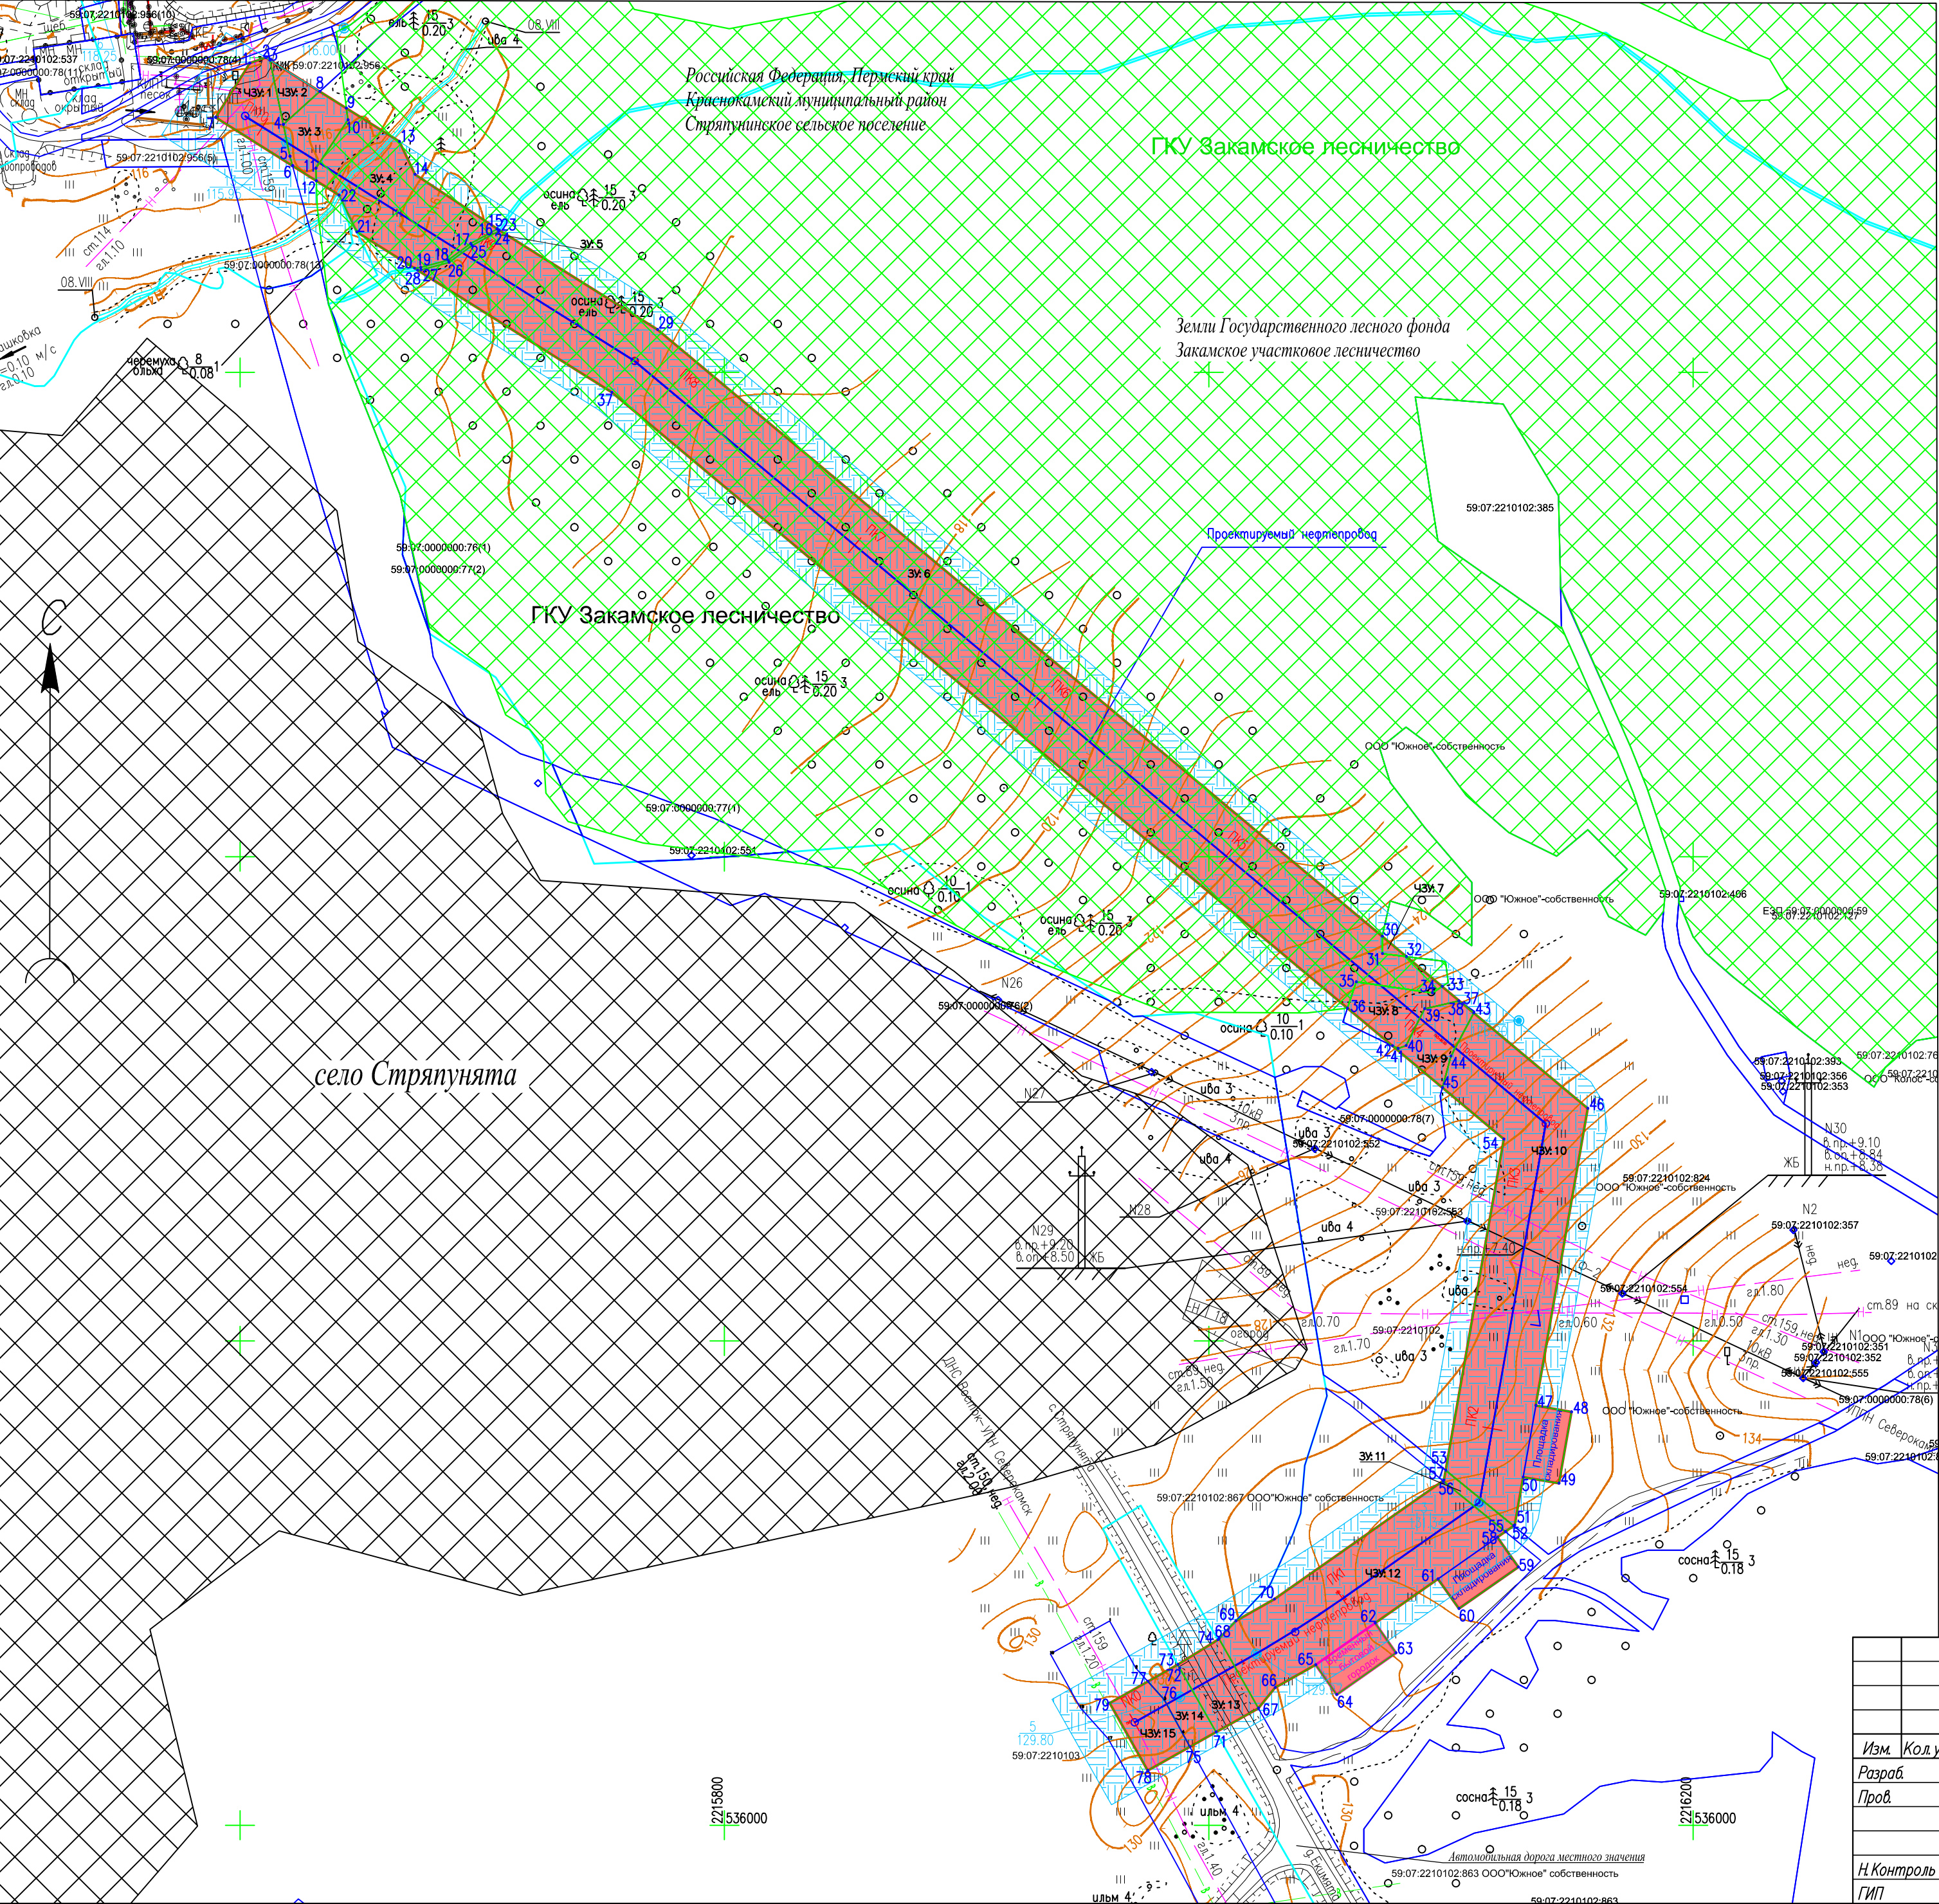

Условные обозначения:

- ПК — Проектируемая трасса нефтепровода
- Граница размещения планируемого объекта местного значения
- 36 — Обозначения характерных точек границ
- Границы образуемых земельных участков, частей земельных участков (временный отвод)
- Кадастровые квартала, сведения о которых содержится в ГКН
- Земельные участки, сведения о которых содержится в ГКН
- Охранная зона проектируемого нефтепровода
- ↔ — существующий электрокабель
- — существующий водопровод
- ↔ — существующая воздушная линия 0,4 кВ
- — существующий нефтепровод
- — существующий газопровод
- Земли населенного пункта с.Стряпунята
- Земли государственного лесного фонда

Изъятие образуемых земельных участков для государственных и муниципальных нужд проектом не предусмотрено

Информация о территориях объектов культурного наследия в зоне размещения проектируемого объекта отсутствует

Информация о зонах действия публичных сервитутов в границах размещения проектируемого объекта отсутствует

Координаты образуемых земельных участков в краткосрочную аренду отображены на листе 2

Инд. N подл.	Подпись и дата	Взам. инв. N
--------------	----------------	--------------

						16R1057.121.000— ППТыПМТ— ГЧ— 00_			
						"Техническое перевооружение УППН "Северокамск"			
Изм.	Кол.уч.	Лист	№рек.	Погр.	Дата	Чертеж межевания территории	Стадия	Лист	Листов
Разраб.	Батталов	10.16			10.16			1	2
Пров.	Володин	10.16							
						Проект межевания территории Масштаб 1:2000	 Общество с ограниченной ответственностью ГеоКомплекс-М		
Н.Контроль	Давлетова	10.16			10.16				
ГИП	Мифтахов	10.16			10.16				