


Проект планировки и межевания территории линейного объекта
«Внешнее электроснабжение жилой застройки в пос.Таежный (2 этап ТУ)»
материалы по обоснованию

Схема использования территории в период подготовки проекта планировки территории М 1:2000

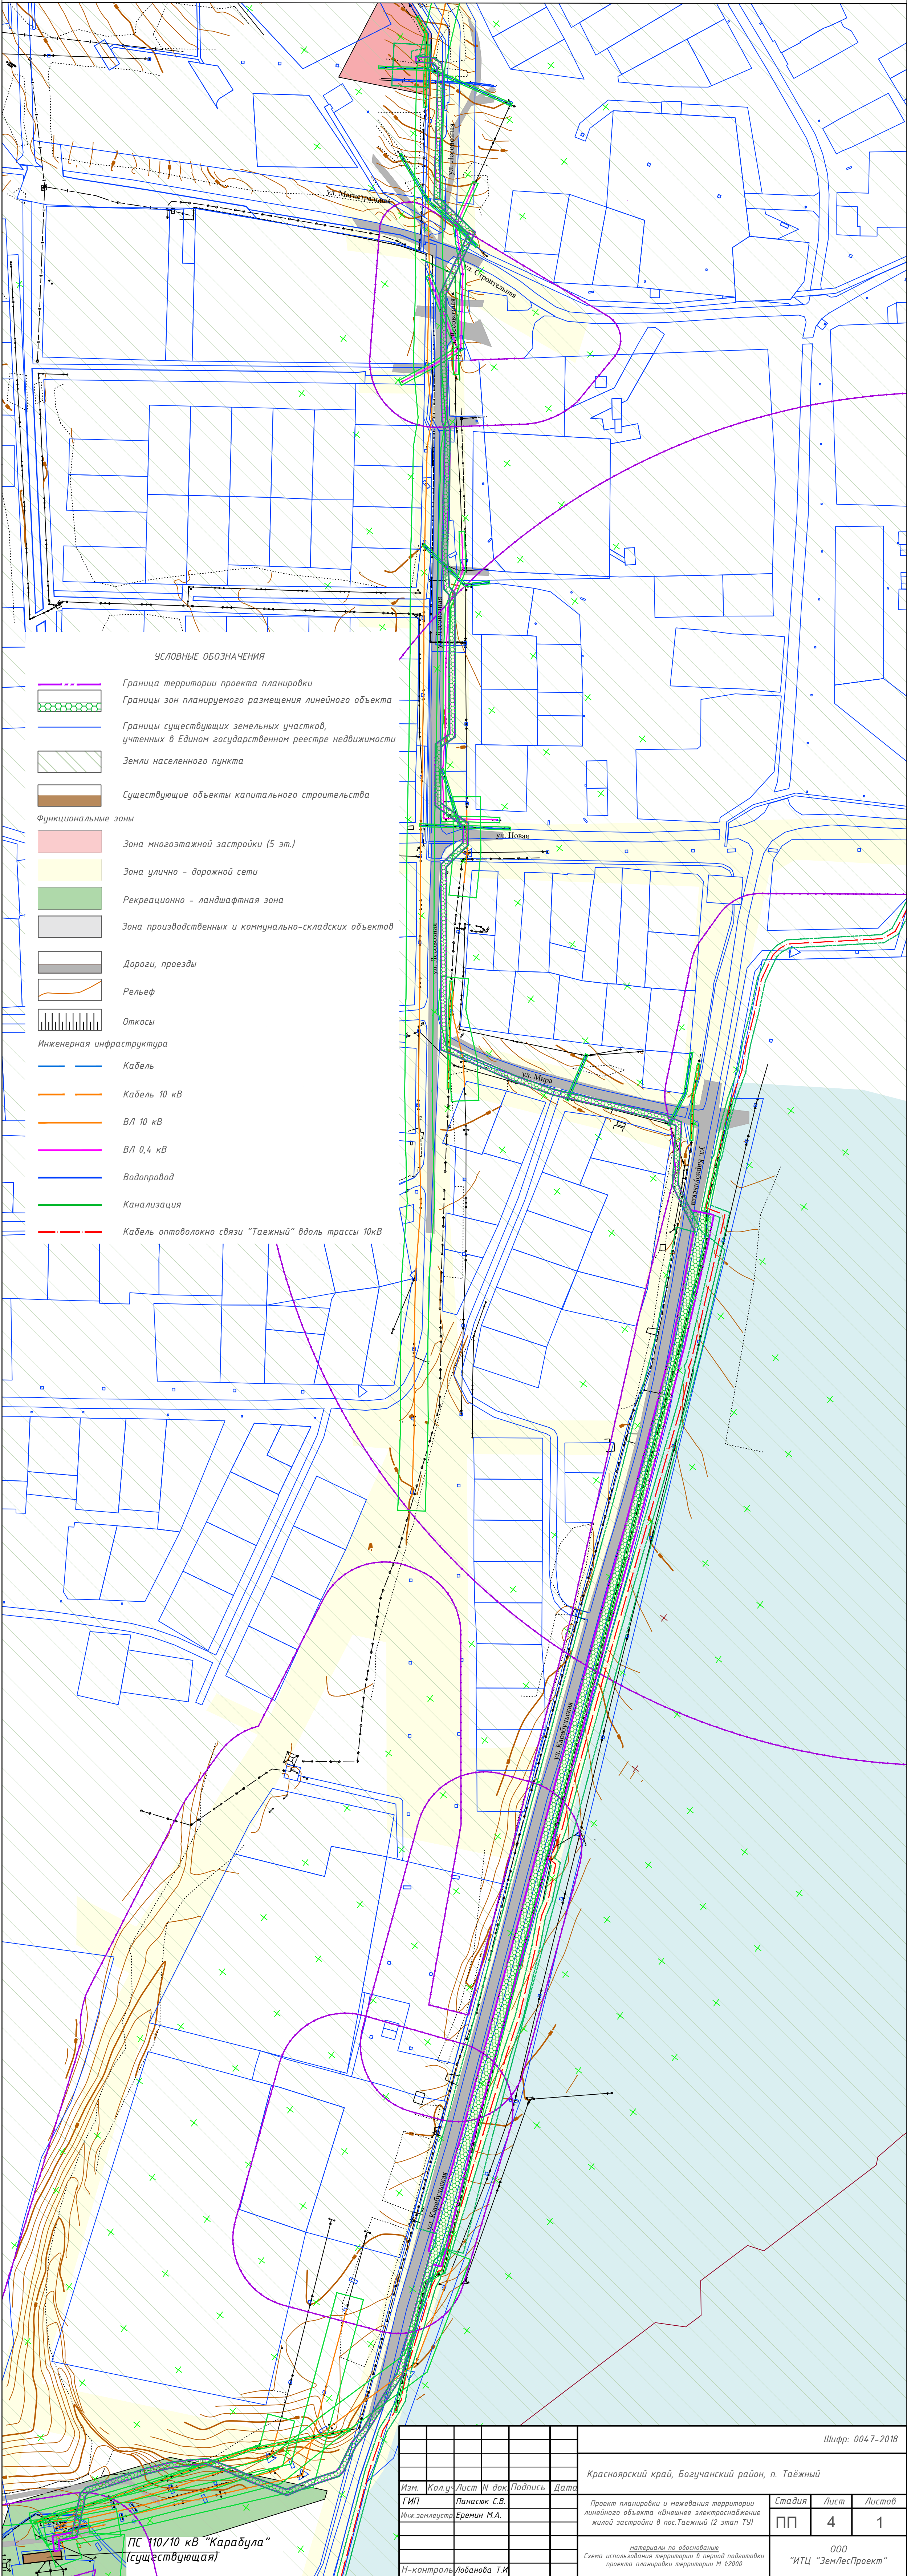

УСЛОВНЫЕ ОБОЗНАЧЕНИЯ

- Граница территории проекта планировки
- Границы зон планируемого размещения линейного объекта
- Границы существующих земельных участков, учтенных в Едином государственном реестре недвижимости
- Земли населенного пункта
- Существующие объекты капитального строительства
- Функциональные зоны
 - Зона многоэтажной застройки (5 эт.)
 - Зона улично - дорожной сети
 - Рекреационно - ландшафтная зона
 - Зона производственных и коммунально-складских объектов
- Дороги, проезды
- Рельеф
- Откосы
- Инженерная инфраструктура
 - Кабель
 - Кабель 10 кВ
 - ВЛ 10 кВ
 - ВЛ 0,4 кВ
 - Водопровод
 - Канализация
 - Кабель оптоволокну связи "Таежный" вдоль трассы 10кВ

ПС 110/10 кВ "Каравула"
(существующая)

						Шифр: 0047-2018			
						Красноярский край, Богучанский район, п. Таёжный			
Изм.	Кол.у	Лист	№ док	Подпись	Дата	Проект планировки и межевания территории линейного объекта «Внешнее электроснабжение жилой застройки в пос.Таежный (2 этап ТУ)	Стадия	Лист	Листов
ГИП				Панасюк С.В.			ПП	4	1
Инж.землеустр.				Еремин М.А.					
						материалы по обоснованию Схема использования территории в период подготовки проекта планировки территории М 1:2000	000 "ИТЦ "ЗемЛесПроект"		
Н-контроль				Лобанова Т.И.					