


**Проект планировки и межевания территории линейного объекта
«Внешнее электроснабжение жилой застройки в пос.Тажный (2 этап ТУ)»
материалы по обоснованию
Чертеж межевания территории М 1:2000**

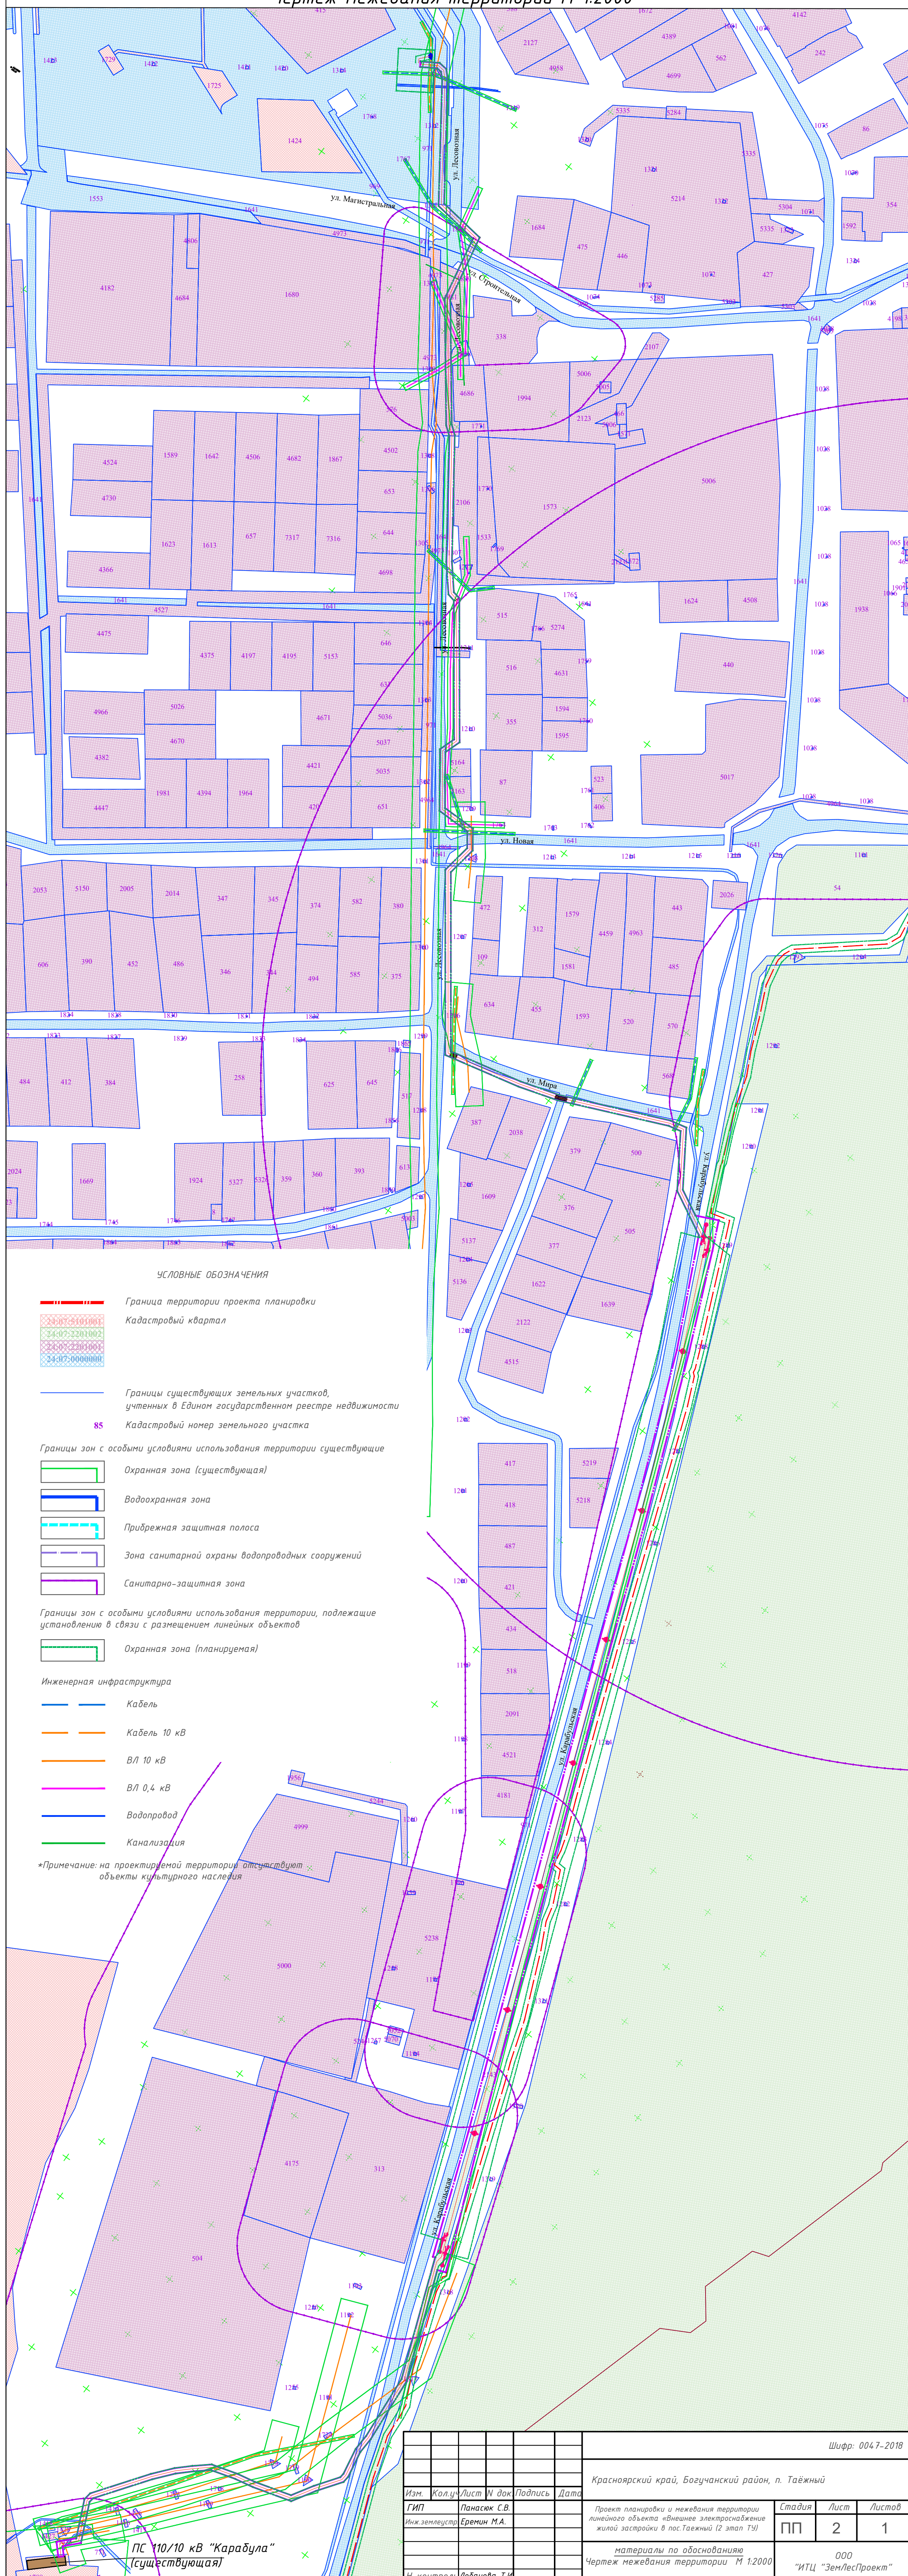

УСЛОВНЫЕ ОБОЗНАЧЕНИЯ

- Граница территории проекта планировки
 - Кадастровый квартал
 - Границы существующих земельных участков, учтенных в Едином государственном реестре недвижимости
 - 85 Кадастровый номер земельного участка
 - Границы зон с особыми условиями использования территории существующие**
 - Охранная зона (существующая)
 - Водоохранная зона
 - Прибрежная защитная полоса
 - Зона санитарной охраны водопроводных сооружений
 - Санитарно-защитная зона
 - Границы зон с особыми условиями использования территории, подлежащие установлению в связи с размещением линейных объектов**
 - Охранная зона (планируемая)
 - Инженерная инфраструктура**
 - Кабель
 - Кабель 10 кВ
 - ВЛ 10 кВ
 - ВЛ 0,4 кВ
 - Водопровод
 - Канализация
- *Примечание: на проектируемой территории отсутствуют объекты культурного наследия.*

ПС 10/10 кВ "Карабула"
(существующая)

					Шифр: 0047-2018				
					Красноярский край, Богучанский район, п. Тажный				
Изм.	Кол.ч.	Лист	№ док.	Подпись	Дата	Проект планировки и межевания территории линейного объекта «Внешнее электроснабжение жилой застройки в пос.Тажный (2 этап ТУ)»	Стадия	Лист	Листов
							ПП	2	1
					материалы по обоснованию				
					Чертеж межевания территории М 1:2000			ООО "ИТЦ "ЗемЛесПроект"	
					Н-контроль: Лобанова Т.И.				