


Проект планировки и межевания территории линейного объекта
«Внешнее электроснабжение жилой застройки в пос.Таежный (2 этап ТУ)»
материалы по обоснованию
Схема организации улично-дорожной сети и движения транспорта М 1:2000

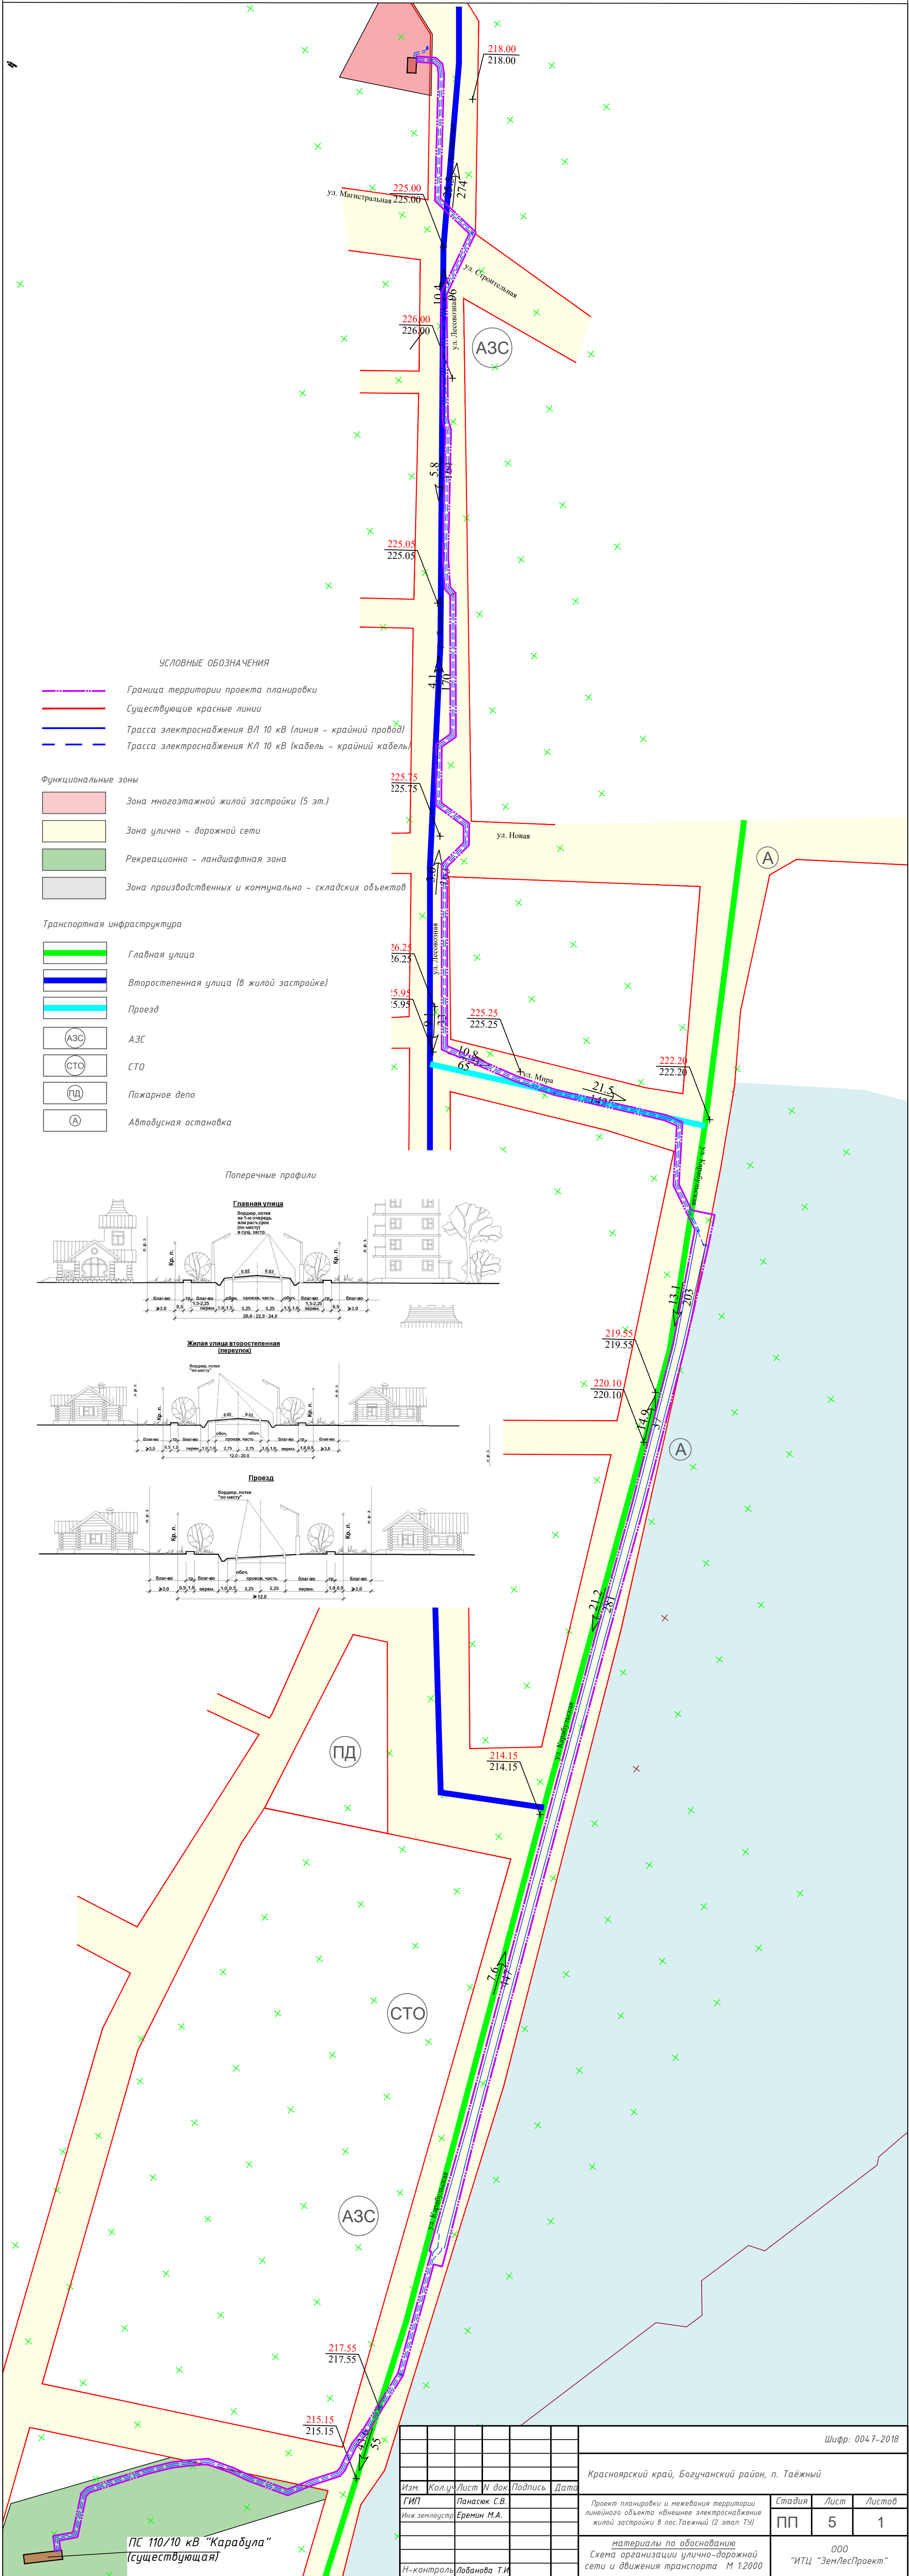

						Шифр: 0047-2018			
						Красноярский край, Богучанский район, п. Таежный			
Изм.	Кол.уч.	Лист	И. док.	Подпись	Дата	Проект планировки и межевания территории линейного объекта «Внешнее электроснабжение жилой застройки в пос.Таежный (2 этап ТУ)»	Стадия	Лист	Листов
ГИП			Панасюк С.В.				ПП	5	1
Инж.землеустр.			Еремин М.А.						
материалы по обоснованию						000			
Схема организации улично-дорожной сети и движения транспорта М 1:2000						"ИТЦ "ЗемЛесПроект"			
Н-контроль: Лобанова Т.И.									