


**Проект планировки и межевания территории линейного объекта  
«Внешнее электроснабжение жилой застройки в пос.Тавёжный (2 этап ТУ)»  
материалы по обоснованию  
Схема конструктивных и планировочных решений М 1:2000**

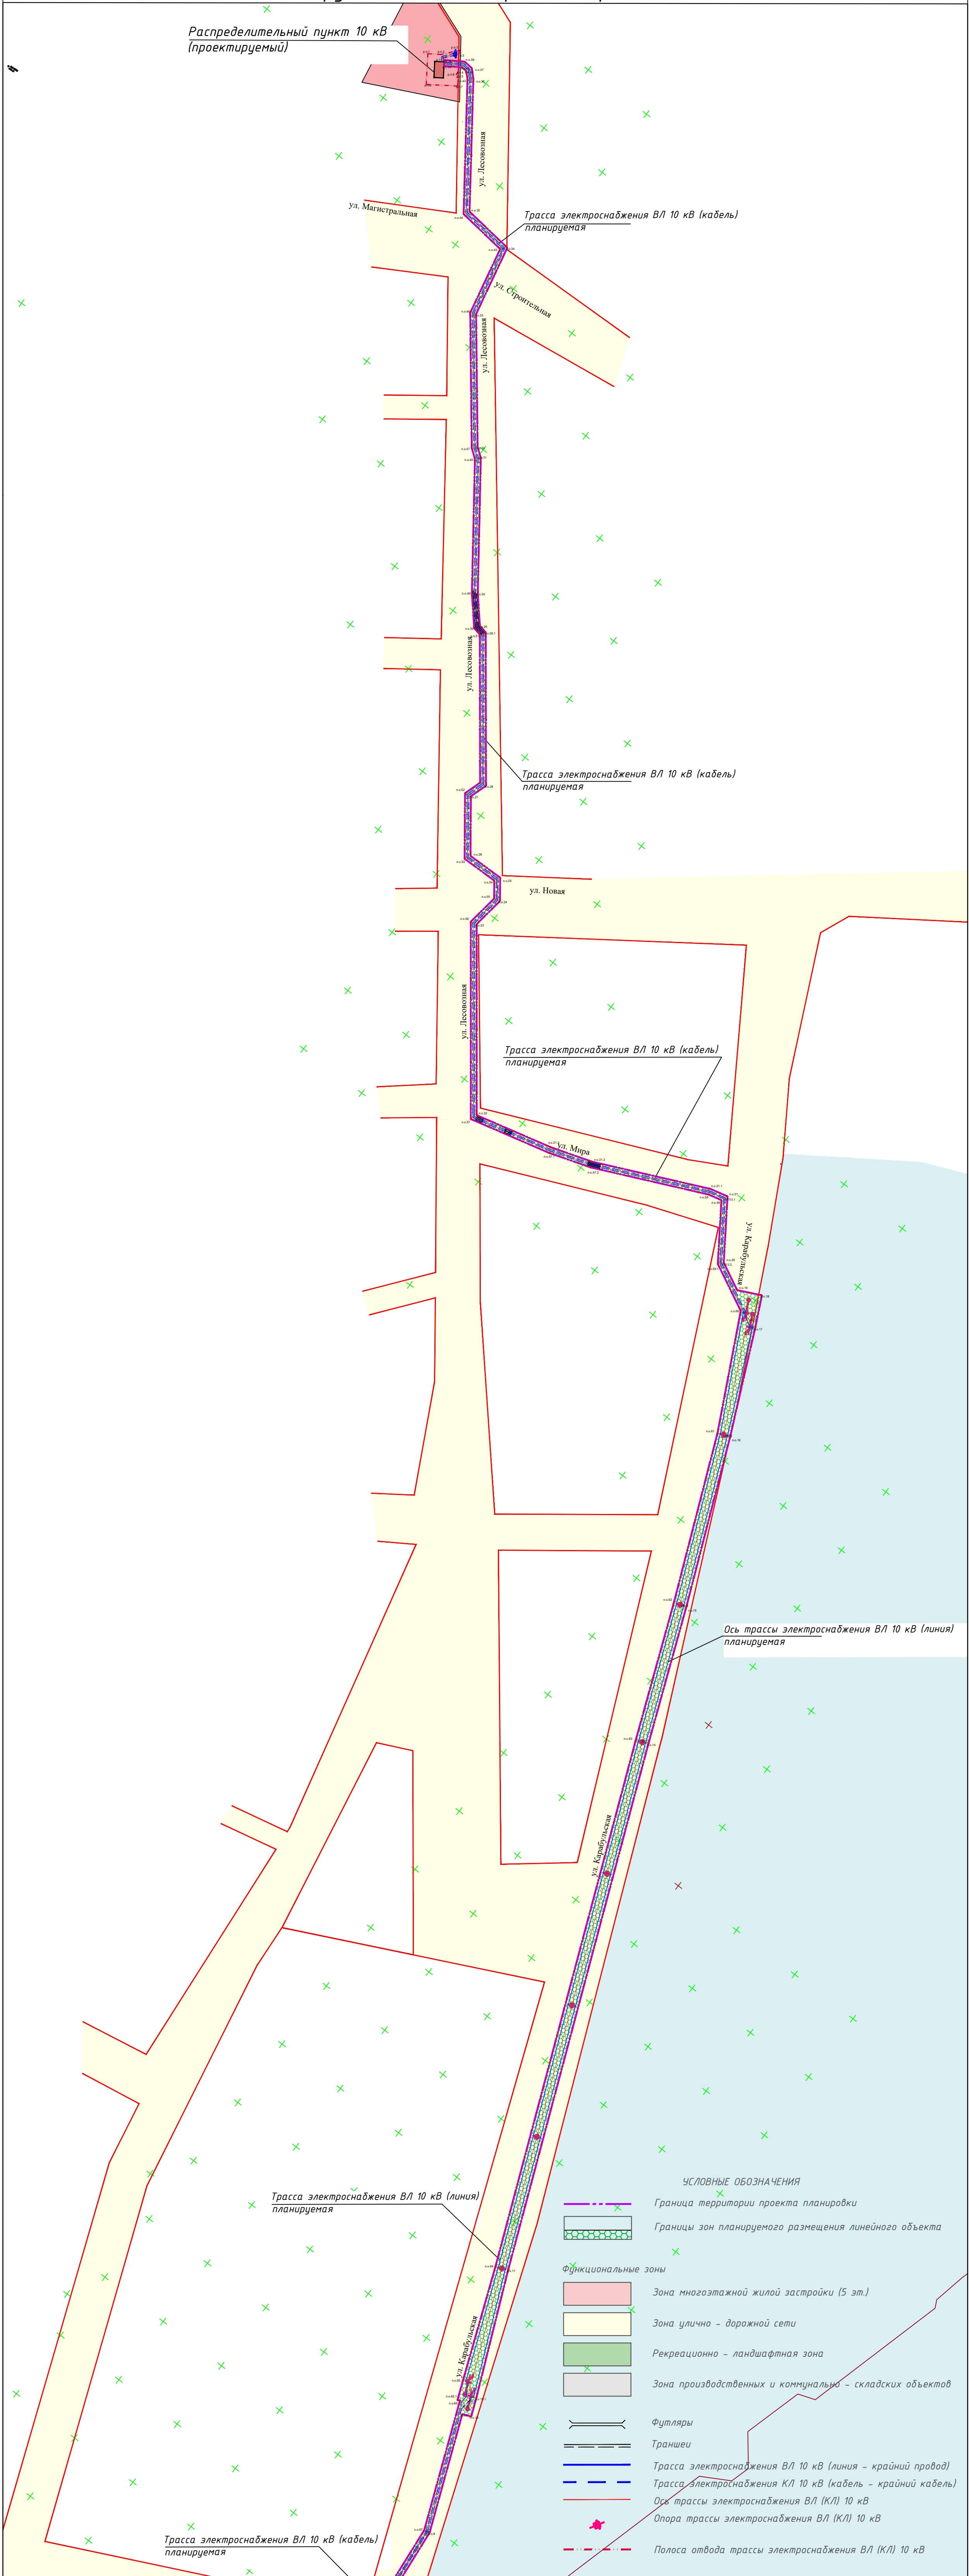

Распределительный пункт 10 кВ  
(проектируемый)

ул. Магистральная

Трасса электроснабжения ВЛ 10 кВ (кабель)  
планируемая

ул. Строительная

ул. Лесовозная

ул. Лесовозная

Трасса электроснабжения ВЛ 10 кВ (кабель)  
планируемая

ул. Новая

ул. Лесовозная

Трасса электроснабжения ВЛ 10 кВ (кабель)  
планируемая

ул. Мира

Ось трассы электроснабжения ВЛ 10 кВ (линия)  
планируемая

ул. Карбышевская

Трасса электроснабжения ВЛ 10 кВ (линия)  
планируемая

Трасса электроснабжения ВЛ 10 кВ (кабель)  
планируемая

ПС 110/10 кВ «Карадуга»  
(существующая)

**УСЛОВНЫЕ ОБОЗНАЧЕНИЯ**

- Граница территории проекта планировки
- Границы зон планируемого размещения линейного объекта
- Функциональные зоны**
- Зона многоквартирной жилой застройки (5 эт.)
- Зона улично - дорожной сети
- Рекреационно - ландшафтная зона
- Зона производственных и коммунально - складских объектов
- Футляры
- Траншеи
- Трасса электроснабжения ВЛ 10 кВ (линия - крайний провод)
- Трасса электроснабжения КЛ 10 кВ (кабель - крайний кабель)
- Ось трассы электроснабжения ВЛ (КЛ) 10 кВ
- Опора трассы электроснабжения ВЛ (КЛ) 10 кВ
- Полоса отвода трассы электроснабжения ВЛ (КЛ) 10 кВ

					Шифр: 0047-2018
					Красноярский край, Богучанский район, п. Тавёжный
Изм.	Кол.уч.	Лист	№ док.	Подпись	Дата
ГИП		Панасюк С.В.			
Инж.землеустр.		Еремин М.А.			
Проект планировки и межевания территории линейного объекта «Внешнее электроснабжение жилой застройки в пос.Тавёжный (2 этап ТУ)»					Этадия
					Лист
					Листов
					ПП
					9
					1
материалы по обоснованию Схема конструктивных и планировочных решений М 1:2000					000 "ИТЦ "ЗемЛесПроект"
Н-контроль: Лобанова Т.И.					