

Заказчик: Администрация муниципального
образования "Светлозерское".

ДИЗАЙН-ПРОЕКТ

Благоустройства дворовой территории жилых домов

расположенных по адресу:
Архангельская область, Холмогорский район,
поселок Светлый, дома 8, 9, 10, 11.



Шифр: 012-2019-ДП

Директор: / _____ / Манчук С.А.

Исполнитель: /  / Ермолина Е.А.

п. Светлый
2019 г.

ОГЛАВЛЕНИЕ

ВВЕДЕНИЕ 1.3

1. ОСНОВАНИЕ И ИСХОДНЫЕ МАТЕРИАЛЫ ДЛЯ РАЗРАБОТКИ ПРОЕКТНОЙ
ДОКУМЕНТАЦИИ 1.3

2. ХАРАКТЕРИСТИКА ЗЕМЕЛЬНОГО УЧАСТКА. ПРИРОДНО-КЛИМАТИЧЕСКИЕ
УСЛОВИЯ РАЙОНА СТРОИТЕЛЬСТВА 1.4

3. ОБОСНОВАНИЕ ПЛАНИРОВОЧНОЙ ОРГАНИЗАЦИИ ЗЕМЕЛЬНОГО
УЧАСТКА 1.4

4. ТЕХНИКО-ЭКОНОМИЧЕСКИЕ ПОКАЗАТЕЛИ 1.5

5. ОПИСАНИЕ РЕШЕНИЙ ПО БЛАГОУСТРОЙСТВУ ТЕРРИТОРИИ 1.5

ПРИЛОЖЕНИЕ 1 1.7

ФОТОФИКСАЦИЯ 1.7

Инв. № подл.	Подп. и дата	Взам. инв. №							Лист
									1.2
Изм.	Колуч.	Лист	№ док.	Подпись	Дата	012-2019-ДП			

Формат А4

2. Характеристика земельного участка. Природно-климатические условия района строительства

Климат района континентальный, смягчённый влиянием моря, с продолжительной умеренно холодной зимой и коротким прохладным летом. Формируется под воздействием северных морей и переносов воздушных масс из Атлантики в условиях малого количества солнечной радиации. По данным СП 131.13330.2012 средняя температура января — минус 14,1°С, июля — + 16,1°С, среднегодовая – + 0,9 °С. За год выпадает 566 мм осадков.

Для села Холмогоры характерны частые перемены погоды, высокая влажность воздуха и большое количество дней с осадками.

- климатический район в соответствии со СНиП 23-01-99* - ПА;
- расчетная зимняя температура наружного воздуха наиболее холодной пятидневки, град.С, обеспеченностью 0,92 согласно СНиП 23-01-99*-33град.С;
- нормативный скоростной напор ветра по району II согл. СНиП2.01.07-85* - 30 кгс/кв.м.;
- расчетный вес снегового покрова на 1 кв.м. горизонтальной проекции земли по району IV согл. СНиП 2.01.07-85*- 240 кгс/ кв.м.

Участок проектирования расположен в жилой зоне, ограничен со всех четырех сторон жилыми многоквартирными домами и внутриквартальными проездами. Ландшафт площадки однороден и представляет собой ровную поверхность

3. Исходное состояние общественного пространства

Участок расположен между жилыми домами. (см. фото 1). Территория ограничена автомобильными проездами.

В качестве элементов озеленения дворовой территории были использованы деревья (березы, елки) и кустарники, а так же клумбы, устроенные самими жильцами дома. Участки, не занятые зданиями и дорожными покрытиями засеяны газоном.

На площадке сохранились элементы детского - игрового и спортивного оборудования, малых архитектурных форм (горки, скамьи, ит.п.) однако, их состояние не обеспечивает безопасность, а также потребностей жителей поселка в детских игровых модулях, они физически и морально устарели (смотри фото 5, 4).

На площадке установлены стойки для сушки белья.

Инв. № подл.	Подп. и дата	Взам. инв. №	В качестве элементов озеленения дворовой территории были использованы деревья (березы, елки) и кустарники, а так же клумбы, устроенные самими жильцами дома. Участки, не занятые зданиями и дорожными покрытиями засеяны газоном.					
			На площадке сохранились элементы детского - игрового и спортивного оборудования, малых архитектурных форм (горки, скамьи, ит.п.) однако, их состояние не обеспечивает безопасность, а также потребностей жителей поселка в детских игровых модулях, они физически и морально устарели (смотри фото 5, 4).					
			На площадке установлены стойки для сушки белья.					
						1.4		
Изм.	Колуч.	Лист	№ док.	Подпись	Дата			

В рамках благоустройства территории проектом предусматривается:

- устройство площадки 63х202 м. с размещением на игрового и спортивного комплексов, а так же зоны отдыха.
- оснащение территории площадки и подъездов домов малыми архитектурными формами (скамейками, урнами).
- устройство беседки.
- освещение площадки.
- устройство ограждения площадки.
- устройство автомобильной стоянки.
- озеленение площадки.

4. Технико-экономические показатели

1.	Общая площадь благоустройства	- 1850 м ²
2.	Общая площадь площадки	- 1386 м ²
3.	Общая площадь автостоянки	- 120 м ²

5. Описание решений по благоустройству территории

Дворовая территория является местом коллективного отдыха жильцов. Благоустройство территории - это важный элемент в формировании целостности эстетического восприятия облика дворовой территории и жилых зданий, окружающих ее. Выбор элементов благоустройства происходит в тесной взаимосвязи с функциональным назначением. Целью проектирования и благоустройства внутридворовых территорий является создание безопасных и удобных условий проживания и обеспечение интересов всех жителей.

Мероприятия, проводимые по благоустройству дворовых территорий должны выполняться с учетом обеспечения физической, пространственной и информационной доступности зданий, сооружений, дворовых территорий для инвалидов и других маломобильных групп населения и соответствовать требованиям СП 59.13330.2012.

Участок имеет удобные автомобильные связи с административным центром и другими районами поселка по улицам местного значения. При въезде на дворовую территорию предполагается устройство автостоянки.

Инв. № подл.	Подп. и дата	Взам. инв. №	Мероприятия, проводимые по благоустройству дворовых территорий должны выполняться с учетом обеспечения физической, пространственной и информационной доступности зданий, сооружений, дворовых территорий для инвалидов и других маломобильных групп населения и соответствовать требованиям СП 59.13330.2012. Участок имеет удобные автомобильные связи с административным центром и другими районами поселка по улицам местного значения. При въезде на дворовую территорию предполагается устройство автостоянки.					
						012-2019-ДП	Лист	
							1.5	
Изм.	Колуч.	Лист	№ док.	Подпись	Дата			

На участке благоустройства планируется оборудование площадки 63х22м.
(смотри лист 2).

Покрытие площадки комбинированное из различных материалов. Основная
площадь площадки - натуральный газон, в зоне вокруг карусели - плитка.

На площадке будут установлены деревянные скамейки и урны для мусора
отвечающие требованию комфорта и безопасности.

Освещение площадки предполагается осуществлять с помощью установки
уличных фонарей.

Проектом так же предусмотрено оборудование входных групп жилых домов
скамейками с урнами.

Инв. № подл.	Подп. и дата	Взам. инв. №						
Изм.	Колуч.	Лист	№ док.	Подпись	Дата	012-2019-ДП	Лист	
							1.6	

Приложение 1

Фотофиксация



Фото 1. Вид на территорию со стороны дома 11.



Фото 2. Вид на территорию со стороны дома 8.

Инв. № подл.	Подп. и дата					Взам. инв. №					
											
Фото 2. Вид на территорию со стороны дома 8.											
						012-2019-ДП					Лист
											1.7
Изм.	Колуч.	Лист	№ док.	Подпись	Дата						



Фото 3. Общий вид на территорию со стороны дома 9.
Существующее озеленение.



Фото 4. Общий вид на территорию со стороны дома 9.
Существующее оборудование детской площадки.

Инов. № подл.	Подп. и дата	Взам. инв. №

						012-2019-ДП	Лист
							1.8
Изм.	Колуч.	Лист	№ док.	Подпись	Дата		



Фото 5. Вид на территорию со стороны дома 10.



Фото 6. Общий вид площадки.

Инв. № подл.	Подп. и дата	Взам. инв. №

						012-2019-ДП	Лист
							1.9
Изм.	Колуч.	Лист	№ док.	Подпись	Дата		




Фото 7. Типовой подъезд дома.



**Фото 8. Вид со стороны дома 8.
Существующие проезды.**

Инв. № подл.	Подп. и дата	Взам. инв. №					
							
Изм.	Колуч.	Лист	№ док.	Подпись	Дата	012-2019-ДП	Лист
							1.10

ПЛАН БЛАГОУСТРОЙСТВА ТЕРРИТОРИИ

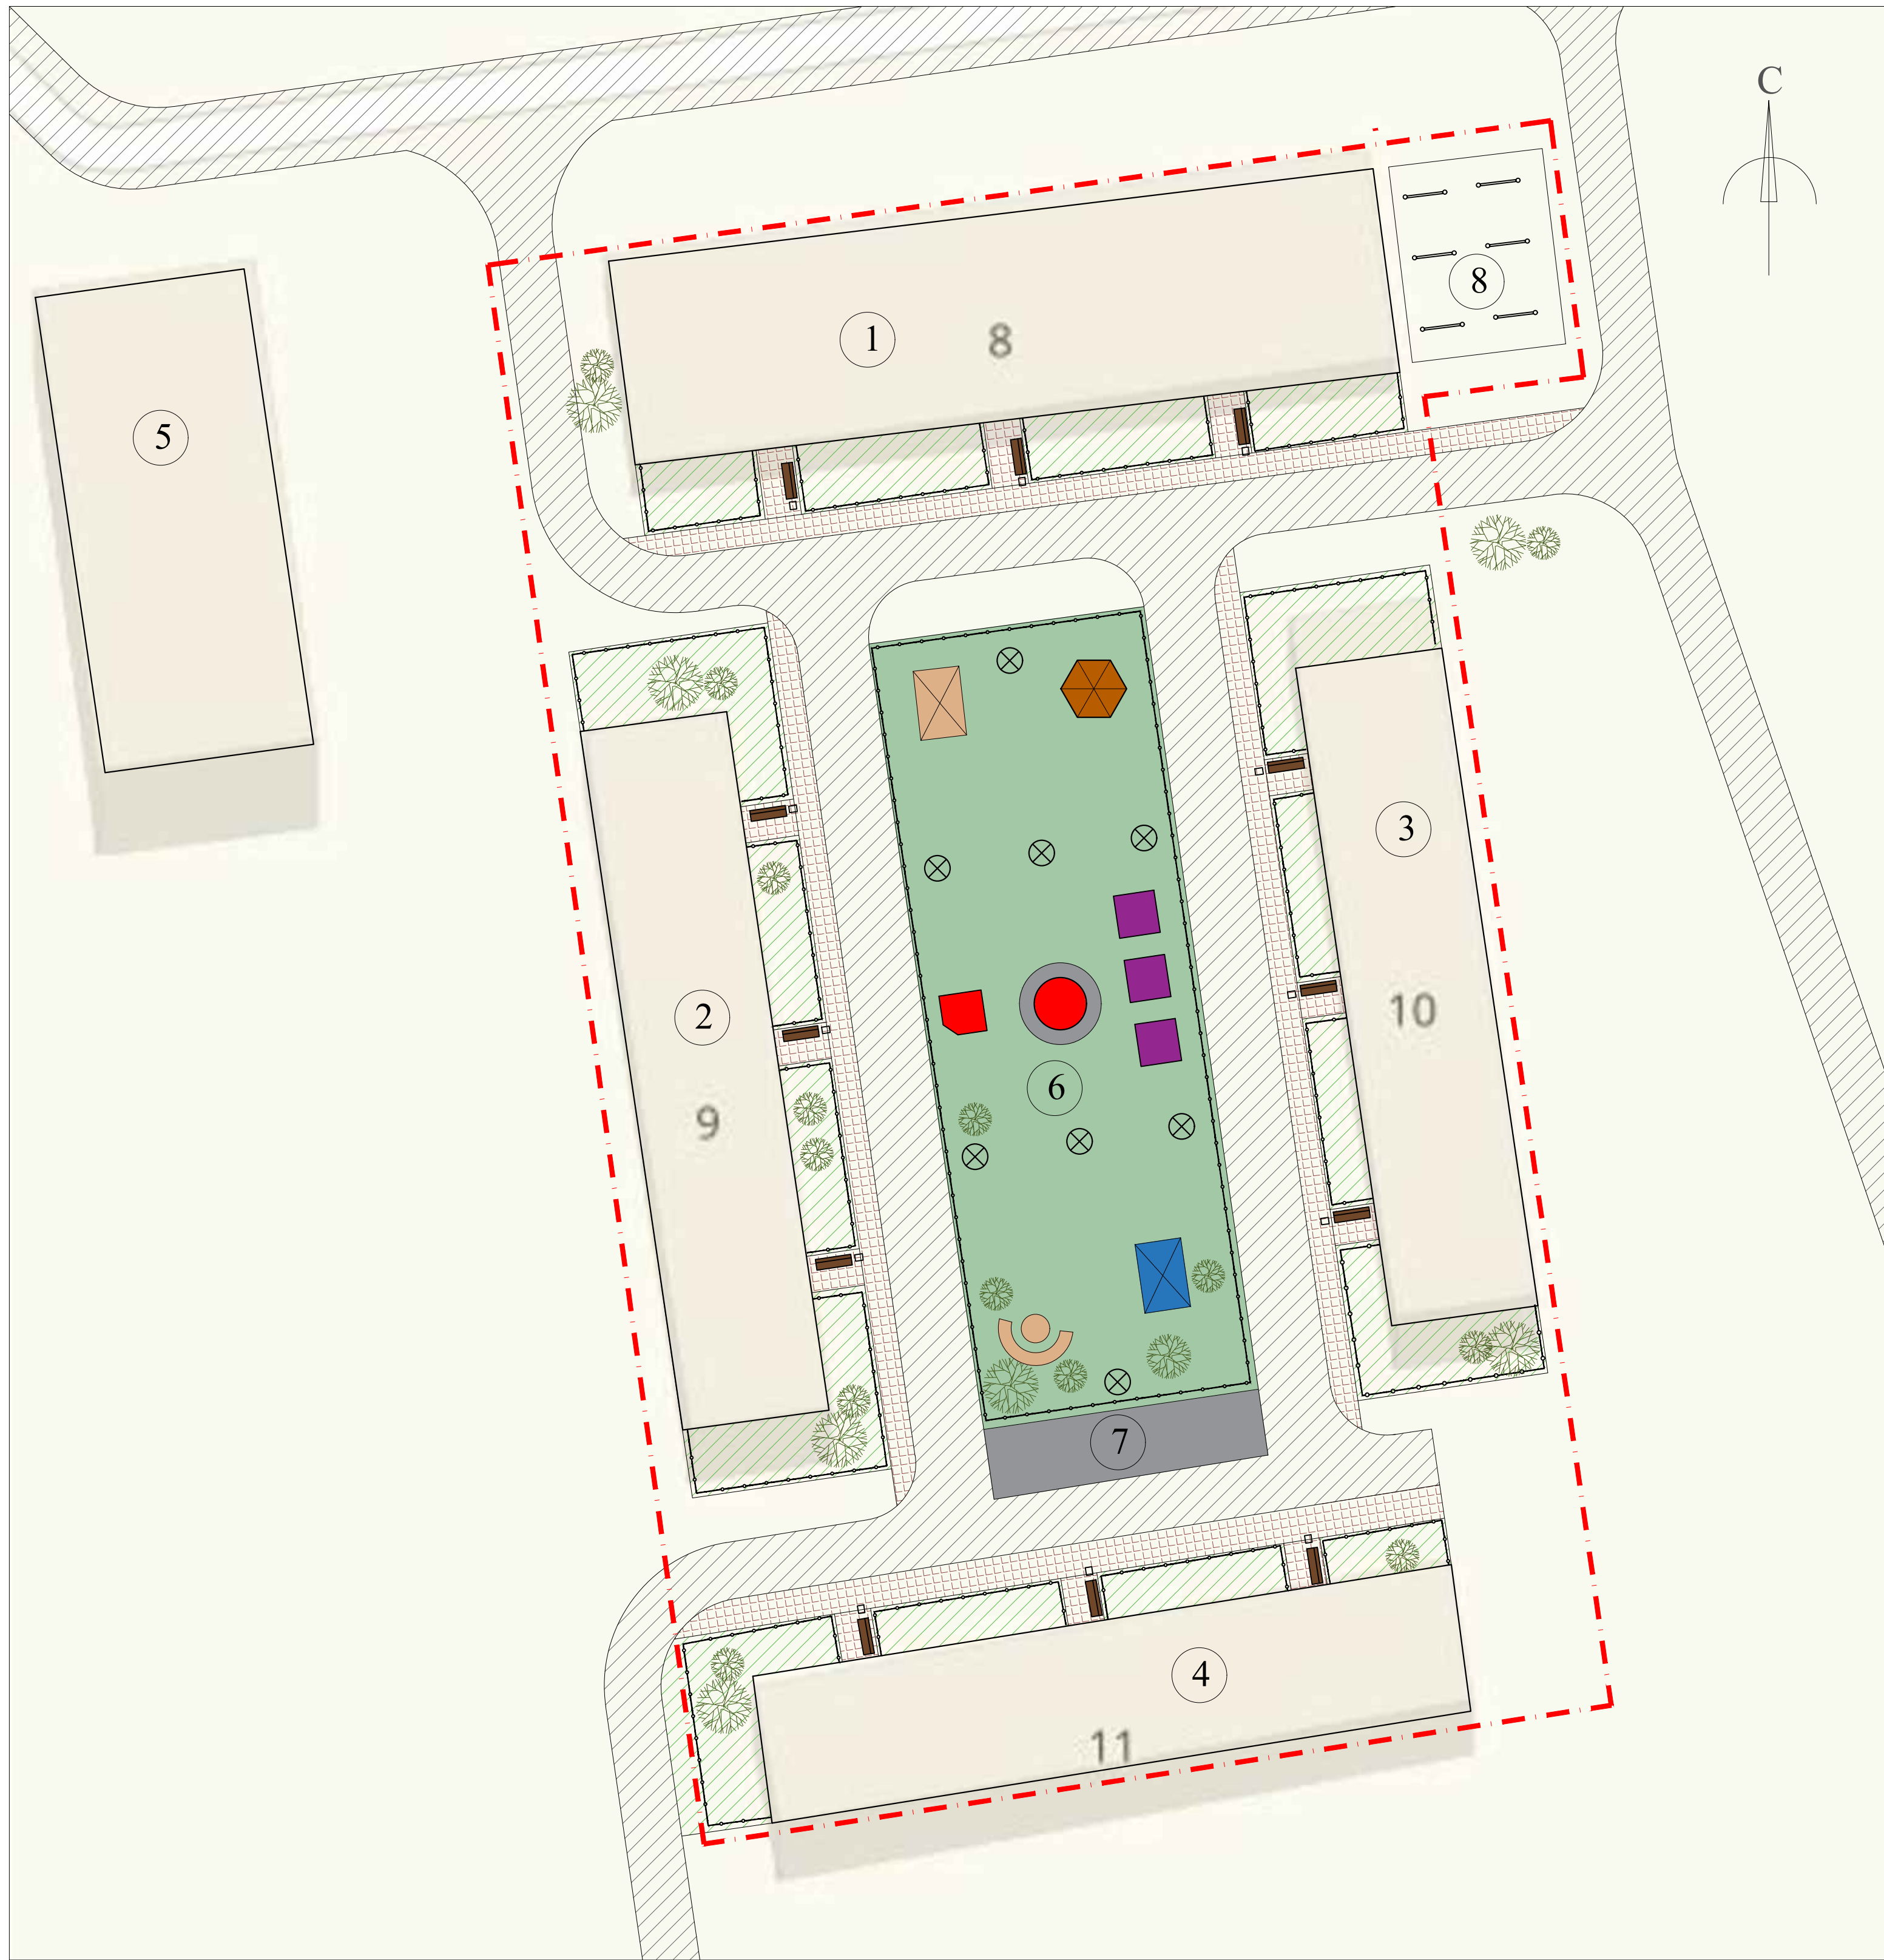

ЭКСПЛИКАЦИЯ СООРУЖЕНИЙ

Номер п/п	Наименование	Прим.
1	Жилой дом	сущ.
2	Жилой дом	сущ.
3	Жилой дом	сущ.
4	Жилой дом	сущ.
5	Жилой дом	сущ.
6	Площадка проектирования	пр.
7	Автостоянка	пр.
8	Хоз.площадка	пр.

сущ. - существующее
пр. - проектируемое

УСЛОВНЫЕ ОБОЗНАЧЕНИЯ:

- существующее здание, сооружение

— существующий проезд

— существующее озеленение

— деревья существующие

— дорожки пешеходные (ж/б плиты)

— газон проектируемый

— асфальтовое покрытие

— границы проектирования
- декоративное ограждение

— скамья

— скамья со спинкой

— урна

— горка летняя

— горка зимняя

— беседка

— карусель

— фонарь уличный

— детский игровой домик

— спортивный комплекс

— скамья индивидуального изготовления

— стойка для сушки белья

Примечания:
1. Конструкцию покрытий смотри лист 3.
2. Перечень элементов благоустройства приведена на листе 4.

012-2019-ДП


Архангельская область, Холмогорский район, поселок Светлый.

Благоустройство территории по адресу:
дома 8, 9, 10, 11.


Стадия	Лист	Листов
П	2	

План благоустройства территории.

Конструкция покрытия
автостоянки (Тип 2)

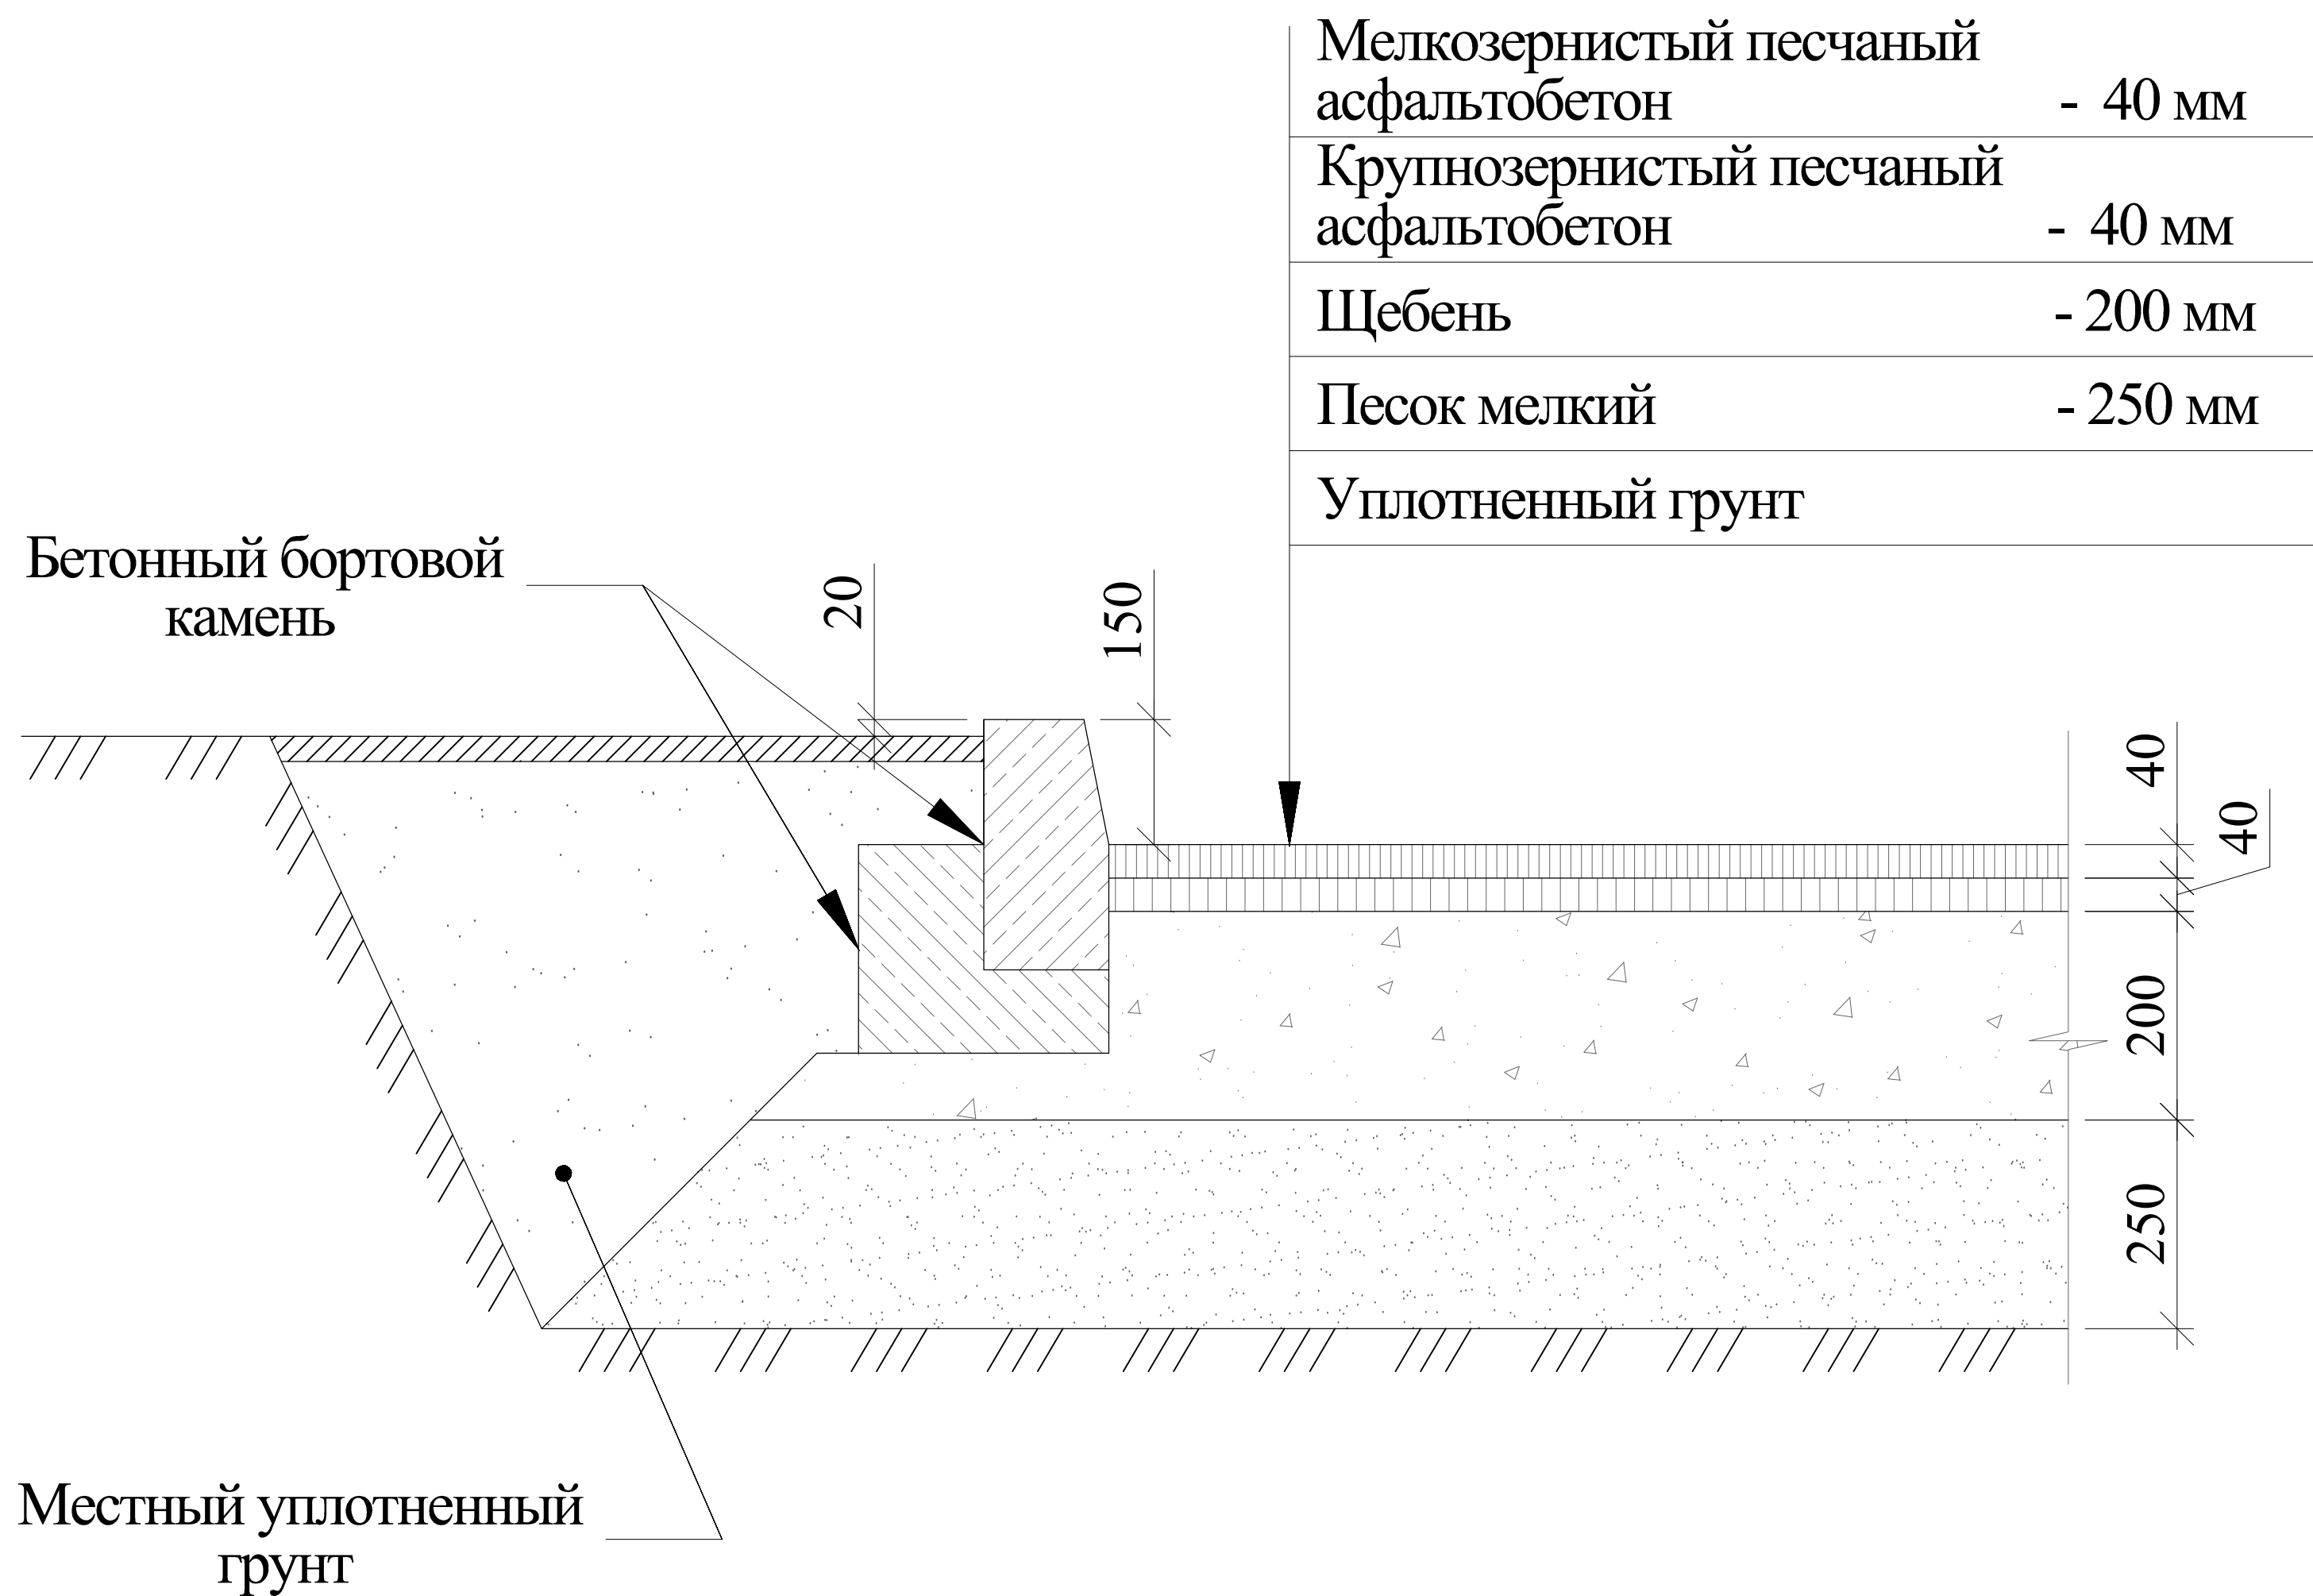

Конструкция покрытия
плиткой (Тип 3)

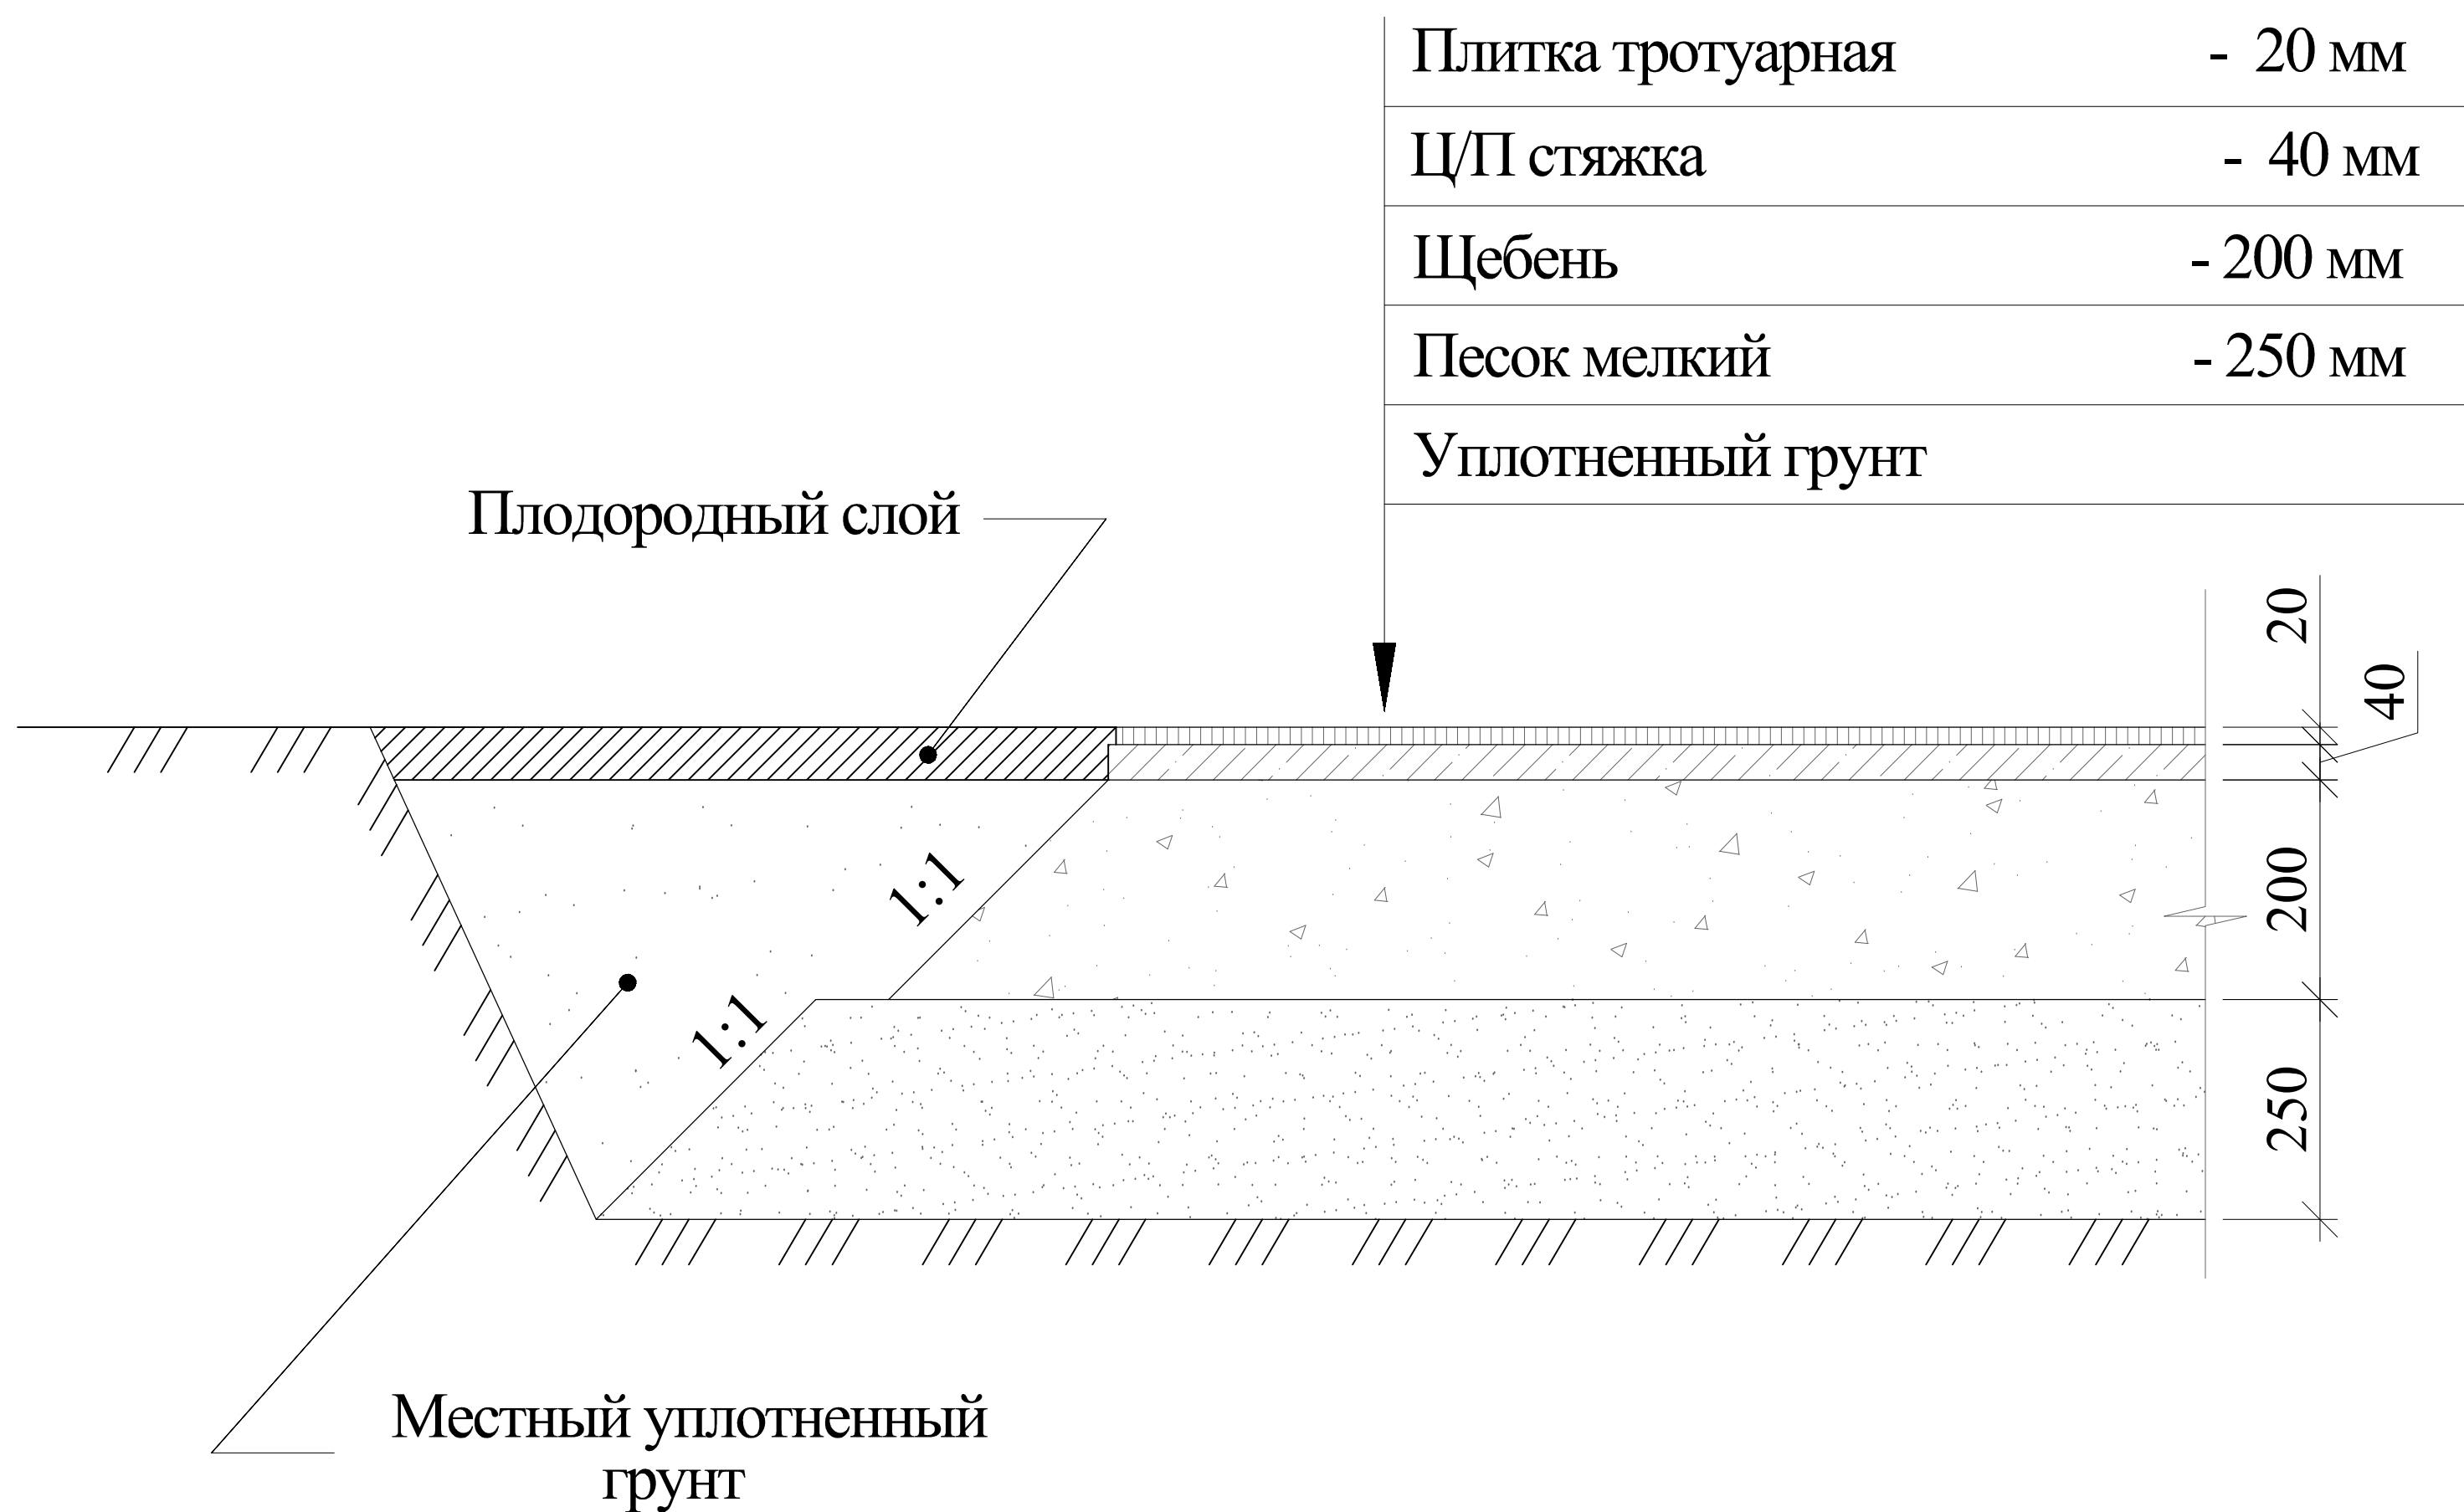

						012-2019-ДП			
						Архангельская область, Холмогорский район, поселок Светлый.			
Изм.	Колуч.	Лист	№ док.	Подпись	Дата	Благоустройство территории по адресу: дома 8, 9, 10, 11.	Стадия	Лист	Листов
Разработал	Ермолина				02.2019		П	3	
						Конструкция покрытия Тип 2, Тип 3.			
Н.контр.					02.2019				

Согласовано:

Взам. инв. №

Подп. и дата

Инв. № подл.

ПЕРЕЧЕНЬ ЭЛЕМЕНТОВ БЛАГОУСТРОЙСТВА				
Номер п/п	Наименование	Визуальное изображение	Описание	Кол-во шт.
1	Скамья уличная Romana 302.02.00		Размеры: длина - 2 м. ширина - 0,5 м. высота - 0,81 м.	9
2	Уличная урна Maiso U-8 Код: ID-211		Размеры: длина - 0,5 м. ширина - 0,5 м. высота - 0,7 м.	9
3	Скамья уличная полукруглая и стол со столешницей		Размеры скамьи: длина - 3 м., ширина - 3 м. высота - 0,6 м. Размеры стола: длина - 2,7 м., ширина - 1,3 м. высота - 0,9 м.	1
4	Карусель КСИЛ код 4192		Размеры: даметр - 1,6 м. высота - 0,63 м.	1
5	Детская зимняя горка			1
6	Детская летняя горка "Замок Шелби"		Размеры: длина - 6,1 м. ширина - 5,5 м. высота - 3,3 м.	1
7	Беседка крытая			1
8	Детский игровой домик Савана Плейхаус		Размеры: длина - 1,83 м. ширина - 1,24 м. высота - 1,64 м.	1

Примечание:
1. Данный лист смотри совместно с листом 2.
2. Все материалы должны быть сертифицированы в отношении гигиенической и пожарной безопасности и соответствовать государственным стандартам.
3. Количество секций ограждения уточнить.


ПЕРЕЧЕНЬ ЭЛЕМЕНТОВ БЛАГОУСТРОЙСТВА				
Номер п/п	Наименование	Визуальное изображение	Описание	Кол-во шт.
9	Спортивный комплекс ДСК ОРБИТА		Размеры: длина - 4,8 м. ширина - 4,4 м. высота - 2,2 м.	1
10	Спортивный комплекс ДСК КАРУСЕЛЬ		Размеры: длина - 1,6 м. ширина - 0,65 м. высота - 2,7 м.	1
11	Спортивный комплекс ДСК ПИОНЕР			1
12	Ограждение площадки (Тип 1) Ограждение ГО-14		Размеры секции: длина - 2,0 м. высота - 0,5 м.	85
13	Ограждение придомовой тер-ии (Тип 1) Ограждение ГО-14		Размеры секции: длина - 2,0 м. высота - 0,5 м.	
14	Стойка для сушки белья, арт. SP УБрС-905		Размеры: длина - 3,3 м. ширина - 0,5 м. высота - 1,8 м.	6
15	Фонарь уличный с 3 фонарями			8

						012-2019-ДП			
						Архангельская область, Холмогорский район, поселок Светлый.			
Изм.	Колуч.	Лист	№ док.	Подпись	Дата	Благоустройство территории по адресу: дома 8, 9, 10, 11.	Стадия	Лист	Листов
							П	4	
Разработал	Ермолина				02.2019		Перечень элементов благоустройства.		
Н.контр.					02.2019				

Согласовано:

Инов. № подл.	Подп. и дата	Взам. инв. №

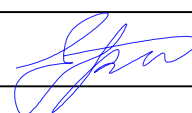

						012-2019-ДП			
						Архангельская область, Холмогорский район, поселок Светлый.			
Изм.	Колуч.	Лист	№ док.	Подпись	Дата	Благоустройство территории по адресу: дома 8, 9, 10, 11.	Стадия	Лист	Листов
							П	5	
Разработал	Ермолина			02.2019	3D визуализация.				
Н.контр.				02.2019					

Согласовано:

Инов. № подл.	Подп. и дата	Взам. инв. №



						012-2019-ДП			
						Архангельская область, Холмогорский район, поселок Светлый.			
Изм.	Колуч.	Лист	№ док.	Подпись	Дата	Благоустройство территории по адресу: дома 8, 9, 10, 11.	Стадия	Лист	Листов
Разработал		Ермолина			02.2019		П	6	
						3D визуализация.			
Н.контр.					02.2019				