Утверждена

(наименование документа об утверждении, включая наименования органов государственной власти или органов местного самоуправления, принявших решение об утверждении схемы или подписавших соглашение о перераспределении земельных участков)

от _____ г. № _____

Схема расположения земельного участка или земельных участков на кадастровом плане территории

Адрес (местоположение) земельного участка: Российская Федерация, Вологодская область, Устюженский муниципальный район, муниципальное образование Никольское, д. Никола

Категория земель: земли населенных пунктов

Территориальная зона: Ж-1 ЗОНА ЗАСТРОЙКИ ИНДИВИДУАЛЬНЫМИ ЖИЛЫМИ ДОМАМИ

Вид разрешенного использования: для ведения личного подсобного хозяйства

Условный номер земельного участка: 35:19:0311030:ЗУ

Площадь земельного участка : 1875 кв.м.

Обозначение характерных точек границ	Координаты,м	
	X	Y
1	2	3
н1	276672.59	1299512.11
н2	276704.14	1299475.84
н3	276728.61	1299526.30
н4	276697.69	1299541.30
2	276684.00	1299524.91
1	276674.45	1299514.39
н1	276672.59	1299512.11

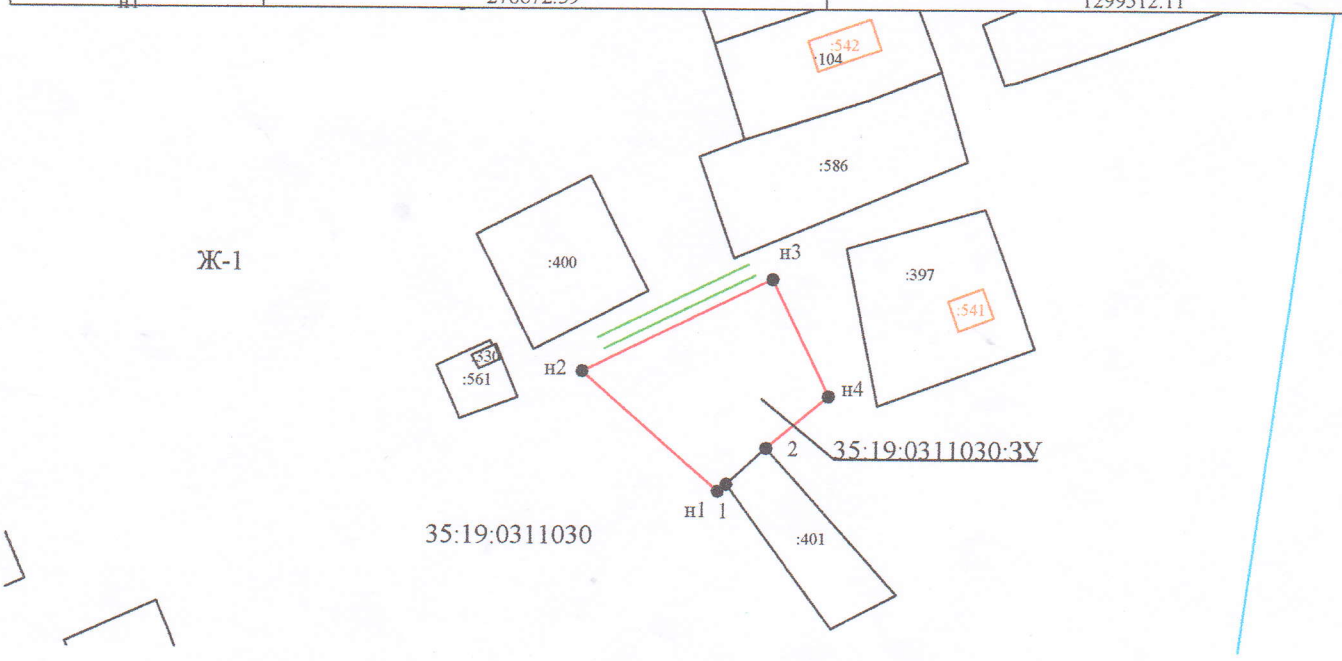

Система координат: МСК 35 1 зона

Условные обозначения: **Масштаб 1:2000**

- граница кадастрового квартала
- вновь образованная часть границы, сведения о которой достаточны для определения ее местоположения
- существующая часть границы, имеющиеся в ЕГРН сведения о которой достаточны для определения ее местоположения

35:19:0311030 - номер кадастрового квартала

35:19:0311030:ЗУ- обозначение образуемого земельного участка

:400 - обозначение земельного участка

● н1 - вновь образованная характерная точка границы, сведения о которой позволяют однозначно определить ее положение на местности

● 1 - характерная точка границы, сведения о которой позволяют однозначно определить ее положение на местности

- доступ к образуемому земельному участку

Ж-1 - обозначение территориальной зоны