


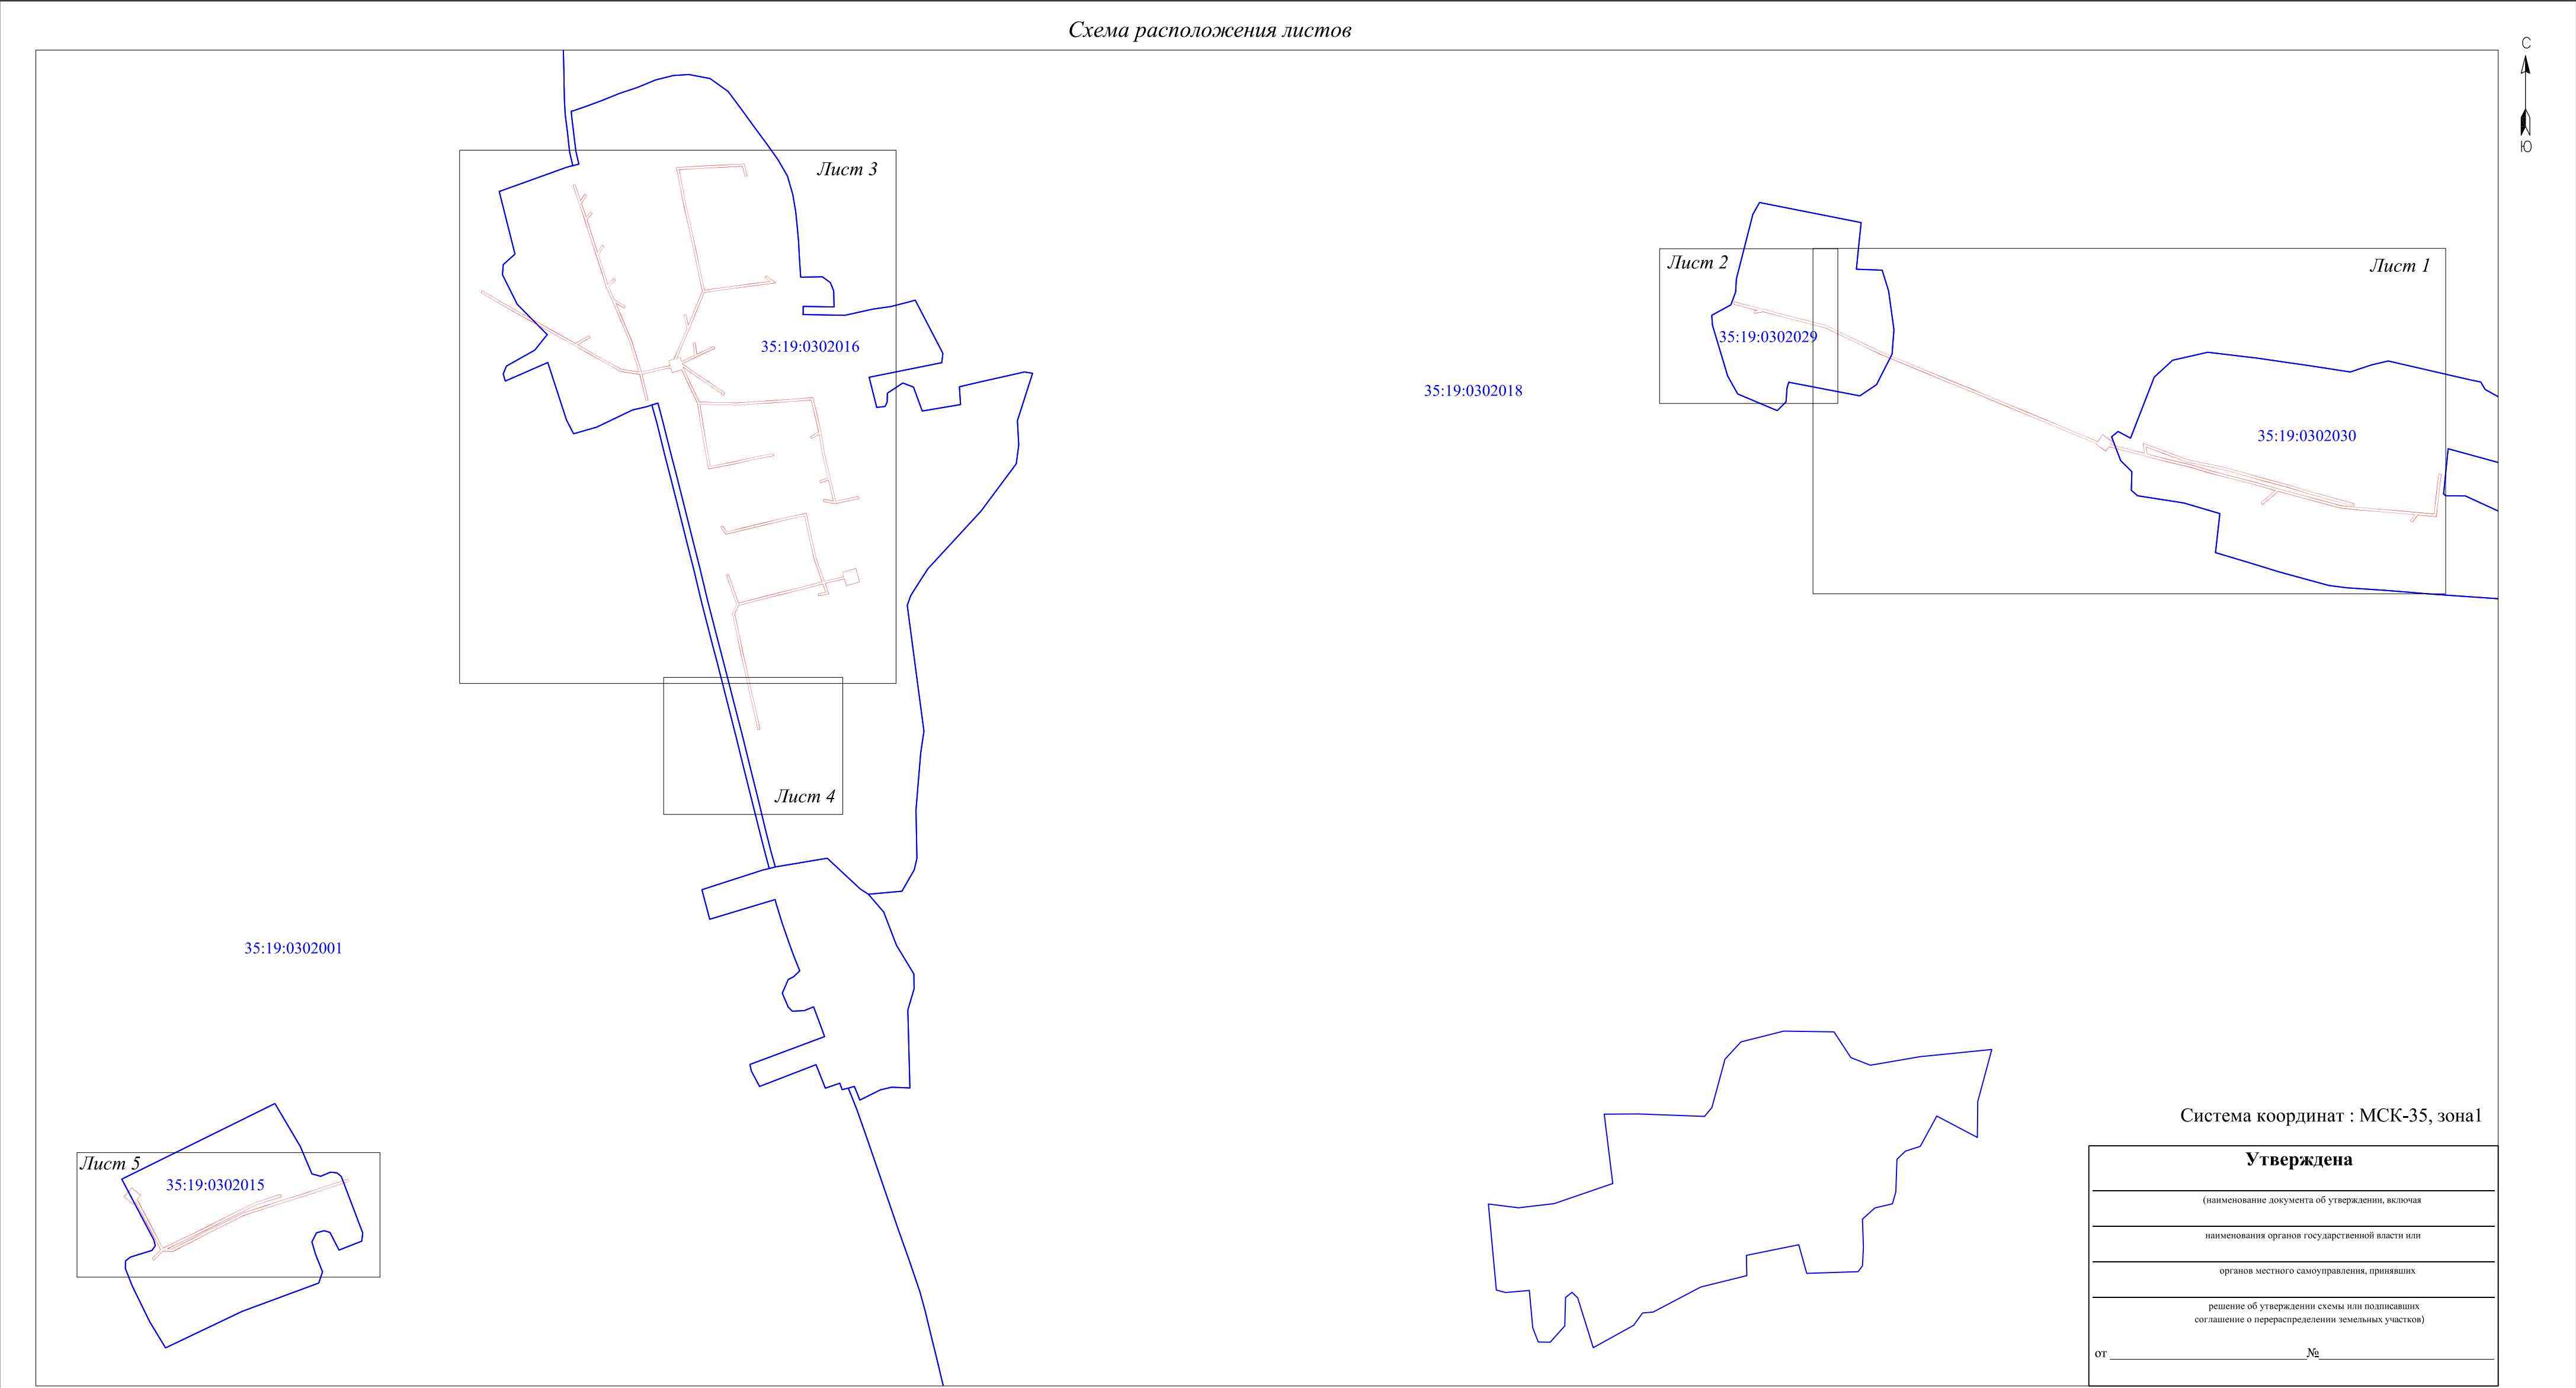

Приложение № 1. Каталог координат- на 6 л.

- Условные обозначения:
- проектные границы публичного сервитута;
 - номер и граница кадастрового квартала.

Подпись

"13" октября 2020 г.

Место для оттиска печати

Схема расположения границ публичного сервитута «ВЛ 0,4 кВ КР.ТРУДОВИК»

Кадастровые номера земельных участков в отношении которых испрашивается публичный сервитут:
35:19:0302016:100,35:19:0302016:648,35:19:0302016:655,35:19:0302016:674,35:19:0302016:86,35:19:0302016:79,35:19:0302016:671,35:19:0302016:673,35:19:0302016:17,
35:19:0302016:93,35:19:0302016:598,35:19:0302016:96,35:19:0302016:647,35:19:0302016:106,35:19:0302016:649,35:19:0302016:108,35:19:0302016:621; земли
кадастровых кварталов:35:19:0302015,35:19:0302001,35:19:0302016,35:19:0302029,35:19:0302018,35:19:0302030.

Площадь испрашиваемого публичного сервитута 27 963 кв.м.

Лист 1



- Условные обозначения:
- линия электропередач ВЛ 0,4 кВ КР.ТРУДОВИК (инв. номер: 12.2.5.00058121);
 - проектные границы публичного сервитута;
 - существующая часть границы, имеющиеся сведения в ЕГРН сведения о которой достаточны для определения её местоположения;
 - номер и граница кадастрового квартала;
 - кадастровый номер земельного участка сведения о котором содержатся в ЕГРН;
 - обозначение и границы объектов капитального строительства, сведения о котором содержатся в ЕГРН;
 - обозначение и номер характерной точки устанавливаемых зон с особыми использованиями территории.

Масштаб 1:2 000



Подпись

"13" октября 2020 г.


Место для оттиска печати

Схема расположения границ публичного сервитута «ВЛ 0,4 кВ КР.ТРУДОВИК»

Кадастровые номера земельных участков в отношении которых испрашивается публичный сервитут: 35:19:0302016:100,35:19:0302016:648,35:19:0302016:655,35:19:0302016:674,35:19:0302016:86, 35:19:0302016:79,35:19:0302016:671,35:19:0302016:673,35:19:0302016:17,35:19:0302016:93, 35:19:0302016:598,35:19:0302016:96,35:19:0302016:647,35:19:0302016:106,35:19:0302016:649, 35:19:0302016:108,35:19:0302016:621;земли кадастровых кварталов:35:19:0302015,35:19:0302001,35:19:0302016,35:19:0302029,35:19:0302018,35:19:0302030.

Площадь испрашиваемого публичного сервитута 27 963 кв.м.

Лист 2

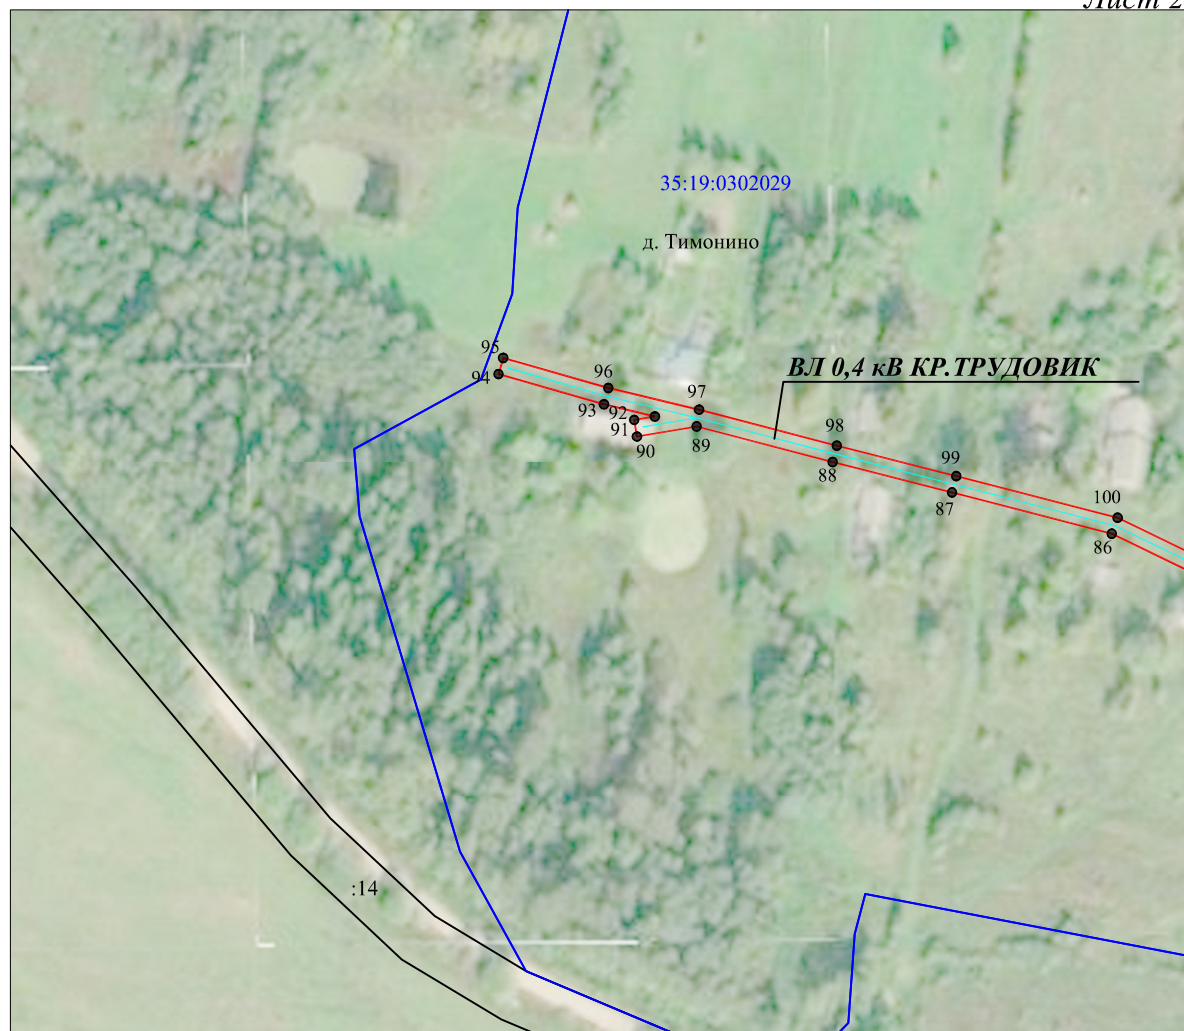

Масштаб 1:2000

Условные обозначения:

- линия электропередач ВЛ 0,4 кВ КР.ТРУДОВИК (инв. номер: 12.2.5.00058121);

- проектные границы публичного сервитута;

- существующая часть границы, имеющиеся сведения в ЕГРН сведения о которой достаточны для определения её местоположения;

35:19:0302030 - номер и граница кадастрового квартала;

:14 - кадастровый номер земельного участка сведения о котором содержатся в ЕГРН;

:36 - обозначение и границы объектов капитального строительства, сведения о котором содержатся в ЕГРН;

1 • - обозначение и номер характерной точки устанавливаемых зон с особыми использованиями территории.

Подпись



"13" октября 2020 г.

Место для оттиска печати

Схема расположения границ публичного сервитута «ВЛ 0,4 кВ КР.ТРУДОВИК»

Кадастровые номера земельных участков в отношении которых испрашивается публичный сервитут:
35:19:0302016:100,35:19:0302016:648,35:19:0302016:655,35:19:0302016:674,35:19:0302016:86,35:19:0302016:79,35:19:0302016:671,35:19:0302016:673,35:19:0302016:17,
35:19:0302016:93,35:19:0302016:598,35:19:0302016:96,35:19:0302016:647,35:19:0302016:106,35:19:0302016:649,35:19:0302016:108,35:19:0302016:621; земли
кадастровых кварталов:35:19:0302015,35:19:0302001,35:19:0302016,35:19:0302029,35:19:0302018,35:19:0302030.

Площадь испрашиваемого публичного сервитута 27 963 кв.м.

Лист 3



Масштаб 1:2 000

- Условные обозначения:
- линия электропередач ВЛ 0,4 кВ КР.ТРУДОВИК (инв. номер: 12.2.5.00058121);
 - проектные границы публичного сервитута;
 - существующая часть границы, имеющиеся сведения в ЕГРН сведения о которой достаточны для определения её местоположения;
 - 35:19:0302030 — номер и граница кадастрового квартала;
 - :14 — кадастровый номер земельного участка сведения о котором содержатся в ЕГРН;
 - :36 — обозначение и границы объектов капитального строительства, сведения о котором содержатся в ЕГРН;
 - 1 • — обозначение и номер характерной точки устанавливаемых зон с особыми использованиями территории.

Подпись _____ "13" октября 2020 г.
Место для оттиска печати



Схема расположения границ публичного сервитута «ВЛ 0,4 кВ КР.ТРУДОВИК»

Кадастровые номера земельных участков в отношении которых испрашивается публичный сервитут:
35:19:0302016:100,35:19:0302016:648,35:19:0302016:655,35:19:0302016:674,35:19:0302016:86,
35:19:0302016:79,35:19:0302016:671,35:19:0302016:673,35:19:0302016:17,35:19:0302016:93,
35:19:0302016:598,35:19:0302016:96,35:19:0302016:647,35:19:0302016:106,35:19:0302016:649,
35:19:0302016:108,35:19:0302016:621;земли кадастровых
кварталов:35:19:0302015,35:19:0302001,35:19:0302016,35:19:0302029,35:19:0302018,35:19:0302030.


Площадь испрашиваемого публичного сервитута 27 963 кв.м.

Лист 4



Масштаб 1:2000

Условные обозначения:

 -  - линия электропередач ВЛ 0,4 кВ КР.ТРУДОВИК (инв. номер: 12.2.5.00058121);
-  - проектные границы публичного сервитута;
-  - существующая часть границы, имеющиеся сведения в ЕГРН сведения о которой достаточны для определения её местоположения;
-  - номер и граница кадастрового квартала;
-  - кадастровый номер земельного участка сведения о котором содержатся в ЕГРН;
-  - обозначение и границы объектов капитального строительства, сведения о котором содержатся в ЕГРН;
-  - обозначение и номер характерной точки устанавливаемых зон с особыми использованиями территории.

Подпись



"13" октября 2020 г.

Место для оттиска печати


Схема расположения границ публичного сервитута «ВЛ 0,4 кВ КР.ТРУДОВИК»

Кадастровые номера земельных участков в отношении которых испрашивается публичный сервитут:

35:19:0302016:100,35:19:0302016:648,35:19:0302016:655,35:19:0302016:674,35:19:0302016:86,35:19:0302016:79,35:19:0302016:671,35:19:0302016:673,35:19:0302016:17,35:19:0302016:93,35:19:0302016:598,35:19:0302016:96,35:19:0302016:647,35:19:0302016:106,35:19:0302016:649,35:19:0302016:108,35:19:0302016:621; земли кадастровых кварталов:35:19:0302015,35:19:0302001,35:19:0302016,35:19:0302029,35:19:0302018,35:19:0302030.

Площадь испрашиваемого публичного сервитута 27 963 кв.м.

Лист 5

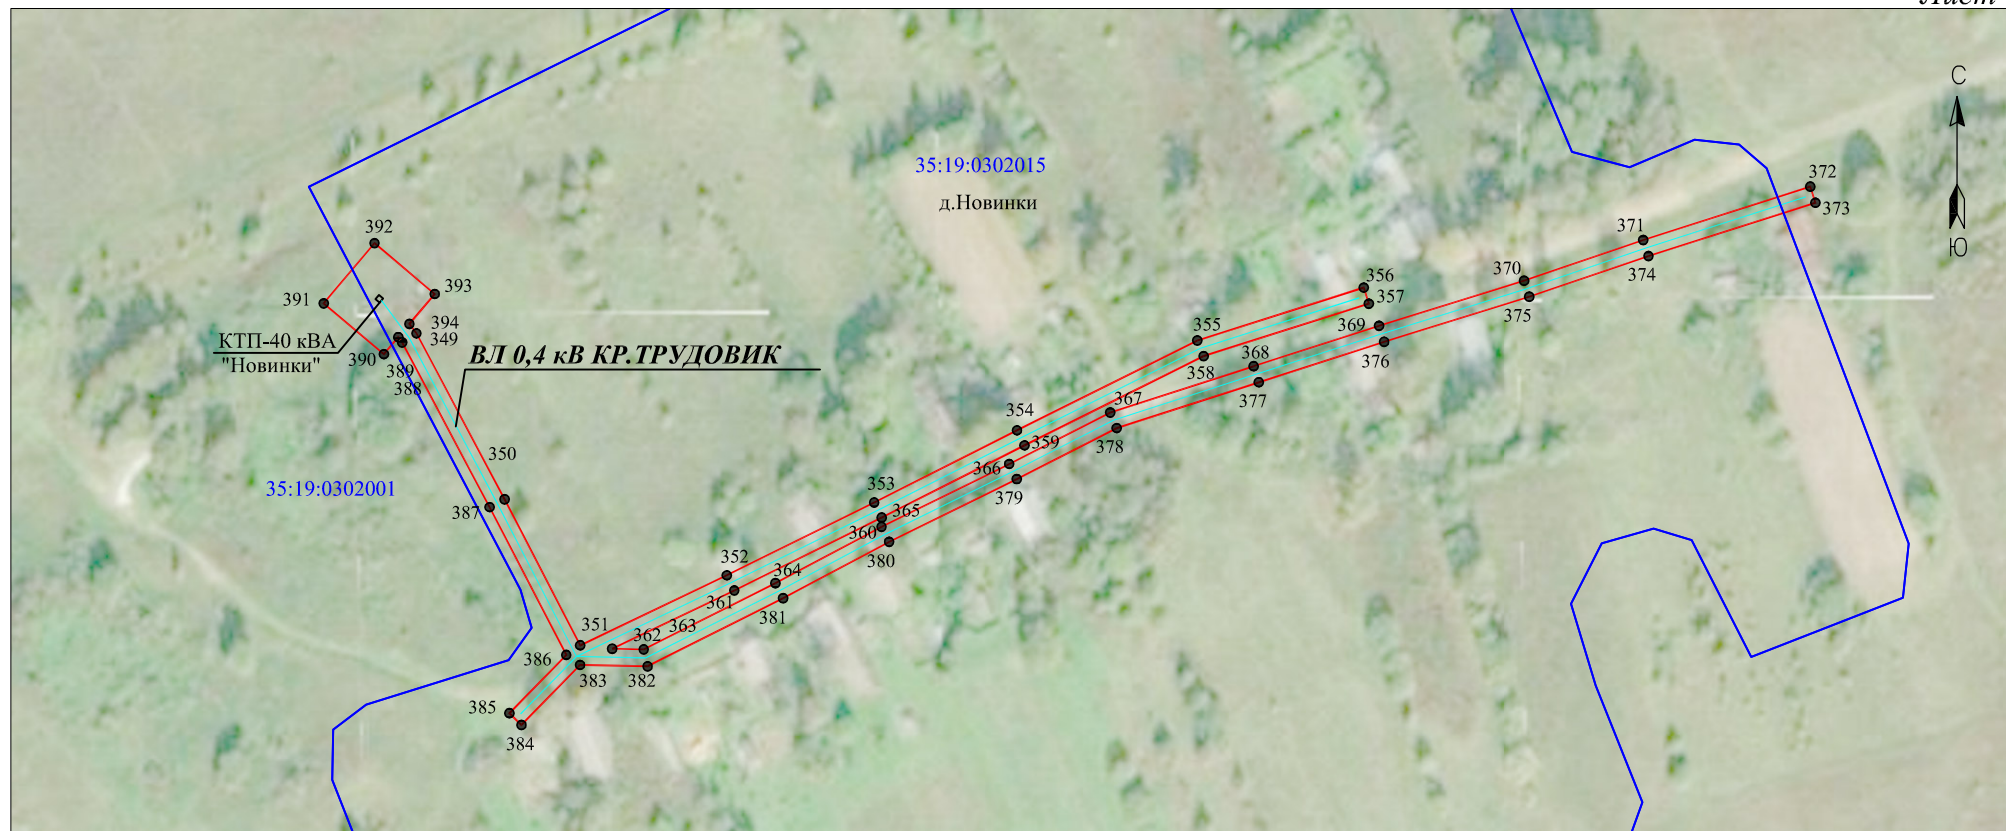

Масштаб 1:2000

Условные обозначения:

- - линия электропередач ВЛ 0,4 кВ КР.ТРУДОВИК (инв. номер: 12.2.5.00058121);
- - проектные границы публичного сервитута;
- - существующая часть границы, имеющиеся сведения в ЕГРН сведения о которой достаточны для определения её местоположения;
- 35:19:0302030 - номер и граница кадастрового квартала;
- :14 - кадастровый номер земельного участка сведения о котором содержатся в ЕГРН;
- :36 - обозначение и границы объектов капитального строительства, сведения о котором содержатся в ЕГРН;
- 1 • - обозначение и номер характерной точки устанавливаемых зон с особыми использованиями территории.

Подпись



"13" октября 2020 г.

Место для оттиска печати

Каталог координат проектной границы публичного сервитута

Имя точки	Координаты,м	
	Х, м	У, м
1	300741,34	1303426
2	300728,77	1303443,87
3	300723,61	1303440,24
4	300714,73	1303474,61
5	300707,7	1303501,86
6	300725,94	1303499,2
7	300711,21	1303539,42
8	300696,51	1303578,94
9	300688,23	1303618,05
10	300680,64	1303653,42
11	300669,61	1303691,62
12	300660,56	1303724,46
13	300649,82	1303764,54
14	300638,67	1303801,07
15	300629,86	1303832,95
16	300616,71	1303881,13
17	300612,27	1303879,92
18	300625,42	1303831,73
19	300634,25	1303799,78
20	300645,39	1303763,28
21	300656,12	1303723,25
22	300665,18	1303690,38
23	300676,18	1303652,3
24	300683,74	1303617,09
25	300692,08	1303577,65
26	300706,9	1303537,83
27	300718,97	1303504,86
28	300706,44	1303506,69
29	300695,93	1303546,47
30	300686,97	1303585,59
31	300675,32	1303624,84
32	300667	1303656,56
33	300656,15	1303699,06
34	300643,28	1303744,55
35	300632,87	1303783,29
36	300623,06	1303819,57
37	300612,82	1303857,61
38	300609,53	1303890,1
39	300606,85	1303922,89
40	300603,84	1303959,26
41	300600,37	1303996,32
42	300597,58	1304027,01
43	300632,2	1304030,77
44	300670,67	1304035,37
45	300670,12	1304039,94
46	300631,68	1304035,34
47	300592,59	1304031,1
48	300595,67	1303997,19
49	300582,64	1303987,57
50	300585,37	1303983,87
51	300596,17	1303991,84
52	300599,26	1303958,86
53	300602,26	1303922,51
54	300604,95	1303889,68
55	300608,28	1303856,77
56	300618,61	1303818,37
57	300628,43	1303782,09
58	300638,53	1303744,5
59	300614,36	1303715,8
60	300617,88	1303712,84
61	300640,03	1303739,14
62	300651,71	1303697,86
63	300662,54	1303655,4
64	300670,89	1303623,6
65	300682,52	1303584,42
66	300691,46	1303545,36
67	300702,38	1303504,06
68	300710,28	1303473,46
69	300719,59	1303437,41
70	300711,6	1303431,79

71	300724,16	1303413,92
72	300725,21	1303414,65
73	300737,7	1303384,54
74	300751,42	1303351,47
75	300765,23	1303318,19
76	300778,99	1303285,01
77	300792,85	1303251,59
78	300806,61	1303218,44
79	300820,92	1303183,92
80	300836,75	1303144,71
81	300852,99	1303105,49
82	300871,24	1303061,38
83	300887,72	1303021,77
84	300902,41	1302991,25
85	300921,68	1302951,2
86	300934,74	1302924,12
87	300945,98	1302880,54
88	300954,29	1302847,95
89	300964	1302810,84
90	300961,25	1302794,57
91	300965,78	1302793,81
92	300966,73	1302799,43
93	300970,05	1302785,56
94	300978,29	1302756,77
95	300982,71	1302758,04
96	300974,5	1302786,73
97	300968,58	1302811,51
98	300958,74	1302849,1
99	300950,44	1302881,68
100	300939,08	1302925,71
101	300925,82	1302953,2
102	300906,55	1302993,24
103	300891,92	1303023,65
104	300875,49	1303063,14
105	300857,24	1303107,25
106	300841	1303146,45
107	300825,18	1303185,66
108	300810,85	1303220,2
109	300797,1	1303253,35
110	300783,24	1303286,77
111	300769,47	1303319,95
112	300755,67	1303353,23
113	300741,95	1303386,3
114	300729,06	1303417,36
1	300741,34	1303426
115	300492,08	1301141,56
116	300499,02	1301165,57
117	300474,61	1301172,63
118	300467,67	1301148,61
119	300480,08	1301145,02
120	300471,8	1301109,96
121	300452,72	1301116,75
122	300448,76	1301098,25
123	300452,87	1301097,37
124	300455,82	1301111,18
125	300470,78	1301105,87
126	300460,8	1301067,74
127	300451,27	1301028,94
128	300442,44	1300994,39
129	300431,77	1300953,15
130	300416,46	1300946,17
131	300383,03	1300953,5
132	300348,7	1300960,56
133	300315	1300968,34
134	300280,98	1300975,47
135	300246,68	1300983,46
136	300207	1300992,27
137	300206,09	1300988,17
138	300245,75	1300979,36
139	300280,07	1300971,37
140	300314,09	1300964,23
141	300347,81	1300956,46
142	300382,16	1300949,39
143	300416,93	1300941,77
144	300433,66	1300949,39

145	300486,87	1300930,98
146	300488,24	1300934,95
147	300436,07	1300953
148	300446,51	1300993,35
149	300455,35	1301027,92
150	300464,87	1301066,71
151	300474,76	1301104,46
152	300515,22	1301090,11
153	300555,41	1301080,98
154	300594,05	1301072,69
155	300586,22	1301036,03
156	300578,11	1301002,58
157	300568,48	1300962,39
158	300560,85	1300930,17
159	300573,41	1300920,6
160	300575,96	1300923,94
161	300565,56	1300931,86
162	300572,57	1300961,42
163	300582,19	1301001,6
164	300590,31	1301035,1
165	300599,04	1301075,91
166	300556,31	1301085,09
167	300516,39	1301094,15
168	300475,78	1301108,55
169	300484,12	1301143,86
115	300492,08	1301141,56
170	300878,37	1300836,14
171	300903,94	1300846,54
172	300933,32	1300859,28
173	300957,83	1300853,84
174	300958,74	1300857,94
175	300940,15	1300862,07
176	300966,59	1300872,78
177	301001,49	1300887,34
178	301040,86	1300878,98
179	301077,59	1300871,29
180	301112,67	1300863,75
181	301155,29	1300853,95
182	301190,53	1300847,32
183	301225,75	1300840,26
184	301228,31	1300882,81
185	301230,41	1300925,51
186	301232,34	1300963,46
187	301210,55	1300968,81
188	301209,55	1300964,73
189	301227,97	1300960,21
190	301226,22	1300925,72
191	301224,11	1300883,04
192	301221,85	1300845,32
193	301191,33	1300851,44
194	301156,14	1300858,06
195	301113,58	1300867,85
196	301078,46	1300875,4
197	301041,73	1300883,09
198	301003,62	1300891,18
199	301009,99	1300938,69
200	301014,87	1300975,9
201	301019,35	1301010,2
202	301026	1301001,5
203	301029,34	1301004,05
204	301016,51	1301020,84
205	301010,71	1300976,44
206	301005,83	1300939,24
207	300999,36	1300891,01
208	300964,99	1300876,67
209	300932,29	1300863,41
210	300902,32	1300850,42
211	300879,93	1300841,3
212	300881,74	1300847,33
213	300873,86	1300849,7
214	300885,35	1300873,41
215	300907,59	1300870,51
216	300908,14	1300874,68
217	300887,24	1300877,4
218	300901,76	1300908,6

219	300897,95	1300910,37
220	300882,23	1300876,59
221	300869,88	1300851,11
222	300850,89	1300878,2
223	300836,84	1300899,37
224	300816,5	1300928,61
225	300813,05	1300926,21
226	300833,36	1300897
227	300847,42	1300875,83
228	300863,57	1300852,79
229	300861,29	1300853,48
230	300834,39	1300866,06
231	300800,72	1300882,08
232	300799,59	1300917,57
233	300799,02	1300949,6
234	300801	1300978,39
235	300803,22	1301013,43
236	300805,49	1301046,3
237	300808,63	1301087,79
238	300776,66	1301095,6
239	300745,45	1301102,79
240	300709,49	1301108,57
241	300662,34	1301119,6
242	300620,82	1301129,29
243	300629,54	1301170,3
244	300625,43	1301171,18
245	300616,19	1301127,73
246	300620,28	1301107,07
247	300624,4	1301107,88
248	300621,03	1301124,93
249	300659,08	1301116,05
250	300653,71	1301101,41
251	300657,66	1301099,96
252	300663,2	1301115,08
253	300708,68	1301104,44
254	300741,79	1301099,12
255	300734,31	1301085,25
256	300738,01	1301083,26
257	300746,13	1301098,32
258	300775,69	1301091,52
259	300804,17	1301084,56
260	300801,3	1301046,6
261	300799,03	1301013,71
262	300796,81	1300978,67
263	300794,82	1300949,71
264	300795,39	1300917,47
265	300796,48	1300883,19
266	300758,07	1300889,01
267	300715,99	1300896,09
268	300684,13	1300901,89
269	300692,21	1300944,36
270	300699,9	1300977,67
271	300707,49	1301016,54
272	300703,37	1301017,35
273	300695,79	1300978,55
274	300688,1	1300945,22
275	300679,21	1300898,52
276	300715,27	1300891,95
277	300757,41	1300884,87
278	300798,04	1300878,71
279	300832,6	1300862,26
280	300859,29	1300849,77
281	300854,17	1300832,72
282	300862,37	1300830,26
283	300858,73	1300810,73
284	300850,87	1300778,18
285	300804,29	1300789,13
286	300803,33	1300785,04
287	300850,57	1300773,94
288	300856,14	1300738,91
289	300870,95	1300712,1
290	300887,75	1300682,26
291	300902,71	1300656,41
292	300924,61	1300617,09
293	300946,87	1300577,11
294	300971,14	1300533,51

295	300998,81	1300486,08
296	301002,44	1300488,2
297	300974,79	1300535,59
298	300950,53	1300579,16
299	300928,28	1300619,14
300	300906,95	1300657,43
301	300921,03	1300682,05
302	300917,38	1300684,13
303	300904,53	1300661,66
304	300891,39	1300684,35
305	300874,62	1300714,15
306	300860,17	1300740,3
307	300855,03	1300772,64
308	300884,56	1300763,37
309	300911,89	1300754,81
310	300952,99	1300737,46
311	300984,04	1300724,2
312	301009,61	1300712,91
313	301035,29	1300705,14
314	301066,68	1300694,82
315	301097,37	1300684,65
316	301131,3	1300673,92
317	301160,25	1300664,14
318	301193,42	1300652,91
319	301194,77	1300656,89
320	301165,72	1300666,72
321	301177,79	1300674,5
322	301175,52	1300678,03
323	301160,64	1300668,44
324	301136,04	1300676,75
325	301145,25	1300684,97
326	301142,45	1300688,11
327	301131,44	1300678,28
328	301098,66	1300688,64
329	301072,21	1300697,41
330	301085,06	1300705,56
331	301082,81	1300709,11
332	301067,05	1300699,12
333	301036,55	1300709,14
334	301014,15	1300715,92
335	301024,78	1300727,46
336	301021,69	1300730,3
337	301009,81	1300717,41
338	300986,36	1300727,77
339	300974,38	1300748,15
340	300970,76	1300746,02
341	300979,85	1300730,56
342	300954,63	1300741,32
343	300913,34	1300758,76
344	300885,82	1300767,38
345	300854,92	1300777,08
346	300862,84	1300809,85
347	300866,41	1300829,05
348	300875,43	1300826,34
170	300878,37	1300836,14
349	299351,59	1299864,43
350	299306,3	1299888,49
351	299266,44	1299909,13
352	299285,56	1299949,13
353	299305,41	1299989,33
354	299325,12	1300028,29
355	299349,65	1300077,49
356	299364,07	1300122,9
357	299359,69	1300124,29
358	299345,37	1300079,22
359	299321,01	1300030,35
360	299301,29	1299991,38
361	299281,43	1299951,15
362	299265,51	1299917,85
363	299265,34	1299926,45
364	299283,4	1299962,38
365	299298,79	1299991,33
366	299315,94	1300026,17
367	299329,99	1300053,74
368	299342,61	1300092,88

369	299353,66	1300127,08
370	299365,95	1300166,65
371	299377,06	1300199,17
372	299391,61	1300244,75
373	299387,23	1300246,15
374	299372,69	1300200,61
375	299361,58	1300168,07
376	299349,27	1300128,47
377	299338,23	1300094,29
378	299325,73	1300055,5
379	299311,83	1300028,23
380	299294,7	1299993,42
381	299279,31	1299964,49
382	299260,71	1299927,5
383	299261,09	1299909,07
384	299244,71	1299893,09
385	299247,93	1299889,8
386	299263,82	1299905,31
387	299304,16	1299884,41
388	299349,12	1299860,53
389	299350,55	1299859,47
390	299345,9	1299855,55
391	299359,77	1299839,12
392	299376,2	1299852,99
393	299362,33	1299869,42
394	299354,15	1299862,51
349	299351,59	1299864,43

Кадастровый инженер



Б. Э. Лысенко