Приложение 1.
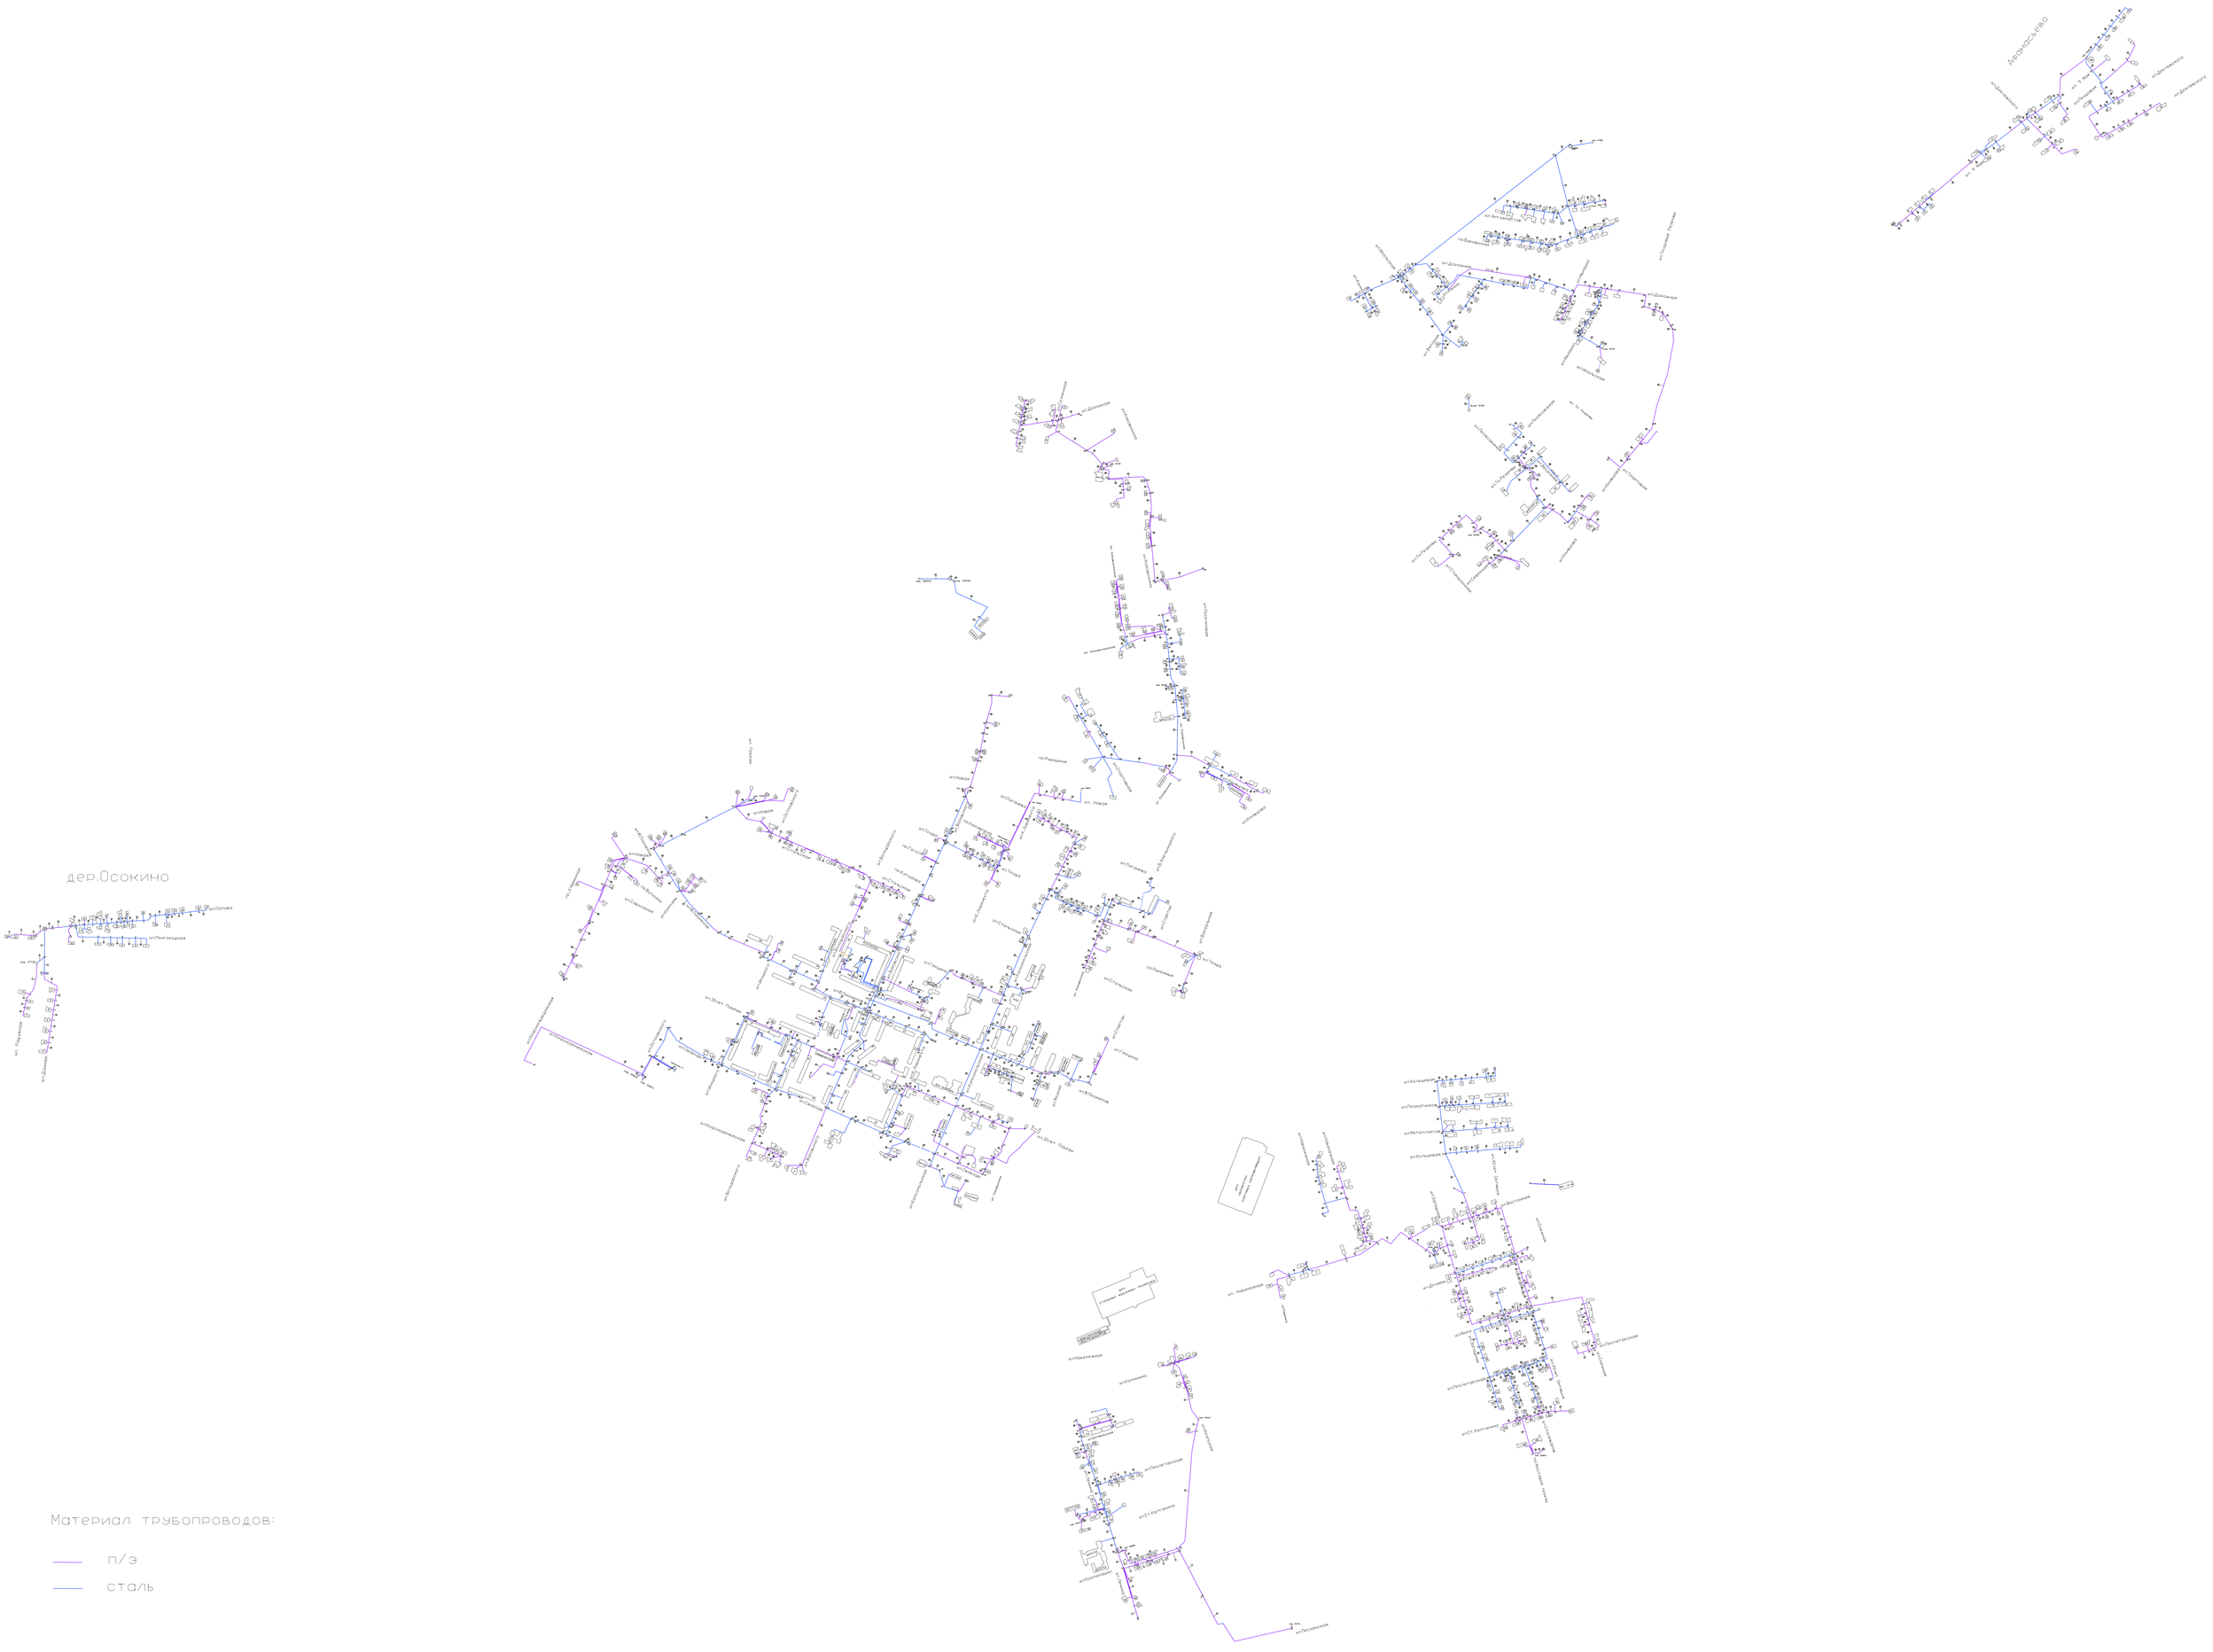
СХЕМА ВОДОСНАБЖЕНИЯ ОМУТНИНСКОГО ГОРОДСКОГО ПОСЕЛЕНИЯ