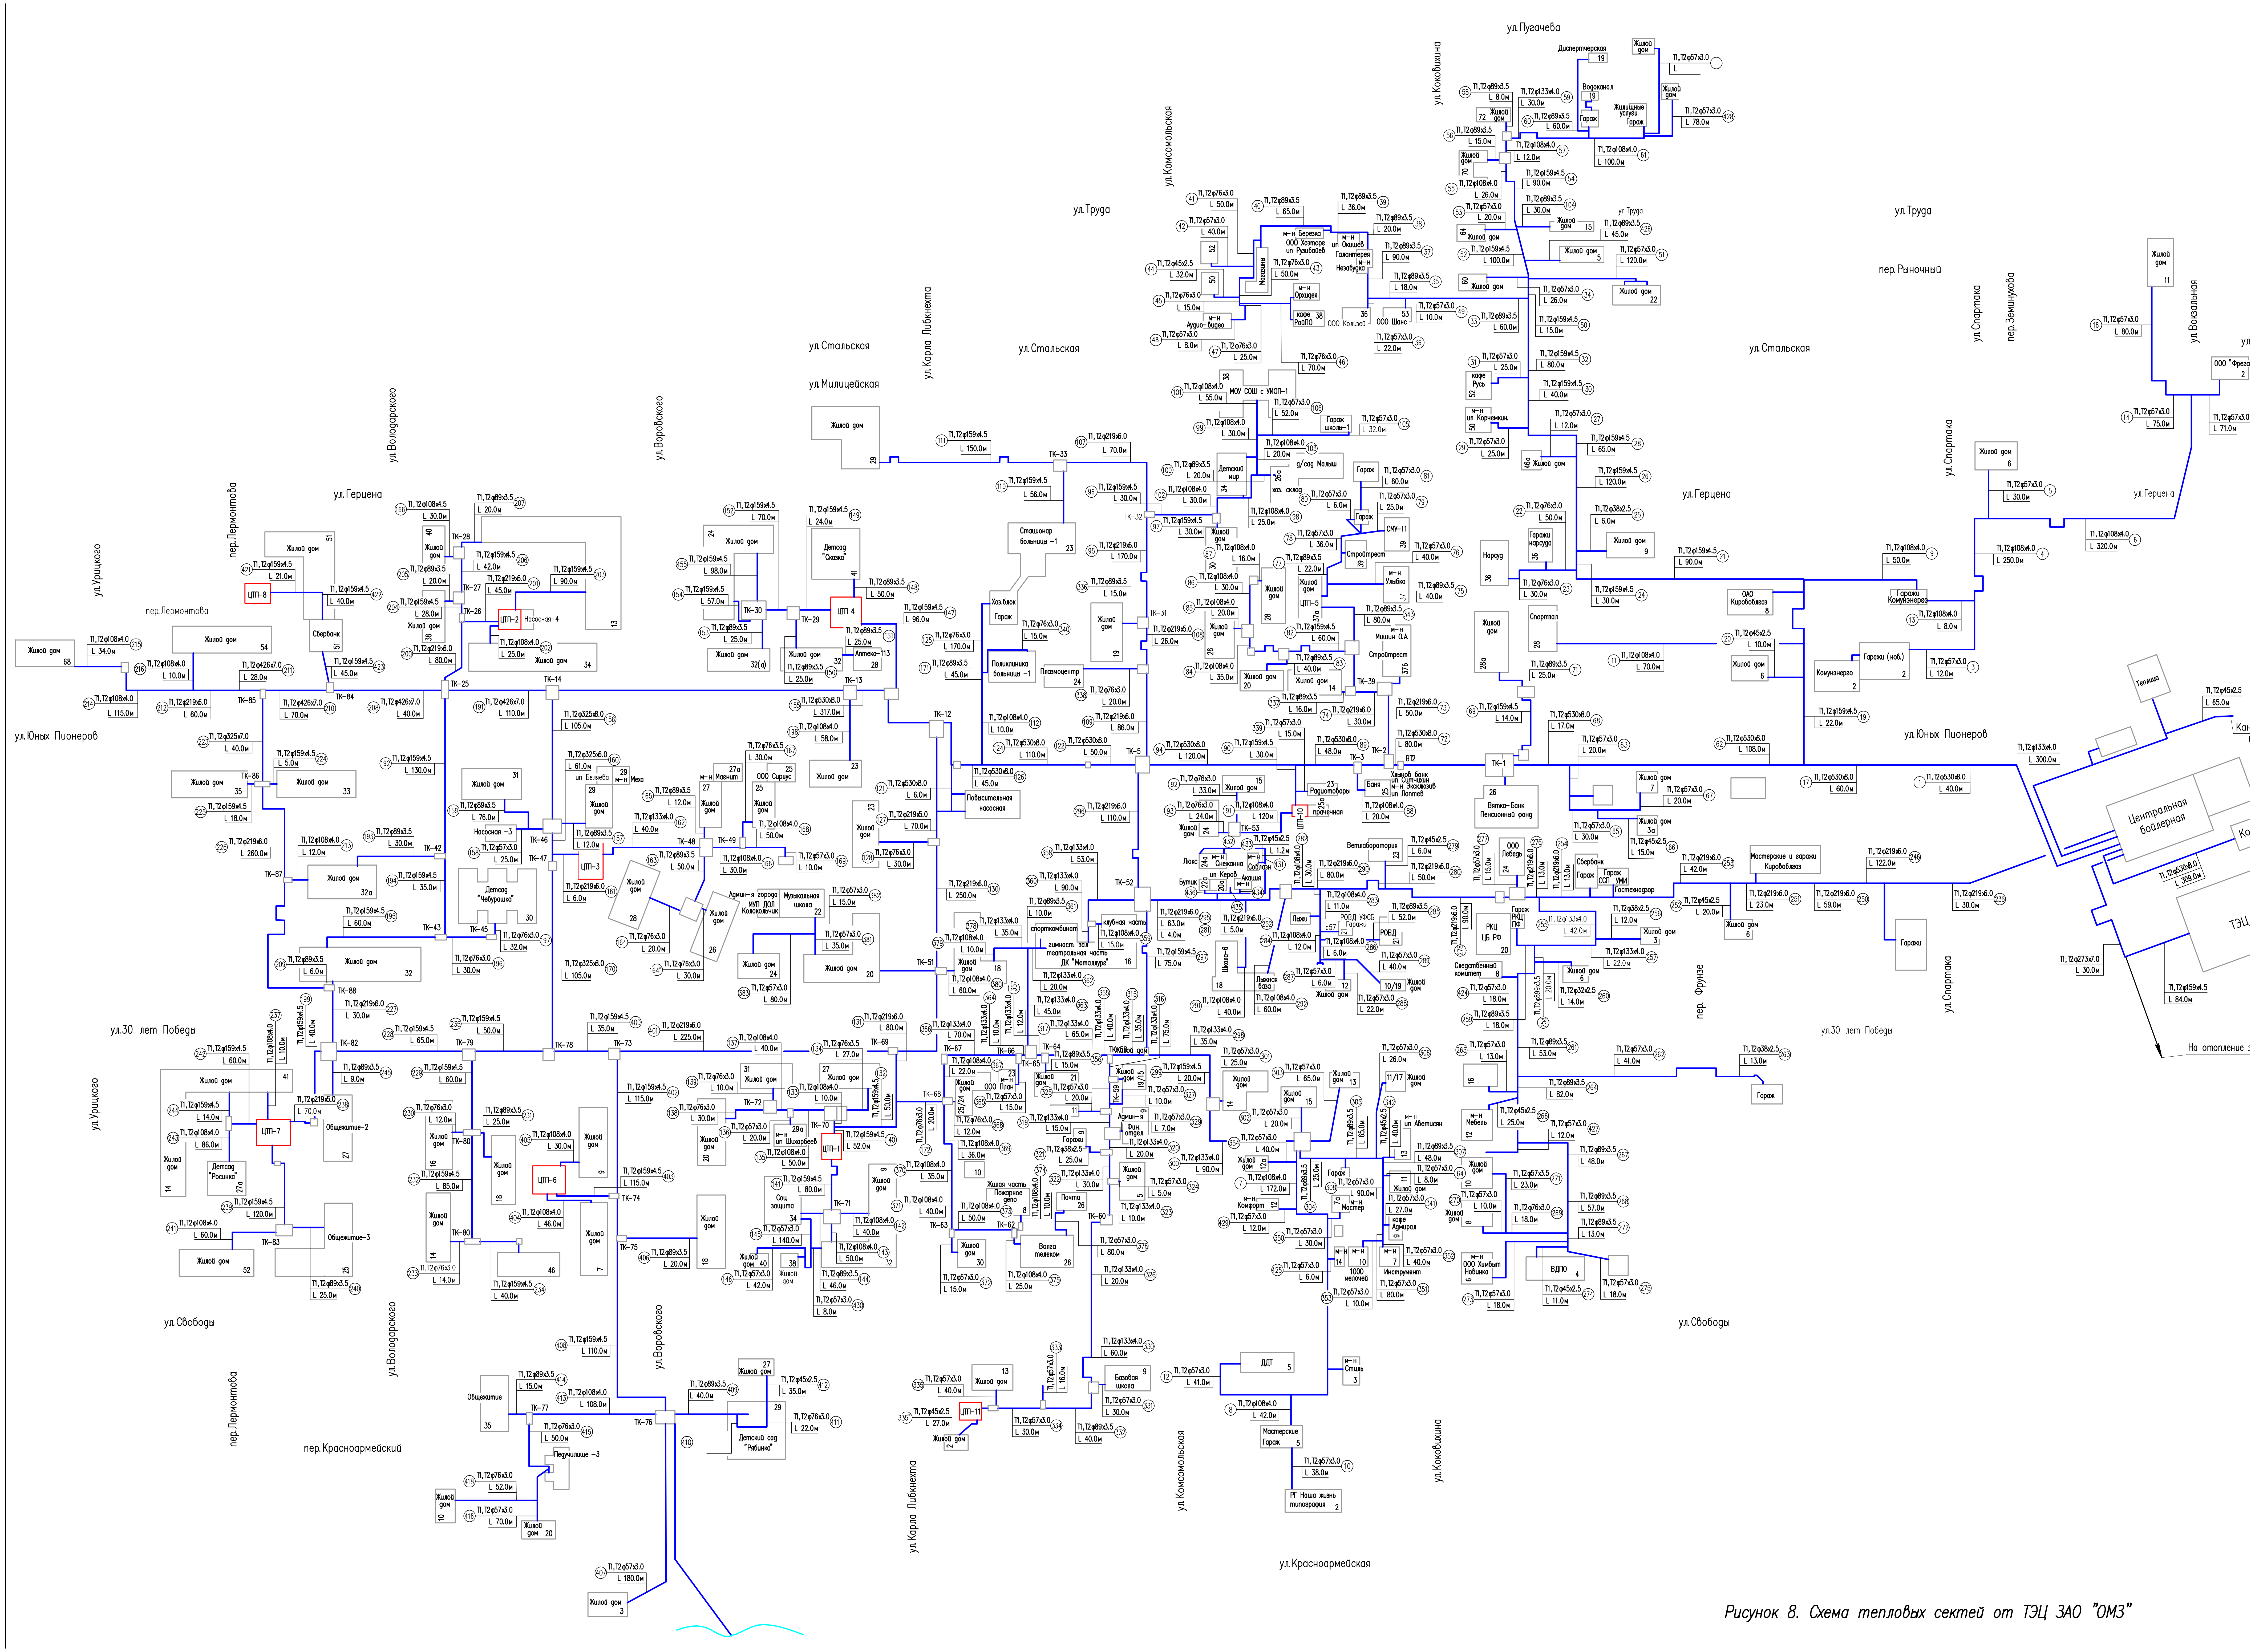

Рисунок 8. Схема тепловых сетей от ТЭЦ ЗАО "ОМЗ"