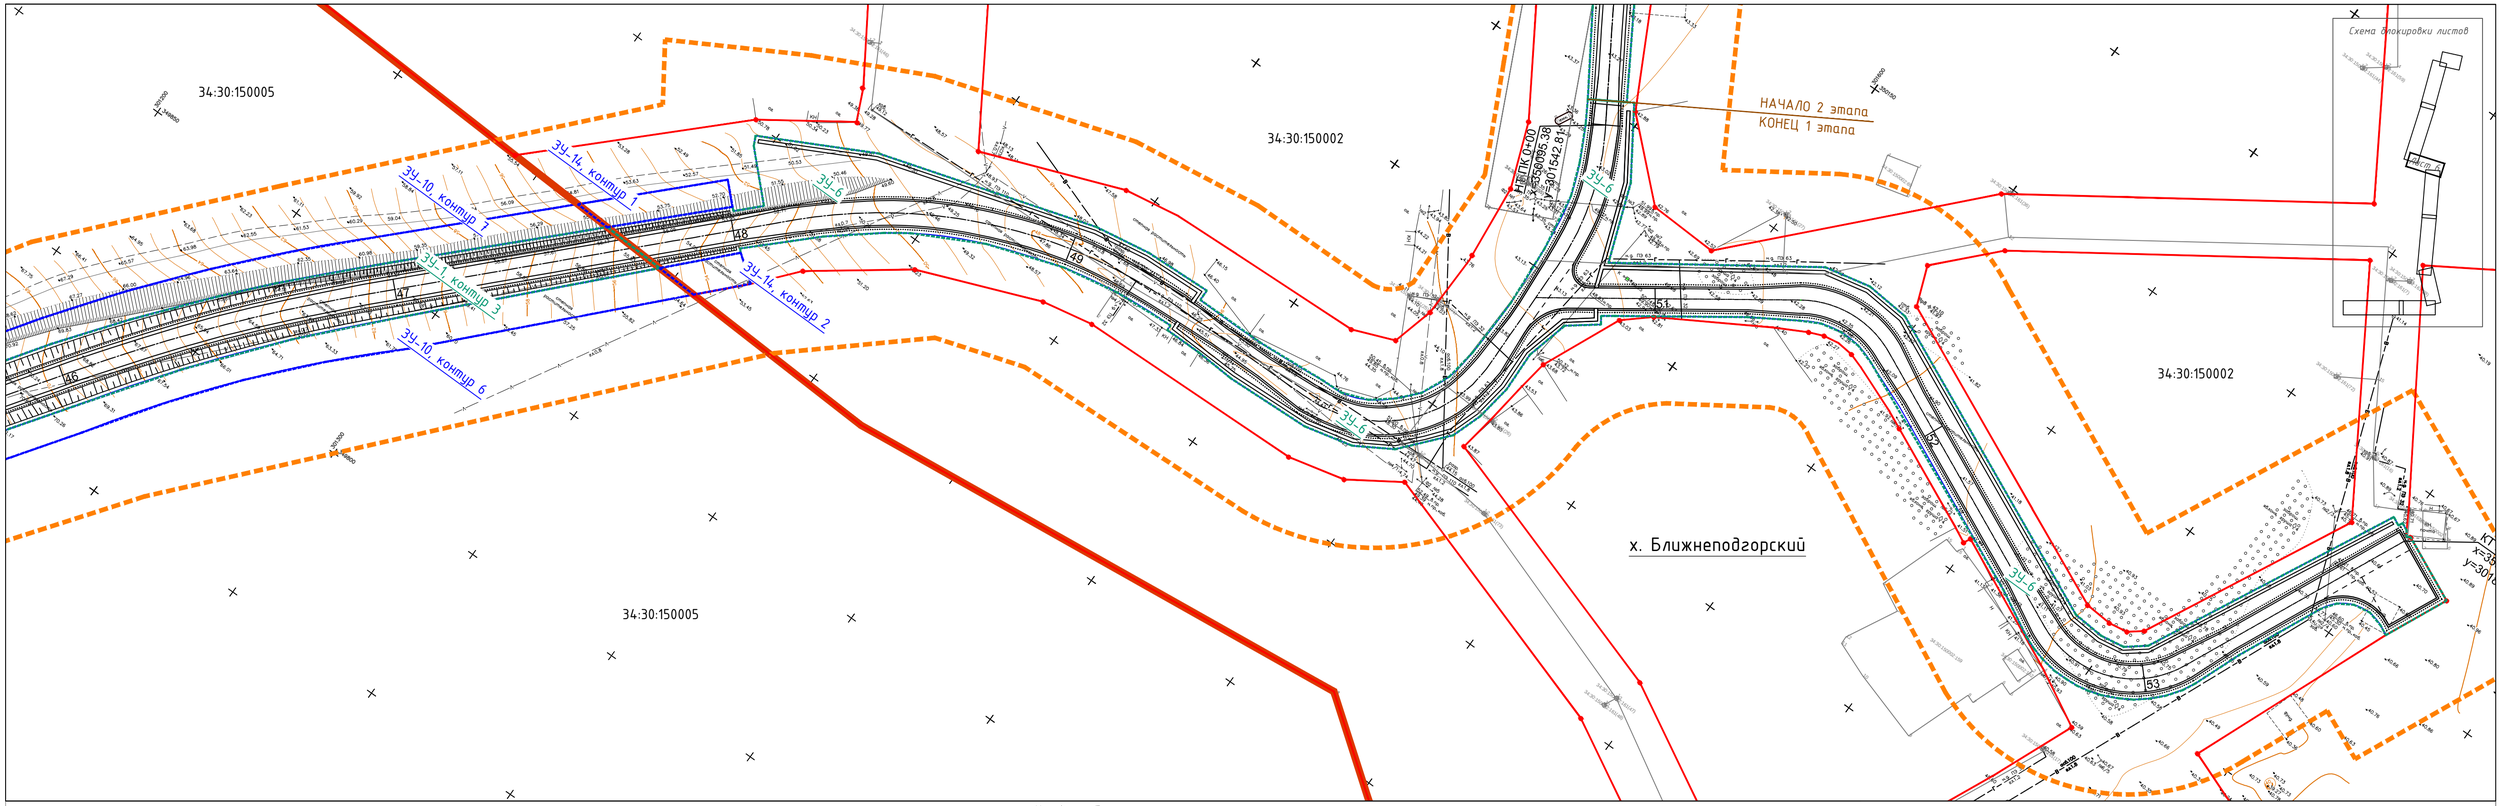

Условные обозначения:

- – границы территории, в отношении которой осуществляется подготовка проекта межевания
- – границы населенных пунктов
- – красные линии, установленные в проекте планировки территории
- – границы существующих земельных участков, используемых для размещения планируемой дороги
- – границы иных существующих участков
- – границы формируемых земельных участков (1), под постоянный отвод автомобильной дороги
- ЗУ-1 – условные номера формируемых земельных участков (1)
- – границы земельных участков (2), формируемых при разделе существующих ЗУ, подлежащих изъятию, под постоянный отвод автомобильной дороги
- ЗУ-1 – условные номера формируемых земельных участков (2)
- – границы формируемых земельных участков на период строительства (3) под временный отвод автомобильной дороги
- ЗУ-1 – условные номера формируемых земельных участков (3)
- – границы земельных участков, формируемых при разделе существующих ЗУ, подлежащих резервированию на период строительства (4), под временный отвод автомобильной дороги
- ЗУ-1 – условные номера формируемых земельных участков (4)

Изм	Лист	N докум.	Подп.	Дата	Чертеж межевания территории, М 1:1000	Лист 6