


Строительство автомобильной дороги "Подъезд от автомобильной дороги "М-21 "Волгоград-Каменск-Шахтинский" к х.Чувилевский" в Суровкинском муниципальном районе Волгоградской области"

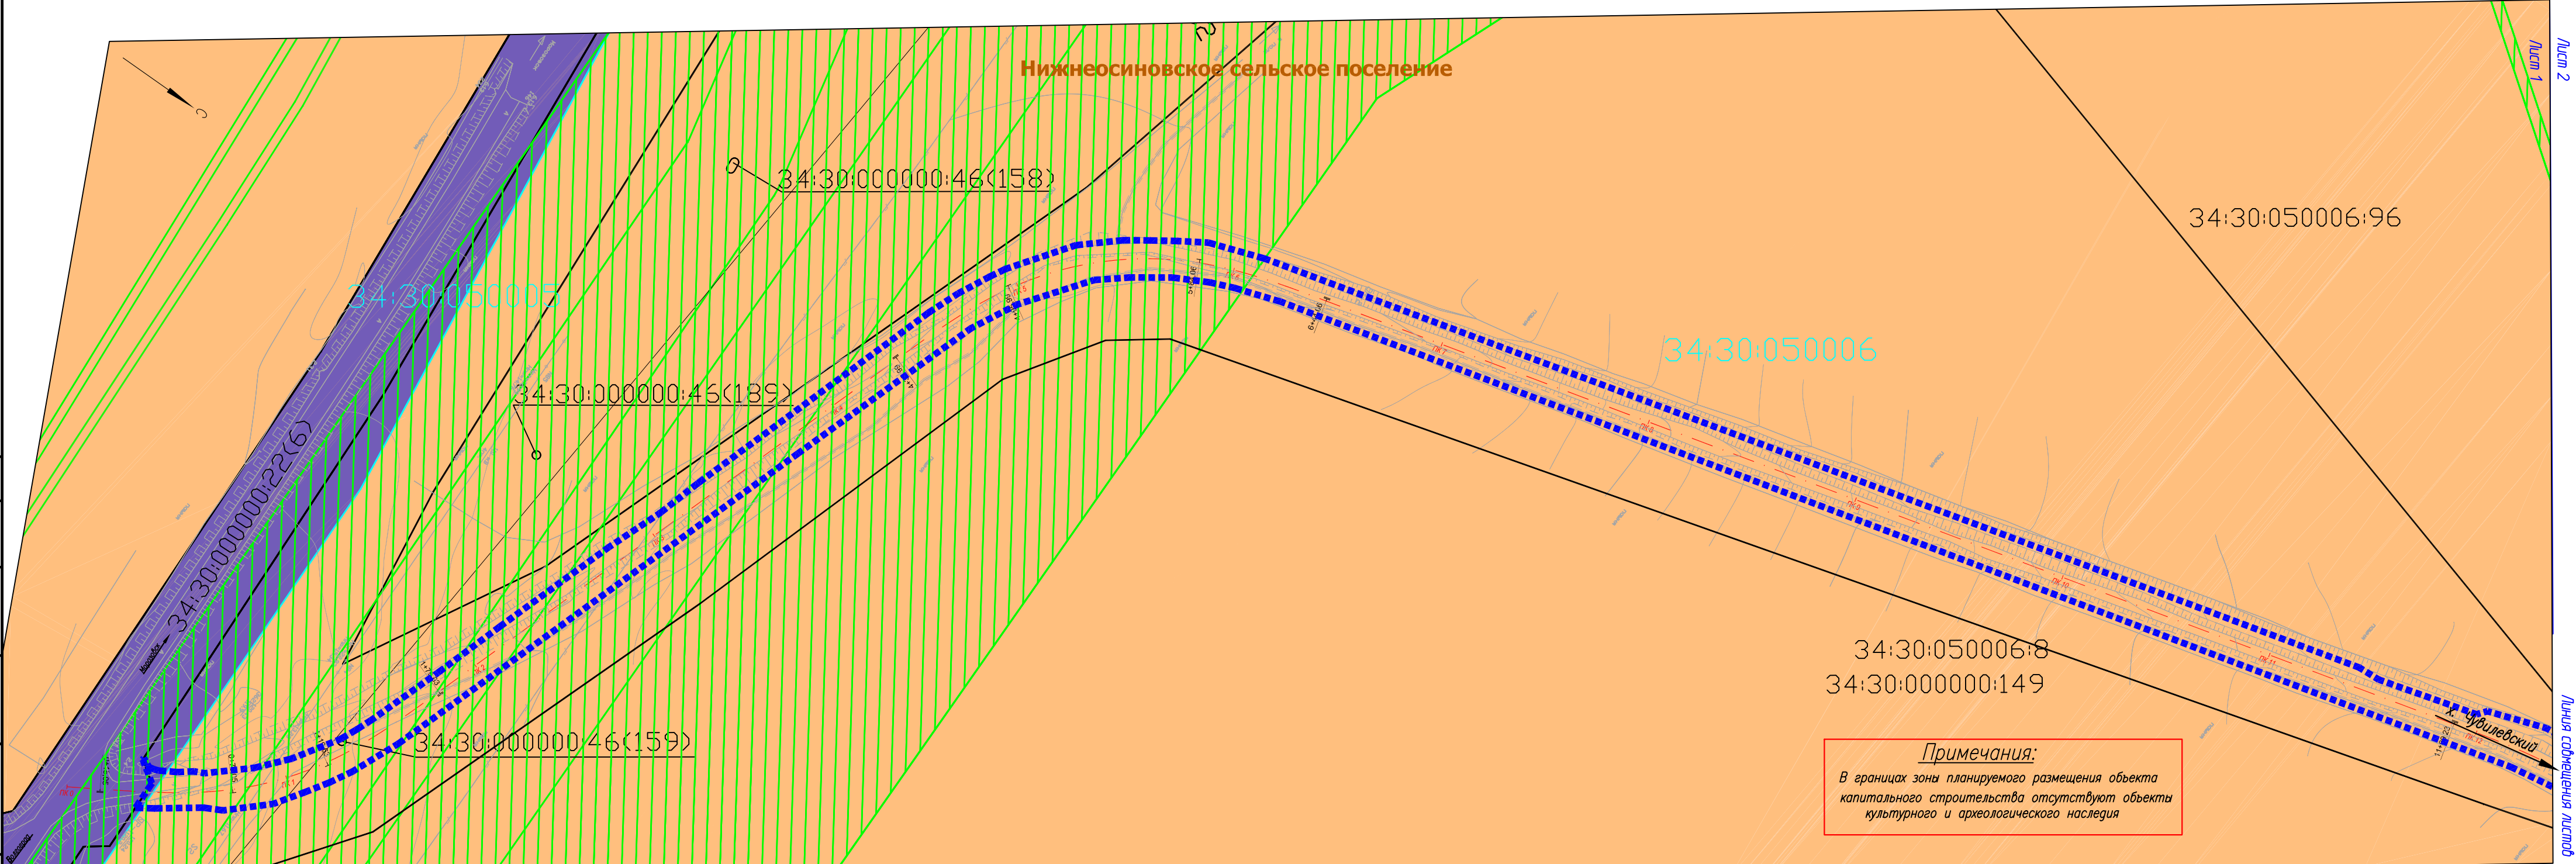

Примечания:  
В границах зоны планируемого размещения объекта капитального строительства отсутствуют объекты культурного и археологического наследия

Инв. N подл.	Согласовано
	Взам. инв. N
	Подп. и дата
	Инв. N подл.

- Условные обозначения:**
- ПК5 - Ось проектируемой автомобильной дороги;
  - Граница земельных участков, включенных в ГКН;
  - Границы кадастрового квартала;
  - Номер кадастрового квартала;
  - Кадастровые номера земельных участков включенных в ГКН
  - Границы зоны планируемого размещения объекта капитального строительства;
  - Граница зон действия публичных сервитутов


Граница муниципальных образований;

- Условные обозначения категории земель**
- Земли инженерной и транспортной инфраструктур;
  - Земели сельскохозяйственного назначения;
  - Земли населенных пунктов

704/01-16-ППТ					
Строительство автомобильной дороги "Подъезд от автомобильной дороги "М-21 "Волгоград-Каменск-Шахтинский" к х.Чувилевский" в Суровкинском районе Волгоградской области"					
Изм.	Кол.уч.	Лист	N док	Подпись	Дата
Разработал	Воронина				11.16
Проверил	Фролова				11.16
ГИП	Стародубцев				11.16
Н.контр.	Фролова				11.16
М1:2000				000	"ЦЕНТР-ДОРСЕРВИС"
Схема использования территории в период подготовки проекта планировки территории, совмещенная со схемой границ территории объектов культурного наследия, границ зон с особыми условиями использования территории, границ расположения сервитутов.				Стадия	Лист
				П	1
				Листов	
				3	



Строительство автомобильной дороги "Подъезд от автомобильной дороги "М-21 "Волгоград-Каменск-Шахтинский" к х.Чувилевский" в Суровкинском муниципальном районе Волгоградской области"

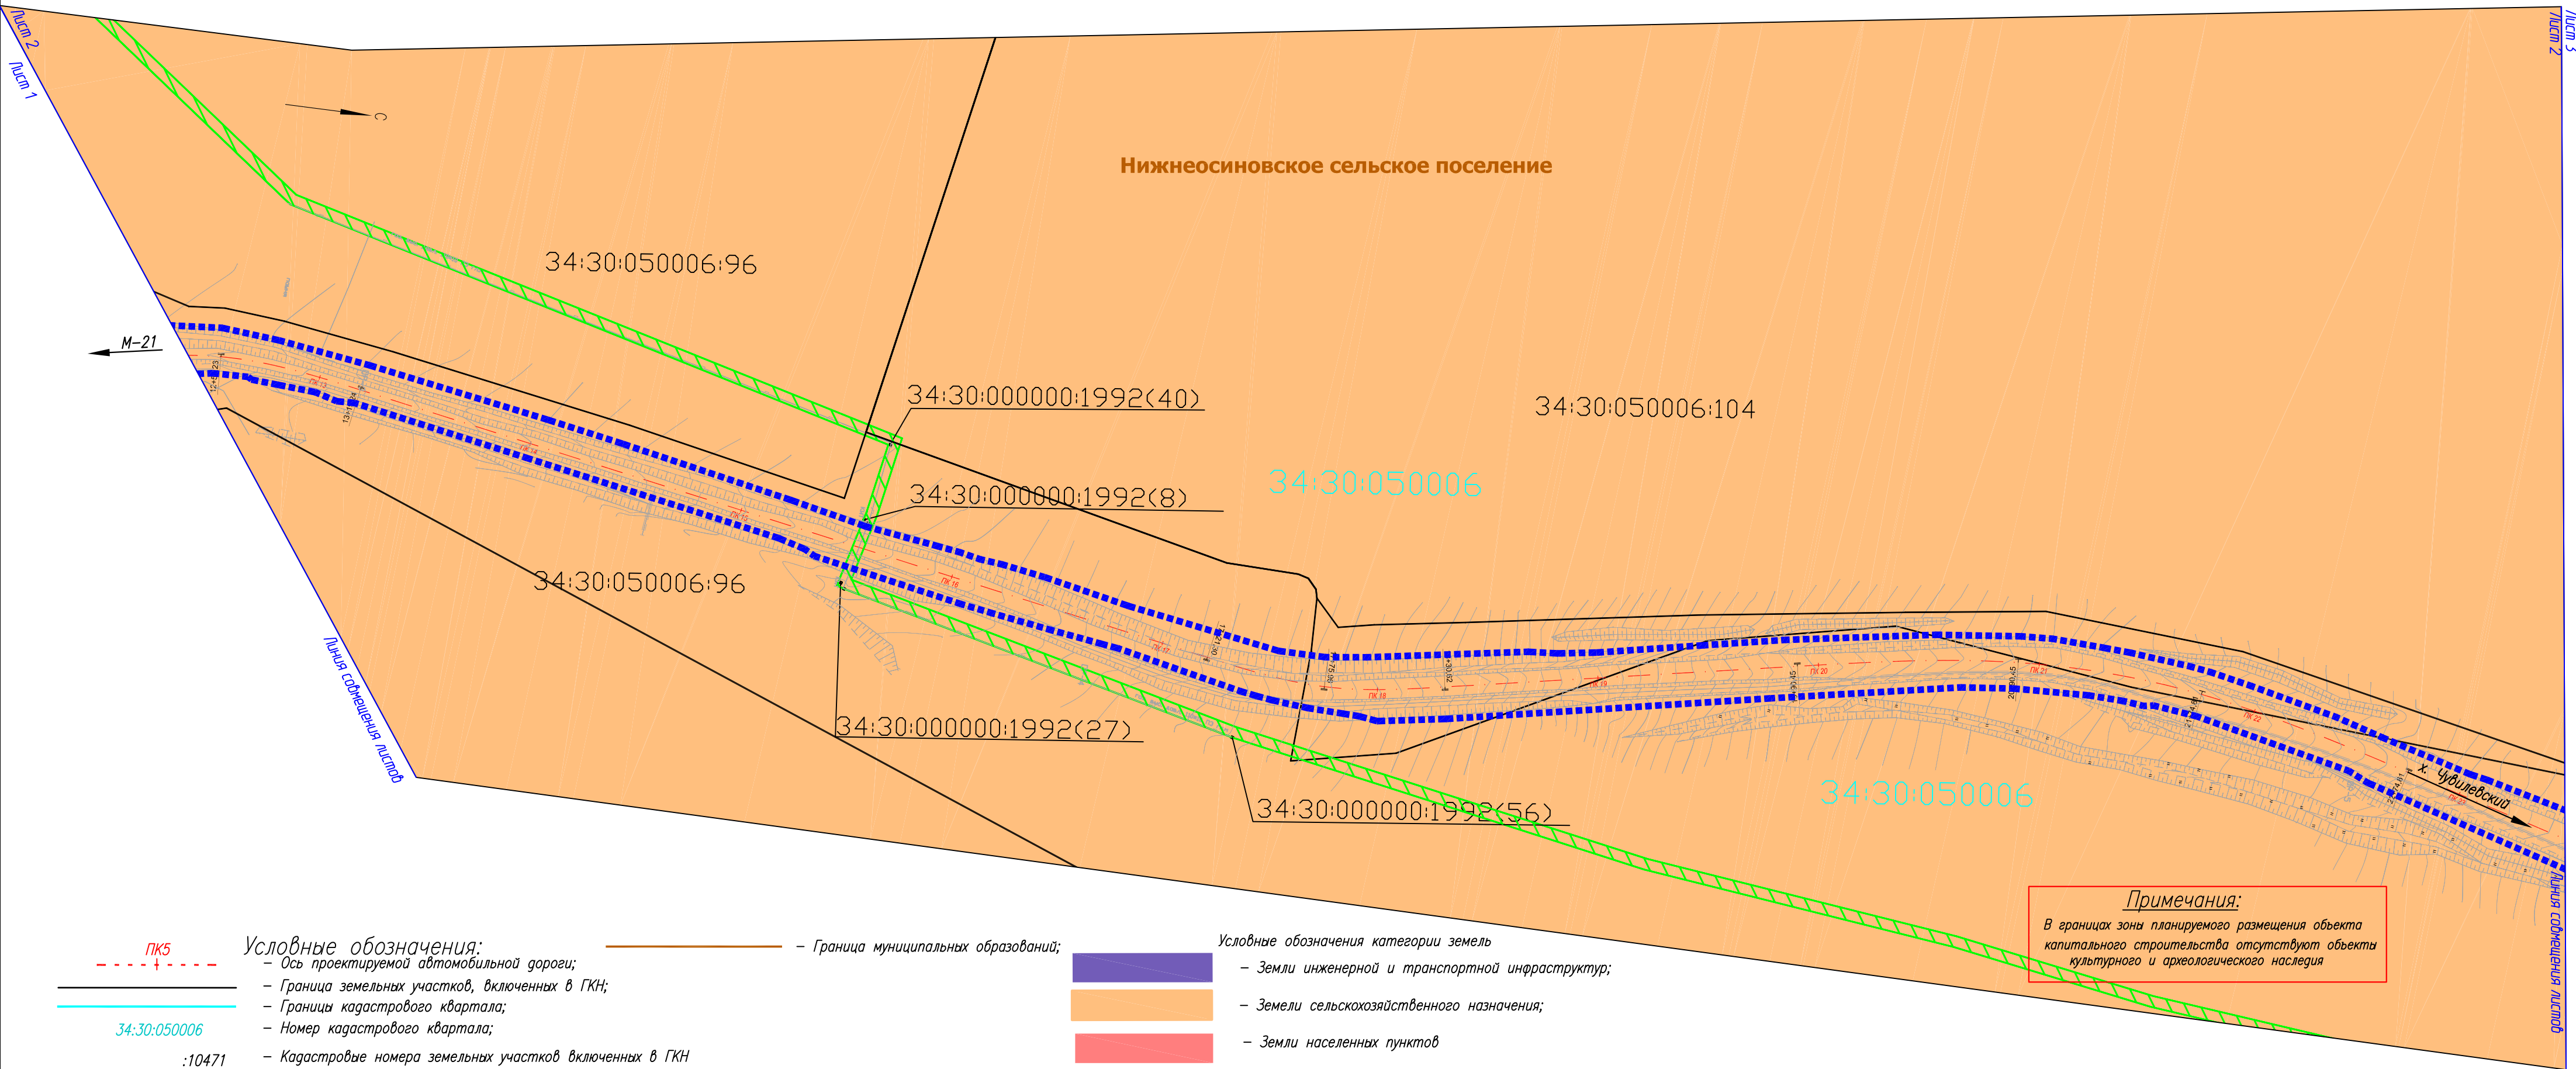


- Условные обозначения:**
- ось проектируемой автомобильной дороги;
  - Граница земельных участков, включенных в ГКН;
  - Границы кадастрового квартала;
  - Номер кадастрового квартала;
  - Кадастровые номера земельных участков включенных в ГКН
  - Границы зоны планируемого размещения объекта капитального строительства;
  - Граница зон действия публичных сервитутов
- Условные обозначения категории земель**
- Земли инженерной и транспортной инфраструктур;
  - Земли сельскохозяйственного назначения;
  - Земли населенных пунктов
- Граница муниципальных образований;

**Примечания:**  
В границах зоны планируемого размещения объекта капитального строительства отсутствуют объекты культурного и археологического наследия

Согласовано					
Взам. инв. N					
Подп. и дата					
Инв. N подл.					



Строительство автомобильной дороги "Подъезд от автомобильной дороги "М-21 "Волгоград-Каменск-Шахтинский" к х.Чувилевский" в Суровкинском муниципальном районе Волгоградской области"

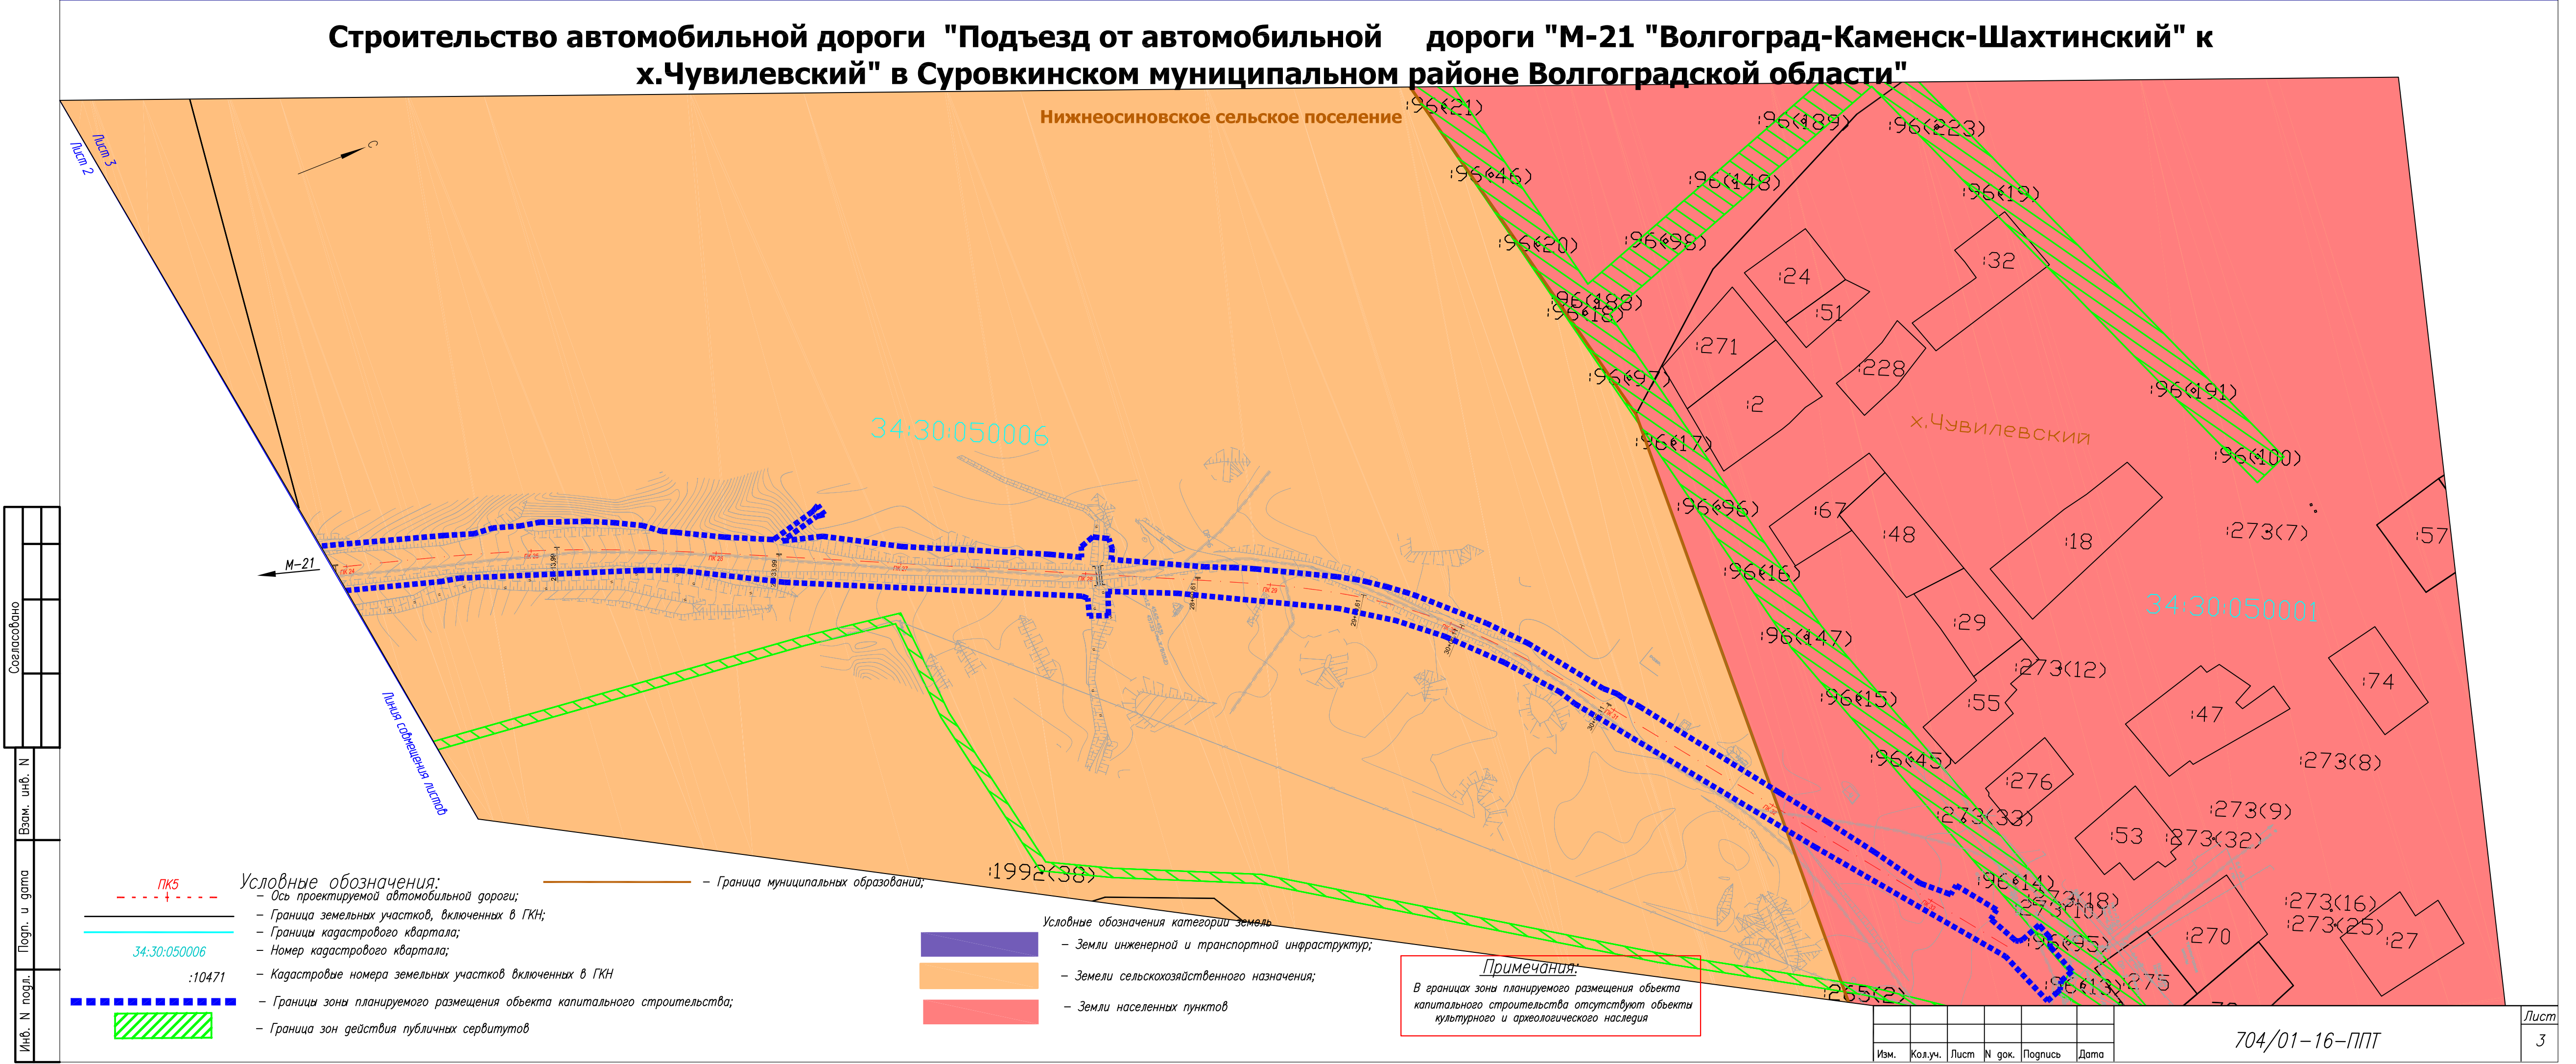

Согласовано					
Взам. инб. N					
Погр. и дата					
Инб. N подл.					

Изм.	Колич.	Лист	N док.	Подпись	Дата

Лист
3