
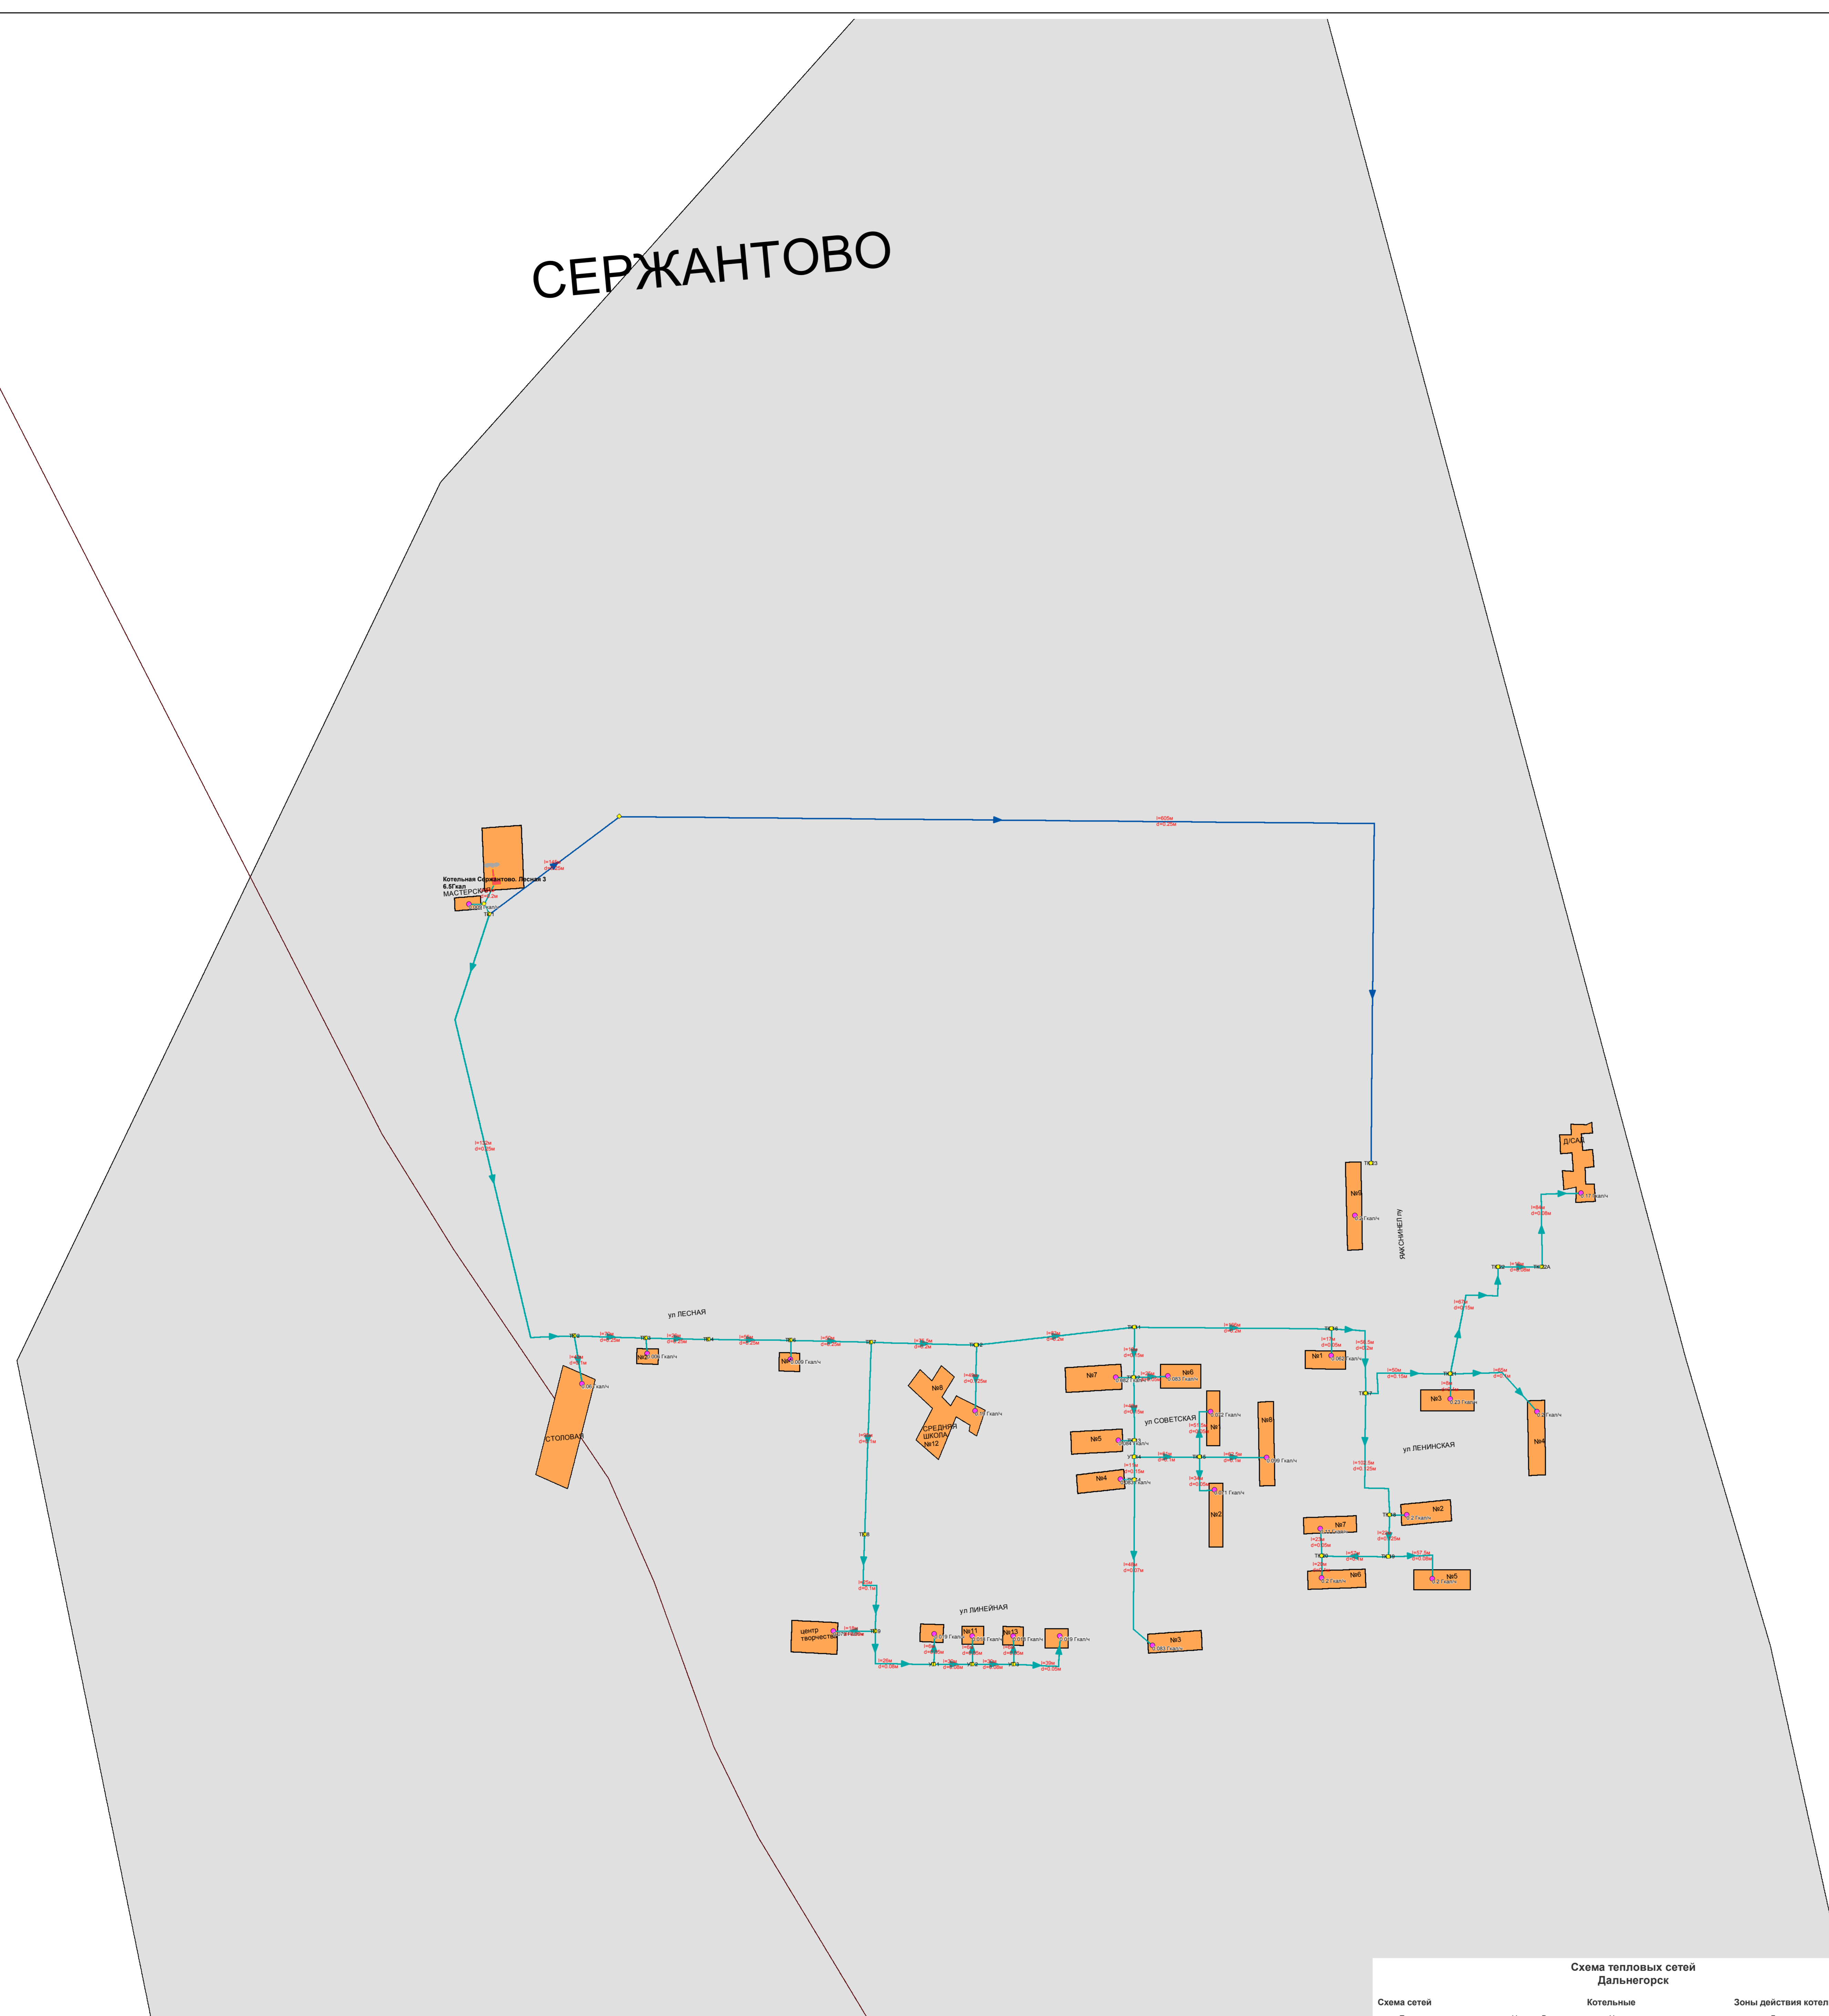


СЕРЖАНТОВО



**Схема тепловых сетей
Дальнегогорск**

Схема сетей	Котельные	Зоны действия котельных
<ul style="list-style-type: none"> Тепловая камера Площадка Работы Площадка Опломбирован ЦТП Разделительное Источники Работы Насосная станция Схема диаметра 	<ul style="list-style-type: none"> Участки Включен Участки Опломбирован Центральная котельная Котельная Горюховская Котельная №4 Котельная Сергачинская, Лесная Котельная Краснореченской Котельная Рурная притомля Котельная №1 п. Тахта Котельная №2 п. Тахта 	<ul style="list-style-type: none"> кот. Горюховская зона 1 кот. Горюховская зона 2 кот. Горюховская зона 3 кот. Центральная зона 1 кот. Центральная зона 2 кот. №4 зона 1 кот. №4 зона 2 Зона действия Котельной №1 п. Тахта Зона действия Котельной №2 п. Тахта

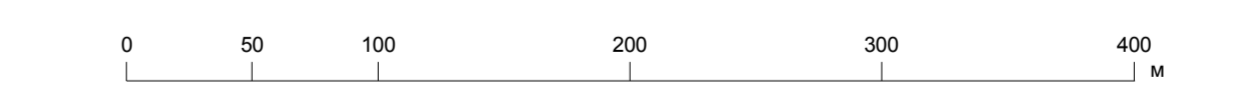

г. Дальнегогорск					
Актуализированная схема теплоснабжения г. Дальнегогорска на период 2014-2030 годы					
Имя	Колл.	Лист	Число	Лист	Дата
Электронная модель системы теплоснабжения г. Дальнегогорска				Страница	Лист
ООО "ДЖК"					