Сельское поселение Городецкое Кичменгско-Городецкого района Вологодской области
Схема развития инженерной инфраструктуры: сети водоснабжения и водоотведения
М 1:5 000

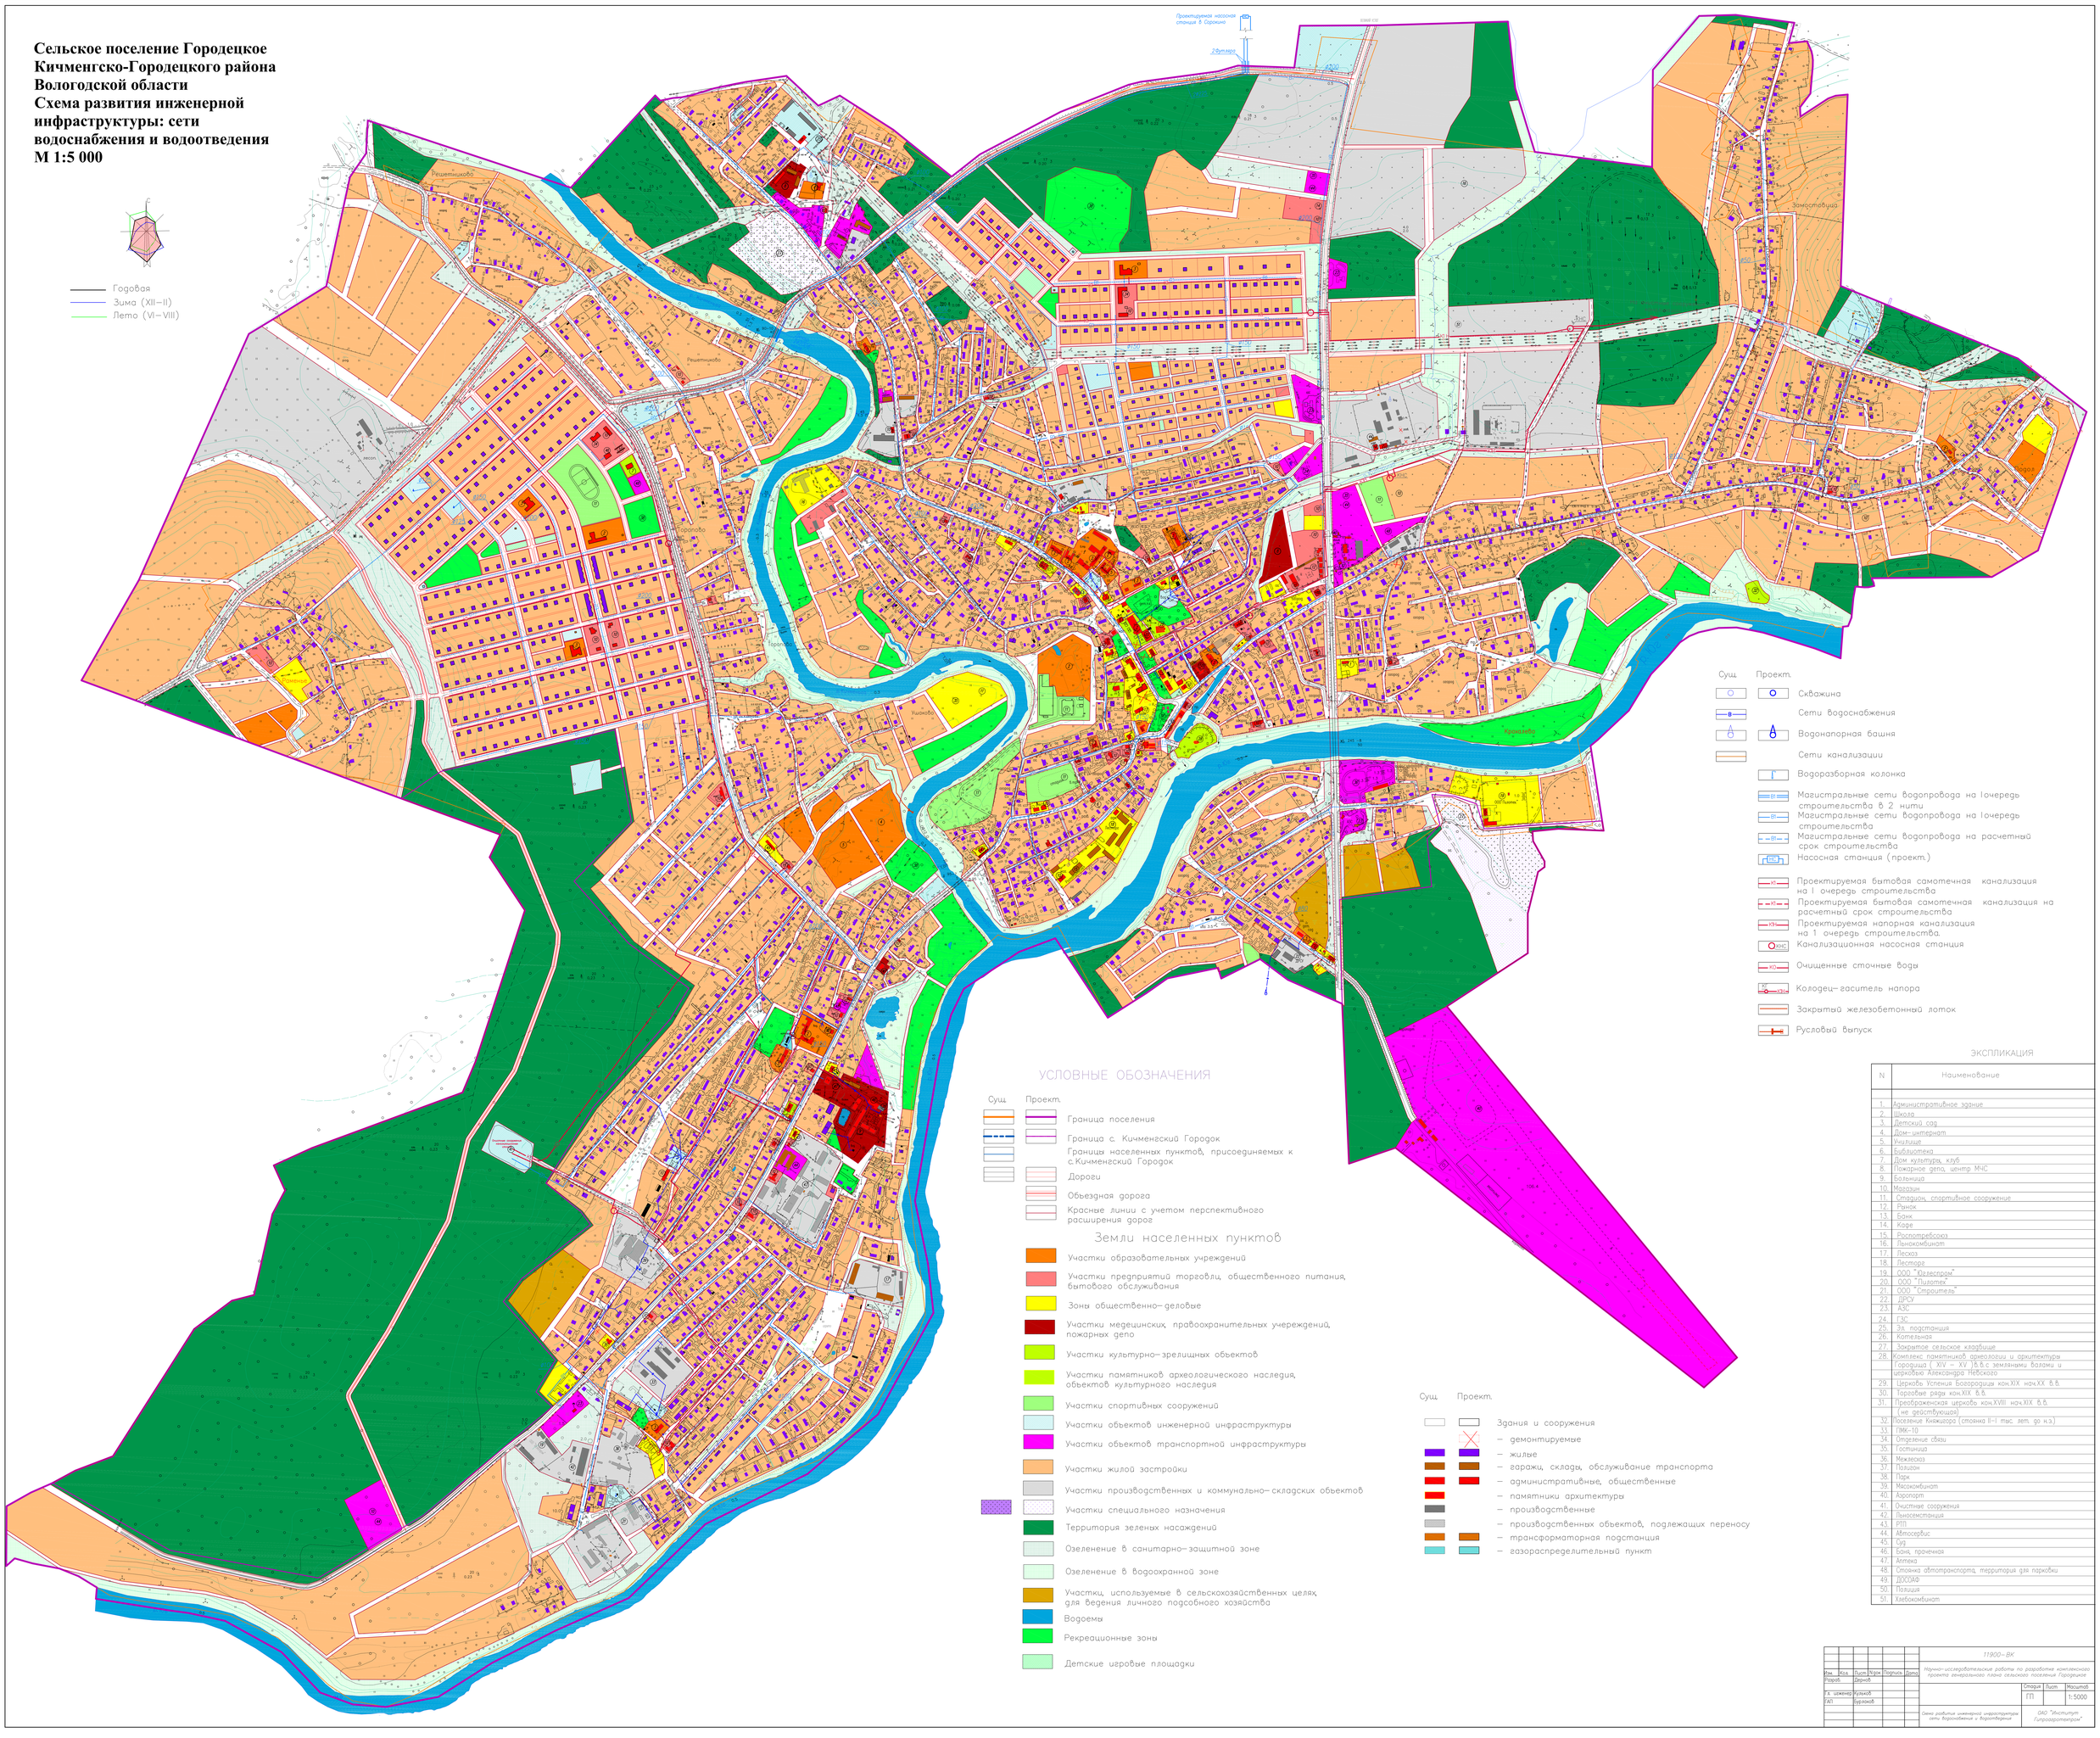

ЭКСПЛИКАЦИЯ

N	Наименование
1.	Административное здание
2.	Школа
3.	Детский сад
4.	Дом–интернат
5.	Училище
6.	Библиотека
7.	Дом культуры, клуб
8.	Пожарное депо, центр МЧС
9.	Больница
10.	Магазин
11.	Стадион, спортивное сооружение
12.	Рынок
13.	Банк
14.	Кафе
15.	Роспотребсоюз
16.	Льнокомбинат
17.	Леспхз
18.	Лесторг
19.	ООО "Юзеспром"
20.	ООО "Пилотех"
21.	ООО "Строитель"
22.	ДРСУ
23.	АЗС
24.	ГЗС
25.	Эл. подстанция
26.	Котельная
27.	Закрытое сельское кладбище
28.	Комплекс памятников археологии и архитектуры Городища (XIV – XV)в.в.с земляными валами и церковью Александра Невского
29.	Церковь Успения Богородицы кон.XIX нач.XX в.в.
30.	Торговые ряды кон.XIX в.в.
31.	Преображенская церковь кон.XVIII нач.XIX в.в. (не действующая)
32.	Поселение Книжегоро (стоянка II–I тыс. лет. до н.э.)
33.	ПМК–10
34.	Отделение связи
35.	Гостиница
36.	Межлесхоз
37.	Полигон
38.	Парк
39.	Мясокомбинат
40.	Аэропорт
41.	Очистные сооружения
42.	ГЫнасостанция
43.	РТП
44.	Автосервис
45.	Суд
46.	Банк, прачечная
47.	Аптека
48.	Стоянка автотранспорта, территория для парковки
49.	ДОСААФ
50.	Полиция
51.	Хлебокомбинат

Изм.	Кол.	Лист	N док.	Подпись	Дата	11900–ВК		
Разраб.		Дерной				Научно–исследовательские работы по разработке комплексного проекта генерального плана сельского поселения Городецкое		
Гл. инженер		Кулаков				Схема развития инженерной инфраструктуры сети водоснабжения и водоотведения	Стадия	Лист	Масштаб
ГИП		Куразков					П		1:5000
							ОАО "Институт Гипрогазтопром"		