Сельское поселение Городецкое
Кичменгско-Городецкого района
Вологодской области
Схема границ территорий, подверженных риску возникновения чрезвычайных ситуаций природного и техногенного характера и их последствий
М 1:5 000

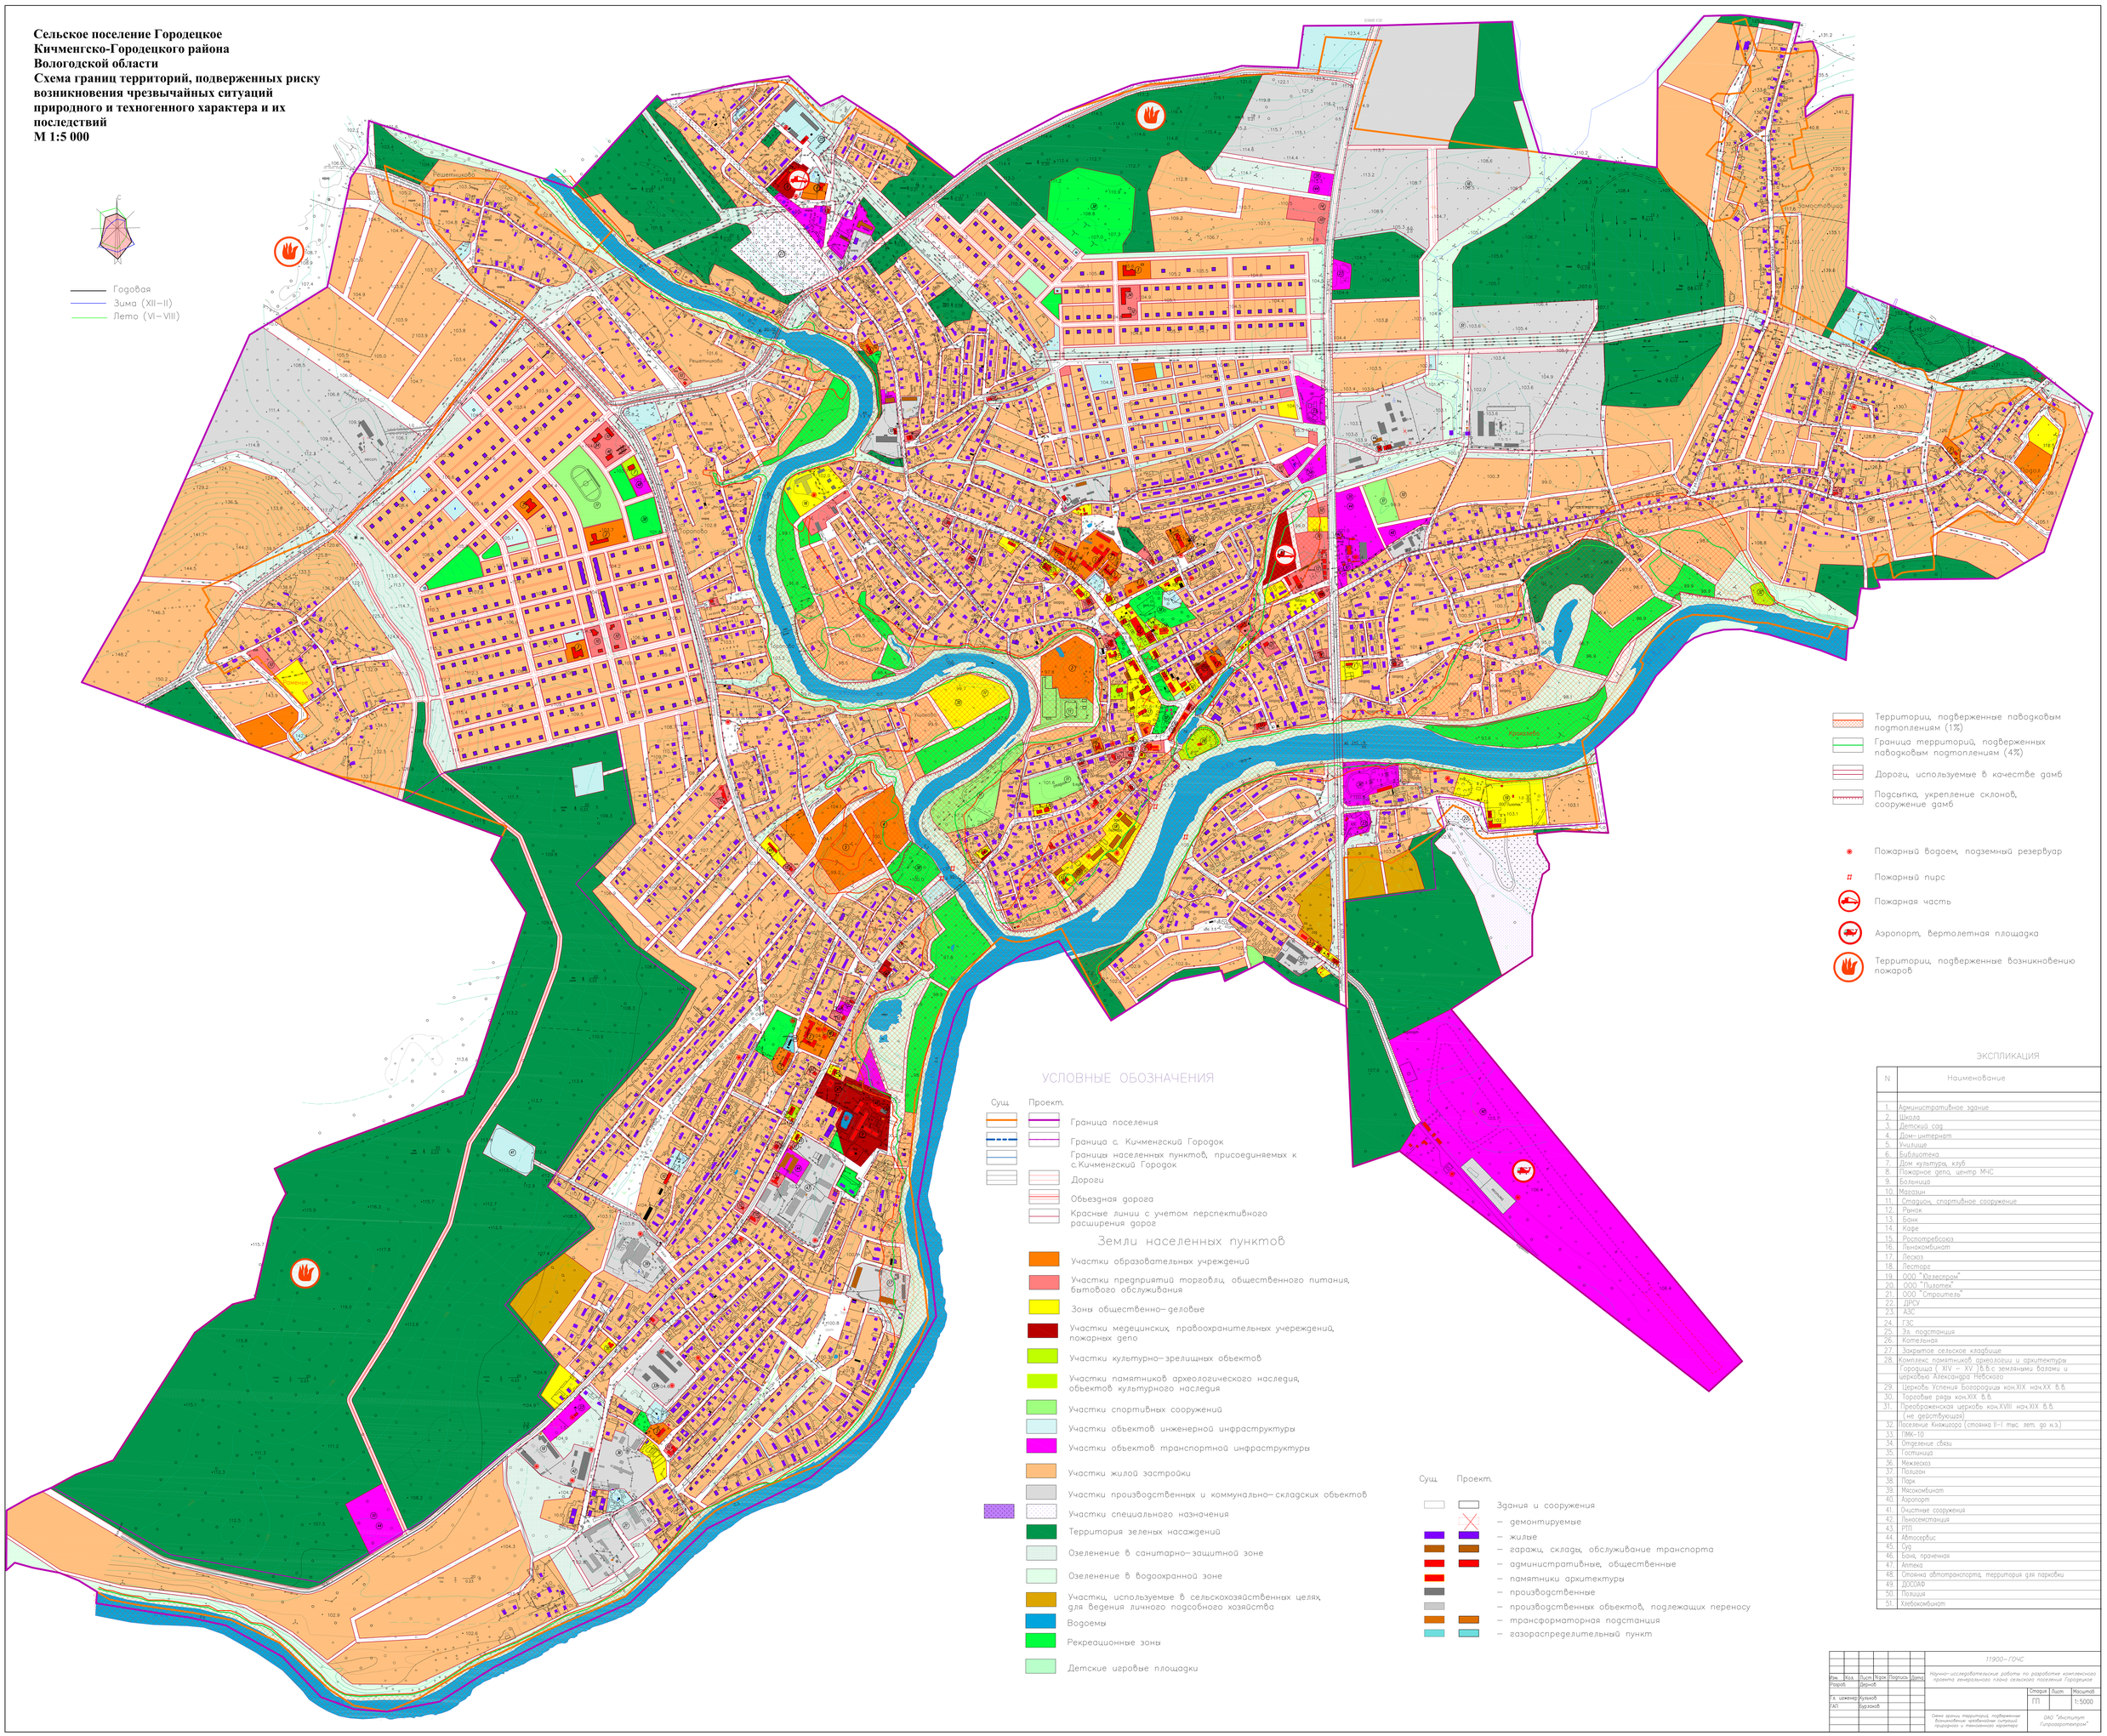

ЭКСПЛИКАЦИЯ

N.	Наименование
1.	Административное здание
2.	Школа
3.	Детский сад
4.	Дом–интернат
5.	Училище
6.	Библиотека
7.	Дом культуры, клуб
8.	Пожарное депо, центр МЧС
9.	Больница
10.	Магазин
11.	Стадион, спортивное сооружение
12.	Рынок
13.	Банк
14.	Кафе
15.	Роспотребсоюз
16.	Льнокомбинат
17.	Лесхоз
18.	Лесторг
19.	ООО "Юзеспром"
20.	ООО "Пилотех"
21.	ООО "Строитель"
22.	ДРСУ
23.	АЗС
24.	ГЗС
25.	Эл. подстанция
26.	Котельная
27.	Закрытое сельское кладбище
28.	Комплекс памятников археологии и архитектуры Городища (XIV – XV)в.в.с земляными валами и церковью Александра Невского
29.	Церковь Успения Богородицы кон.XIX нач.XX в.в.
30.	Торговые ряды кон.XIX в.в.
31.	Преображенская церковь кон.XVIII нач.XIX в.в. (не действующая)
32.	Поселение Кинжадора (стоянка II–I тыс. лет. до н.э.)
33.	ПМК–10
34.	Отделение связи
35.	Гостиница
36.	Межлесхоз
37.	Полигон
38.	Парк
39.	Мясокомбинат
40.	Аэропорт
41.	Очистные сооружения
42.	Пункт скорой помощи
43.	РТП
44.	Автосервис
45.	Суд
46.	Банк, прачечная
47.	Аптека
48.	Стоянка автотранспорта, территория для парковки
49.	ДОСААФ
50.	Полиция
51.	Хлебокомбинат

Изм.	Кол.	Лист	N докум.	Подпись	Дата
Разраб.			Дерюгов		
Гл. инженер			Кузьмов		
ГИП			Куроков		

11900–ГОЧС

Научно–исследовательские работы по разработке комплексного проекта генерального плана сельского поселения Городецкое

Стадия	Лист	Масштаб
ГП		1:5000

Схема границ территорий, подверженных возникновению чрезвычайных ситуаций природного и техногенного характера

ОАО "Институт Гипрокоммунстройпром"