


Схема расположения публичного сервитута

Земли кадастрового квартала в отношении которых испрашивается публичный сервитут: 35:17:0409004

Площадь испрашиваемого публичного сервитута 9808 кв.м.

Лист 1

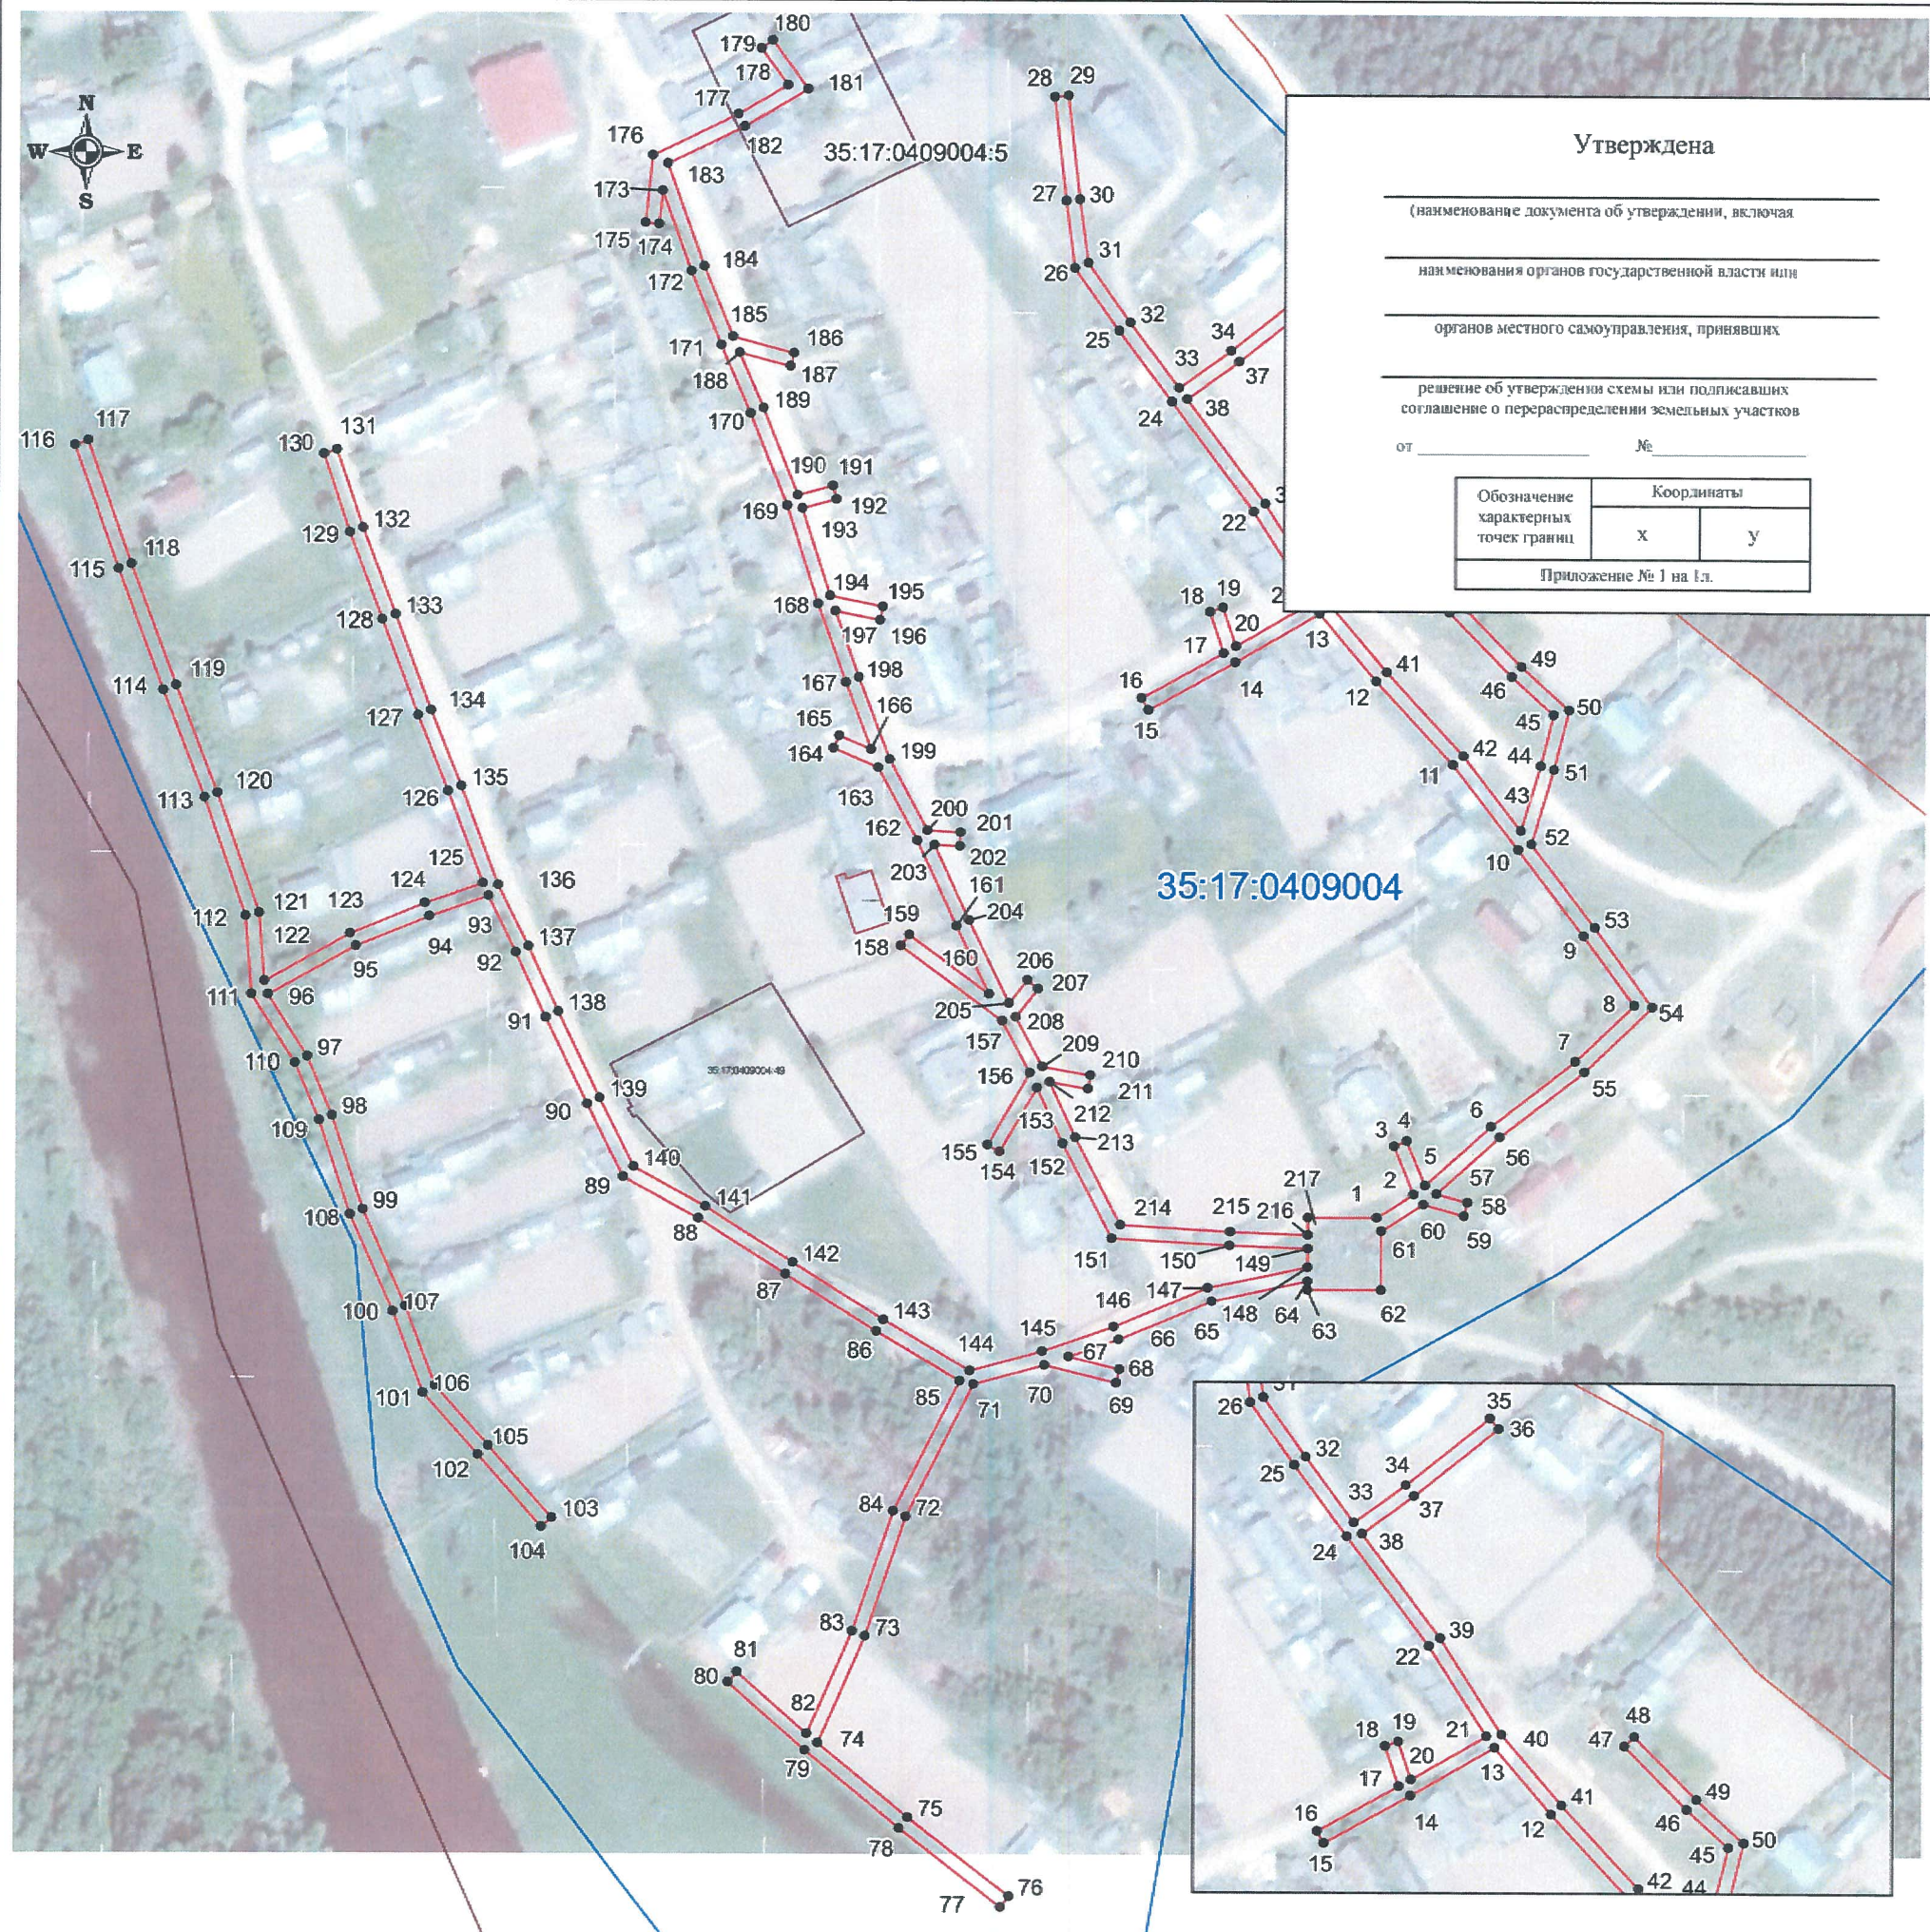

Система координат: МСК-35, зона 4

Масштаб 1:2000

Условные обозначения

- линия электропередач ВЛ-0,4 кВ в ТОО "Большевик"- Кичменьга-Село (инвентарный номер 12.2.2.00022494);
- проектные границы публичного сервитута;
- существующая часть границы земельного участка, имеющиеся в ЕГРН сведения о которой достаточны для определения её местоположения

35:17:0409004 - номер и граница кадастрового квартала;

:42 - кадастровый номер земельного участка, сведения о котором содержатся в ЕГРН;

1 ● - обозначение и номер характерной точки проектных границ публичного сервитута;

35.23.2.33 - обозначение номера территориальных зон, зон с особыми условиями использования территории;

1 ■ - внемасштабное обозначение и номер опоры;

:22 - границы объектов капитального строительства, сведения о котром содержатся в ЕГРН;



П

"19" июня 2020 г.

Место для оттиска печати

Каталог координат границы публичного сервитута

Обозначение характерных точек	Координаты, м	
	X	Y
1	2	3
Система координат МСК-35, зона 4		
1	445205.57	4308835.66
2	445212.35	4308846.31
3	445226.25	4308840.57
4	445227.77	4308844.27
5	445214.95	4308849.56
6	445232.04	4308868.52
7	445250.90	4308892.85
8	445267.18	4308909.77
9	445287.20	4308895.13
10	445312.13	4308876.11
11	445336.78	4308857.09
12	445360.91	4308834.88
13	445380.41	4308818.44
14	445366.25	4308794.12
15	445352.38	4308769.14
16	445355.88	4308767.20
17	445368.94	4308790.72
18	445380.81	4308786.72
19	445382.09	4308790.52
20	445370.97	4308794.27
21	445383.67	4308816.07
22	445409.83	4308799.33
24	445441.63	4308775.48
25	445462.25	4308760.25
26	445480.29	4308747.41
27	445499.71	4308744.82
28	445529.52	4308741.35
29	445529.98	4308745.33
30	445500.21	4308748.78
31	445481.81	4308751.25
32	445464.59	4308763.49
33	445445.61	4308777.52
34	445456.49	4308792.49
35	445475.90	4308816.73
36	445472.78	4308819.23
37	445453.31	4308794.91
38	445442.39	4308779.91
39	445412.11	4308802.61
40	445384.20	4308820.47
41	445363.55	4308837.88
42	445339.36	4308860.15

43	445317.67	4308876.88
44	445336.54	4308882.49
45	445351.39	4308886.17
46	445362.39	4308874.07
47	445380.88	4308855.95
48	445383.68	4308858.81
49	445365.27	4308876.85
50	445352.75	4308890.63
51	445335.48	4308886.35
52	445313.75	4308879.90
53	445289.60	4308898.33
54	445266.72	4308915.07
55	445247.86	4308895.47
56	445228.96	4308871.08
57	445212.51	4308852.85
58	445209.99	4308861.90
59	445206.13	4308860.82
60	445209.39	4308849.12
61	445201.66	4308836.96
62	445184.57	4308836.96
63	445184.57	4308815.75
64	445186.98	4308815.75
65	445181.10	4308788.11
66	445169.78	4308761.34
67	445164.76	4308746.91
68	445161.14	4308761.62
69	445157.26	4308760.66
70	445162.36	4308739.91
71	445156.77	4308719.46
72	445118.43	4308700.09
73	445083.75	4308688.40
74	445052.65	4308674.79
75	445030.98	4308700.92
76	445008.22	4308730.21
77	445005.06	4308727.75
78	445027.86	4308698.42
79	445050.55	4308671.05
80	445070.35	4308648.79
81	445073.33	4308651.45
82	445055.39	4308671.63
83	445085.19	4308684.66
84	445119.97	4308696.39
85	445157.70	4308715.44
86	445172.00	4308691.32
87	445188.63	4308664.98
88	445204.80	4308639.77
89	445216.74	4308618.01
90	445237.76	4308607.56

91	445262.72	4308595.50
92	445281.52	4308586.84
93	445297.82	4308578.84
94	445291.96	4308561.89
95	445283.24	4308540.64
96	445269.10	4308515.29
97	445251.25	4308526.73
98	445234.27	4308533.90
99	445207.10	4308543.01
100	445178.94	4308555.38
101	445155.98	4308563.99
102	445138.66	4308579.43
103	445117.79	4308597.80
104	445115.15	4308594.80
105	445136.00	4308576.43
106	445153.88	4308560.51
107	445177.44	4308551.68
108	445205.66	4308539.27
109	445232.85	4308530.16
110	445249.37	4308523.17
111	445269.21	4308510.49
112	445291.90	4308508.70
113	445326.23	4308496.71
114	445357.37	4308484.64
115	445392.41	4308471.59
116	445428.35	4308458.84
117	445429.69	4308462.62
118	445393.77	4308475.35
119	445358.79	4308488.38
120	445327.61	4308500.47
121	445292.74	4308512.64
122	445273.07	4308514.20
123	445286.84	4308538.90
124	445295.70	4308560.47
125	445301.50	4308577.25
126	445328.26	4308567.14
127	445350.30	4308558.40
128	445377.96	4308547.92
129	445403.12	4308538.44
130	445425.92	4308530.78
131	445427.20	4308534.58
132	445404.46	4308542.20
133	445379.38	4308551.66
134	445351.74	4308562.12
135	445329.70	4308570.88
136	445301.02	4308581.71
137	445283.24	4308590.46
138	445264.42	4308599.12

139	445239.52	4308611.16
140	445219.64	4308621.03
141	445208.24	4308641.81
142	445192.01	4308667.12
143	445175.42	4308693.40
144	445160.62	4308718.36
145	445166.34	4308739.28
146	445173.52	4308759.90
147	445184.94	4308786.91
148	445191.07	4308815.75
149	445196.44	4308815.76
150	445197.31	4308793.18
151	445199.30	4308759.23
152	445226.71	4308744.96
153	445242.77	4308737.50
154	445224.30	4308726.75
155	445226.32	4308723.29
156	445247.13	4308735.39
157	445262.09	4308727.29
158	445283.73	4308697.97
159	445286.95	4308700.35
160	445269.85	4308723.52
161	445289.47	4308714.06
162	445314.29	4308702.55
163	445335.44	4308691.24
164	445341.03	4308678.29
165	445344.71	4308679.87
166	445340.72	4308689.12
167	445360.20	4308681.74
168	445382.77	4308673.63
169	445411.20	4308664.56
170	445437.96	4308653.90
171	445457.73	4308645.39
172	445479.06	4308636.59
173	445502.28	4308628.28
174	445492.61	4308627.27
175	445493.03	4308623.29
176	445512.57	4308625.34
177	445524.38	4308650.01
178	445532.82	4308664.36
179	445543.40	4308656.61
180	445545.76	4308659.83
181	445531.62	4308670.20
182	445520.84	4308651.89
183	445510.20	4308629.69
184	445480.50	4308640.33
185	445460.17	4308648.71
186	445455.49	4308666.38

187	445451.63	4308665.36
188	445455.52	4308650.70
189	445439.50	4308657.60
190	445414.22	4308667.66
191	445416.91	4308677.74
192	445413.05	4308678.78
193	445410.44	4308669.01
194	445385.14	4308677.07
195	445382.07	4308692.38
196	445378.15	4308691.60
197	445380.75	4308678.60
198	445361.58	4308685.50
199	445337.80	4308694.51
200	445317.12	4308705.56
201	445316.63	4308715.15
202	445312.63	4308714.95
203	445313.01	4308707.55
204	445291.19	4308717.68
205	445267.20	4308729.24
206	445273.86	4308734.48
207	445271.38	4308737.62
208	445263.24	4308731.22
209	445248.89	4308738.99
210	445246.45	4308752.87
211	445242.51	4308752.17
212	445244.46	4308741.11
213	445228.47	4308748.54
214	445203.16	4308761.73
215	445201.31	4308793.38
216	445200.44	4308815.76
217	445205.57	4308815.76