


Проект планировки территории, примыкающей к улицам
Районная, Весенняя в селе Кичменгский Городок.
М 1:2000

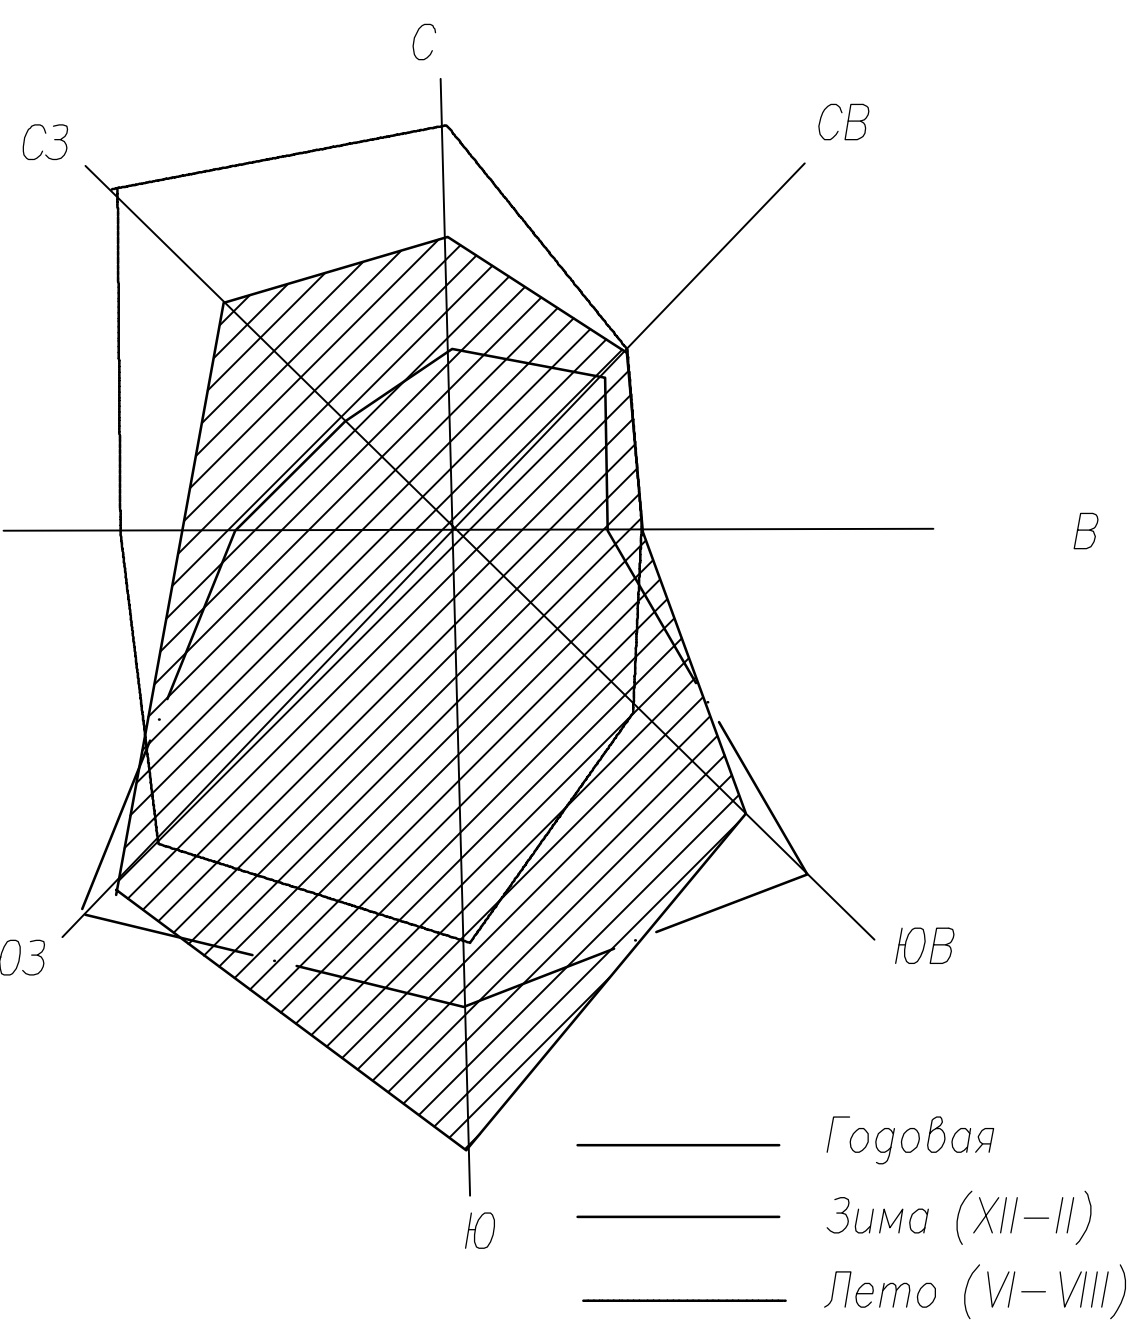

① ЭКСПЛИКАЦИЯ ОБЪЕКТОВ				
N n/n	наименование	этаж- ность	материал стен	кол- во
1	Существующий одноквартирный жилой дом	1	дерево	6
2	Проектируемый одноквартирный жилой дом	1–2	дерево/ кирпич	84
3	Детский сад на 80 мест	1–2	кирпич	1
4	Дом детского творчества	1	кирпич	1
5	Магазин	1	кирпич	2
6	Административно-о- фисное здание	2–3	кирпич	1
7	Кафе на 20 мест	1–2	кирпич	1
8	Спортивная площадка			1
9	Мусоросборочная площадка			5
10	Хозяйственная площадка			4
11	Детская площадка			4

УСЛОВНЫЕ ОБОЗНАЧЕНИЯ



граница проекта планировки



кварталы в красных линиях



Охрана окружающей среды
санитарно-защитная зона предприятий и
охранной зоны ЛЭП



I пояс
II пояс

пояса охраны источников водоснабжения



Озеленение специального назначения
озеленение поясов охраны арт. скважины



Общественно-деловая зона
общественная застройка




Жилая зона
усадебная застройка



Производственная зона
коммунально-складские территории (АЗС)



Зоны рекреационного назначения
территории зеленых насаждений общего пользования

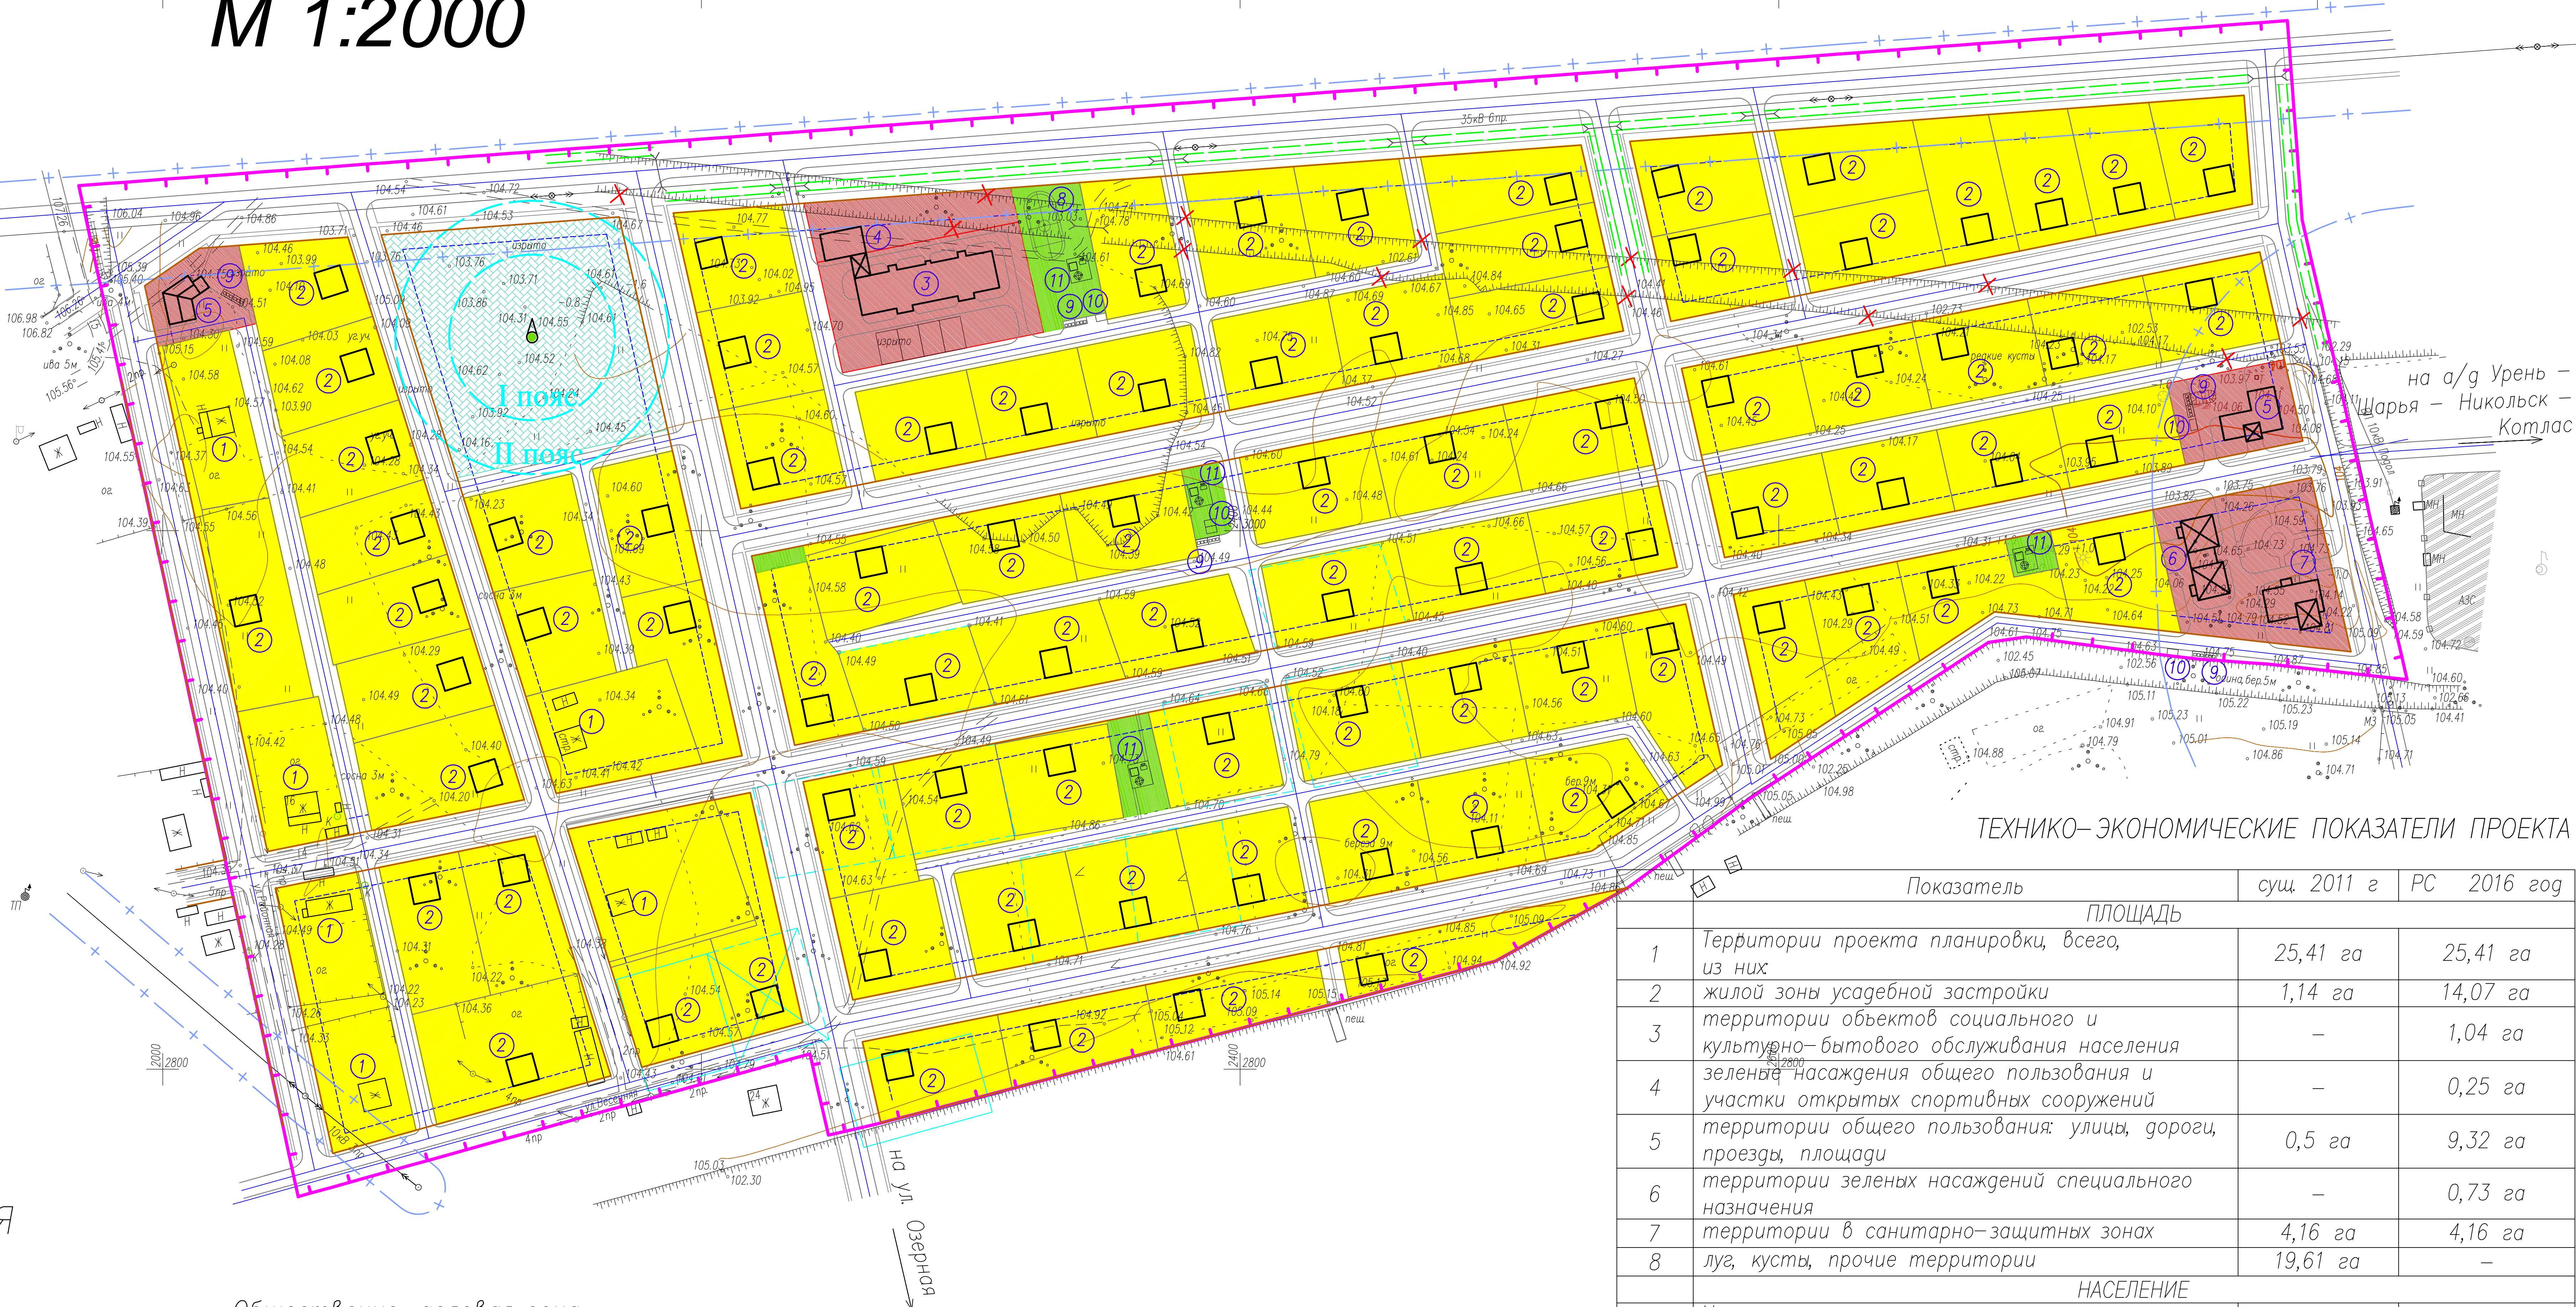

ТЕХНИКО-ЭКОНОМИЧЕСКИЕ ПОКАЗАТЕЛИ ПРОЕКТА

Показатель		сущ. 2011 г	РС 2016 год
ПЛОЩАДЬ			
1	Территории проекта планировки, всего, из них:	25,41 га	25,41 га
2	жилой зоны усадебной застройки	1,14 га	14,07 га
3	территории объектов социального и культурно-бытового обслуживания населения	–	1,04 га
4	зеленые насаждения общего пользования и участки открытых спортивных сооружений	–	0,25 га
5	территории общего пользования: улицы, дороги, проезды, площади	0,5 га	9,32 га
6	территории зеленых насаждений специального назначения	–	0,73 га
7	территории в санитарно-защитных зонах	4,16 га	4,16 га
8	луг, кусты, прочие территории	19,61 га	–
НАСЕЛЕНИЕ			
9	Численность населения	15 чел	225 чел
10	Коэффициент семейственности	2,5 чел/сем	2,5 чел/сем
11	Количество семей	6 семей	90 семей
ЖИЛОЙ ФОНД			
12	Количество квартир	6	90
13	Общая площадь жилого фонда (32 м2 на чел)	480 м2	7200 м2

Объект N 1160				
Изм.	Кол.	Лист	Ндок	Подпись
Дата				
Проект планировки территории, примыкающей к улицам Районная, Весенняя в селе Кичменгский Городок				
Стадия				
Лист				
Масштаб				
1:2000				
ОАО "Головное ХППАП Бюро"				