Сельское поселение Городецкое Кичменгско-Городецкого района Вологодской области
Схема планируемого размещения объектов капитального строительства с обозначением зон с особыми условиями использования территорий
М 1:5 000

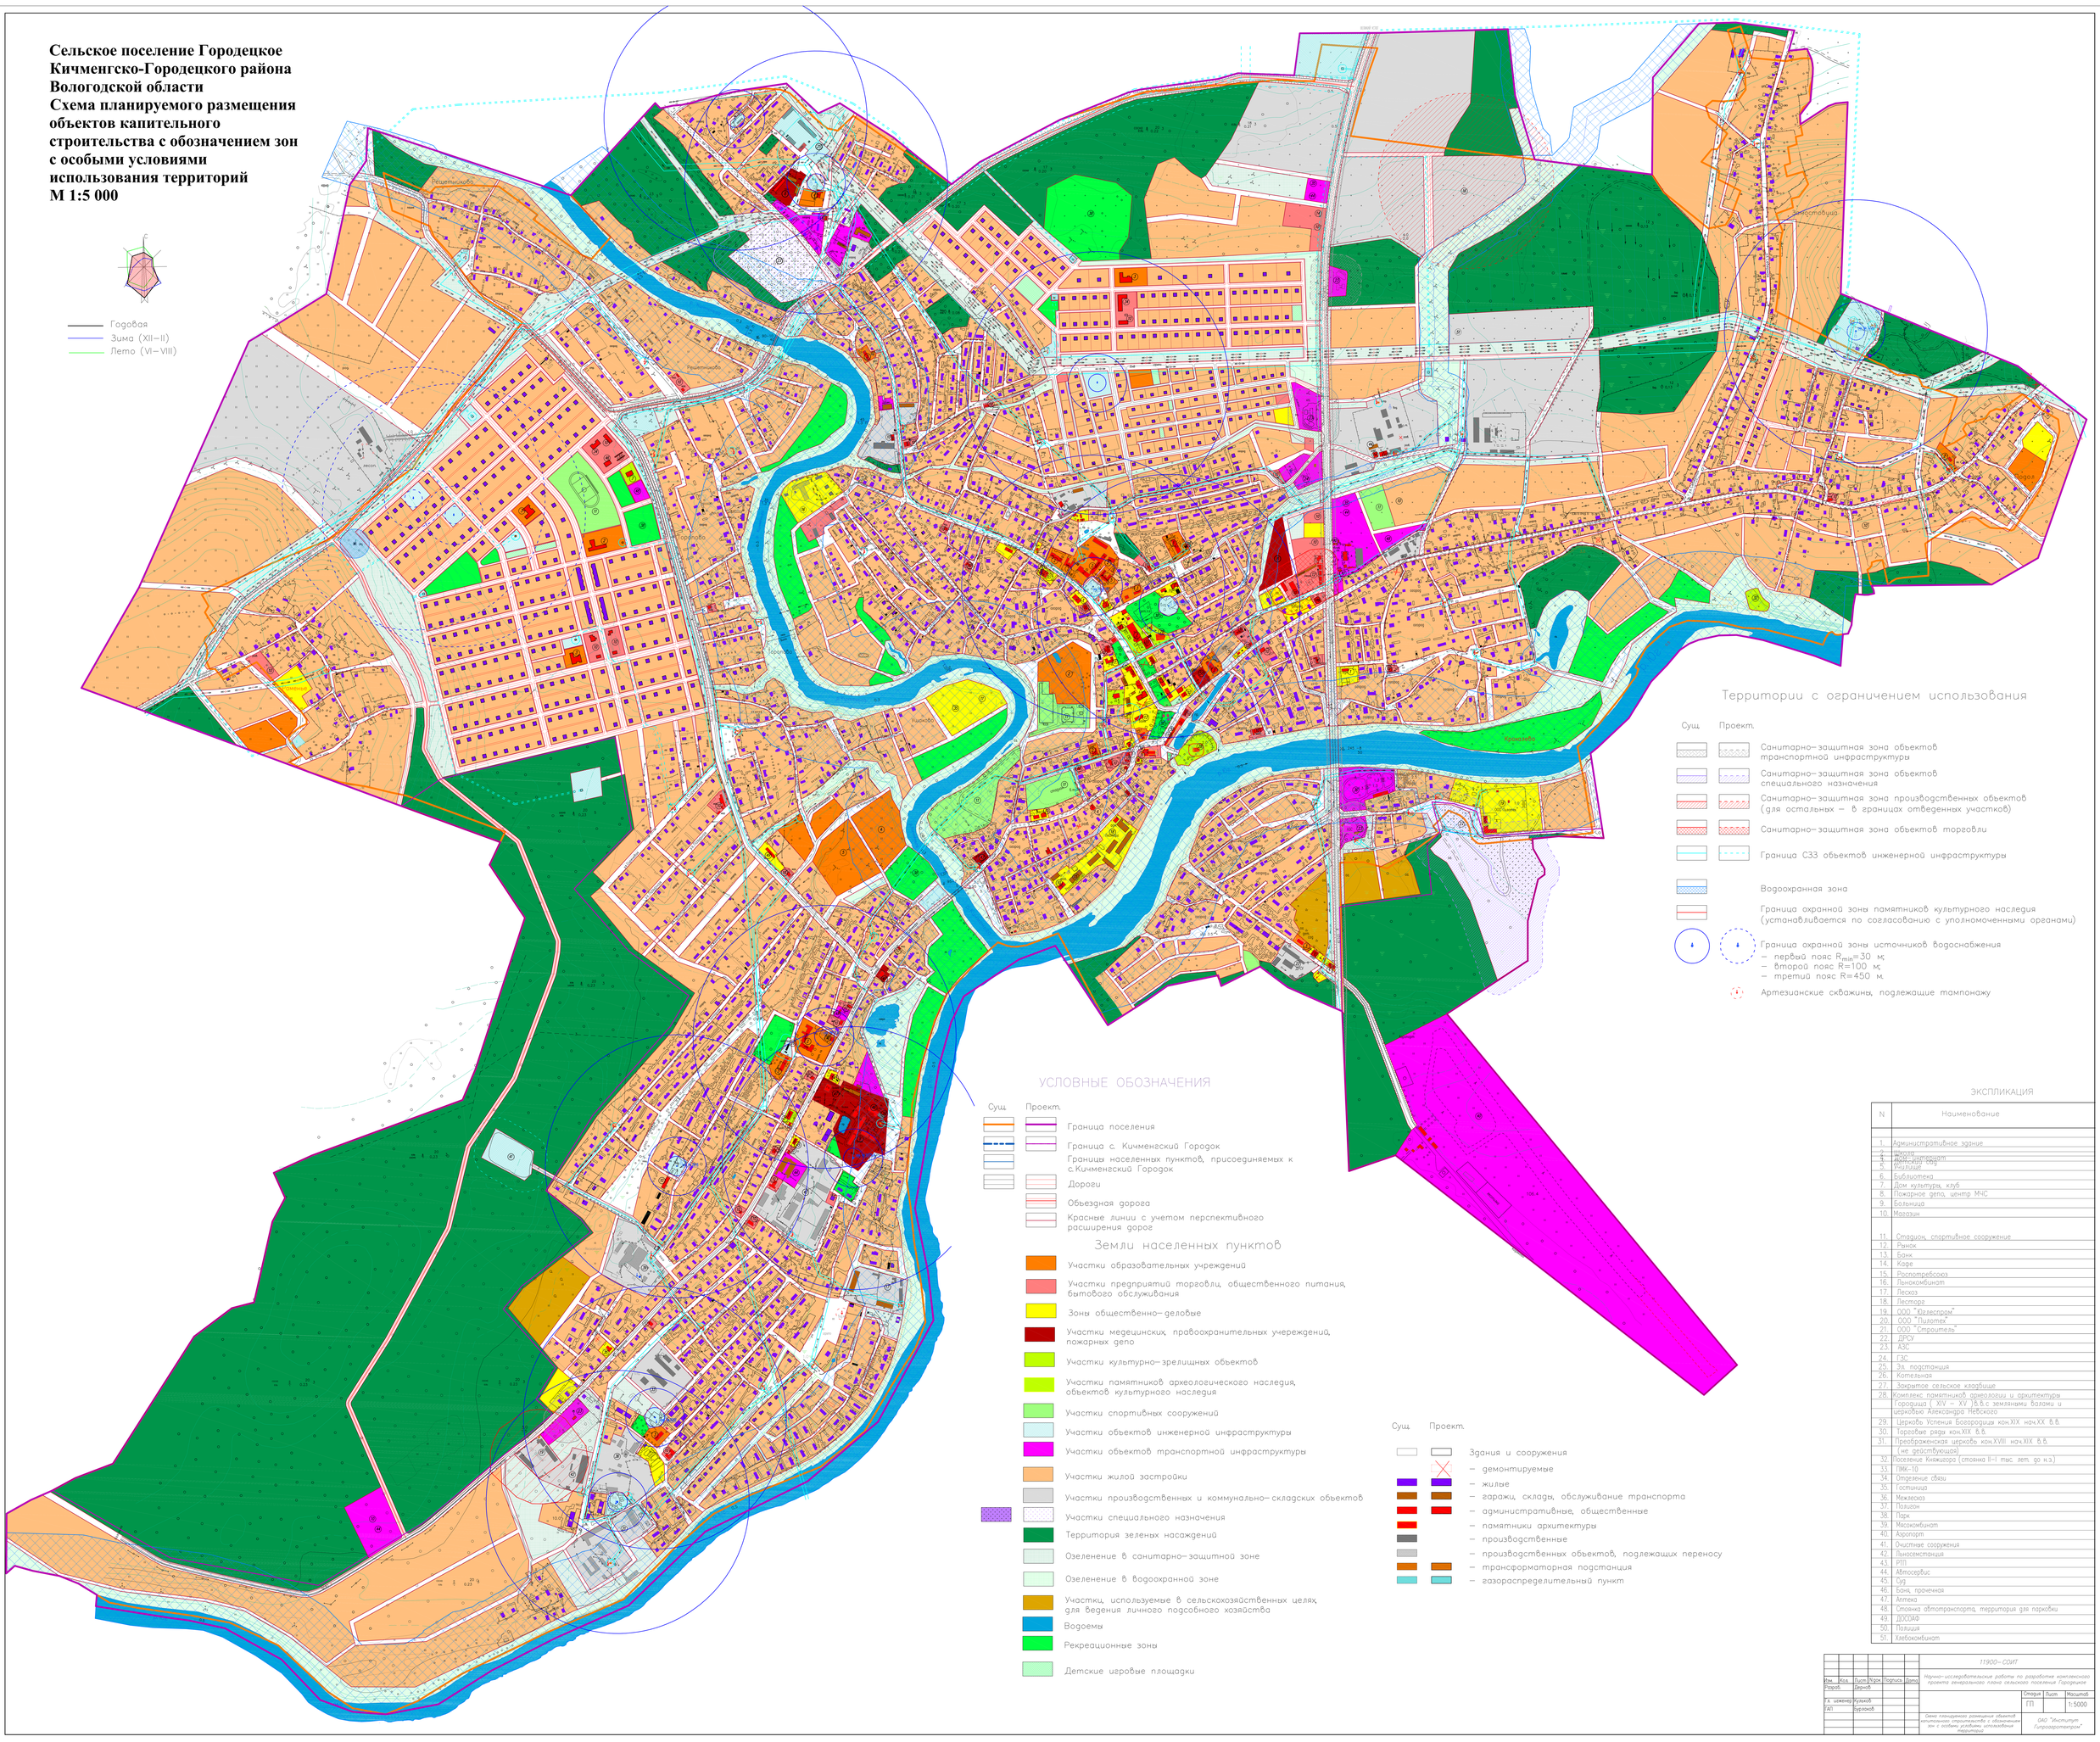

ЭКСПЛИКАЦИЯ

N	Наименование
1.	Административное здание
2.	Школа
3.	Дом-интернат
4.	Детский сад
5.	Училище
6.	Библиотека
7.	Дом культуры, клуб
8.	Пожарное депо, центр МЧС
9.	Больница
10.	Магазин
11.	Стадион, спортивное сооружение
12.	Рынок
13.	Банк
14.	Кафе
15.	Роспотребсоюз
16.	Льнокомбинат
17.	Лесхоз
18.	Лесгрэр
19.	ООО "Юзеспром"
20.	ООО "Пилотех"
21.	ООО "Строитель"
22.	ДРСУ
23.	АЗС
24.	ГЗС
25.	Эл. подстанция
26.	Котельная
27.	Закрытое сельское кладбище
28.	Комплекс памятников археологии и архитектуры Городища (XIV – XV)в.в.с землянами базами и церковью Александра Невского
29.	Церковь Успения Богородицы кон.XIX нач.XX в.в.
30.	Торговые ряды кон.XIX в.в.
31.	Преображенская церковь кон.XVIII нач.XIX в.в. (не действующая)
32.	Поселение Княжгора (стоянка II–I тыс. лет. до н.э.)
33.	ПМК–10
34.	Отделение связи
35.	Гостиница
36.	Межлесхоз
37.	Полигон
38.	Парк
39.	Масокомбинат
40.	Аэропорт
41.	Очистные сооружения
42.	Льносемстанция
43.	РТП
44.	Автосервис
45.	Суд
46.	Баня, прачечная
47.	Аптека
48.	Стоянка автотранспорта, территория для парковки
49.	ДОСААФ
50.	Полиция
51.	Хлебокомбинат

Изм.	Кол.	Лист	N док.	Подпись	Дата	11900–СОИТ
Разраб.		Дернов				Научно–исследовательские работы по разработке комплексного проекта генерального плана сельского поселения Городецкое
Гл. инженер		Кузьмов				Стадия: ГП; Лист; Масштаб: 1:5000
ГИП		Бурлаков				Схема планируемого размещения объектов капитального строительства с обозначением зон с особыми условиями использования территорий
						ОАО "Институт Гипрогрортехстроя"