

Схема расположения публичного сервитута
ВЛ-0,4 кВ в п. Лаптюг

Земли кадастрового квартала в отношении которых испрашивается публичный сервитут: 35:17:0201026, 35:17:0201027

Площадь испрашиваемого публичного сервитута 20111 кв.м.

Лист 1

Утверждена

(наименование документа об утверждении, включая

наименования органов государственной власти или

органов местного самоуправления, принявших

решение об утверждении схемы или подписавших
соглашение о перераспределении земельных участков

от _____ № _____

Обозначение характерных точек границ	Координаты	
	x	y
Приложение № 1 на 9л.		



Система координат: МСК-35, зона 4

Масштаб 1:2000

Условные обозначения

- - проектные границы публичного сервитута;
- - существующая часть границы земельного участка, имеющиеся в ЕГРН сведения о которой достаточны для определения её местоположения

35:17:0511001 - номер и граница кадастрового квартала;

:42 - кадастровый номер земельного участка, сведения о котором содержатся в ЕГРН;

1 ● - обозначение и номер характерной точки проектных границ публичного сервитута;

35.23.2.33 - обозначение номера территориальных зон, зон с особыми условиями использования территории;

1 ■ - внемасштабное обозначение и номер опоры;

:22 - границы объектов капитального строительства, сведения о котром содержатся в ЕГРН;

Подпись




Место для оттиска печати

**Схема расположения публичного сервитута
ВЛ-0,4 кВ в п. Лаптюг**

Земли кадастрового квартала в отношении которых испрашивается публичный сервитут: 35:17:0201026, 35:17:0201027

Площадь испрашиваемого публичного сервитута 20111 кв.м.

Лист 2

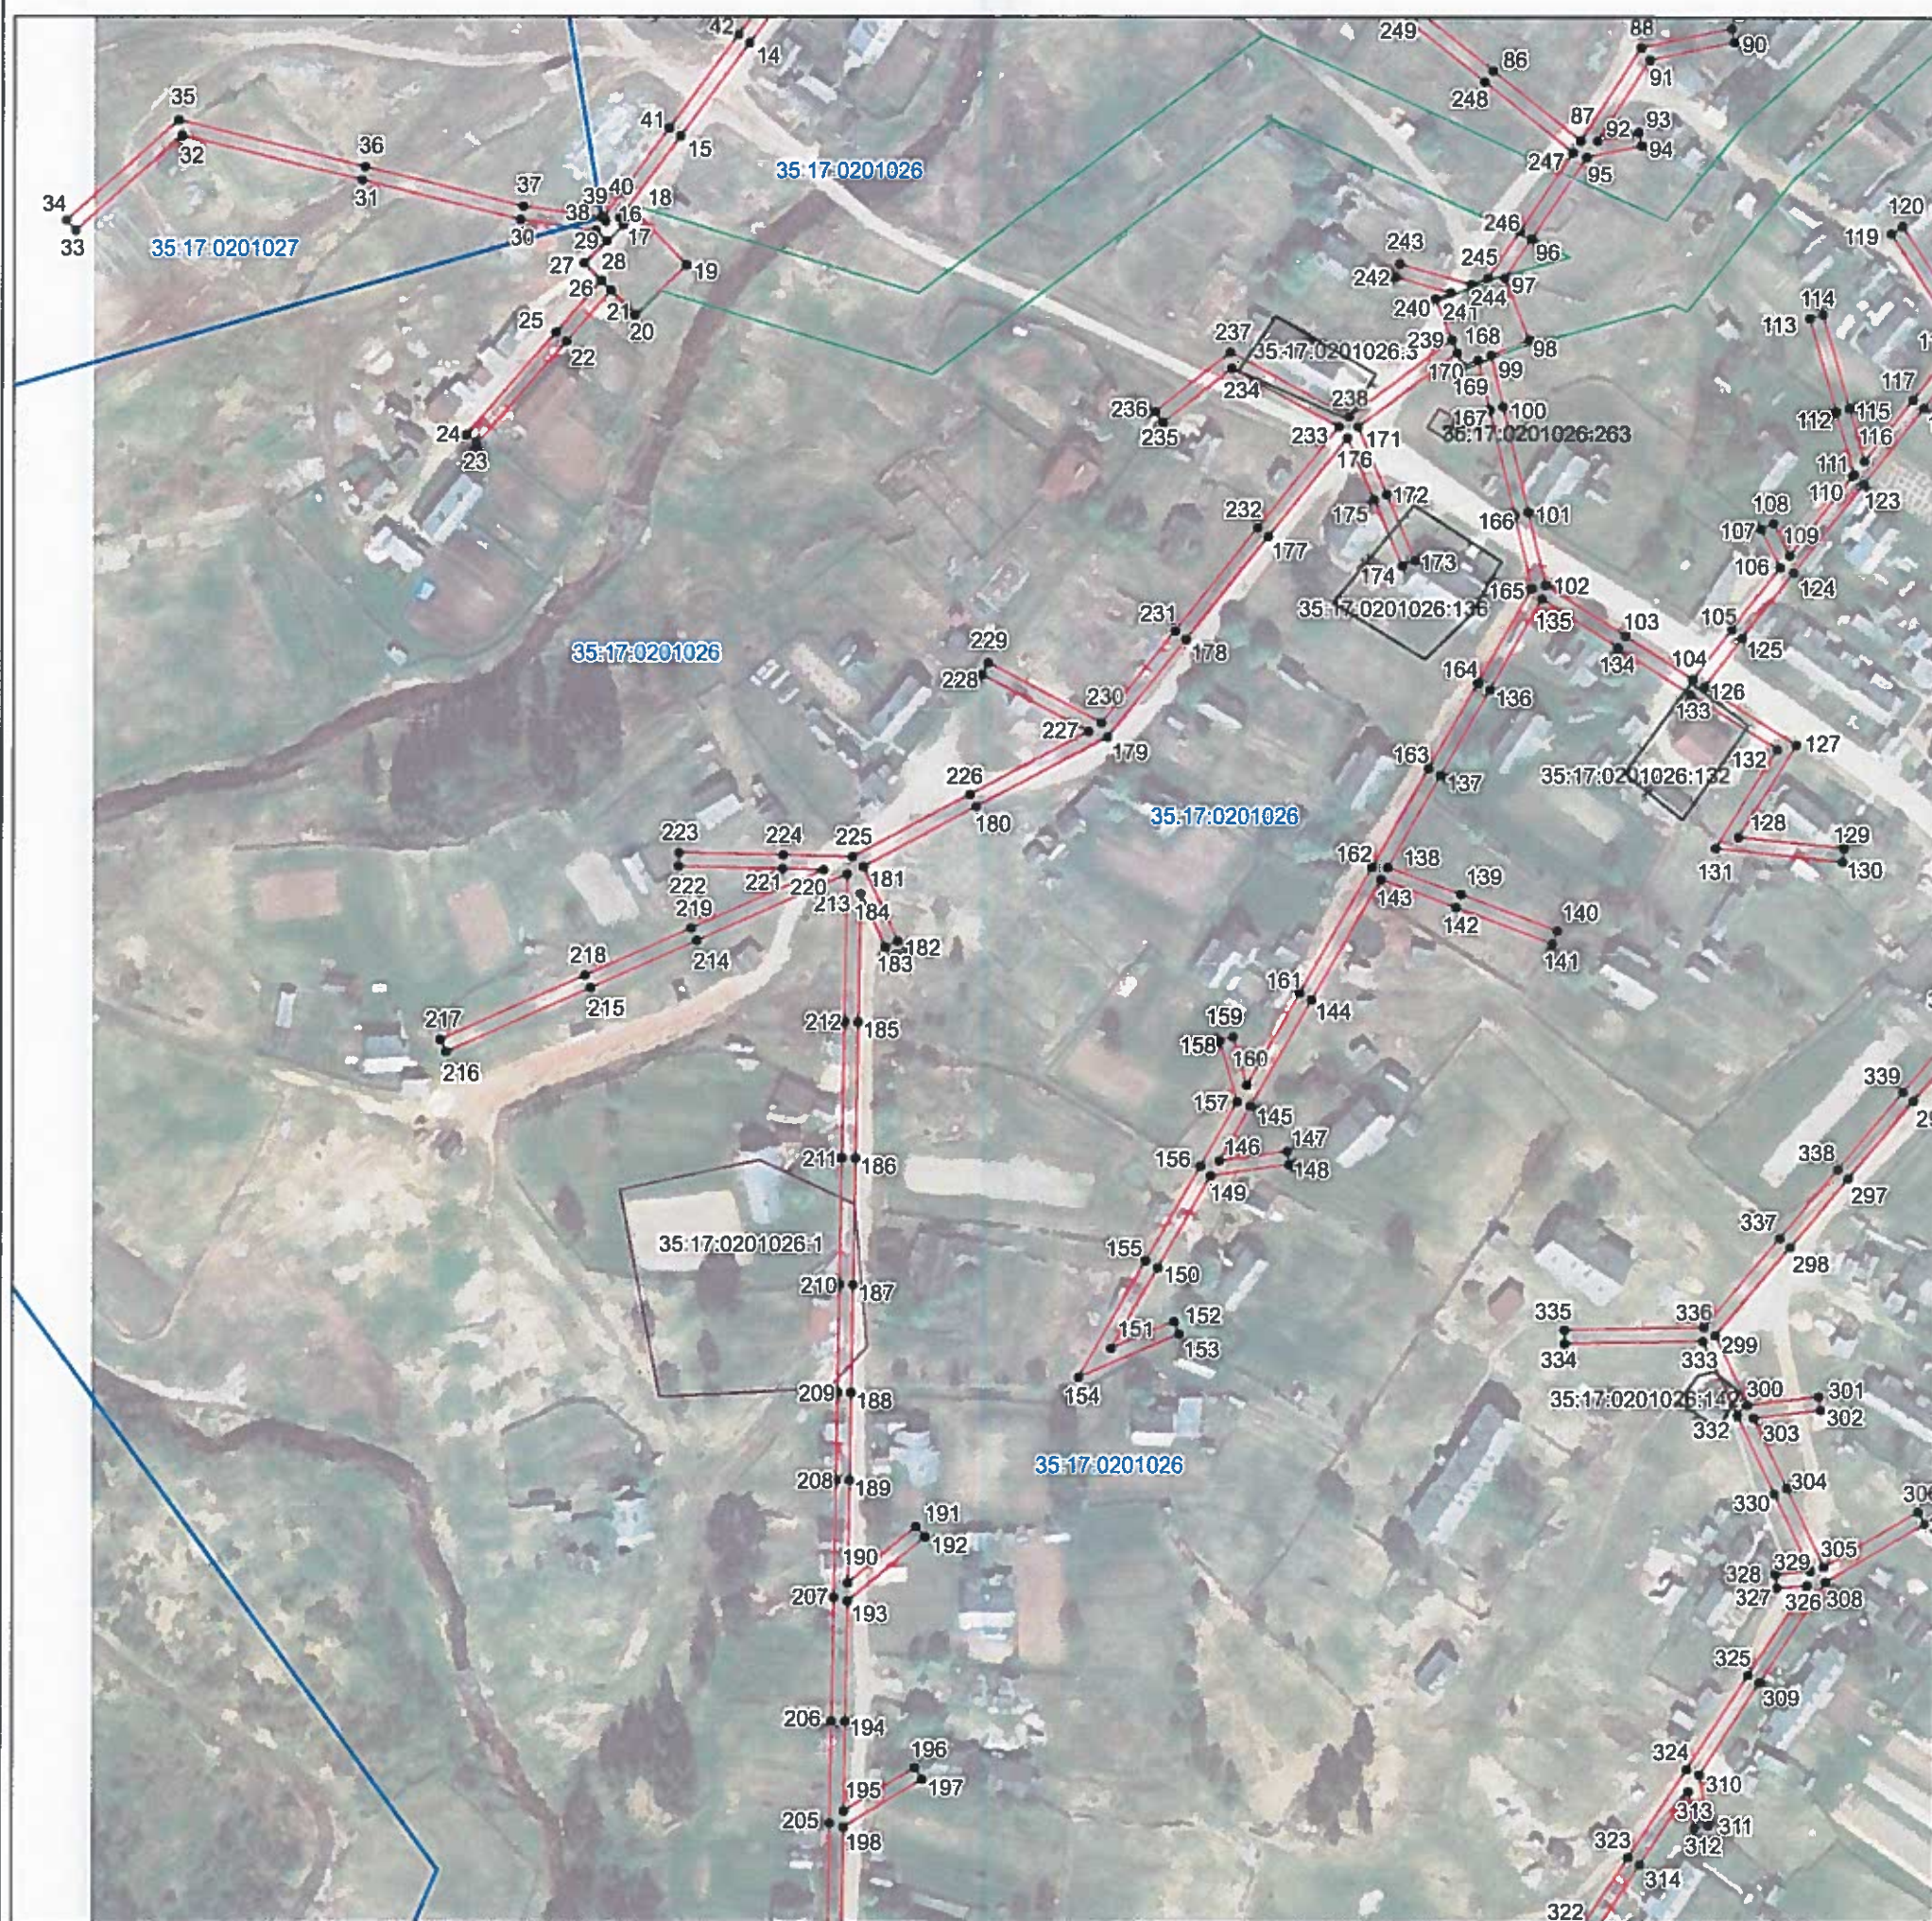

Система координат: МСК-35, зона 4

Масштаб 1:2000

Условные обозначения

- - проектные границы публичного сервитута;
- - существующая часть границы земельного участка, имеющиеся в ЕГРН сведения о которой достаточны для определения её местоположения

35:17:0511001 - номер и граница кадастрового квартала;

:42 - кадастровый номер земельного участка, сведения о котором содержатся в ЕГРН;

1 ● - обозначение и номер характерной точки проектных границ публичного сервитута;

35.23.2.33 - обозначение номера территориальных зон, зон с особыми условиями использования территории;

1 ■ - внемасштабное обозначение и номер опоры;

:22 - границы объектов капитального строительства, сведения о котром содержатся в ЕГРН;

Подпись



Место для оттиска печати

Схема расположения публичного сервитута
ВЛ-0,4 кВ в п. Лаптюг

Земли кадастрового квартала в отношении которых испрашивается публичный сервитут: 35:17:0201026, 35:17:0201027

Площадь испрашиваемого публичного сервитута 20111 кв.м.

Лист 3



Система координат: МСК-35, зона 4

Масштаб 1:2000

Условные обозначения

- - проектные границы публичного сервитута;
- - существующая часть границы земельного участка, имеющиеся в ЕГРН сведения о которой достаточны для определения её местоположения
- 35:17:0511001 - номер и граница кадастрового квартала;
- :42 - кадастровый номер земельного участка, сведения о котором содержатся в ЕГРН;
- | ● - обозначение и номер характерной точки проектных границ публичного сервитута;
- 35.23.2.33 - обозначение номера территориальных зон, зон с особыми условиями использования территории;
- | ■ - внемасштабное обозначение и номер опоры;
- :22 - границы объектов капитального строительства, сведения о котром содержатся в ЕГРН;

Подпись  "15" июля 2020 г.

Место для оттиска печати

Схема расположения публичного сервитута
ВЛ-0,4 кВ в п. Лаптюг

Земли кадастрового квартала в отношении которых испрашивается публичный сервитут: 35:17:0201026, 35:17:0201027

Площадь испрашиваемого публичного сервитута 20111 кв.м.

Лист 4



Система координат: МСК-35, зона 4

Масштаб 1:2000

Условные обозначения

- - проектные границы публичного сервитута;
- - существующая часть границы земельного участка, имеющиеся в ЕГРН сведения о которой достаточны для определения её местоположения

35:17:0511001 - номер и граница кадастрового квартала;

:42 - кадастровый номер земельного участка, сведения о котором содержатся в ЕГРН;

1 ● - обозначение и номер характерной точки проектных границ публичного сервитута;

35.23.2.33 - обозначение номера территориальных зон, зон с особыми условиями использования территории;

1 ■ - внемасштабное обозначение и номер опоры;

:22 - границы объектов капитального строительства, сведения о котром содержатся в ЕГРН;

Подпись

Место для оттиска печати



15 июля 2020 г.

Каталог координат границы публичного сервитута

Обозначение характерных точек	Координаты, м	
	X	Y
1	2	3
Система координат МСК-35, зона 4		
1	459439.42	4328697.66
2	459406.36	4328677.56
3	459404.84	4328685.51
4	459400.91	4328684.75
5	459402.70	4328675.35
6	459332.79	4328632.85
7	459297.15	4328615.29
8	459253.84	4328593.94
9	459233.15	4328578.62
10	459219.05	4328568.19
11	459219.60	4328579.47
12	459215.61	4328579.66
13	459214.90	4328565.12
14	459189.02	4328545.96
15	459161.88	4328525.86
16	459138.07	4328508.24
17	459136.14	4328509.25
18	459139.73	4328512.95
19	459124.58	4328527.76
20	459110.04	4328512.76
21	459117.19	4328505.77
22	459102.29	4328492.82
23	459072.32	4328466.82
24	459074.94	4328463.80
25	459104.91	4328489.80
26	459120.07	4328502.96
27	459125.19	4328497.96
28	459131.56	4328504.52
29	459134.47	4328501.28
30	459137.57	4328479.60
31	459149.10	4328433.42
32	459162.15	4328381.12
33	459134.51	4328350.11
34	459137.50	4328347.44
35	459166.54	4328380.04
36	459152.98	4328434.39
37	459141.51	4328480.36
38	459138.26	4328503.05
39	459137.29	4328504.12
40	459138.43	4328503.53
41	459164.25	4328522.65

42	459191.40	4328542.74
43	459218.04	4328562.47
44	459235.53	4328575.41
45	459255.93	4328590.52
46	459296.95	4328610.72
47	459304.28	4328591.53
48	459308.03	4328592.96
49	459300.55	4328612.50
50	459334.19	4328629.08
51	459368.24	4328628.60
52	459405.00	4328628.09
53	459435.04	4328627.66
54	459477.39	4328627.07
55	459499.36	4328641.99
56	459517.54	4328654.42
57	459511.55	4328663.50
58	459508.20	4328661.29
59	459512.03	4328655.50
60	459497.10	4328645.30
61	459478.54	4328632.61
62	459477.50	4328642.69
63	459473.53	4328642.27
64	459474.69	4328631.09
65	459435.10	4328631.65
66	459405.06	4328632.08
67	459368.30	4328632.59
68	459340.70	4328632.98
69	459405.97	4328672.65
70	459441.49	4328694.23
1	459439.42	4328697.66
71	459387.85	4328933.41
72	459367.08	4328913.67
73	459342.41	4328890.92
74	459314.61	4328865.29
75	459288.14	4328840.87
76	459281.90	4328859.64
77	459278.09	4328858.39
78	459285.00	4328837.62
79	459265.34	4328809.71
80	459247.35	4328784.17
81	459249.76	4328802.95
82	459245.79	4328803.47
83	459242.44	4328777.38
84	459223.63	4328759.83
85	459200.21	4328737.96
86	459181.07	4328762.01
87	459160.70	4328787.61

88	459187.85	4328805.15
89	459193.38	4328831.39
90	459189.46	4328832.21
91	459184.28	4328807.60
92	459160.72	4328792.39
93	459163.28	4328804.44
94	459159.37	4328805.28
95	459155.95	4328789.29
96	459132.33	4328773.22
97	459120.91	4328765.46
98	459102.90	4328772.69
99	459098.43	4328761.59
100	459083.46	4328765.16
101	459052.58	4328772.53
102	459031.30	4328777.60
103	459016.42	4328800.86
104	459003.89	4328820.46
105	459018.43	4328831.85
106	459036.50	4328846.01
107	459047.72	4328840.49
108	459049.49	4328844.08
109	459039.99	4328848.75
110	459063.32	4328867.02
111	459063.80	4328867.40
112	459082.05	4328862.21
113	459109.25	4328854.46
114	459110.35	4328858.30
115	459083.16	4328866.05
116	459067.70	4328870.45
117	459085.62	4328884.49
118	459103.06	4328898.16
119	459134.02	4328877.99
120	459136.20	4328881.34
121	459102.85	4328903.07
122	459083.15	4328887.64
123	459060.85	4328870.17
124	459035.01	4328849.94
125	459015.96	4328835.00
126	459001.74	4328823.86
127	458984.76	4328850.82
128	458957.98	4328833.99
129	458954.70	4328864.67
130	458950.72	4328864.25
131	458954.69	4328827.18
132	458983.51	4328845.31
133	458999.54	4328819.85
134	459013.06	4328798.71
135	459027.24	4328776.53

136	459000.78	4328761.44
137	458975.84	4328747.22
138	458948.98	4328731.89
139	458940.97	4328753.17
140	458930.40	4328781.20
141	458926.66	4328779.80
142	458937.23	4328751.76
143	458945.47	4328729.89
144	458910.20	4328709.77
145	458879.26	4328692.12
146	458863.39	4328683.07
147	458866.19	4328702.78
148	458862.24	4328703.35
149	458859.00	4328680.57
150	458832.15	4328665.25
151	458808.58	4328651.80
152	458816.43	4328669.93
153	458812.76	4328671.53
154	458800.14	4328642.37
155	458834.12	4328661.77
156	458861.82	4328677.57
157	458880.52	4328688.24
158	458898.45	4328683.12
159	458899.55	4328686.96
160	458885.38	4328691.00
161	458912.18	4328706.30
162	458948.93	4328727.25
163	458977.81	4328743.74
164	459002.75	4328757.97
165	459030.36	4328773.71
166	459051.65	4328768.63
167	459082.53	4328761.26
168	459096.92	4328757.84
169	459095.10	4328753.34
170	459099.04	4328751.75
171	459077.44	4328722.93
172	459057.76	4328731.32
173	459038.35	4328739.59
174	459036.79	4328735.90
175	459056.20	4328727.63
176	459074.22	4328719.95
177	459045.36	4328696.98
178	459015.39	4328673.11
179	458986.93	4328650.45
180	458966.62	4328612.30
181	458949.13	4328579.45
182	458927.31	4328589.54
183	458925.64	4328585.91

184	458941.24	4328578.70
185	458903.79	4328578.07
186	458864.08	4328577.41
187	458827.10	4328576.79
188	458795.76	4328576.27
189	458770.06	4328575.84
190	458740.19	4328575.35
191	458756.55	4328595.12
192	458753.48	4328597.66
193	458734.93	4328575.25
194	458699.71	4328574.67
195	458673.64	4328574.23
196	458686.31	4328594.91
197	458682.91	4328597.00
198	458668.91	4328574.16
199	458636.47	4328573.62
200	458612.16	4328573.22
201	458589.76	4328579.53
202	458588.68	4328575.67
203	458611.65	4328569.21
204	458636.54	4328569.62
205	458670.08	4328570.18
206	458699.77	4328570.68
207	458735.92	4328571.28
208	458770.14	4328571.85
209	458795.84	4328572.28
210	458827.18	4328572.80
211	458864.15	4328573.42
212	458903.86	4328574.08
213	458946.91	4328574.79
214	458927.45	4328531.15
215	458913.68	4328500.28
216	458895.00	4328458.37
217	458898.64	4328456.73
218	458917.33	4328498.65
219	458931.10	4328529.51
220	458948.23	4328567.94
221	458948.52	4328556.05
222	458949.25	4328525.82
223	458953.24	4328525.91
224	458952.51	4328556.15
225	458952.02	4328576.36
226	458970.15	4328610.42
227	458988.50	4328644.88
228	459005.06	4328613.81
229	459008.60	4328615.69
230	458991.04	4328648.61
231	459017.88	4328669.98

232	459047.85	4328693.84
233	459077.48	4328717.43
234	459094.50	4328686.20
235	459078.74	4328666.33
236	459081.87	4328663.84
237	459099.28	4328685.78
238	459080.47	4328720.32
239	459102.87	4328750.21
240	459114.78	4328745.41
241	459116.56	4328749.82
242	459121.16	4328733.89
243	459125.00	4328734.99
244	459118.97	4328755.85
245	459120.90	4328760.62
246	459134.57	4328769.91
247	459157.34	4328785.40
248	459177.93	4328759.52
249	459198.20	4328734.05
250	459202.25	4328721.00
251	459206.07	4328722.18
252	459202.27	4328734.40
253	459226.37	4328756.90
254	459244.29	4328773.64
255	459256.81	4328761.24
256	459259.63	4328764.10
257	459246.95	4328776.65
258	459268.61	4328807.41
259	459288.71	4328835.94
260	459317.33	4328862.34
261	459345.13	4328887.97
262	459369.82	4328910.74
263	459390.60	4328930.52
71	459387.85	4328933.41
264	458751.39	4329317.82
265	458748.26	4329315.33
266	458761.49	4329298.70
267	458780.70	4329274.54
268	458785.93	4329252.89
269	458769.03	4329249.52
270	458769.80	4329245.60
271	458786.86	4329249.00
272	458793.14	4329223.01
273	458797.95	4329203.07
274	458787.30	4329205.86
275	458786.30	4329201.98
276	458799.02	4329198.64
277	458805.33	4329172.48

278	458810.58	4329150.74
279	458799.61	4329153.35
280	458798.68	4329149.46
281	458811.64	4329146.37
282	458817.34	4329122.79
283	458793.63	4329104.84
284	458776.22	4329091.67
285	458778.63	4329088.47
286	458796.05	4329101.65
287	458818.37	4329118.54
288	458825.78	4329087.83
289	458833.64	4329055.25
290	458840.83	4329025.51
291	458863.95	4328996.45
292	458885.59	4328969.25
293	458900.19	4328950.90
294	458923.87	4328921.14
295	458902.89	4328903.49
296	458880.95	4328885.01
297	458858.50	4328866.11
298	458838.49	4328849.27
299	458812.53	4328827.42
300	458792.16	4328836.99
301	458794.69	4328857.67
302	458790.72	4328858.17
303	458788.34	4328838.78
304	458767.86	4328848.41
305	458744.90	4328859.20
306	458761.03	4328886.51
307	458757.59	4328888.54
308	458740.58	4328859.74
309	458711.30	4328840.59
310	458684.36	4328822.96
311	458669.51	4328825.56
312	458668.82	4328821.62
313	458679.48	4328819.77
314	458657.94	4328805.67
315	458635.73	4328791.14
316	458627.23	4328758.91
317	458596.61	4328741.38
318	458563.95	4328722.67
319	458565.94	4328719.19
320	458598.61	4328737.90
321	458630.67	4328756.26
322	458639.21	4328788.63
323	458660.13	4328802.33
324	458685.89	4328819.19
325	458713.49	4328837.25

326	458739.69	4328854.39
327	458738.89	4328845.58
328	458742.89	4328845.22
329	458743.80	4328855.31
330	458766.16	4328844.79
332	458789.14	4328834.00
333	458810.83	4328823.81
334	458810.09	4328783.58
335	458814.08	4328783.51
336	458814.82	4328824.11
337	458841.07	4328846.21
338	458861.08	4328863.05
339	458883.53	4328881.95
340	458905.48	4328900.43
341	458929.42	4328920.59
342	458904.19	4328952.30
343	458914.27	4328969.11
344	458910.85	4328971.16
345	458901.53	4328955.64
346	458888.72	4328971.74
347	458867.09	4328998.94
348	458844.51	4329027.32
349	458837.54	4329056.18
350	458829.68	4329088.76
351	458821.54	4329122.44
352	458815.25	4329148.50
353	458809.23	4329173.41
354	458802.63	4329200.74
355	458797.04	4329223.94
356	458790.31	4329251.81
357	458784.93	4329274.10
358	458818.10	4329284.57
359	458818.10	4329279.58
360	458823.53	4329279.58
361	458816.96	4329262.60
362	458822.95	4329234.50
363	458829.03	4329205.93
364	458838.64	4329160.86
365	458850.83	4329135.77
366	458878.93	4329138.46
367	458899.66	4329140.44
368	458905.00	4329121.66
369	458908.84	4329122.76
370	458903.70	4329140.83
371	458934.46	4329143.77
372	458952.22	4329145.47
373	458977.30	4329147.87
374	458992.02	4329127.50

375	458995.27	4329129.84
376	458981.18	4329149.33
377	458992.74	4329155.90
378	458990.77	4329159.38
379	458977.62	4329151.92
380	458951.83	4329149.45
381	458934.08	4329147.75
382	458900.94	4329144.57
383	458878.55	4329142.43
384	458853.20	4329140.01
385	458842.44	4329162.17
386	458832.95	4329206.76
387	458826.86	4329235.33
388	458821.12	4329262.28
389	458827.81	4329279.58
390	458839.30	4329279.58
391	458839.31	4329300.46
395	458818.10	4329300.47
396	458818.10	4329288.77
397	458783.25	4329277.77
398	458764.62	4329301.19
264	458751.39	4329317.82