



Премьер–Энерго
ИНЖИНИРИНГОВАЯ КОМПАНИЯ

**Документация по планировке территории для размещения объекта
энергетики местного значения
«Внешнее электроснабжение месторождения Бутарное в Магаданской
области» (первый этап)
в части сооружения ПС 220 кВ Мякит с заходами ВЛ 220 кВ Оротукан
– Палатка и ВЛ 35 кВ Мякит – Бутарное с ПС 35 кВ Бутарное**

Основная часть проекта планировки территории

Графическая часть

**01-785-ППМТ2
Том 2**

Инв. № подл.	Подп. и дата	Взам. № инв.

2019



СХЕМА ПО ОБОСНОВАНИЮ ПРОЕКТА ПЛАНИРОВКИ ТЕРРИТОРИИ

Масштаб 1 :5000


УСЛОВНЫЕ ОБОЗНАЧЕНИЯ

- Устанавливаемые красные линии;
- Граница зоны планируемого размещения линейного объекта
ВЛ 220 кВ Оротукан - Мякит на ПС 220 кВ Мякит;
- Граница зоны планируемого размещения линейного объекта
ВЛ 220 кВ Мякит - Палатка на ПС 220 кВ Мякит;
- Граница зоны планируемого размещения линейного объекта
ВЛ 35 кВ Мякит - Бутарное;
- Граница зоны планируемого размещения объекта
ПС 220 кВ Мякит;
- Граница зоны планируемого размещения объекта
ПС 35 кВ Бутарное;
- Граница зоны планируемого размещения
временного линейного объекта
ВЛ 220 кВ Оротукан - Палатка;
- Граница территории, в отношении которой
разработана документация по планировке территории;
- 1


Обозначение характерных точек зон планируемого
размещения (характерных точек красных линий).

Примечание :


Границы зон планируемого размещения линейных объектов,
подлежащих переносу (переустройству) из зон планируемого размещения

 

Магаданская область
Муниципальное образование "Хасынский городской округ"

 


Магаданская область
Муниципальное образование "Хасынский городской округ"

 

ВЛ 35 кВ Мякит - Бутарное

Магаданская область
Муниципальное образование "Хасынский городской округ"

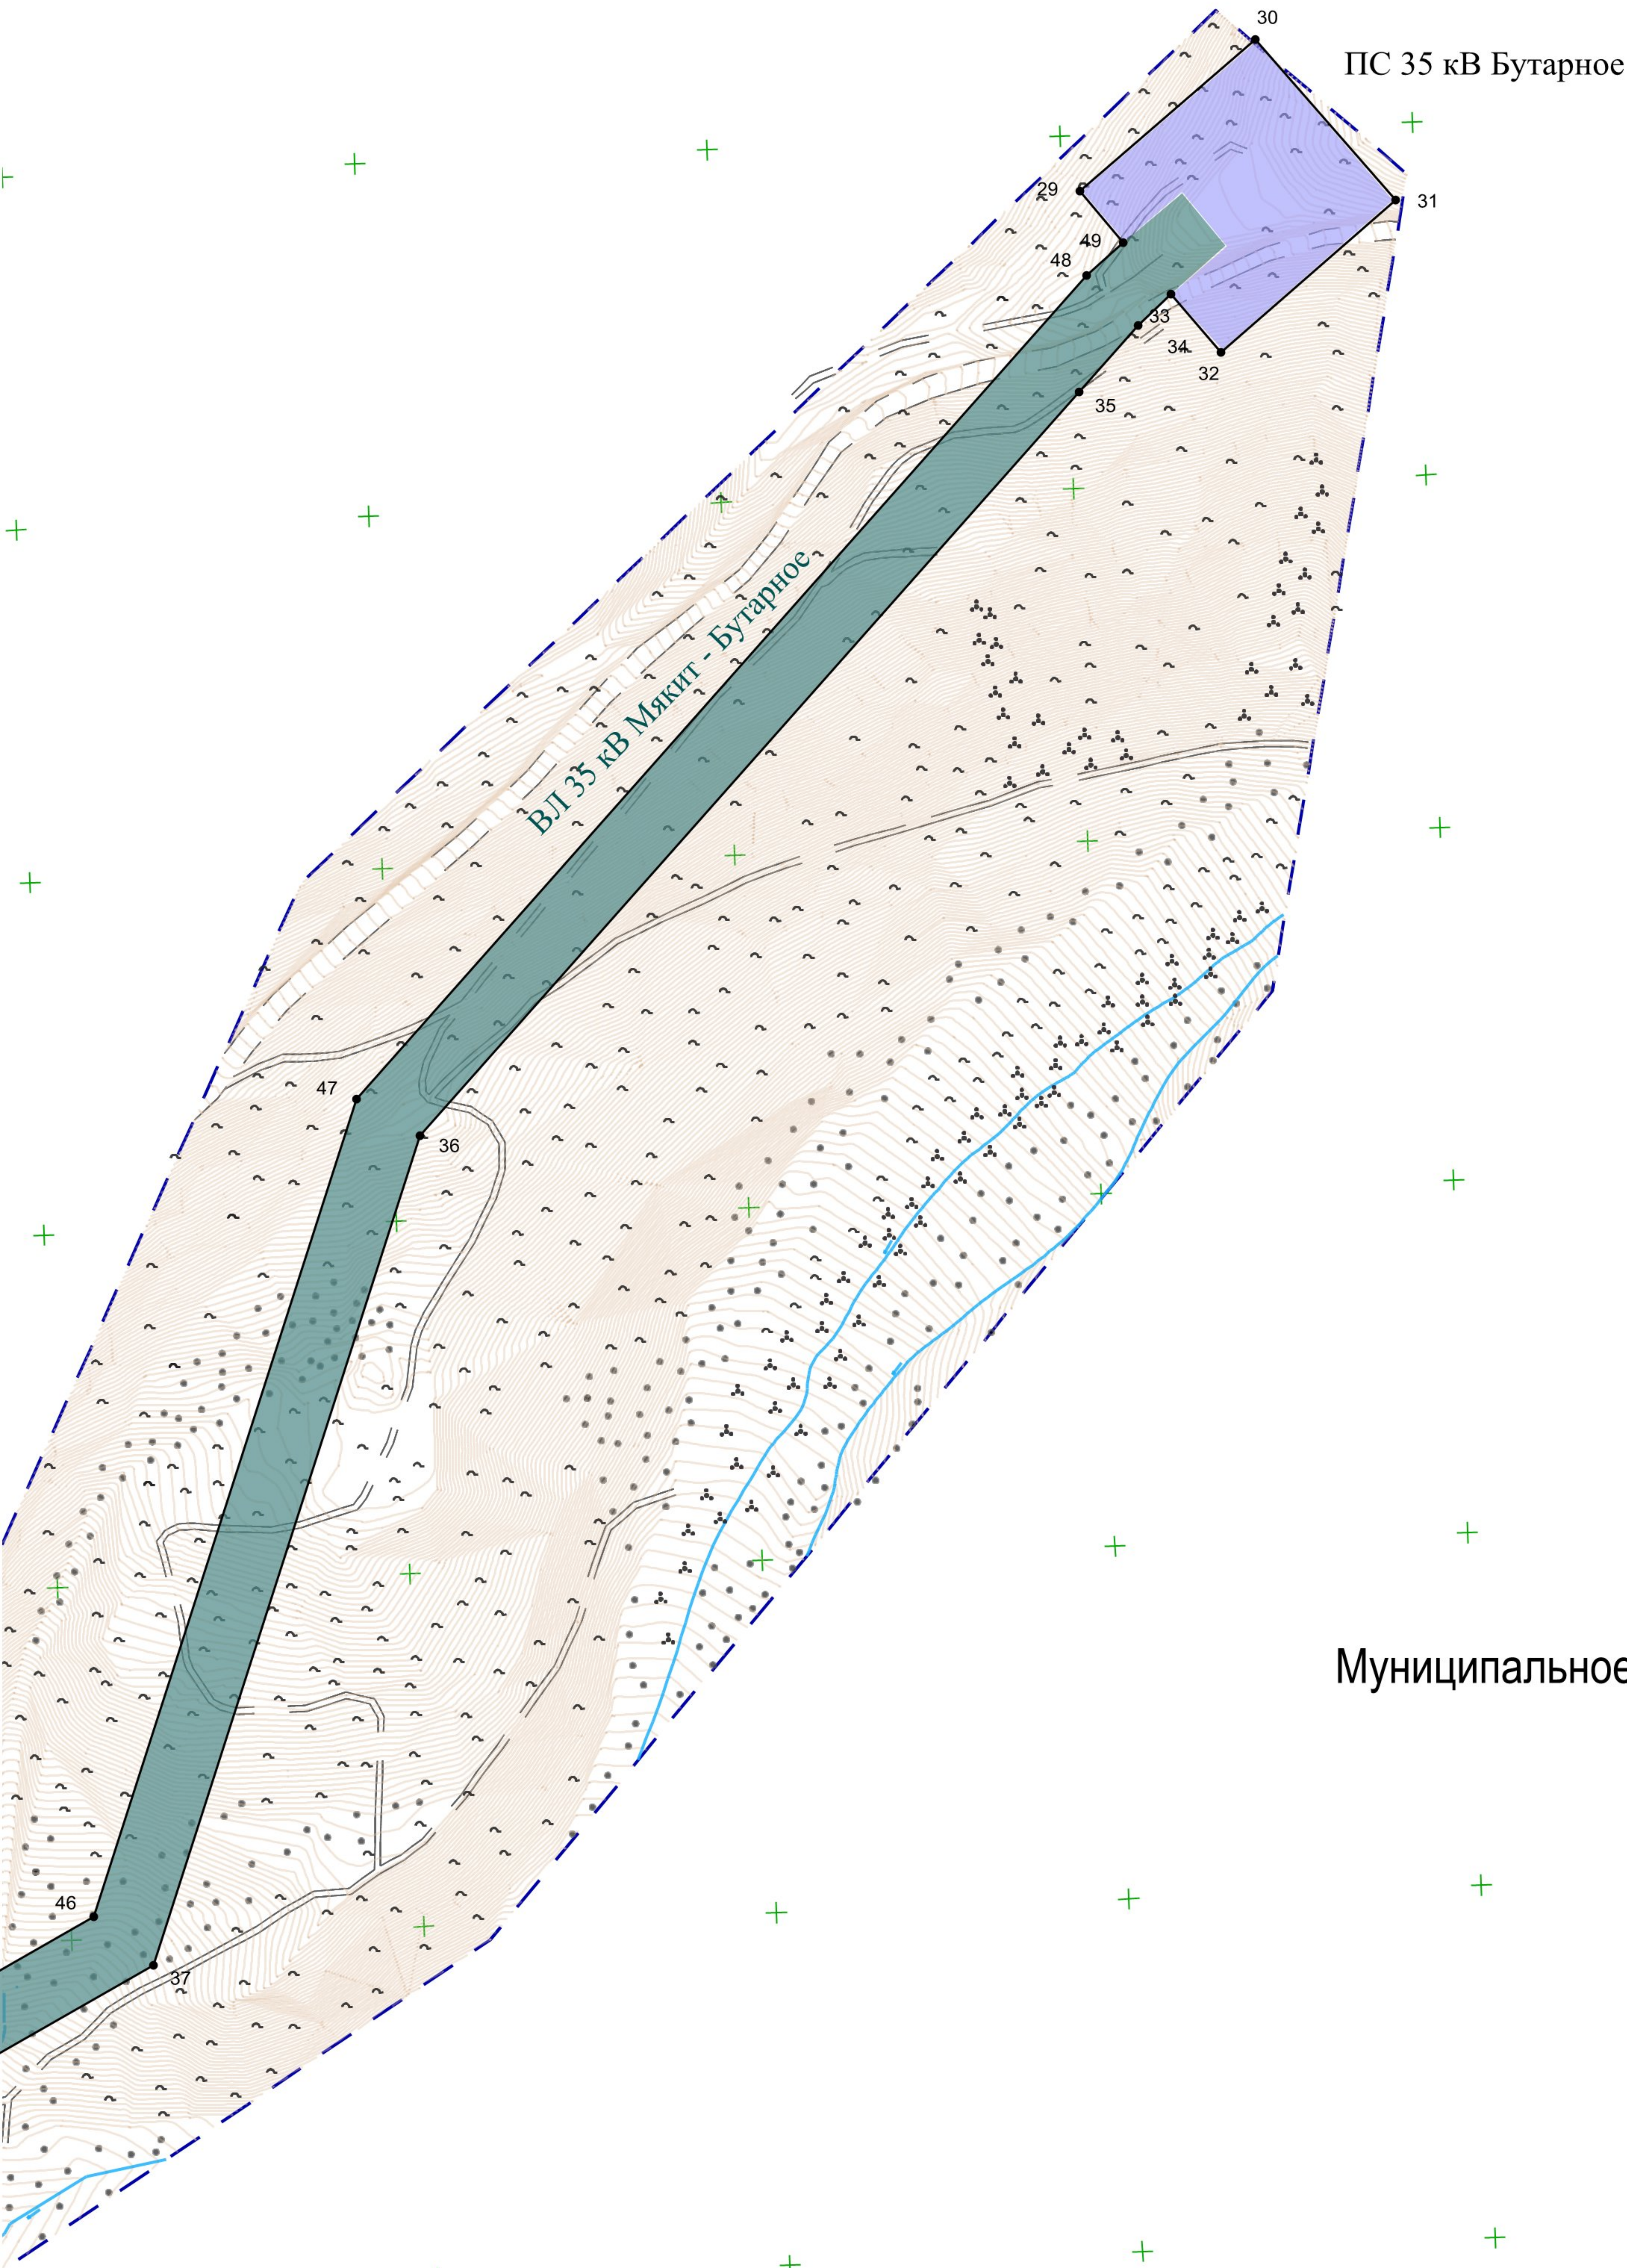

Магаданская область
Муниципальное образование "Хасынский городской округ"

Перечень координат характерных точек красных линий			
Магаданская область. Хасынский район. Кадастровый квартал 49:07:000001			
Обозначение характерных точек границы	Координаты, м		Средняя квадратическая погрешность положения характерной точки (Mt), м
	X	Y	
1	2	3	4
Координаты красных линий			
1	621624.03	2500157.99	2,50
2	621619.65	2500102.90	2,50
3	621623.21	2500053.92	2,50
4	621631.51	2500048.79	2,50
5	621639.41	2500048.29	2,50
6	621648.81	2500047.95	2,50
7	621664.21	2500047.32	2,50
8	621660.17	2500102.76	2,50
9	621665.88	2500173.46	2,50
10	621650.36	2500176.13	2,50
11	621624.03	2500157.99	2,50
12	620957.05	2496372.09	2,50
13	620914.88	2496378.30	2,50
14	620911.83	2496352.86	2,50
15	620953.73	2496345.26	2,50
16	620957.05	2496372.09	2,50
17	620922.79	2495758.98	2,50
18	620911.14	2495879.37	2,50
19	620992.46	2495907.02	2,50
20	620994.43	2496061.46	2,50
21	620921.51	2496065.01	2,50
22	620953.82	2496341.80	2,50
23	620910.98	2496351.09	2,50
24	620890.53	2496180.09	2,50
25	620917.27	2496157.84	2,50
26	620911.99	2496069.93	2,50
27	620880.39	2496038.37	2,50
28	620881.02	2496025.52	2,50
29	620880.98	2496025.50	2,50
30	620870.79	2496025.90	2,50
31	620870.72	2496025.90	2,50
32	620869.74	2496038.64	2,50
33	620831.70	2496068.51	2,50
34	620815.80	2496069.14	2,50
35	620809.30	2495905.43	2,50
36	620841.91	2495902.67	2,50
37	620842.23	2495902.65	2,50
38	620849.30	2495744.21	2,50
39	620730.79	2495739.49	2,50
40	620732.71	2495697.87	2,50
41	620732.92	2495697.64	2,50
42	620871.51	2495664.35	2,50
43	620935.34	2495708.81	2,50
44	620932.36	2495709.21	2,50
45	620932.37	2495709.30	2,50
46	620930.69	2495758.71	2,50
47	620922.79	2495758.98	2,50
48	620967.33	2496455.81	2,50
49	620971.70	2496485.87	2,50
50	620930.97	2496493.34	2,50
51	620926.04	2496463.24	2,50
52	620967.33	2496455.81	2,50
53	621654.09	2499844.80	2,50
54	621639.99	2499823.65	2,50
55	621678.05	2499300.86	2,50
56	621660.37	2499254.33	2,50
57	621674.81	2499248.54	2,50
58	621684.01	2499243.99	2,50
59	621697.86	2499239.26	2,50
60	621718.99	2499294.88	2,50
61	621676.24	2499882.81	2,50
62	621670.63	2499877.38	2,50
63	621662.76	2499859.23	2,50

64	621654.09	2499844.80	2,50
65	621671.71	2499240.21	2,50
66	621657.00	2499245.47	2,50
67	621371.80	2498494.77	2,50
68	621379.14	2497893.31	2,50
69	621394.89	2497906.00	2,50
70	621419.39	2497922.67	2,50
71	621412.30	2498487.61	2,50
72	621695.63	2499233.30	2,50
73	621681.56	2499237.61	2,50
74	621671.71	2499240.21	2,50
75	621395.02	2497895.40	2,50
76	621379.57	2497878.09	2,50
77	621380.94	2497768.72	2,50
78	621122.98	2497162.88	2,50
79	620994.37	2497002.73	2,50
80	620944.20	2496597.33	2,50
81	620949.65	2496575.37	2,50
82	620947.03	2496561.23	2,50
83	620946.84	2496550.48	2,50
84	620944.44	2496537.27	2,50
85	620944.43	2496515.19	2,50
86	620949.74	2496514.62	2,50
87	620950.70	2496522.40	2,50
88	620959.76	2496521.28	2,50
89	620975.29	2496519.57	2,50
90	621033.05	2496986.39	2,50
91	621157.96	2497141.92	2,50
92	621421.44	2497760.72	2,50
93	621419.68	2497917.11	2,50
94	621404.04	2497904.71	2,50
95	621395.02	2497895.40	2,50
96	623009.15	2501889.99	2,50
97	623095.23	2501989.29	2,50
98	623003.99	2502068.78	2,50
99	622917.93	2501970.00	2,50
100	622950.56	2501941.56	2,50
101	622933.07	2501922.71	2,50
102	622895.32	2501889.24	2,50
103	622473.88	2501515.57	2,50
104	622003.38	2501364.32	2,50
105	621728.42	2500883.17	2,50
106	621662.56	2500642.95	2,50
107	621625.99	2500182.61	2,50
108	621642.11	2500188.01	2,50
109	621651.35	2500188.75	2,50
110	621666.85	2500186.84	2,50
111	621702.54	2500635.95	2,50
112	621766.04	2500867.57	2,50
113	622030.68	2501330.66	2,50
114	622494.32	2501479.71	2,50
115	622961.35	2501893.79	2,50
116	622980.14	2501914.28	2,50
117	623009.15	2501889.99	2,50
118	621661.86	2499870.34	2,50
119	621668.21	2499882.18	2,50
120	621675.66	2499888.57	2,50
121	621664.61	2500041.88	2,50
122	621639.66	2500044.26	2,50
123	621629.96	2500044.14	2,50
124	621623.67	2500047.66	2,50
125	621639.34	2499832.67	2,50
126	621653.52	2499852.89	2,50
127	621661.86	2499870.34	2,50
128	620957.60	2496376.56	2,50
129	620967.21	2496454.25	2,50
130	620925.49	2496461.89	2,50
131	620922.92	2496446.72	2,50
132	620915.26	2496381.19	2,50
133	620957.60	2496376.56	2,50