

№ п/п	Кадастровый номер земельного участка	Категория земель	Разрешенное использование	Площадь земельного участка, кв.м.	Правообладатель	Площадь части земельного участка, попадающая в полосу постоянного отвода а/д, кв.м.
1	49:07:000001:577	Земли лесного фонда	Для реконструкции мостового перехода через ручей "Раздельный" автомобильной дороги "Кольма" Якутск - Магадан	4494	ФКУ ДСД "Дальний Восток"	4494
2	49:07:000001:576	Земли лесного фонда	Для реконструкции мостового перехода через ручей "Раздельный" автомобильной дороги Р-504 "Кольма" Якутск - Магадан	5915	ФКУ ДСД "Дальний Восток"	0

Каталог координат :57:3/1			
Площадь: S=869 кв.м.			
Номера точек	Координаты		
	X	Y	
1	663150,43	2486364,45	
2	663147,44	2486369,117	
3	663115,22	2486423,55	
4	663029,05	2486560,23	
5	663021,92	2486556,82	
6	663028,91	2486545,57	
7	663050,24	2486516,75	
8	663076,38	2486480,63	
9	663126,89	2486401,93	
10	663134,19	2486379,44	
11	663147,68	2486362,66	

Каталог координат :577:3\2			
Площадь: S=2942 кв.м.			
Номера точек	Координаты		
	X	Y	
1	663014,29	2486586,39	
2	662976,60	2486644,87	
3	662909,38	2486750,63	
4	662866,58	2486812,96	
5	662858,71	2486813,48	
6	662848,33	2486825,81	
7	662841,39	2486850,11	
8	662780,57	2486922,28	
9	662758,72	2486948,54	
10	662754,30	2486944,68	
11	662798,58	2486893,89	
12	662824,17	2486860,88	
13	662851,92	2486817,30	
14	662889,94	2486771,72	
15	662898,95	2486757,85	
16	662905,37	2486735,53	
17	662920,86	2486750,14	
18	662936,54	2486688,83	
19	662958,62	2486655,50	
20	662977,26	2486636,74	
21	662994,48	2486601,00	
22	663004,81	2486584,37	

Каталог координат :577:3УЗ		
Площадь: S=60 кв.м.		
Номера точек	Координаты	
	X	Y
1	663083,97	2486523,06
2	663064,48	2486558,23
3	663061,08	2486563,38
4	663050,57	2486567,10
5	663062,48	2486558,53

Каталог координат :577:39/4			
Площадь: S=623 кв.м.			
Номера точек	Координаты		
	X	Y	
1	662943,70	2486744,59	
2	662941,51	2486754,28	
3	662936,93	2486764,17	
4	662921,36	2486788,73	
5	662915,36	2486798,18	
6	662892,21	2486830,55	
7	662874,57	2486851,44	
8	662872,36	2486854,04	
9	662880,40	2486838,58	
10	662934,42	2486758,56	

Граница элемента планировочной структуры

Границы образуемых земельных участков
(временный отвод)

49:07:000001 *Номер кадастрового квартала*


:577:3У1 Номер образуемого земельного участка (постоянный отвод

:576:3У1 Номер образуемого земельного участка (временный)

S=4773 кв.м. Площадь образуемого земельного участка в кв.м

 Земли лесного фонда

Земли лесного фонда, подлежащие переводу в земли промышленности, энергетики, транспорта, связи, радиовещания, телевидения, информатики, земли для обеспечения космической деятельности, земли обороны, безопасности и земли иного специального назначения

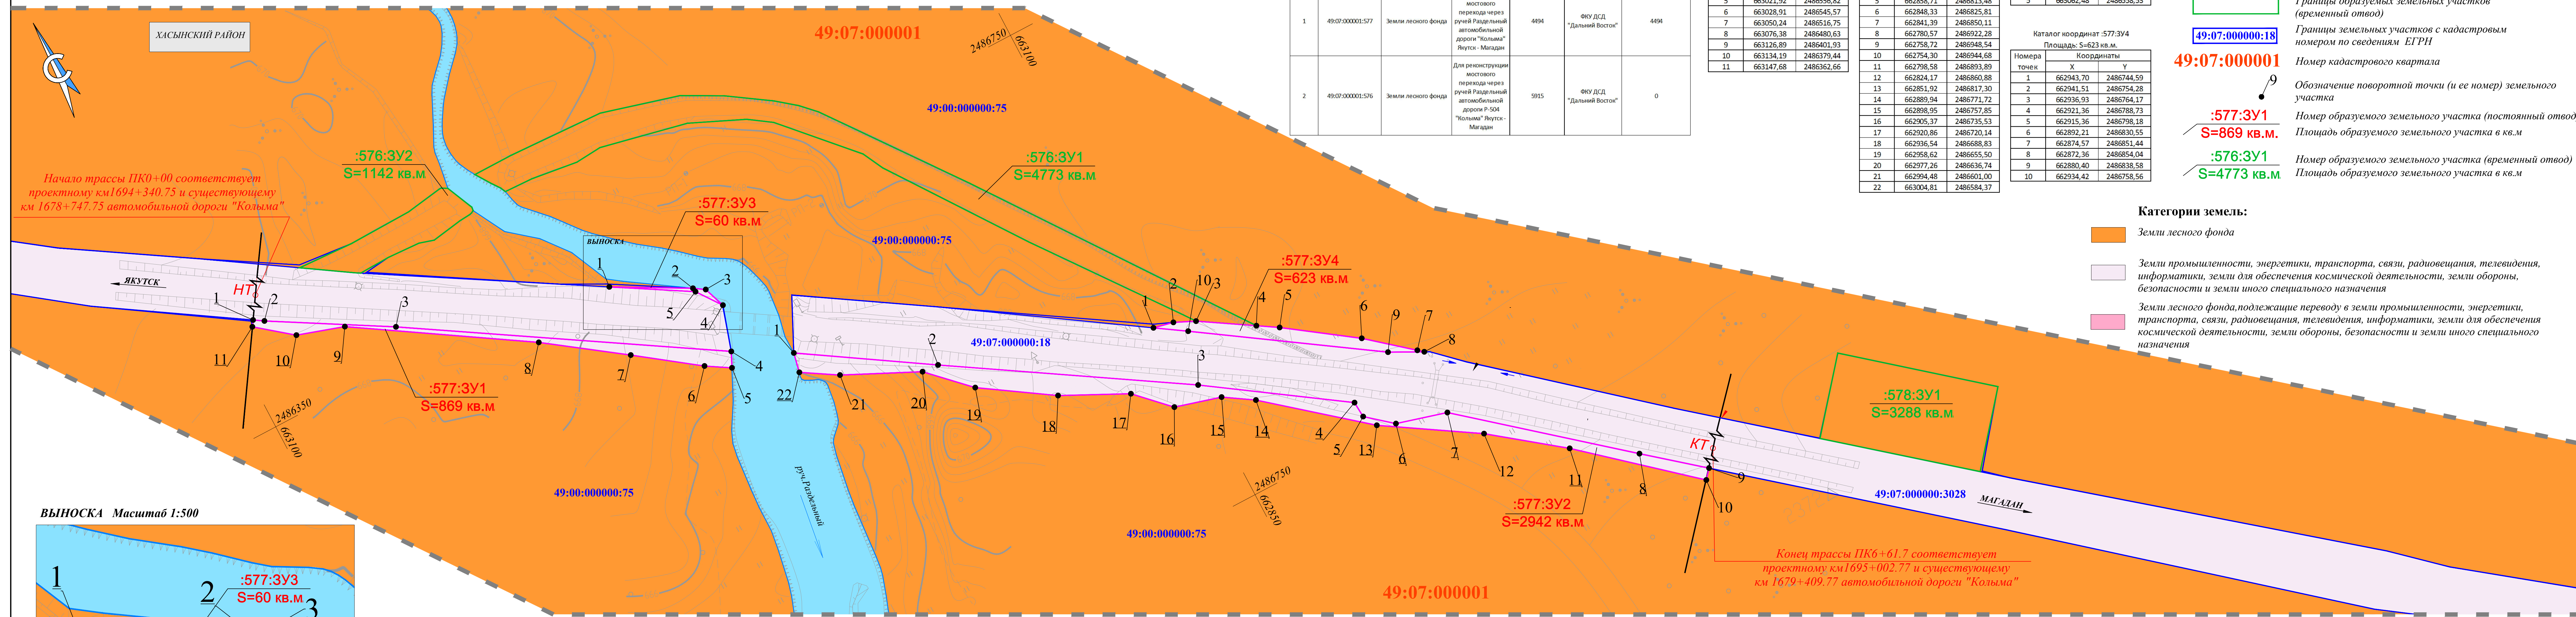

The diagram shows a cable route with five numbered points. Point 1 is at the start of the route. Point 2 is at a junction where the route splits into two parallel paths. Point 3 is at the end of the upper path. Point 4 is at the end of the lower path. Point 5 is at a junction where the two paths merge back into a single route. The label **:577:3Y3** is positioned above the junction at point 2, and the label **S=60 кв.м.** is positioned below it. The route is shown in blue and red lines, with a green area representing a field or forest in the background.

				01-16/СМР-ПМТ		
				Проекты по реконструкции ремонтонепригодных мостов (строительство и реконструкция мостов и путепроводов).		
				Реконструкция мостового перехода через р.ч. Раздельная на кп. 1695 автомобильной дороги Р-504 «Кольцо Актос» - Магадан, Магаданская область.		
Изм.	Код изм.	Листы	№ док.	Подп.	Дата	
Разр.	Кругляков	См		02.17	МАТЕРИАЛЫ ПО ОБОСНОВАНИЮ ПРОЕКТА МЕЖЕВАНИЯ ТЕРРИТОРИИ	Страница
Проверил	Карагаезян	См		02.17		Лист
ГИП	Кранаренко	См		02.17		1
Отв.исполн.	Кругляков	См		02.17		1
				Схема резервирования земель М:1:000 000 «СМУ-6»		