


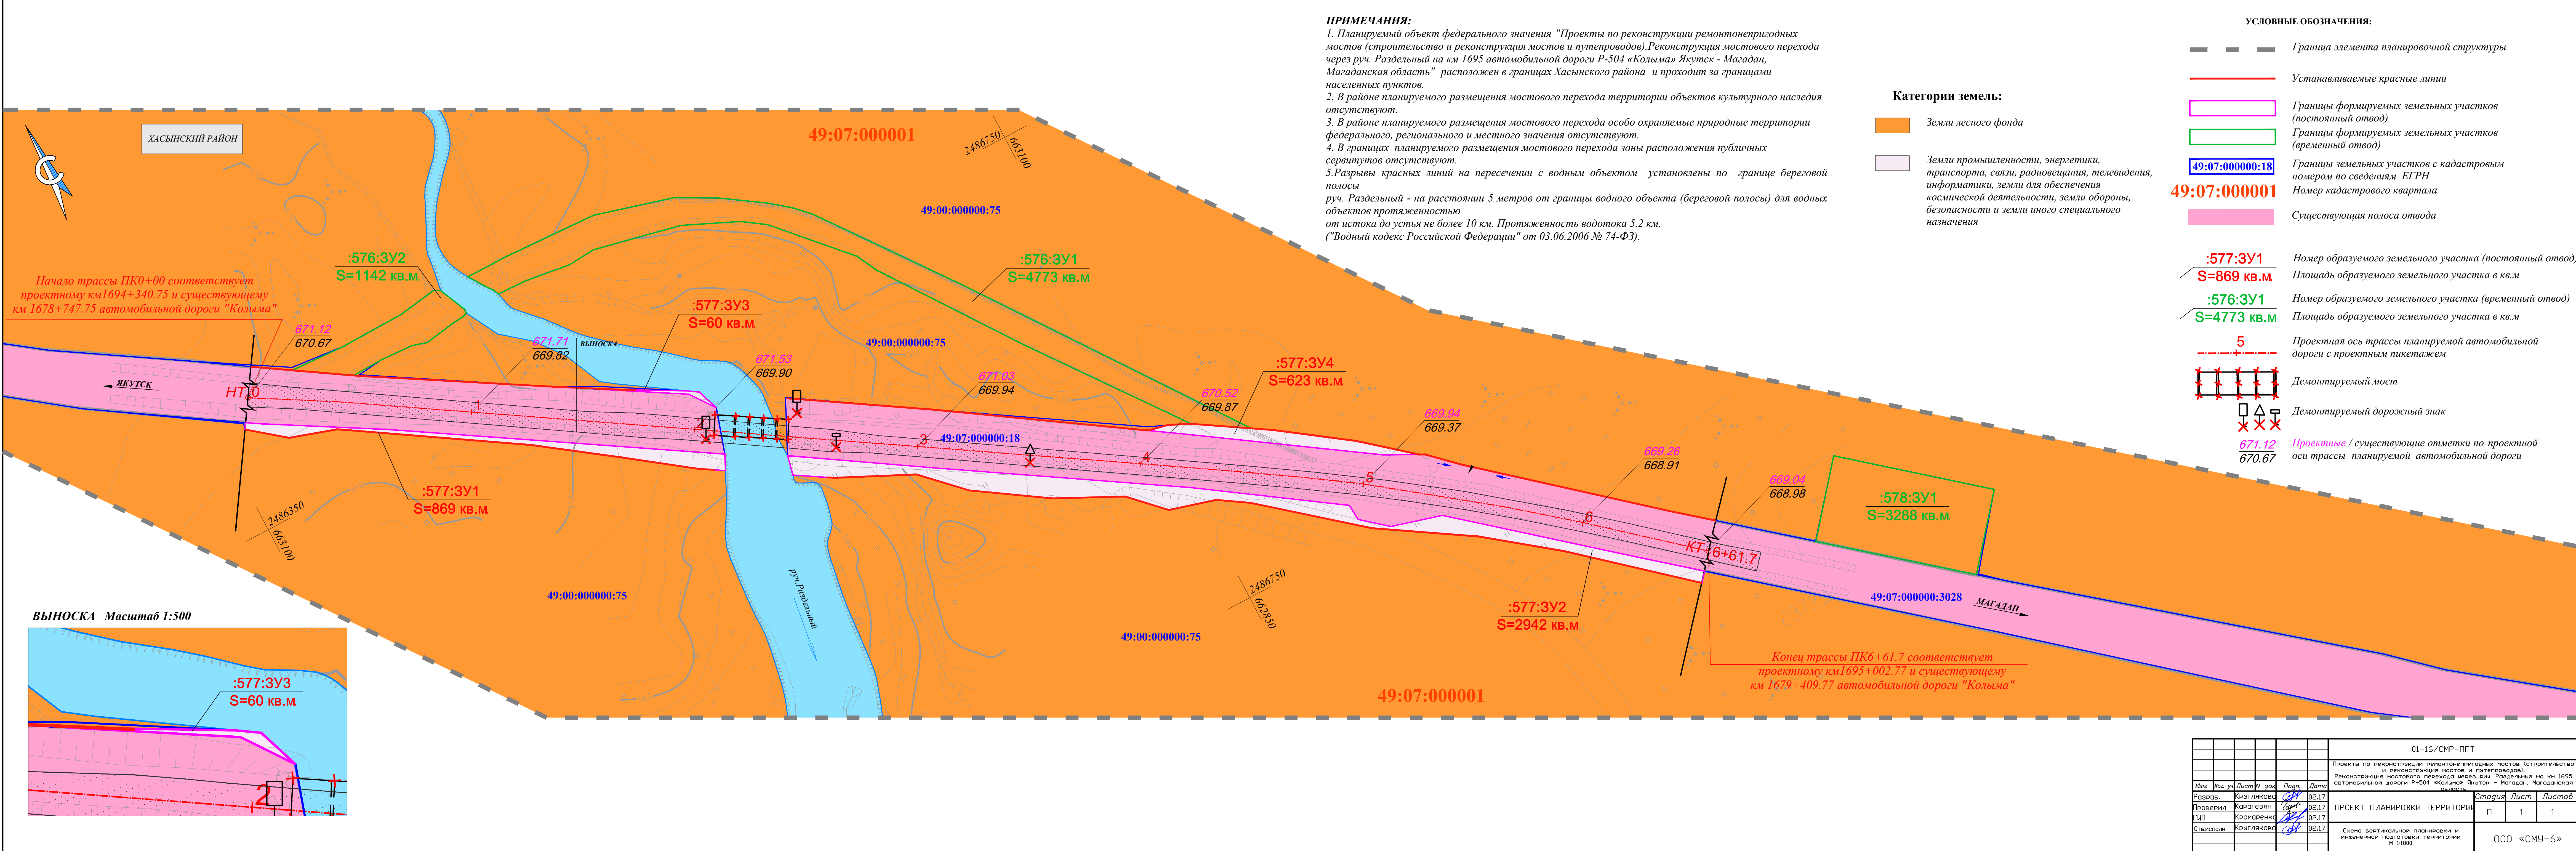

ПРИМЕЧАНИЯ:


1. Планируемый объект федерального значения "Проекты по реконструкции ремонтонепригодных мостов (строительство и реконструкция мостов и путепроводов). Реконструкция мостового перехода через руч. Раздельный на км 1695 автомобильной дороги Р-504 «Колыма» Якутск - Магадан, Магаданская область" расположен в границах Хасынского района и проходит за границами населенных пунктов.
2. В районе планируемого размещения мостового перехода территории объектов культурного наследия отсутствуют.
3. В районе планируемого размещения мостового перехода особо охраняемые природные территории федерального, регионального и местного значения отсутствуют.
4. В границах планируемого размещения мостового перехода зоны расположения публичных сервитутов отсутствуют.
5. Разрывы красных линий на пересечении с водным объектом установлены по границе береговой полосы руч. Раздельный - на расстоянии 5 метров от границы водного объекта (береговой полосы) для водных объектов протяженностью от истока до устья не более 10 км. Протяженность водотока 5,2 км. ("Водный кодекс Российской Федерации" от 03.06.2006 № 74-ФЗ).

- Категории земель:**
- Земли лесного фонда
 - Земли промышленности, энергетики, транспорта, связи, радиовещания, телевидения, информатики, земли для обеспечения космической деятельности, земли обороны, безопасности и земли иного специального назначения

- УСЛОВНЫЕ ОБОЗНАЧЕНИЯ:**
- Граница элемента планировочной структуры
 - Устанавливаемые красные линии
 - Границы формируемых земельных участков (постоянный отвод)
 - Границы формируемых земельных участков (временный отвод)
 - Границы земельных участков с кадастровым номером по сведениям ЕГРН
 - Номер кадастрового квартала
 - Существующая полоса отвода
 - Номер образуемого земельного участка (постоянный отвод)
 - Площадь образуемого земельного участка в кв.м
 - Номер образуемого земельного участка (временный отвод)
 - Площадь образуемого земельного участка в кв.м
 - Проектная ось трассы планируемой автомобильной дороги с проектным пикетажем
 - Демонтируемый мост
 - Демонтируемый дорожный знак
 - Проектные / существующие отметки по проектной оси трассы планируемой автомобильной дороги

Начало трассы ПК0+00 соответствует проектному км1694+340.75 и существующему км 1678+747.75 автомобильной дороги "Колыма"

Конец трассы ПК6+61.7 соответствует проектному км1695+002.77 и существующему км 1679+409.77 автомобильной дороги "Колыма"

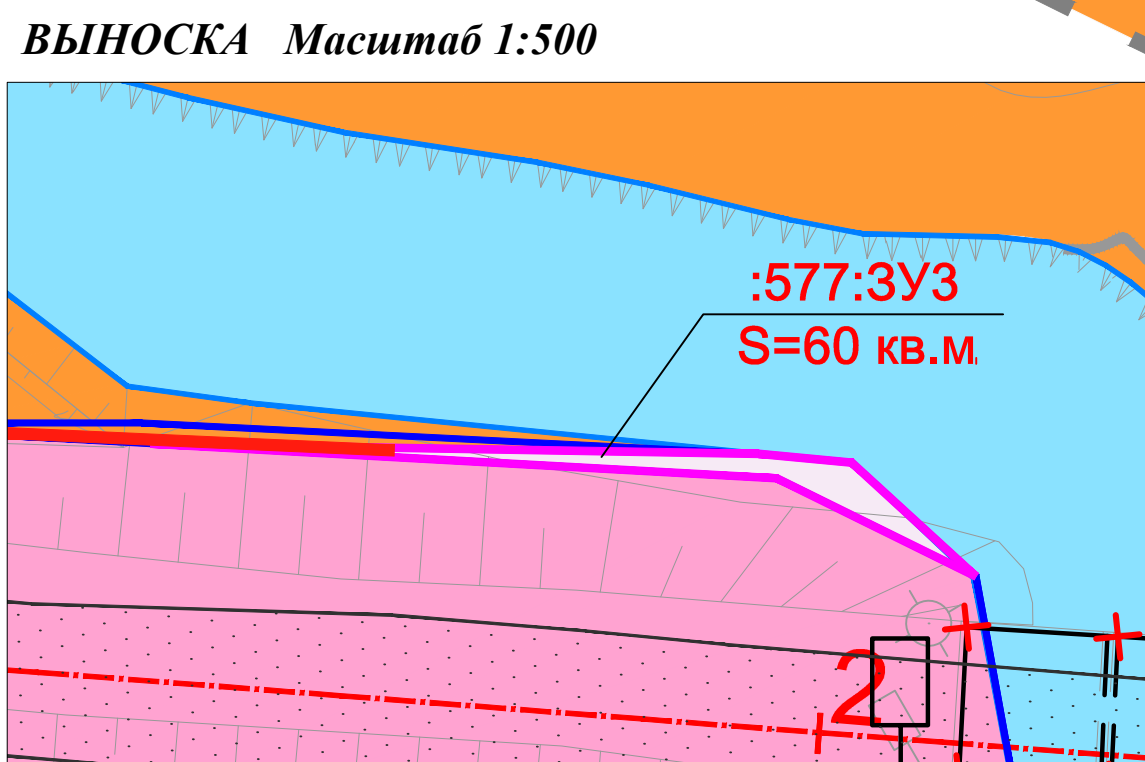

						01-16/СМР-ППТ		
						Проекты по реконструкции ремонтонепригодных мостов (строительство и реконструкция мостов и путепроводов). Реконструкция мостового перехода через руч. Раздельный на км 1695 автомобильной дороги Р-504 «Колыма» Якутск - Магадан, Магаданская область		
Изм.	Кол. изм.	Лист	Ч. док.	Подп.	Дата	Статус	Лист	Листов
Разработ.	Круглякова	02.17				Проект	1	1
Проверил	Карагезян	02.17				Проверен		
ИП	Крамаренко	02.17				Исполнен		
Отв. исполн.	Круглякова	02.17				Схема вертикальной планировки и инженерной подготовки территории М 1:1000		
						000 «СМУ-6»		