


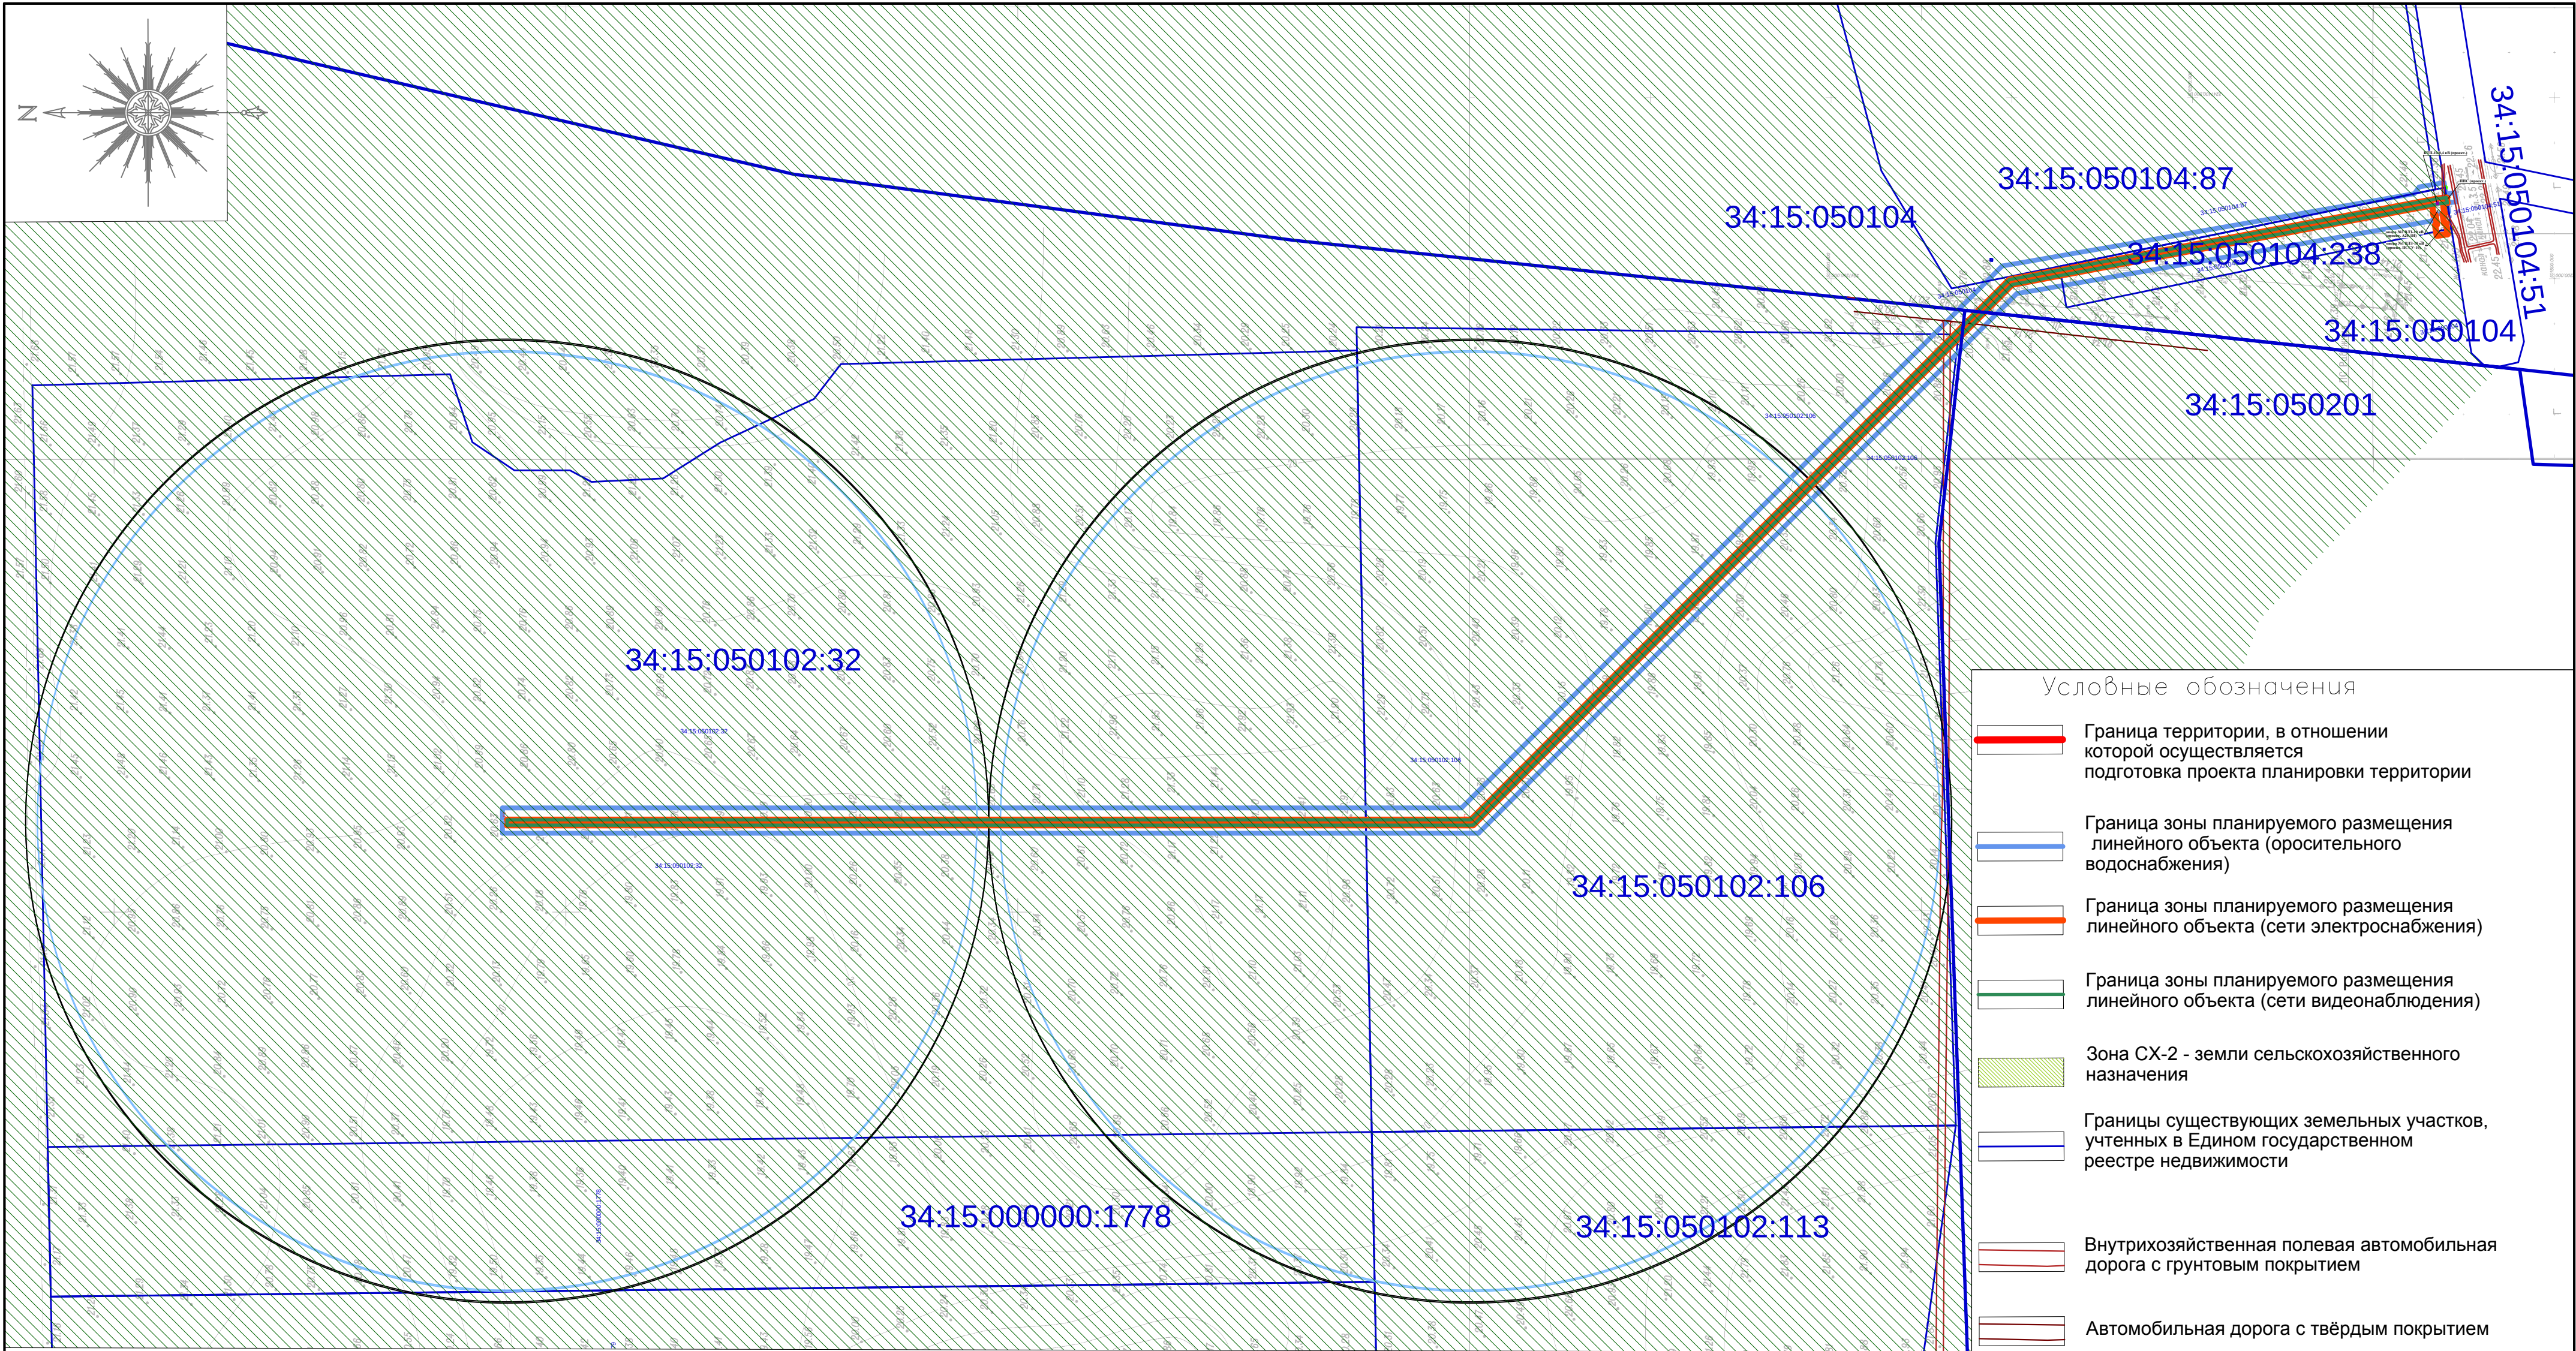

Условные обозначения

Граница территории, в отношении которой осуществляется подготовка проекта планировки территории

Граница зоны планируемого размещения линейного объекта (оросительного водоснабжения)

Граница зоны планируемого размещения линейного объекта (сети электроснабжения)

Граница зоны планируемого размещения линейного объекта (сети видеонаблюдения)

Зона СХ-2 - земли сельскохозяйственного назначения

Границы существующих земельных участков, учтенных в Едином государственном реестре недвижимости

Внутрихозяйственная полевая автомобильная дорога с грунтовым покрытием

Автомобильная дорога с твёрдым покрытием

Ведомость земельных кадастровых участков

Учетный номер (кадастровый)	Землепользователь	Правоустанавливающие документы	Вид права	Площадь, м²	Цели использования
34:34:050102					
34:15:050102:32	Выборнов Владимир Дмитриевич	34:15:050102:32-34/003/2017-1	Собственность	1215000+/-9645	Для организации крестьянского (фермерского) хозяйства
34:15:050102:106	Выборнов Владимир Дмитриевич	34-34/003-34/042/019/2016-893/2 от 28.10.2016	Собственность	569000+/-6600	Производство сельскохозяйственной продукции
34:34:050104					
34:15:050104:238	Выборнов Владимир Дмитриевич	Договор аренды 08.02.2019г №3	Аренда	20000	Для сельскохозяйственного производства (строительства насосной станции и трансформаторной подстанции

						01-19-ППТ.МО			
						Оросительная система "Радужная", расположенная в 1,5 км северо–восточнее посёлка Коммунар Коммунаровского сельского поселения Ленинского муниципального района Волгоградской области.			
Изм.	Кол.уч.	Лист	№ док.	Подп.	Дата	Проект планировки и проект межевания территории линейных объектов.	Стадия	Лист	Листов
ГИП		Завадская		Завадская	04.19		П	2	
Разработал		Глушкова		Глушкова	04.19	Схема использования территории в период подготовки проекта планировки территории. М 1:5000	ООО "ПРОМГРАЖДАНПРОЕКТ"		
Н.контр.		Завадская		Завадская	04.19				