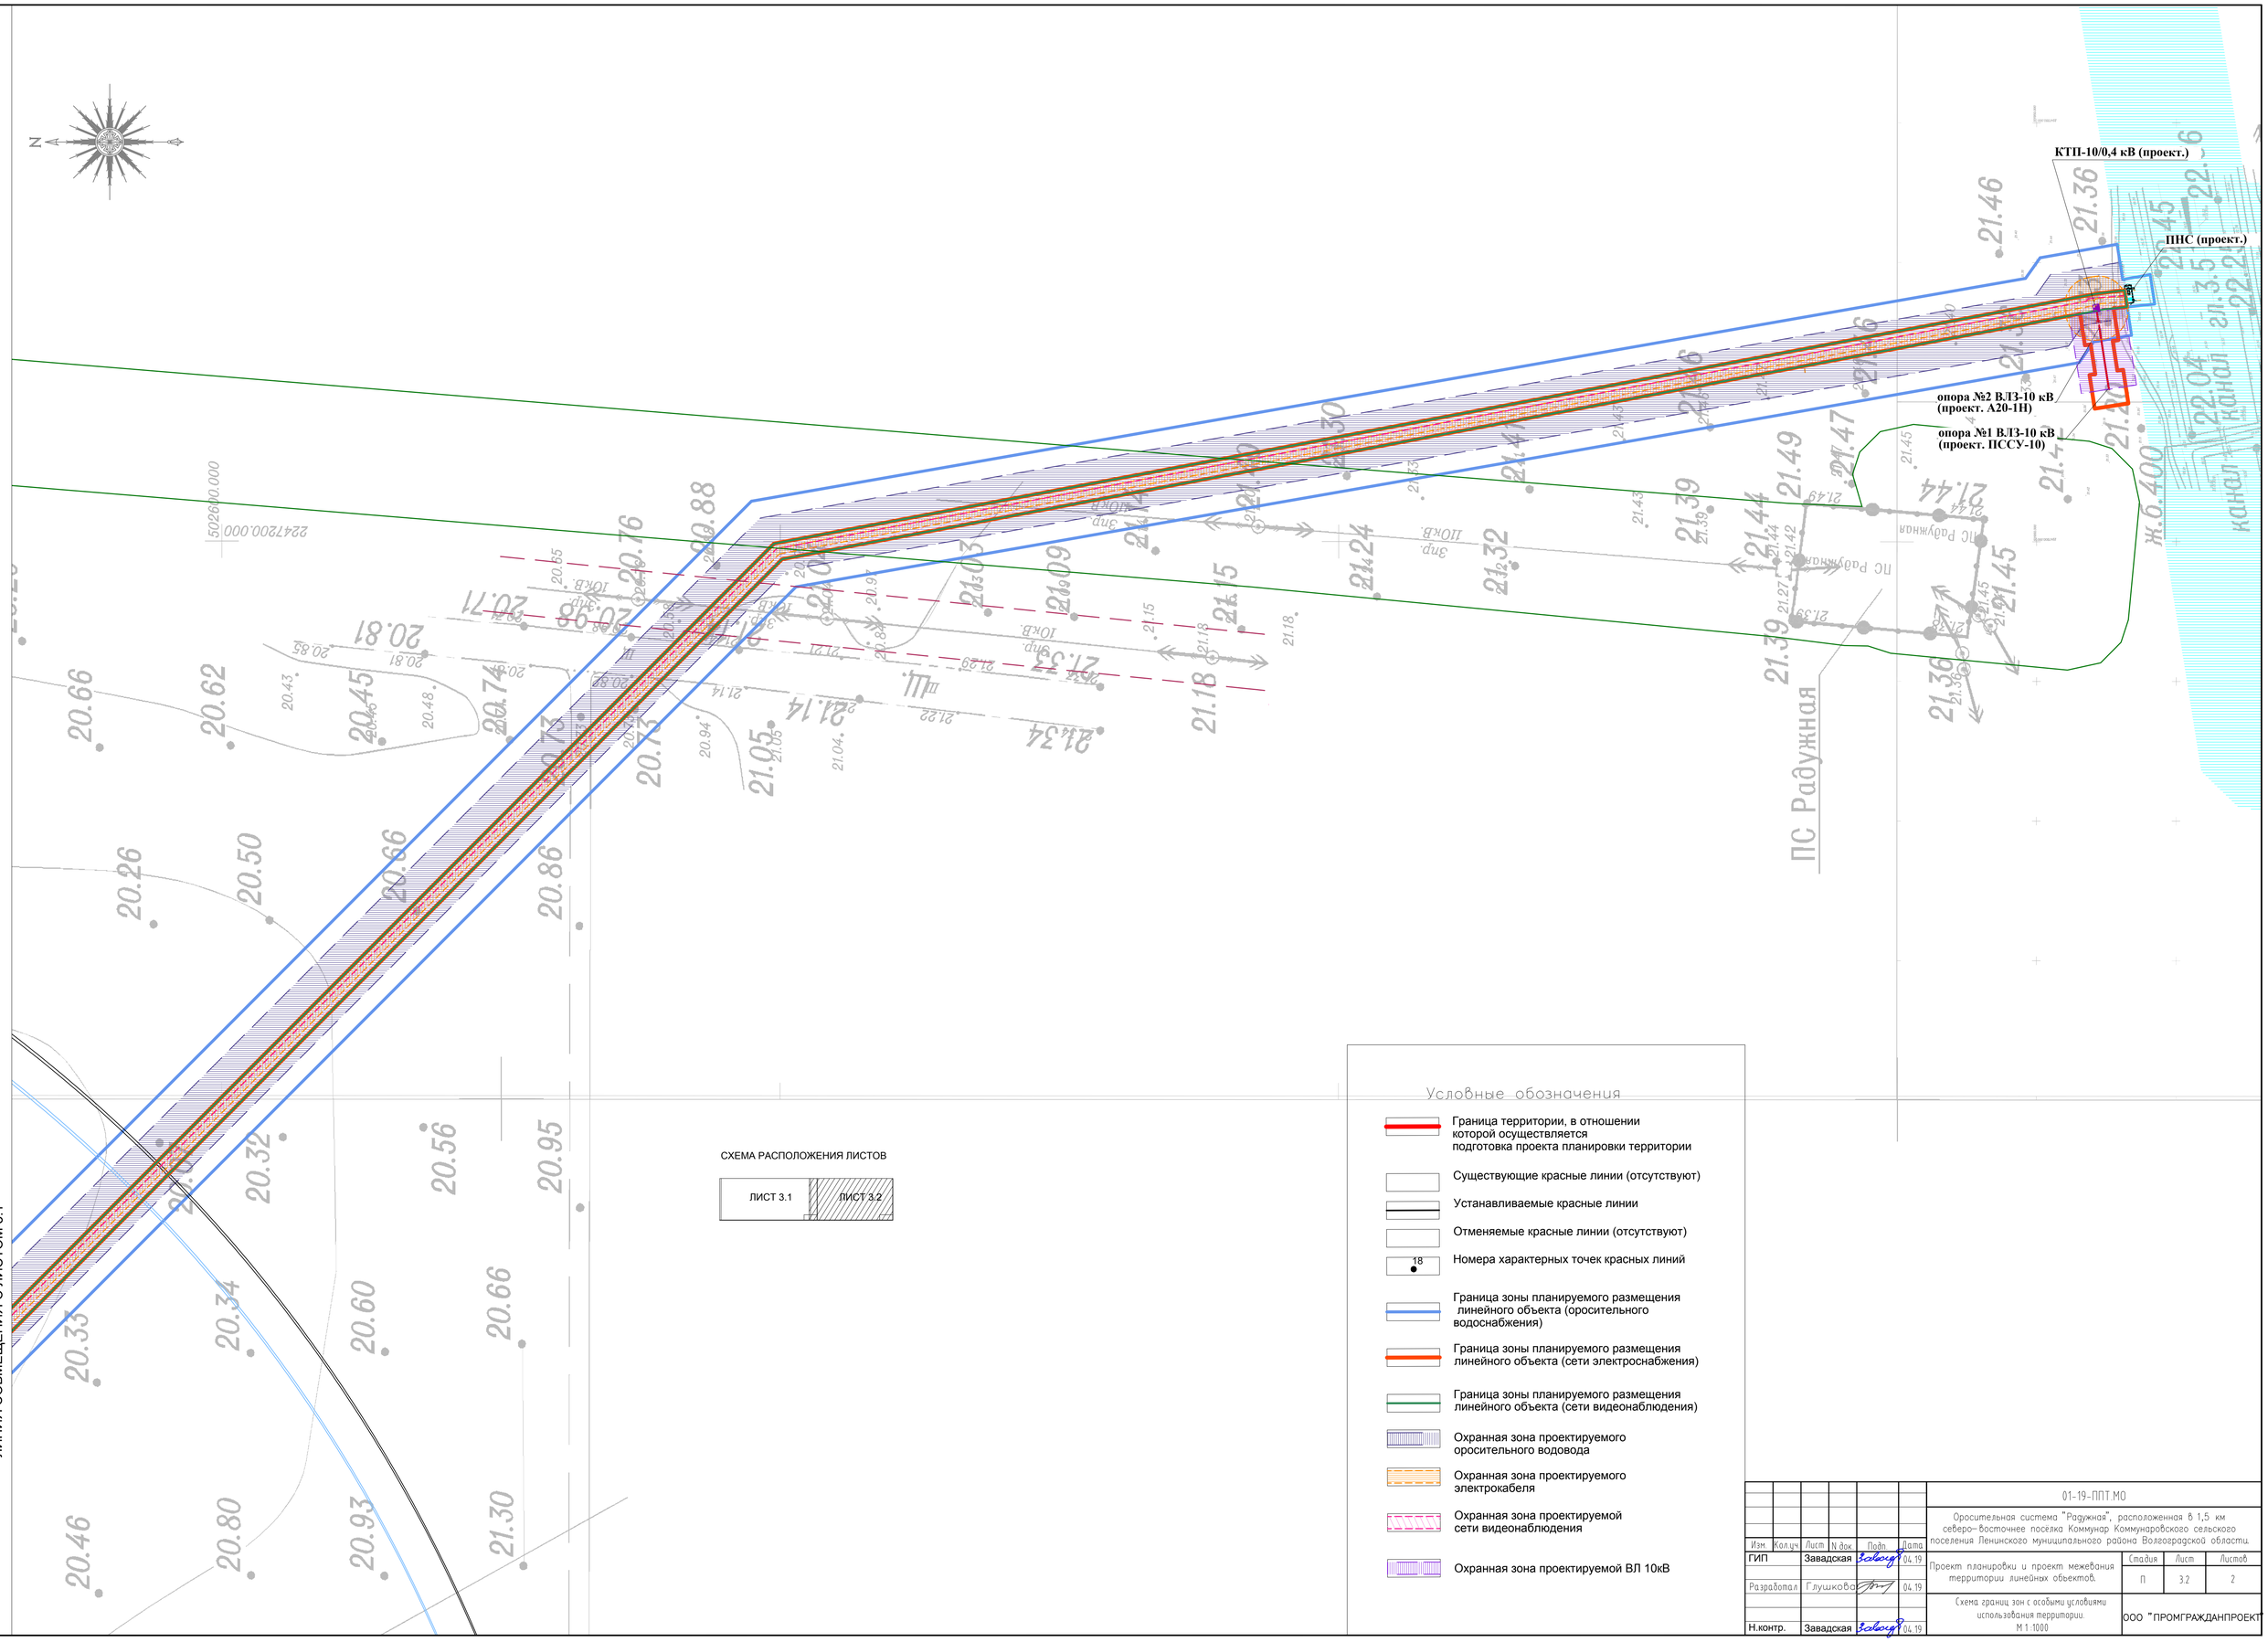

Изм.	Кол.уч.	Лист	N док.	Подп.	Дата	01-19-ППТ.МО
ГИП		Завадская			04.19	Оросительная система "Радужная", расположенная в 1,5 км северо-восточнее поселка Коммунар Коммунаровского сельского поселения Ленинского муниципального района Волгоградской области.
Разработал		Глушкова			04.19	Проект планировки и проект межевания территории линейных объектов.
Н.контр.		Завадская			04.19	Схема границ зон с особыми условиями использования территории. М 1:1000

Стадия	Лист	Листов
П	3.2	2

ООО "ПРОМГРАЖДАНПРОЕКТ"

Взам. инв. N | Подпись и дата | Инв.N подл.