


М 1:2000

ФРАГМЕНТ - 1

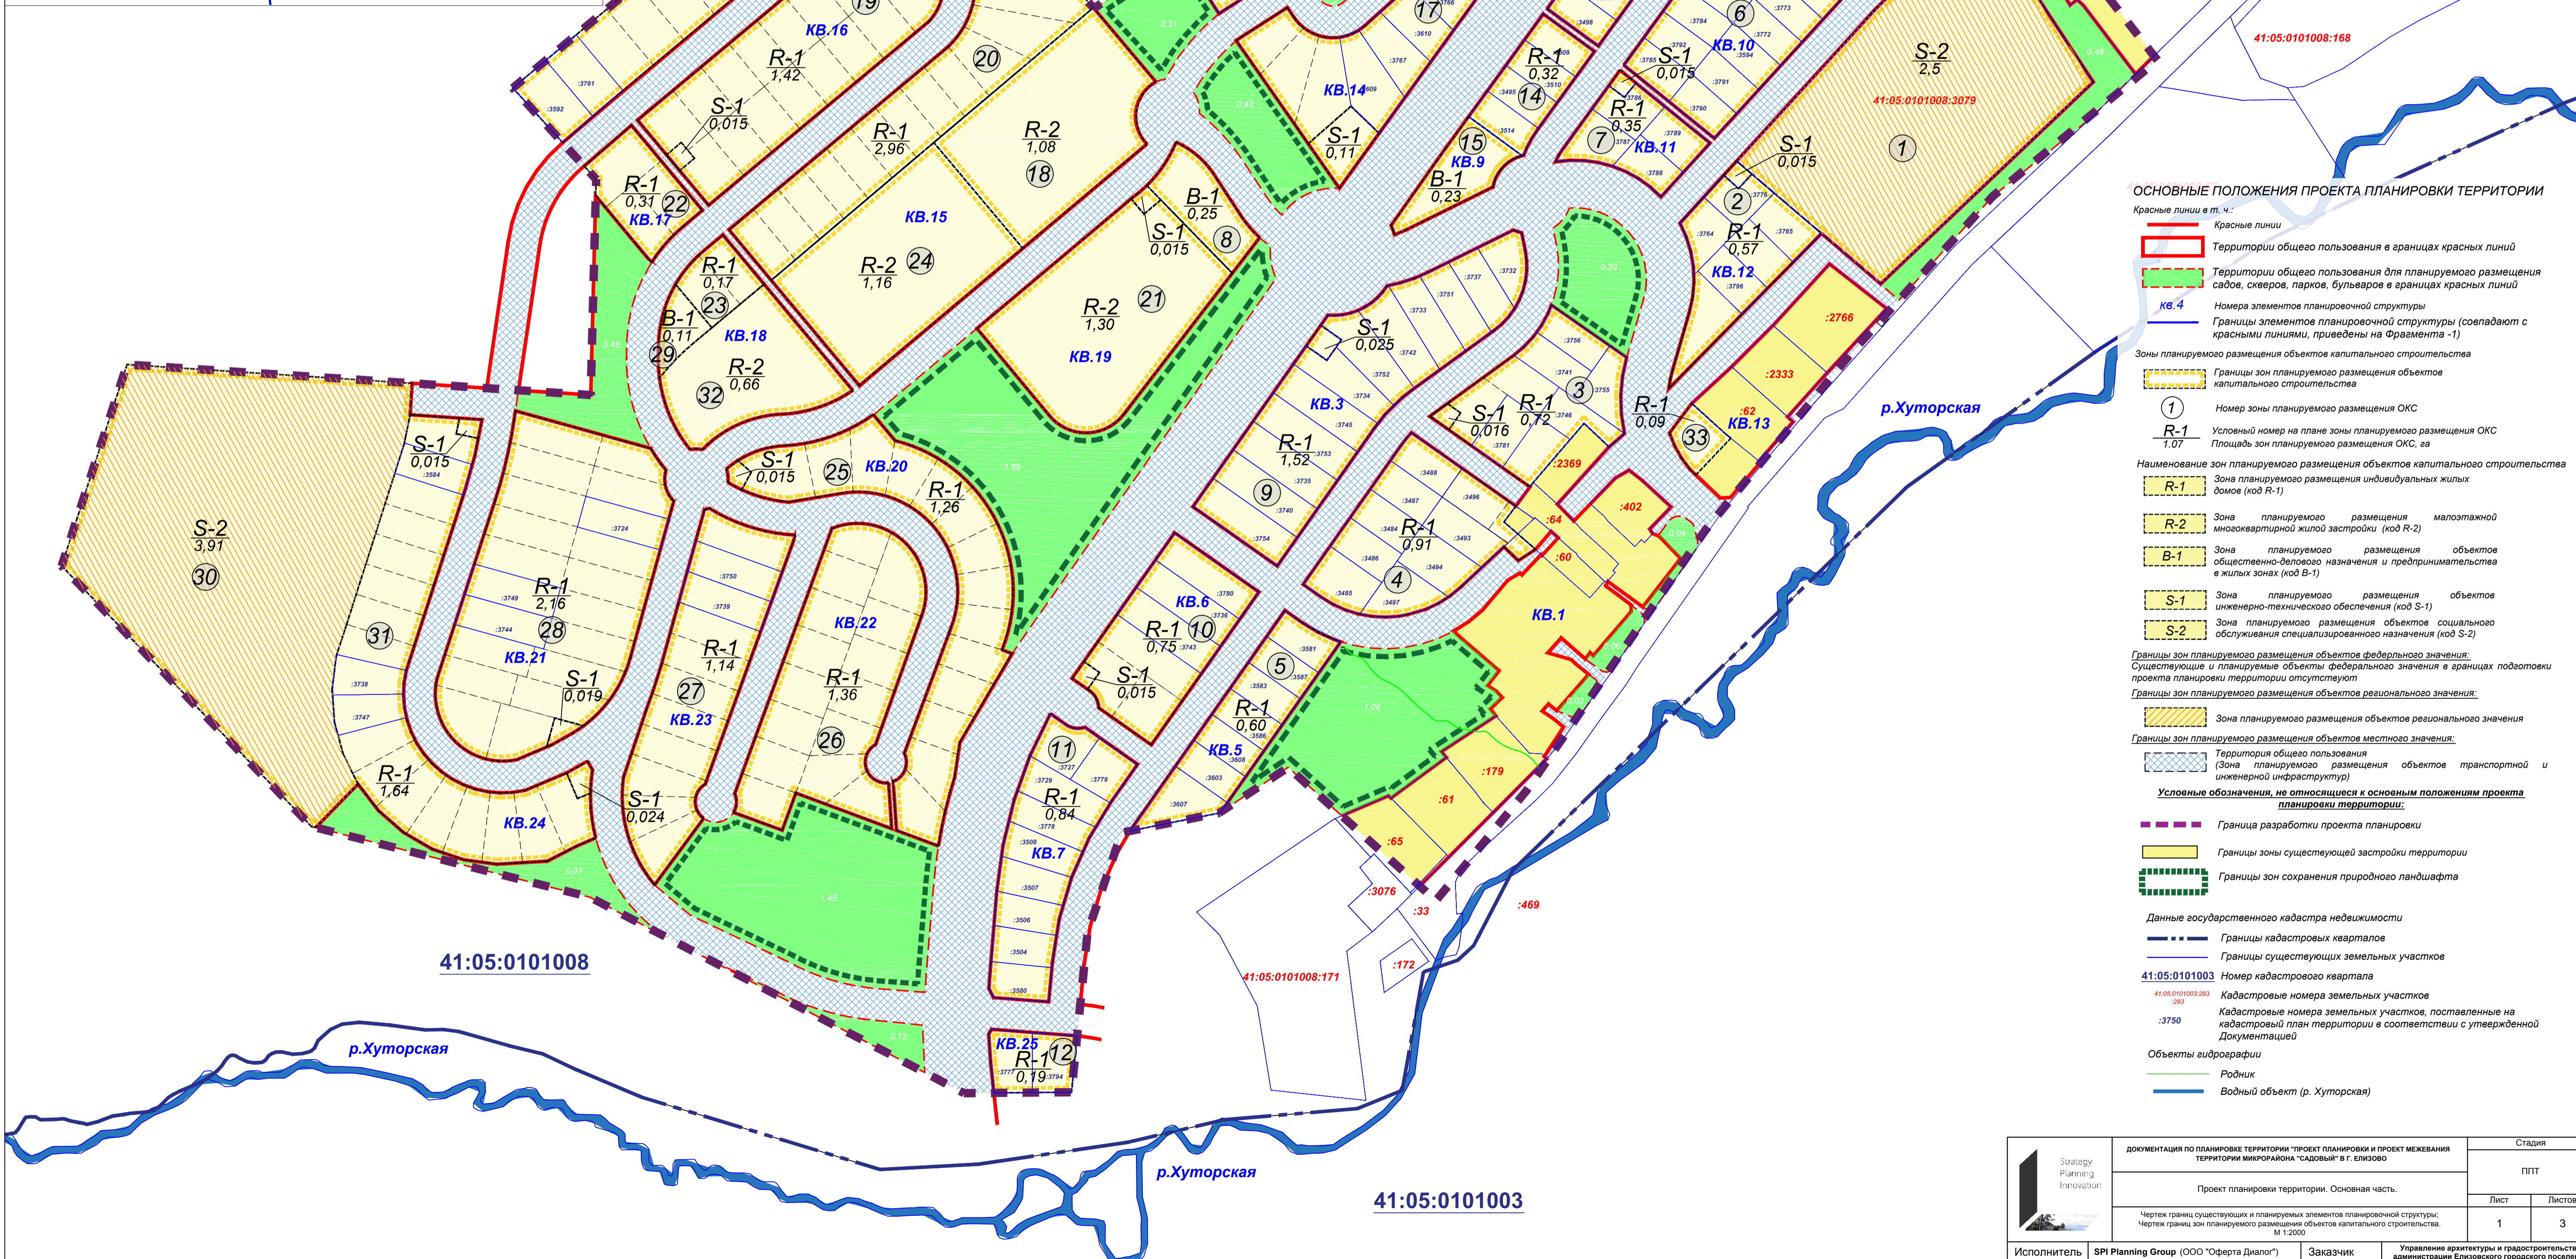

ОСНОВНЫЕ ПОЛОЖЕНИЯ ПРОЕКТА ПЛАНИРОВКИ ТЕРРИТОРИИ

- Красные линии в т. ч.:
- Красные линии
 - Территории общего пользования в границах красных линий
 - Территории общего пользования для планируемого размещения садов, скверов, парков, бульваров в границах красных линий
 - Кв. 4
 - Номера элементов планировочной структуры
 - Границы элементов планировочной структуры (совпадают с красными линиями, приведены на Фрагменте -1)
- Зоны планируемого размещения объектов капитального строительства
- Границы зон планируемого размещения объектов капитального строительства
 - 1 - Номер зоны планируемого размещения ОКС
 - R-1 - Условный номер на плане зоны планируемого размещения ОКС
 - 1.07 - Площадь зон планируемого размещения ОКС, кв
- Наименование зон планируемого размещения объектов капитального строительства
- R-1 - Зона планируемого размещения индивидуальных жилых домов (код R-1)
 - R-2 - Зона планируемого размещения малоэтажной многоквартирной жилой застройки (код R-2)
 - B-1 - Зона планируемого размещения объектов общественно-делового назначения и предпринимательства в жилых зонах (код B-1)
 - S-1 - Зона планируемого размещения объектов инженерно-технического обеспечения (код S-1)
 - S-2 - Зона планируемого размещения объектов социального обслуживания специализированного назначения (код S-2)
- Границы зон планируемого размещения объектов федерального значения:
- Существующие и планируемые объекты федерального значения в границах подготовки проекта планировки территории отсутствуют
- Границы зон планируемого размещения объектов регионального значения:
- Зона планируемого размещения объектов регионального значения
- Границы зон планируемого размещения объектов местного значения:
- Территория общего пользования (Зона планируемого размещения объектов транспортной и инженерной инфраструктуры)
- Условные обозначения, не относящиеся к основным положениям проекта планировки территории:
- Граница разработки проекта планировки
 - Границы зоны существующей застройки территории
 - Границы зон сохранения природного ландшафта
- Данные государственного кадастра недвижимости
- Границы кадастровых кварталов
 - Границы существующих земельных участков
- 41:05:0101003 - Номер кадастрового квартала
- 41:05:01003:283 - Кадастровые номера земельных участков
 - :3750 - Кадастровые номера земельных участков, поставленные на кадастровый план территории в соответствии с утвержденной Документацией
- Объекты гидрографии
- Родник
 - Водный объект (р. Хуморская)

	ДОКУМЕНТАЦИЯ ПО ПЛАНИРОВКЕ ТЕРРИТОРИИ "ПРОЕКТ ПЛАНИРОВКИ И ПРОЕКТ МЕЖЕВАНИЯ ТЕРРИТОРИИ МИКРОРАЙОНА "САДОВЫЙ" В Г. ЕЛИЗОВО	Стадия	
	Проект планировки территории. Основная часть.	П/П	
	Чертеж границ существующих и планируемых элементов планировочной структуры; Чертеж границ зон планируемого размещения объектов капитального строительства. М 1:2000	Лист 1 / Листов 3	
Исполнитель	SPI Planning Group (ООО "Оферта Диалог")	Заказчик	Управление архитектуры и градостроительства администрации Елизаовского городского поселения