


# ПРОЕКТ ПЛАНИРОВКИ ГРУППЫ ЖИЛОЙ ЗАСТРОЙКИ В ГРАНИЦАХ УЛИЦ В. КРУЧИНЫ, ГЕОФИЗИЧЕСКАЯ, СПОРТИВНАЯ, ЖУПАНОВСКАЯ В ГОРОДЕ ЕЛИЗОВО КАМЧАТСКОГО КРАЯ

СХЕМА ПЛАНИРОВОЧНОГО РЕШЕНИЯ РАЗВИТИЯ ТЕРРИТОРИИ С УКАЗАНИЕМ ФУНКЦИОНАЛЬНО-ПРОСТРАНСТВЕННОЙ ПЛАНИРОВОЧНОЙ СТРУКТУРЫ, УЛИЧНО-ДОРОЖНОЙ СЕТИ, ТЕРРИТОРИЙ, ПРЕДЛАГАЕМЫХ ДЛЯ РАЗМЕЩЕНИЯ РАЗЛИЧНЫХ ВИДОВ СТРОИТЕЛЬСТВА

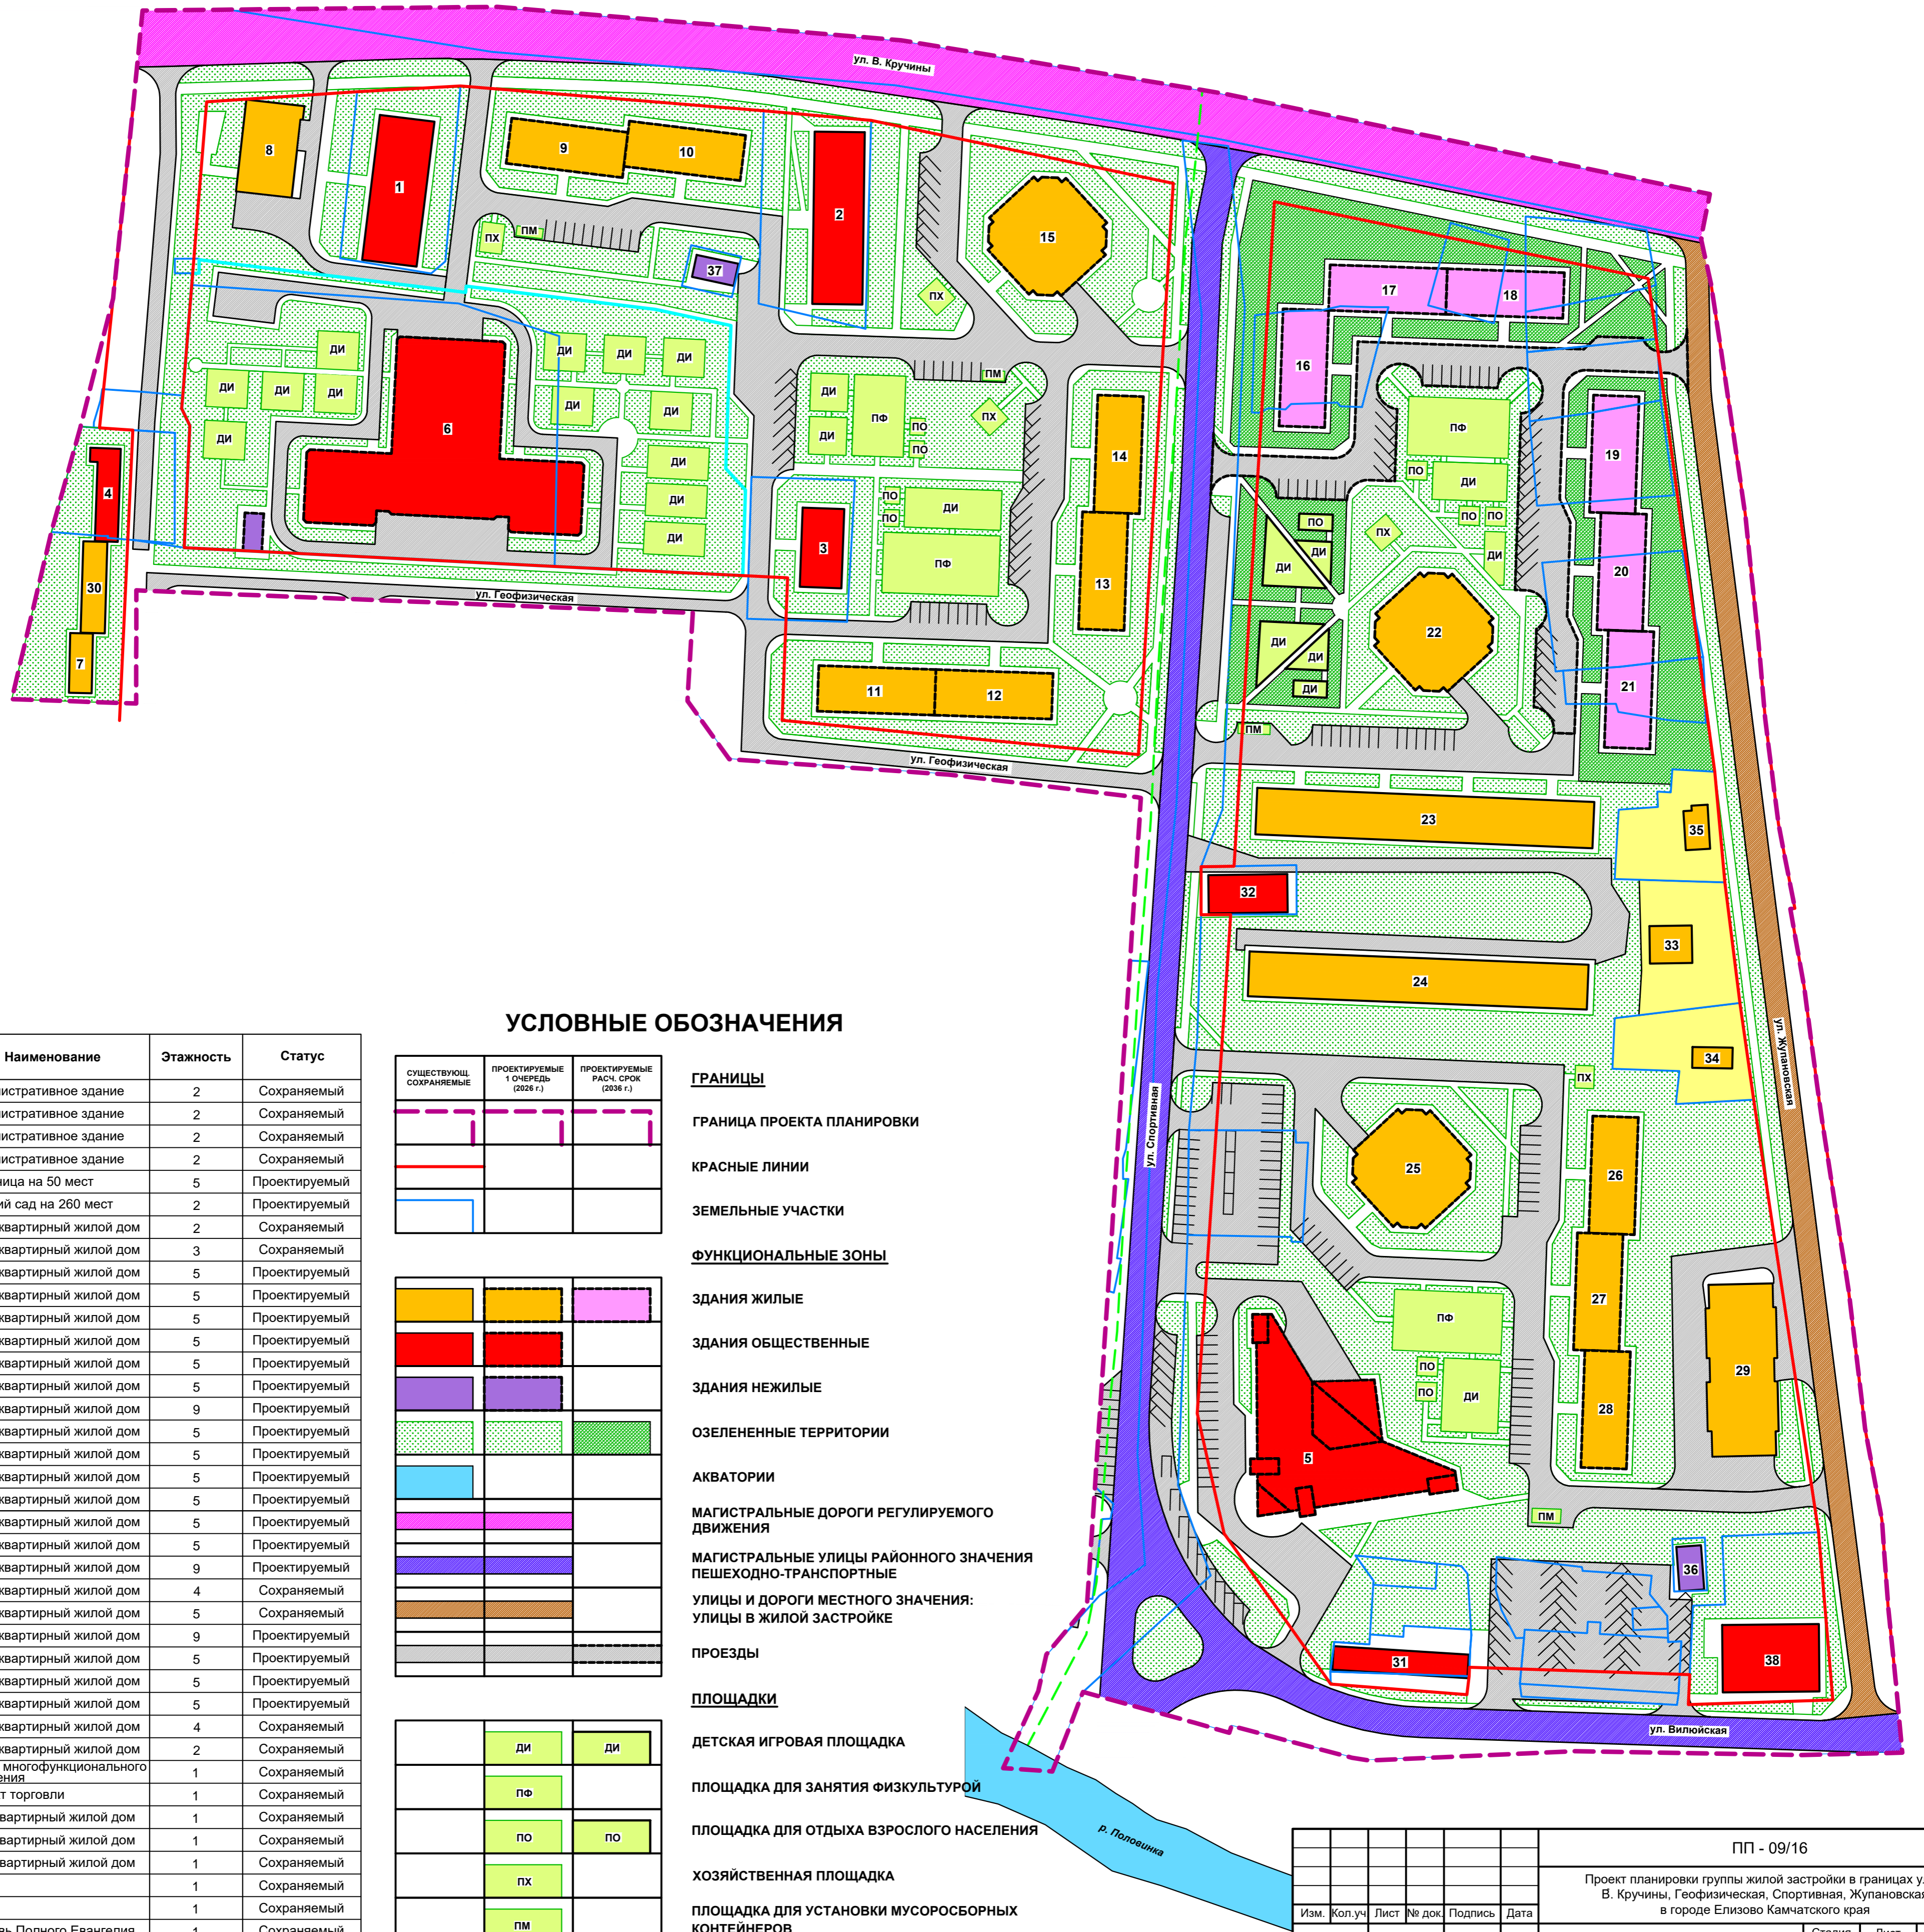

## УСЛОВНЫЕ ОБОЗНАЧЕНИЯ

Номер	Наименование	Этажность	Статус
1	Административное здание	2	Сохраняемый
2	Административное здание	2	Сохраняемый
3	Административное здание	2	Сохраняемый
4	Административное здание	2	Сохраняемый
5	Гостиница на 50 мест	5	Проектируемый
6	Детский сад на 260 мест	2	Проектируемый
7	Многоквартирный жилой дом	2	Сохраняемый
8	Многоквартирный жилой дом	3	Сохраняемый
9	Многоквартирный жилой дом	5	Проектируемый
10	Многоквартирный жилой дом	5	Проектируемый
11	Многоквартирный жилой дом	5	Проектируемый
12	Многоквартирный жилой дом	5	Проектируемый
13	Многоквартирный жилой дом	5	Проектируемый
14	Многоквартирный жилой дом	5	Проектируемый
15	Многоквартирный жилой дом	9	Проектируемый
16	Многоквартирный жилой дом	5	Проектируемый
17	Многоквартирный жилой дом	5	Проектируемый
18	Многоквартирный жилой дом	5	Проектируемый
19	Многоквартирный жилой дом	5	Проектируемый
20	Многоквартирный жилой дом	5	Проектируемый
21	Многоквартирный жилой дом	5	Проектируемый
22	Многоквартирный жилой дом	9	Проектируемый
23	Многоквартирный жилой дом	4	Сохраняемый
24	Многоквартирный жилой дом	5	Сохраняемый
25	Многоквартирный жилой дом	9	Проектируемый
26	Многоквартирный жилой дом	5	Проектируемый
27	Многоквартирный жилой дом	5	Проектируемый
28	Многоквартирный жилой дом	5	Проектируемый
29	Многоквартирный жилой дом	5	Проектируемый
30	Многоквартирный жилой дом	2	Сохраняемый
31	Объект многофункционального назначения	1	Сохраняемый
32	Объект торговли	1	Сохраняемый
33	Одноквартирный жилой дом	1	Сохраняемый
34	Одноквартирный жилой дом	1	Сохраняемый
35	Одноквартирный жилой дом	1	Сохраняемый
36	ТП	1	Сохраняемый
37	ТП	1	Сохраняемый
38	Церковь Полного Евангелия	1	Сохраняемый

СУЩЕСТВУЮЩ СОХРАНЯЕМЫЕ	ПРОЕКТИРУЕМЫЕ 1 ОЧЕРЕДЬ (2026 г.)	ПРОЕКТИРУЕМЫЕ РАСЧ. СРОК (2038 г.)

ЗДАНИЯ ЖИЛЫЕ	ЗДАНИЯ ОБЩЕСТВЕННЫЕ	ЗДАНИЯ НЕЖИЛЫЕ	ОЗЕЛЕНЕННЫЕ ТЕРРИТОРИИ	АКВАТОРИИ

МАГИСТРАЛЬНЫЕ ДОРОГИ РЕГУЛИРУЕМОГО ДВИЖЕНИЯ	МАГИСТРАЛЬНЫЕ УЛИЦЫ РАЙОННОГО ЗНАЧЕНИЯ ПЕШЕХОДНО-ТРАНСПОРТНЫЕ	УЛИЦЫ И ДОРОГИ МЕСТНОГО ЗНАЧЕНИЯ: УЛИЦЫ В ЖИЛОЙ ЗАСТРОЙКЕ	ПРОЕЗДЫ	ПЛОЩАДКИ

### ГРАНИЦЫ

ГРАНИЦА ПРОЕКТА ПЛАНИРОВКИ

КРАСНЫЕ ЛИНИИ

ЗЕМЕЛЬНЫЕ УЧАСТКИ

### ФУНКЦИОНАЛЬНЫЕ ЗОНЫ

ЗДАНИЯ ЖИЛЫЕ

ЗДАНИЯ ОБЩЕСТВЕННЫЕ

ЗДАНИЯ НЕЖИЛЫЕ

ОЗЕЛЕНЕННЫЕ ТЕРРИТОРИИ

АКВАТОРИИ

МАГИСТРАЛЬНЫЕ ДОРОГИ РЕГУЛИРУЕМОГО ДВИЖЕНИЯ

МАГИСТРАЛЬНЫЕ УЛИЦЫ РАЙОННОГО ЗНАЧЕНИЯ ПЕШЕХОДНО-ТРАНСПОРТНЫЕ

УЛИЦЫ И ДОРОГИ МЕСТНОГО ЗНАЧЕНИЯ: УЛИЦЫ В ЖИЛОЙ ЗАСТРОЙКЕ

ПРОЕЗДЫ

### ПЛОЩАДКИ

ДЕТСКАЯ ИГРОВАЯ ПЛОЩАДКА

ПЛОЩАДКА ДЛЯ ЗАНЯТИЯ ФИЗКУЛЬТУРОЙ

ПЛОЩАДКА ДЛЯ ОТДЫХА ВЗРОСЛОГО НАСЕЛЕНИЯ

ХОЗЯЙСТВЕННАЯ ПЛОЩАДКА

ПЛОЩАДКА ДЛЯ УСТАНОВКИ МУСОРОСБОРНЫХ КОНТЕЙНЕРОВ

ПП - 09/16				
Проект планировки группы жилой застройки в границах улиц В. Кручины, Геофизическая, Спортивная, Жупановская в городе Елизово Камчатского края				
Изм.	Кол.уч.	Лист	№ док.	Подпись

Материалы по обоснованию	Стадия	Лист	Листов
	ПП	8	12

Схема планировочного решения развития территории с указанием функционально-пространственной планировочной структуры улично-дорожной сети, территорий, предлагаемых для размещения различных видов строительства. Масштаб 1:1000