



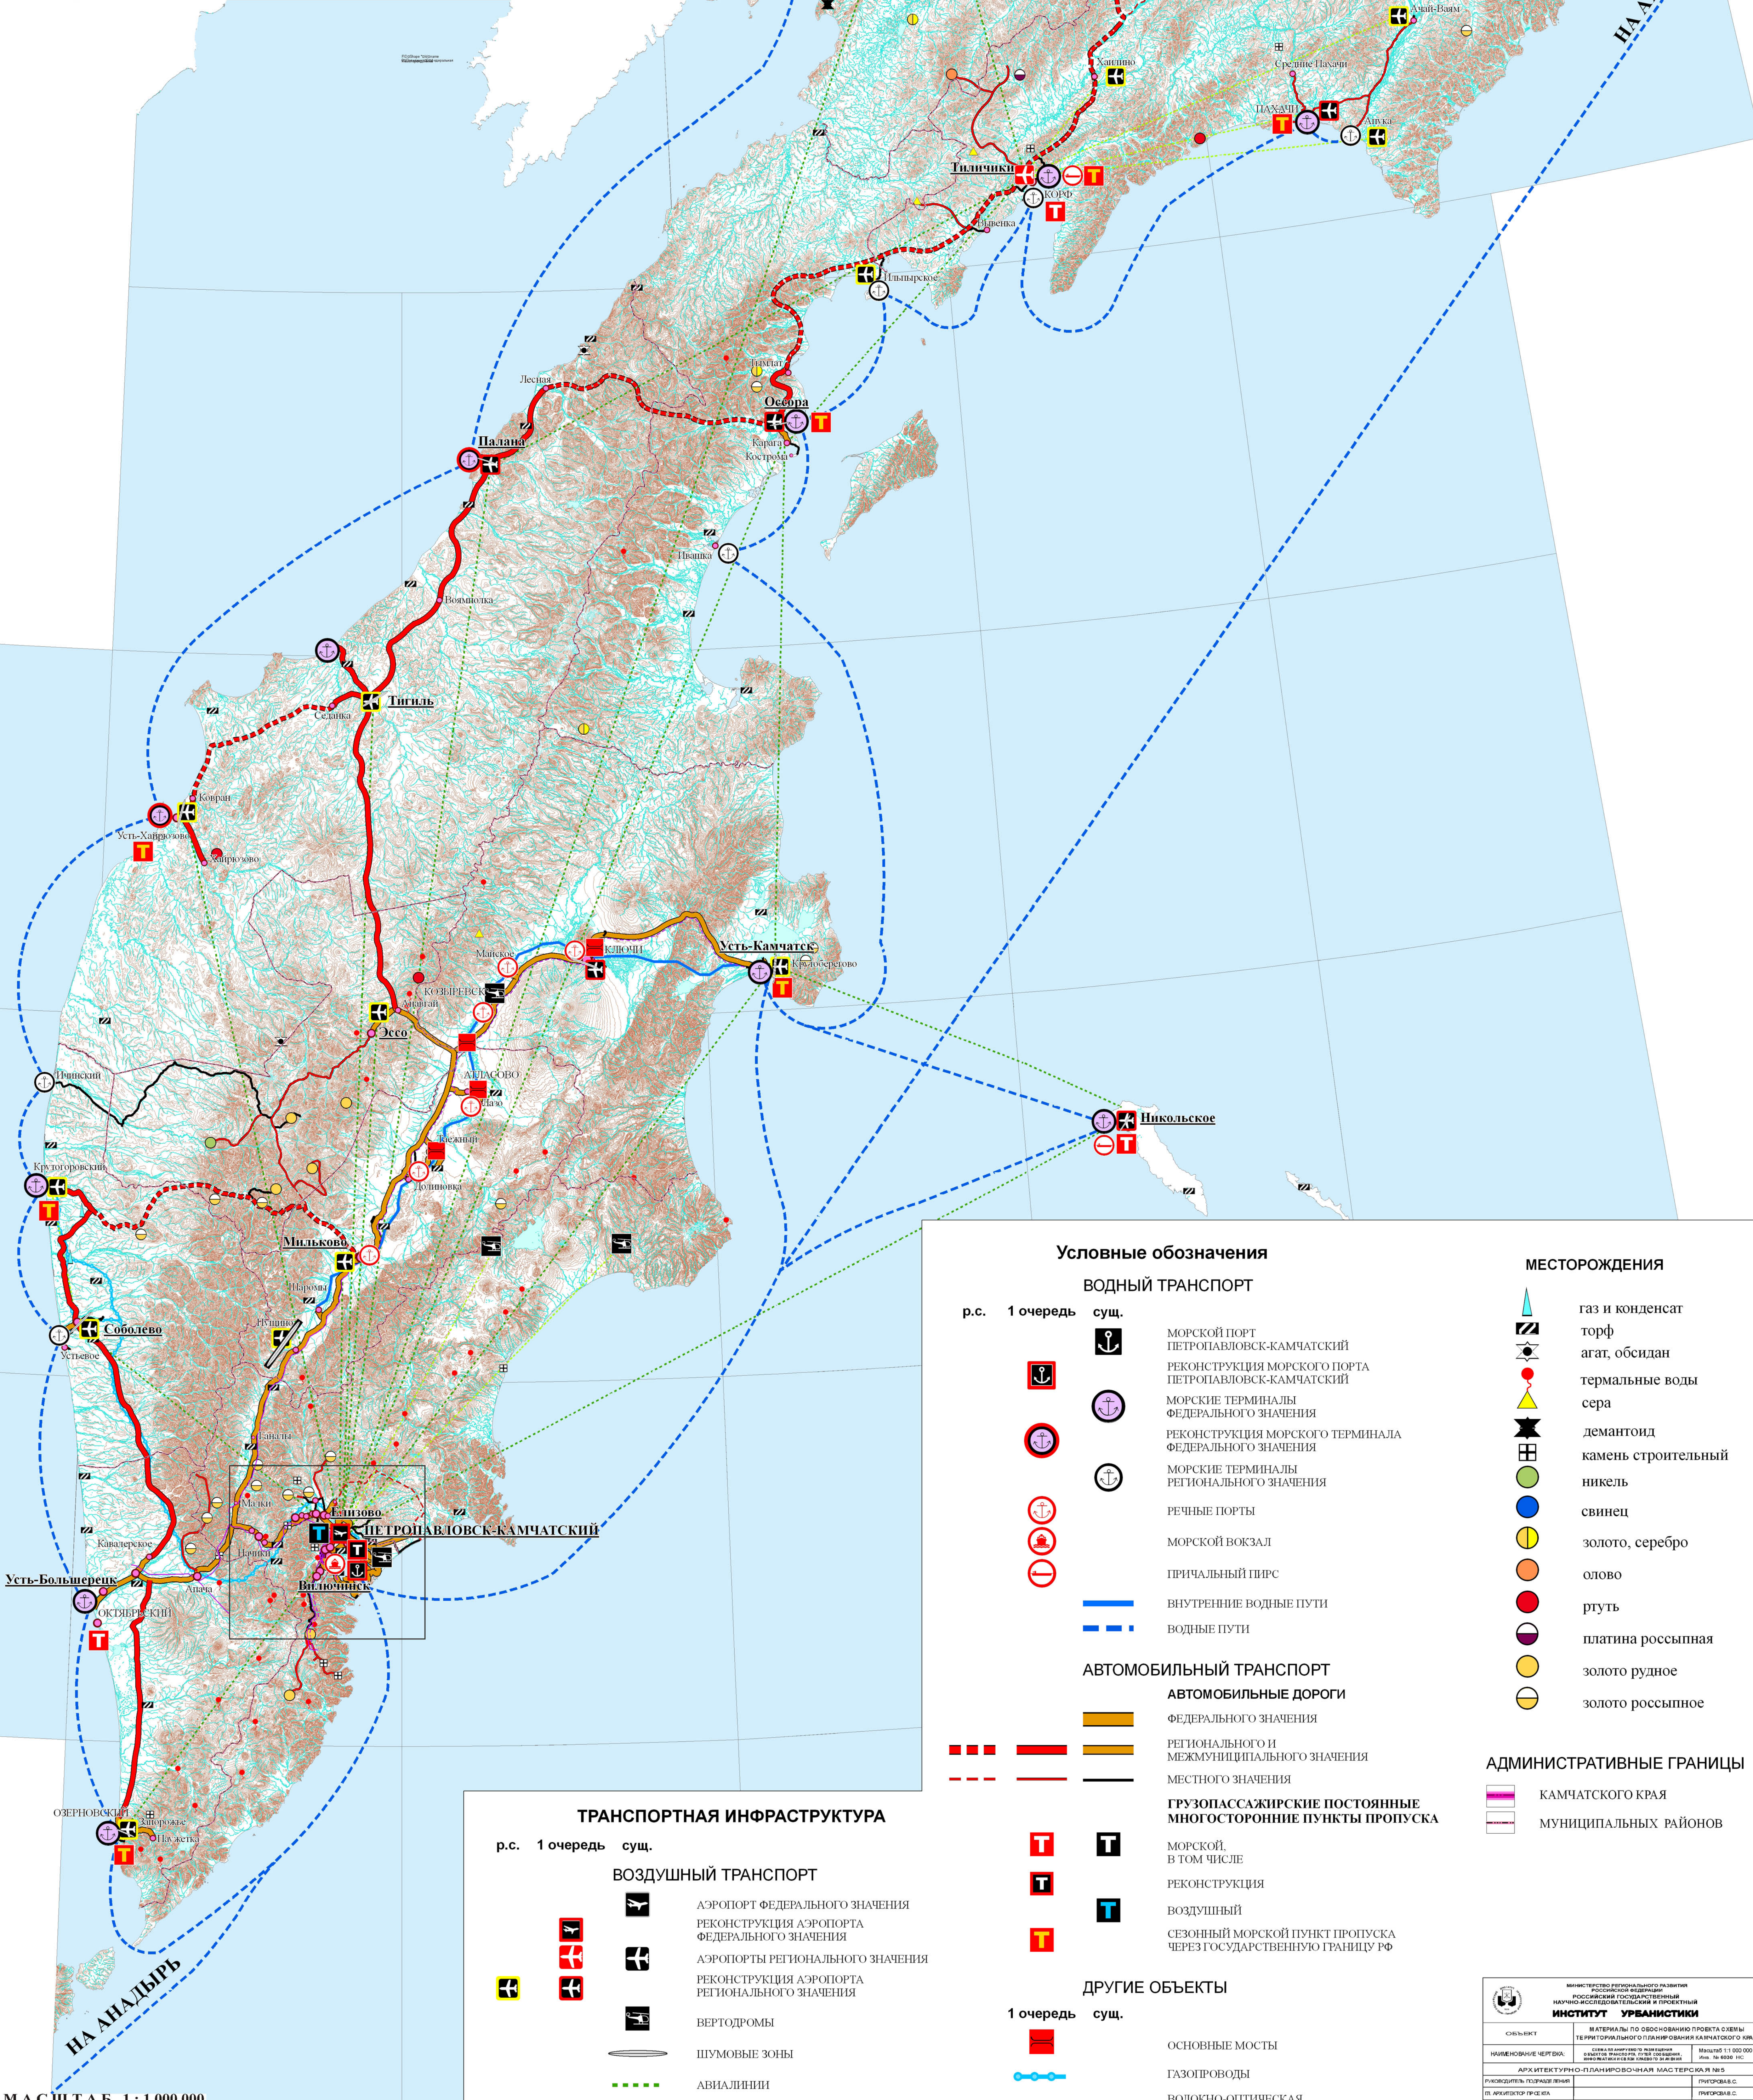

МАТЕРИАЛЫ ПО ОБОСНОВАНИЮ ПРОЕКТА СХЕМЫ ТЕРРИТОРИАЛЬНОГО ПЛАНИРОВАНИЯ КАМЧАТСКОГО КРАЯ


СХЕМА ПЛАНИРУЕМОГО РАЗМЕЩЕНИЯ ОБЪЕКТОВ ТРАНСПОРТА, ПУТЕЙ СООБЩЕНИЯ, ИНФОРМАТИКИ И СВЯЗИ КРАЕВОГО ЗНАЧЕНИЯ

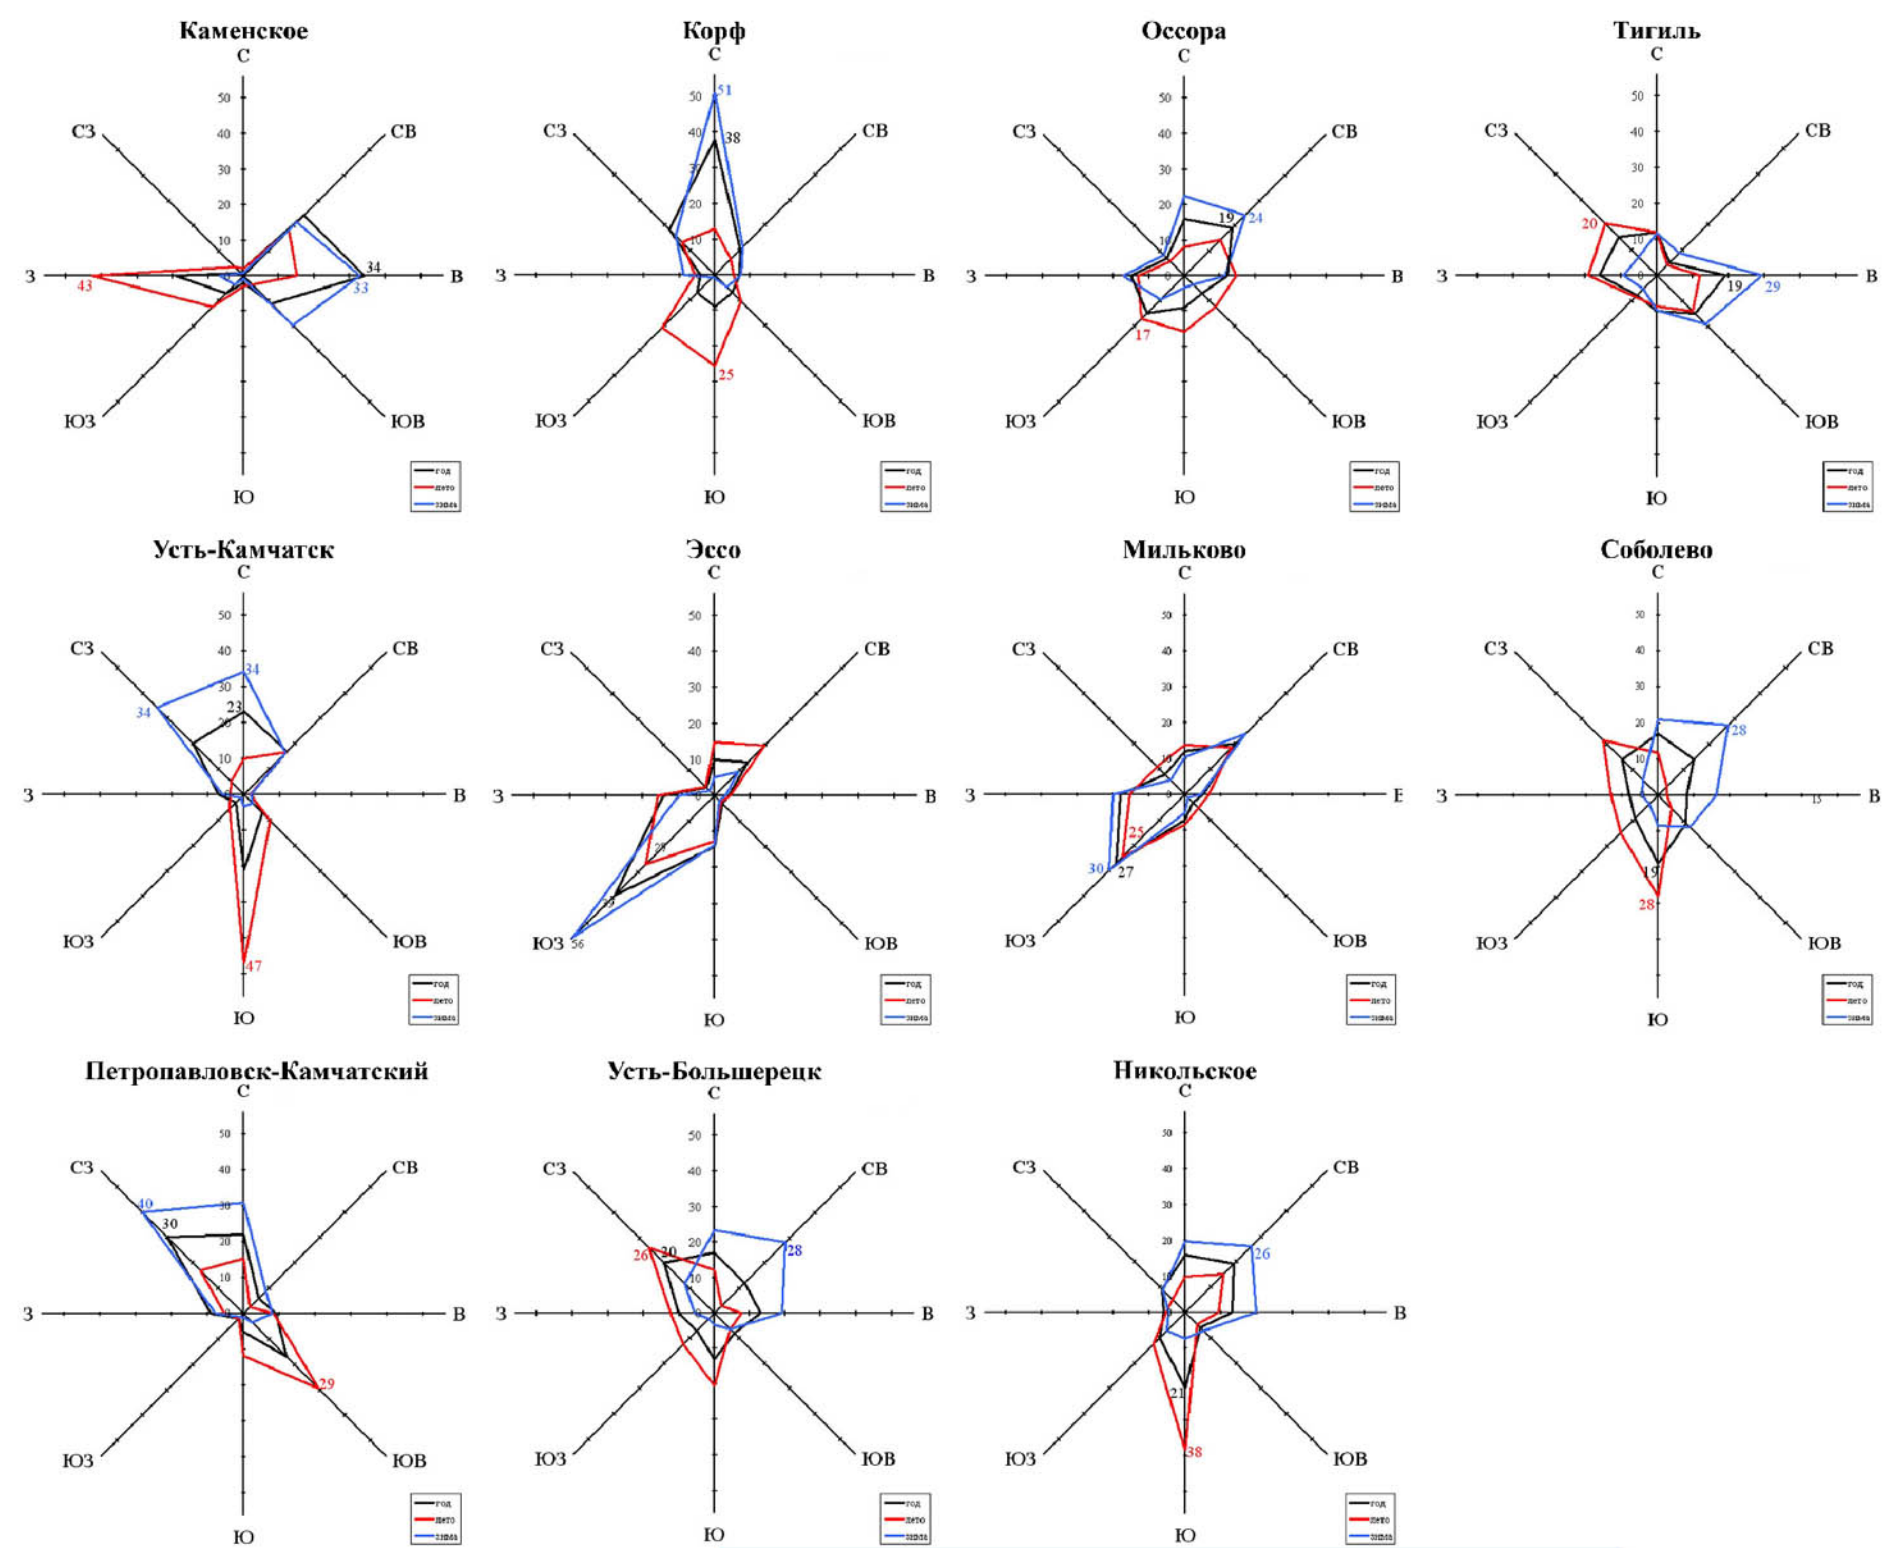

Условные обозначения

ВОДНЫЙ ТРАНСПОРТ

- р.с. 1 очередь сущ.
- МОРСКОЙ ПОРТ
 - РЕКОНСТРУКЦИЯ МОРСКОГО ПОРТА
 - МОРСКИЕ ТЕРМИНАЛЫ ФЕДЕРАЛЬНОГО ЗНАЧЕНИЯ
 - РЕКОНСТРУКЦИЯ МОРСКОГО ТЕРМИНАЛА ФЕДЕРАЛЬНОГО ЗНАЧЕНИЯ
 - МОРСКИЕ ТЕРМИНАЛЫ РЕГИОНАЛЬНОГО ЗНАЧЕНИЯ
 - РЕЧНЫЕ ПОРТЫ
 - МОРСКОЙ ВОКЗАЛ
 - ПРИЧАЛЬНЫЙ ПИРС
 - ВНУТРЕННИЕ ВОДНЫЕ ПУТИ
 - ВОДНЫЕ ПУТИ

АВТОМОБИЛЬНЫЙ ТРАНСПОРТ

АВТОМОБИЛЬНЫЕ ДОРОГИ

- ФЕДЕРАЛЬНОГО ЗНАЧЕНИЯ
- РЕГИОНАЛЬНОГО И МЕЖМУНИЦИПАЛЬНОГО ЗНАЧЕНИЯ
- МЕСТНОГО ЗНАЧЕНИЯ
- ГРУЗОПАССАЖИРСКИЕ ПОСТОЯННЫЕ МНОГОСТОРОННИЕ ПУНКТЫ ПРОПУСКА
- МОРСКОЙ, В ТОМ ЧИСЛЕ
- РЕКОНСТРУКЦИЯ
- ВОЗДУШНЫЙ
- СЕЗОННЫЙ МОРСКОЙ ПУНКТ ПРОПУСКА ЧЕРЕЗ ГОСУДАРСТВЕННУЮ ГРАНИЦУ РФ

ДРУГИЕ ОБЪЕКТЫ

- 1 очередь сущ.
- ОСНОВНЫЕ МОСТЫ
 - ГАЗОПРОВОДЫ
 - ВОЛОКНО-ОПТИЧЕСКАЯ ЛИНИЯ ПЕРЕДАЧ

МЕСТОРОЖДЕНИЯ

- газ и конденсат
- торф
- агат, обсидан
- термальные воды
- сера
- демантоид
- камень строительный
- никель
- свинец
- золото, серебро
- олово
- руть
- платина россыпная
- золото рудное
- золото россыпное

АДМИНИСТРАТИВНЫЕ ГРАНИЦЫ

- КАМЧАТСКОГО КРАЯ
- МУНИЦИПАЛЬНЫХ РАЙОНОВ

ТРАНСПОРТНАЯ ИНФРАСТРУКТУРА

р.с. 1 очередь сущ.

ВОЗДУШНЫЙ ТРАНСПОРТ

- АЭРОПОРТ ФЕДЕРАЛЬНОГО ЗНАЧЕНИЯ
- РЕКОНСТРУКЦИЯ АЭРОПОРТА ФЕДЕРАЛЬНОГО ЗНАЧЕНИЯ
- АЭРОПОРТЫ РЕГИОНАЛЬНОГО ЗНАЧЕНИЯ
- РЕКОНСТРУКЦИЯ АЭРОПОРТА РЕГИОНАЛЬНОГО ЗНАЧЕНИЯ
- ВЕРТОДРОМЫ
- ШУМОВЫЕ ЗОНЫ
- АВИАЛИНИИ
- ВЕРТОЛЕТНЫЕ ЛИНИИ

МАСШТАБ 1:1 000 000



МИНИСТЕРСТВО РЕГИОНАЛЬНОГО РАЗВИТИЯ РОССИЙСКОЙ ФЕДЕРАЦИИ ФЕДЕРАЛЬНОЕ АГЕНТСТВО ПО ТЕРРИТОРИАЛЬНОМУ ПЛАНИРОВАНИЮ НАУЧНО-ИССЛЕДОВАТЕЛЬСКИЙ И ПРОЕКТИРОВАТЕЛЬСКИЙ ИНСТИТУТ УРБАНИСТИКИ			
СЫБЕКТ	МАТЕРИАЛЫ ПО ОБОСНОВАНИЮ ПРОЕКТА СХЕМЫ ТЕРРИТОРИАЛЬНОГО ПЛАНИРОВАНИЯ КАМЧАТСКОГО КРАЯ	Масштаб 1:1 000 000	ИИИ-4-К-ИС
НАИМЕНОВАНИЕ ЧЕРТЕЖА	СХЕМА ПЛАНИРУЕМОГО РАЗМЕЩЕНИЯ ОБЪЕКТОВ ТРАНСПОРТА, ПУТЕЙ СООБЩЕНИЯ, ИНФОРМАТИКИ И СВЯЗИ КРАЕВОГО ЗНАЧЕНИЯ	ИИИ-4-К-ИС	
