


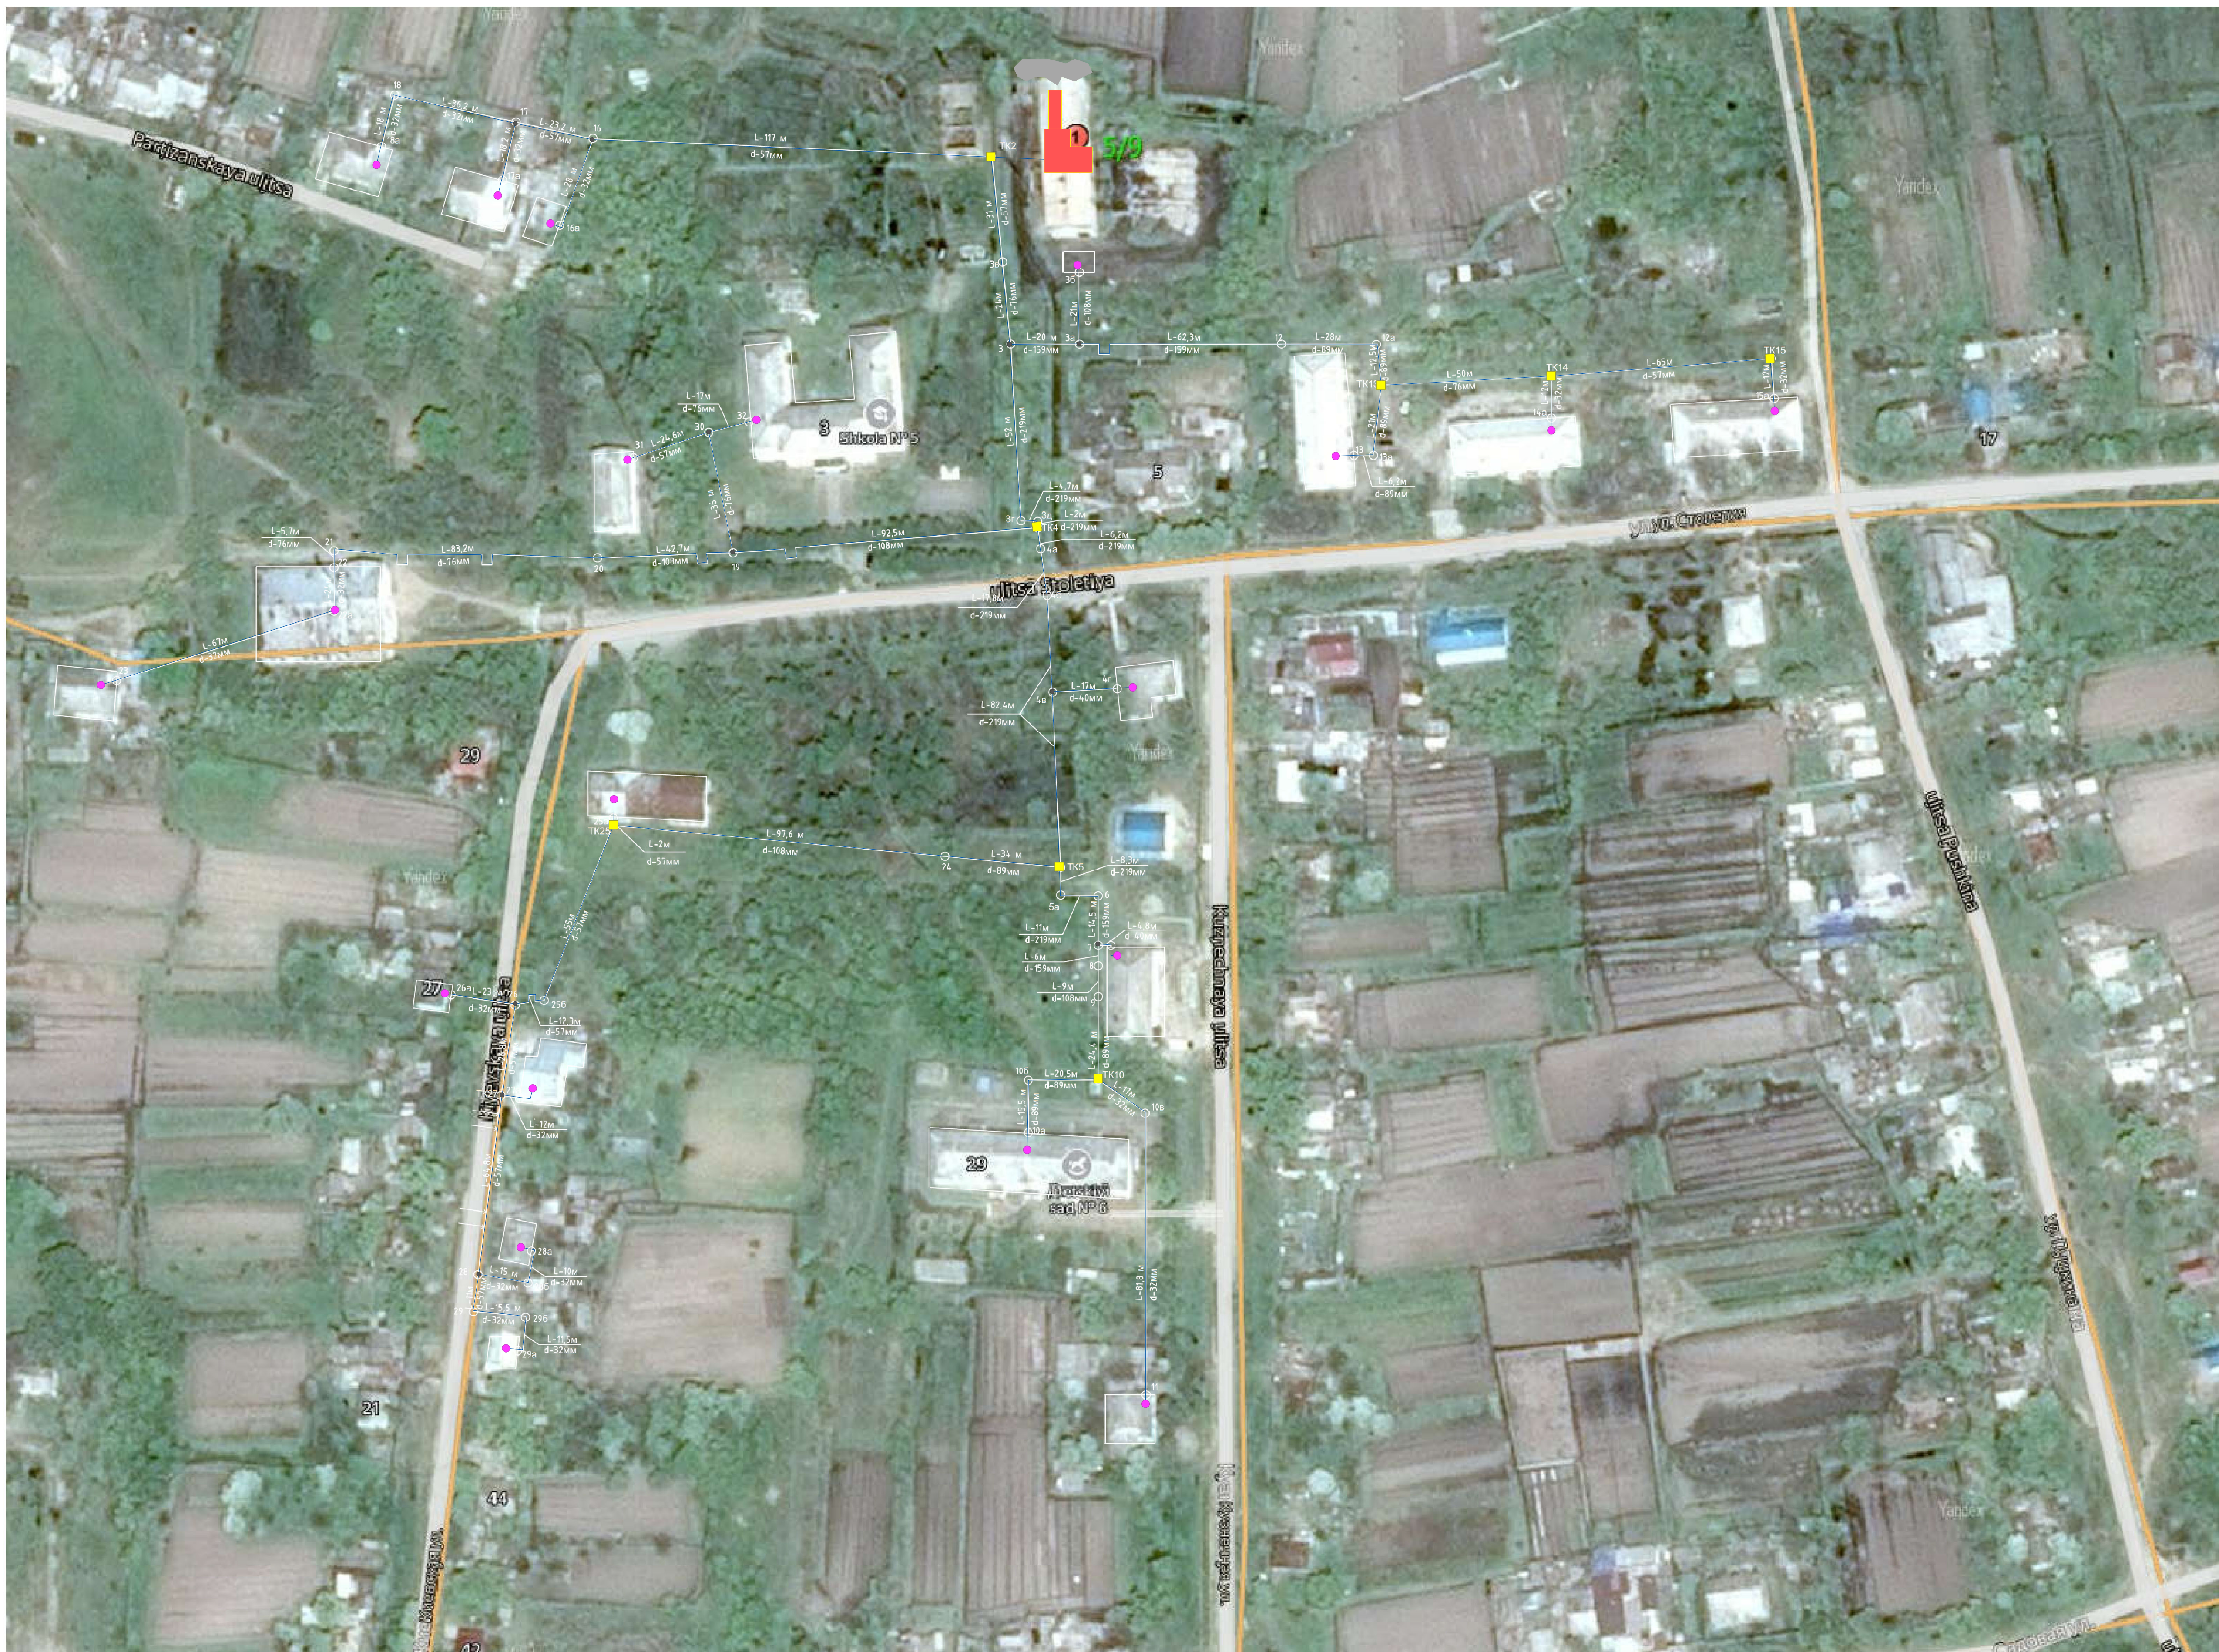

						Администрация Ханкайского муниципального округа Приморского края		
						Схема теплоснабжения Ханкайского муниципального округа Приморского края		
Изм.	Коп.у	Лист	№ до	Подп.	Дата			
						Схема теплоснабжения Котельной 5/9		
						Стация	Лист	Листов
							1	1
						ООО "Интерстрой"		