


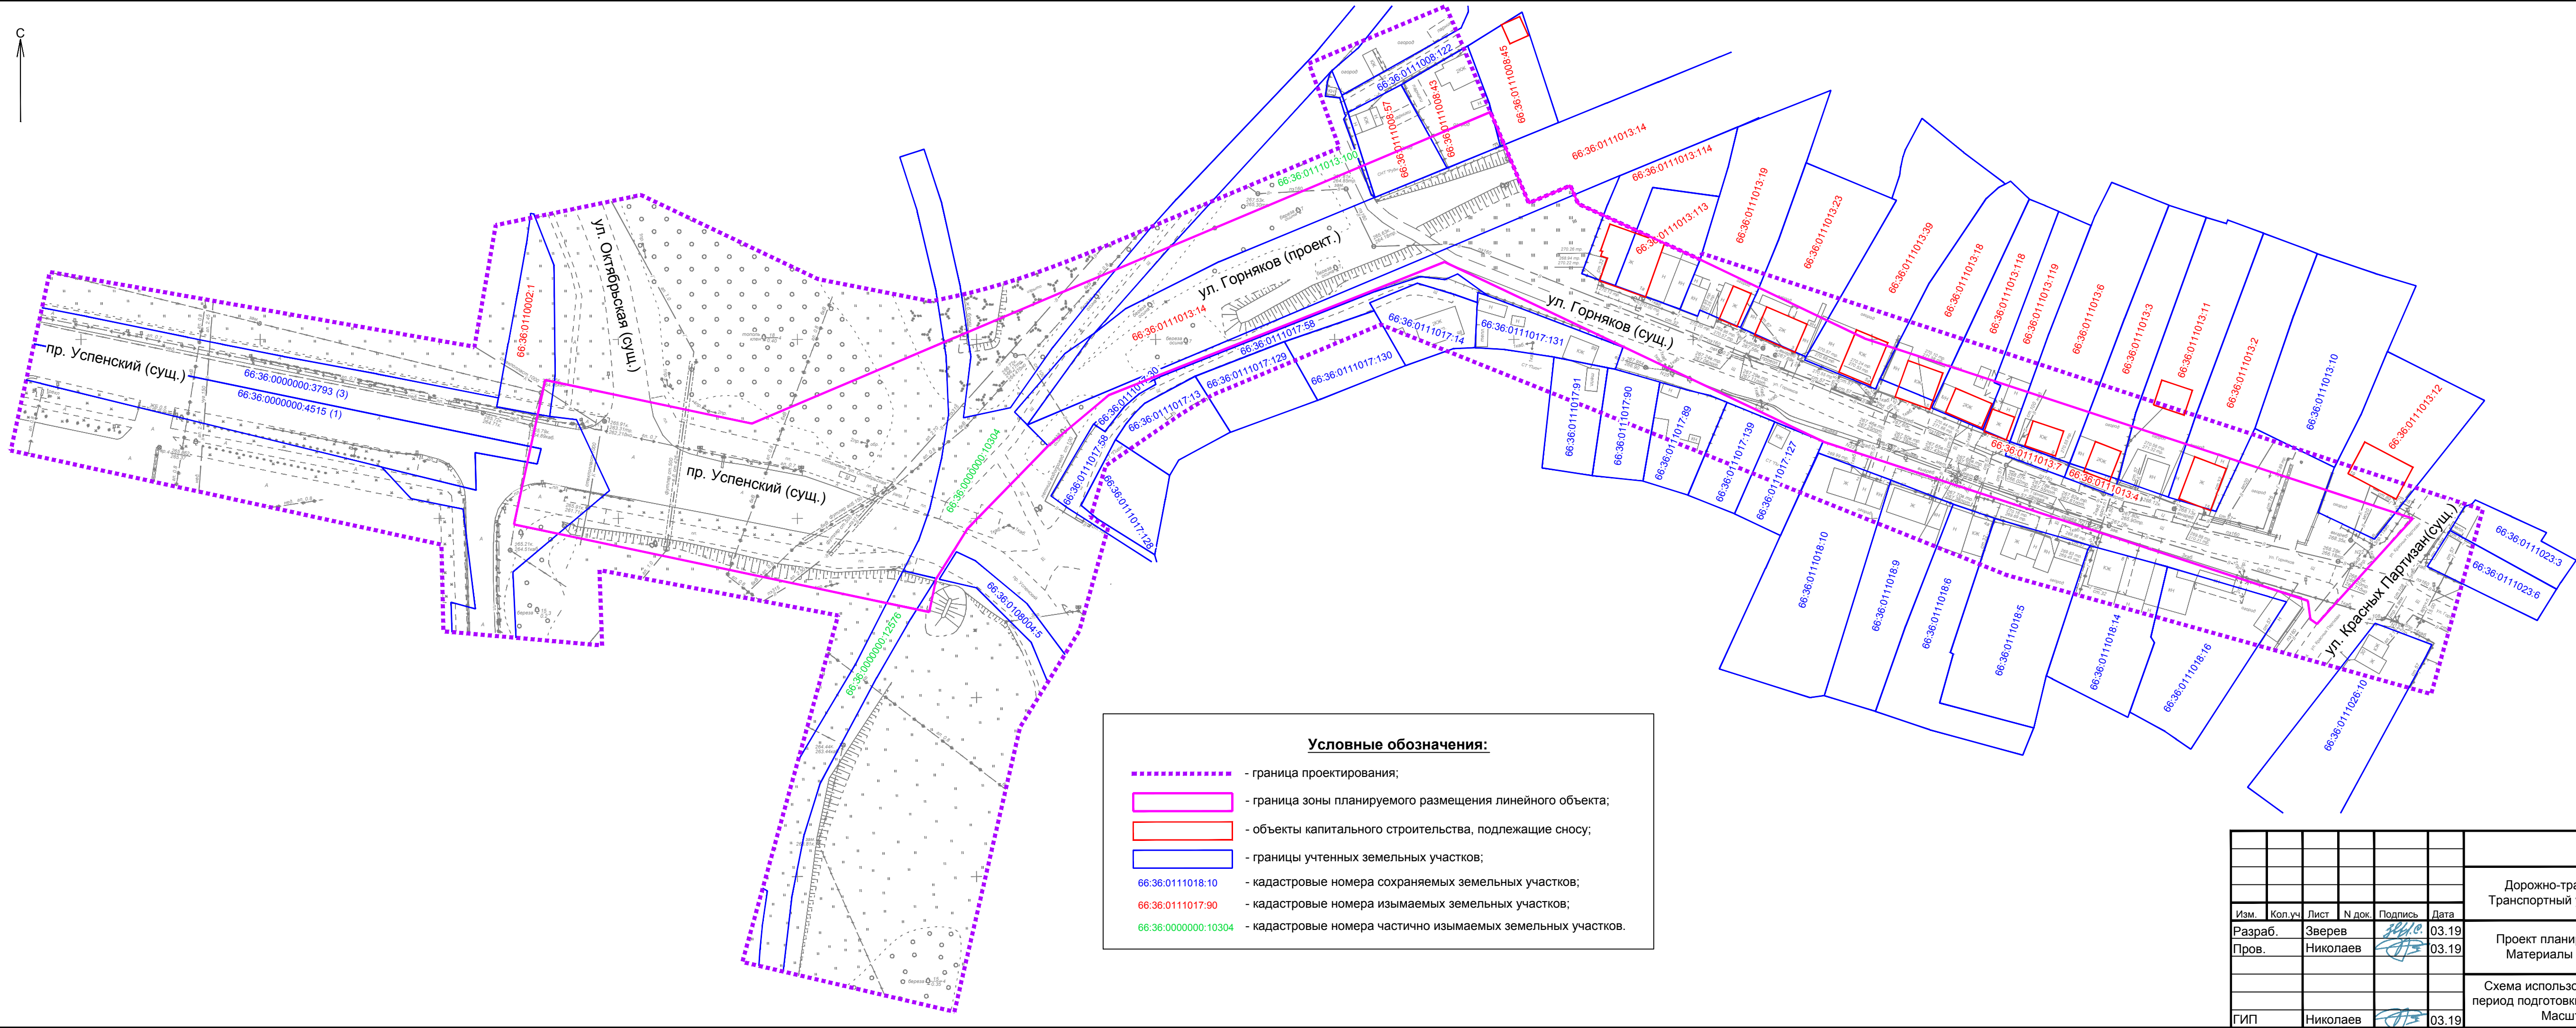

Условные обозначения:

- граница проектирования;
- граница зоны планируемого размещения линейного объекта;
- объекты капитального строительства, подлежащие сносу;
- границы учтенных земельных участков;
- 66:36:0111018:10 - кадастровые номера сохраняемых земельных участков;
- 66:36:0111017:90 - кадастровые номера изымаемых земельных участков;
- 66:36:0000000:10304 - кадастровые номера частично изымаемых земельных участков.

						7019/1П-ППТ2-Г.2		
						Дорожно-транспортная инфраструктура г. Верхняя Пышма. Транспортный узел от ул. Красных Партизан до ул. Октябрьская.		
Изм.	Кол.уч.	Лист	N док.	Подпись	Дата	Проект планировки территории. Материалы по обоснованию	Стадия	Лист
Разраб.	Зверев	3		Зверев	03.19		Лист	Листов
Пров.	Николаев	3		Николаев	03.19	Схема использования территории в период подготовки проекта планировки. Масштаб 1:1000	Лист	Листов
Гип	Николаев	3		Николаев	03.19		Лист	Листов
						ОАО "УРАЛГИПРОТРАНС" 2019		
						Формат А4х5		