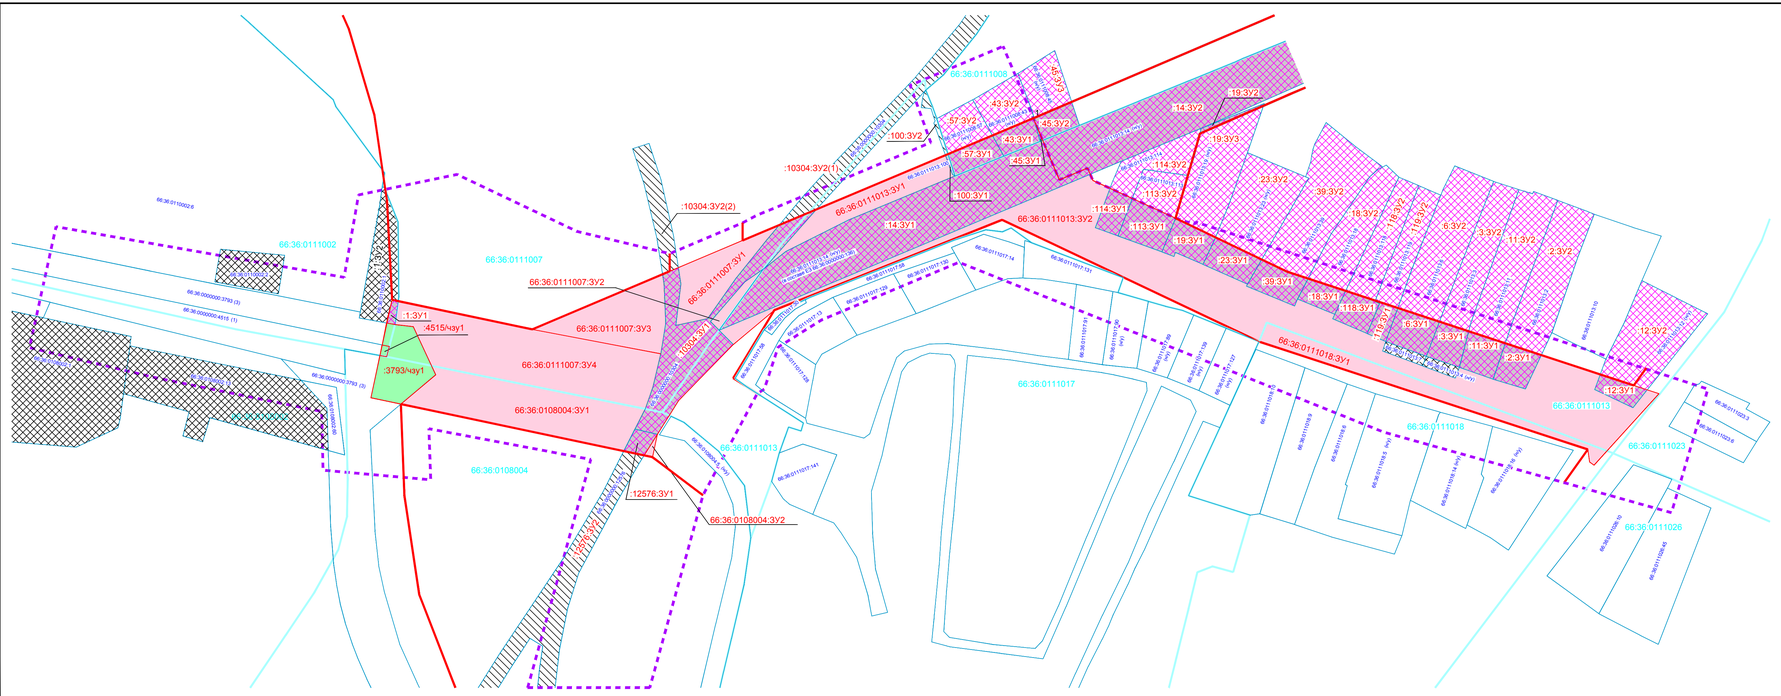

Условные обозначения:

Линии градостроительного регулирования:

- "красные" линии;
- граница проектирования;

Кадастровое деление территории:

- 66:36:0000000:1 — границы учтенных ЗУ, кадастровые номера ЗУ;
- 66:36:0107006 — границы кадастровых кварталов, номера кадастровых кварталов;
- 66:36:0000000:1 (н/у) — кадастровые номера ЗУ, границы которых не установлены в соответствии с законодательством;

Решения проекта межевания территории:

- земельные участки, подлежащие изъятию для государственных и муниципальных нужд в целях размещения линейного объекта;
- земельные участки, в отношении которых принято решение об изъятии для строительства трамвайной линии в границах городского округа Верхняя Пышма;
- :12:ЗУ1 — земельные участки, образуемые при разделе в целях образования ЗУ на расчетный срок; условные номера земельных участков;
- :68:ЗУ2 — земельные участки, образуемые при разделе, сохраняющиеся у правообладателей; условные номера земельных участков;
- :4515/чзу1 — образуемые части земельных участков; условные номера частей земельных участков;
- :ЗУ1 — земельные участки, образуемые из земель неразграниченной собственности; условные номера земельных участков.

Изм.	Кол.уч.	Лист	N док.	Подпись	Дата	**7019/1П-ПМТ1-Г.1**			
						Дорожно-транспортная инфраструктура г. Верхняя Пышма. Транспортный узел от ул. Красных Партизан до ул. Октябрьская.			
Разраб.		Зверев			03.19	Проект межевания территории. Основная (утверждаемая) часть	Стадия	Лист	Листов
Пров.		Николаев			03.19		ПМТ		1
ГИП		Николаев			03.19	Чертеж межевания территории (на период подготовки территории) Масштаб 1:1000	ООО "УРАЛГИПРОТРАНС" 2019		

Формат А4х5

Взам. инв. N | Подп. и дата | Инв. N подл.