


Изм. N подл. Подп. и дата Взам. инв. N

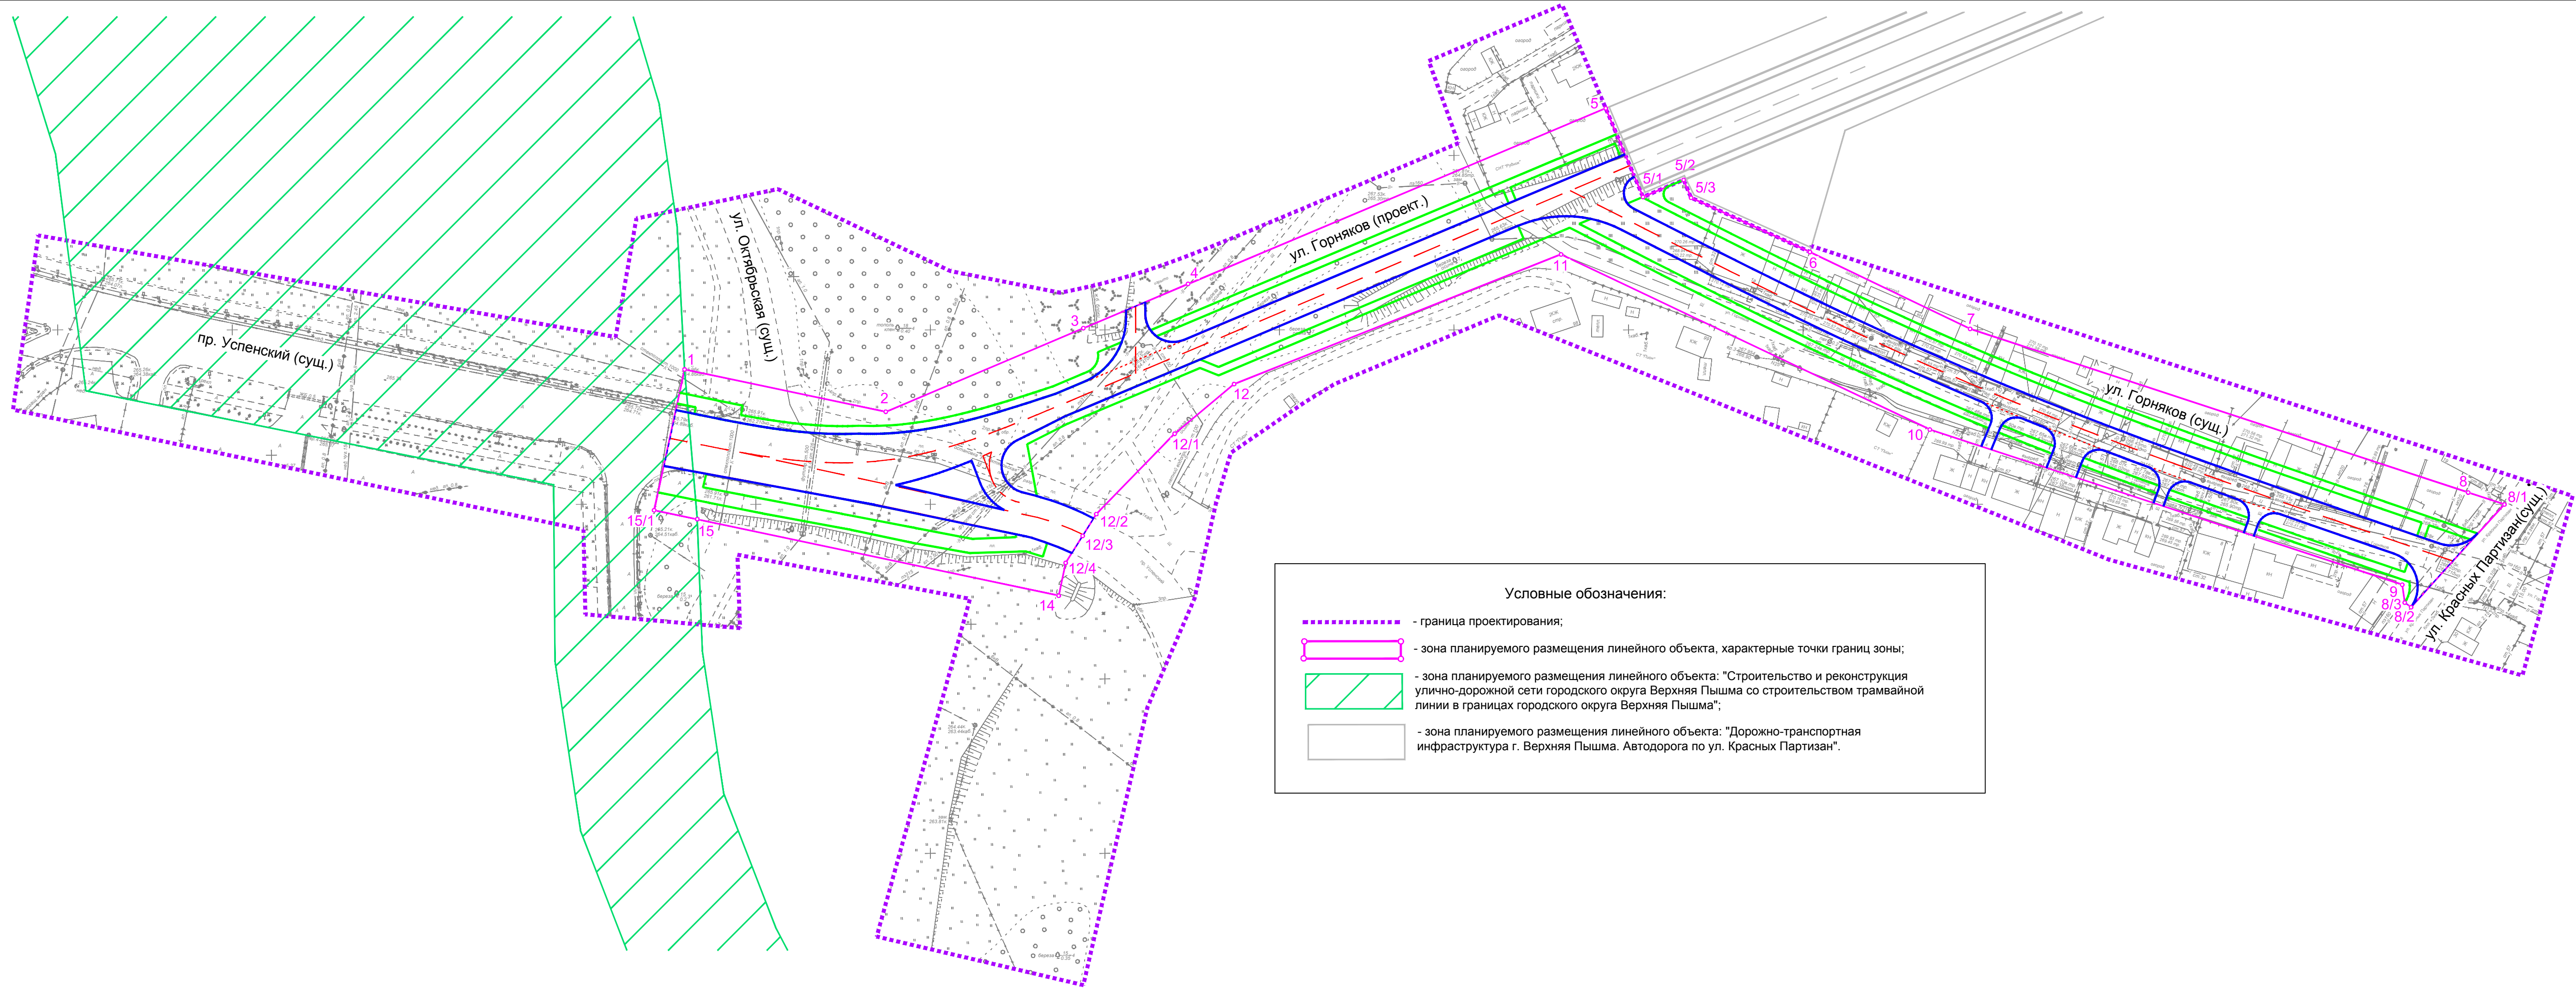

Условные обозначения:

- граница проектирования;
- зона планируемого размещения линейного объекта, характерные точки границ зоны;
- зона планируемого размещения линейного объекта: "Строительство и реконструкция улично-дорожной сети городского округа Верхняя Пышма со строительством трамвайной линии в границах городского округа Верхняя Пышма";
- зона планируемого размещения линейного объекта: "Дорожно-транспортная инфраструктура г. Верхняя Пышма. Автодорога по ул. Красных Партизан".

Перечень координат характерных точек границы зоны планируемого размещения линейного объекта

№	X	Y
1	2	3
1	404938.68	1532779.59
2	404926.50	1532837.22
3	404950.45	1532893.83
4	404963.15	1532923.83
5	405013.50	1533043.49
5/1	404988.09	1533054.17
5/2	404992.98	1533065.80
5/3	404987.88	1533067.94
6	404972.32	1533101.99
7	404950.30	1533147.89
8	404903.40	1533290.58
8/1	404899.99	1533300.96
8/2	404870.54	1533274.22
8/3	404871.86	1533272.39
9	404876.98	1533271.68
10	404921.46	1533136.35
11	404971.64	1533030.69
12	404934.46	1532936.93
12/1	404920.26	1532919.99
12/2	404897.23	1532897.56
12/3	404890.98	1532893.63
12/4	404883.25	1532888.76
14	404873.84	1532886.77
15	404895.73	1532783.21
15/1	404898.29	1532771.06

						7019/1П-ППТ1-Г.2			
						Дорожно-транспортная инфраструктура г. Верхняя Пышма. Транспортный узел от ул. Красных Партизан до ул. Октябрьская.			
Изм.	Кол.уч.	Лист	N док.	Подпись	Дата	Проект планировки территории. Основная (утверждаемая) часть			
Разраб.	Зверев	03.19							
Пров.	Николаев	03.19				Чертеж границ зоны планируемого размещения линейного объекта Масштаб 1:1000			
ГИП Николаев						03.19	Стадия	Лист	Листов
							ППТ	1	
							ОАО "УРАЛГИПРОТРАН" 2019		