


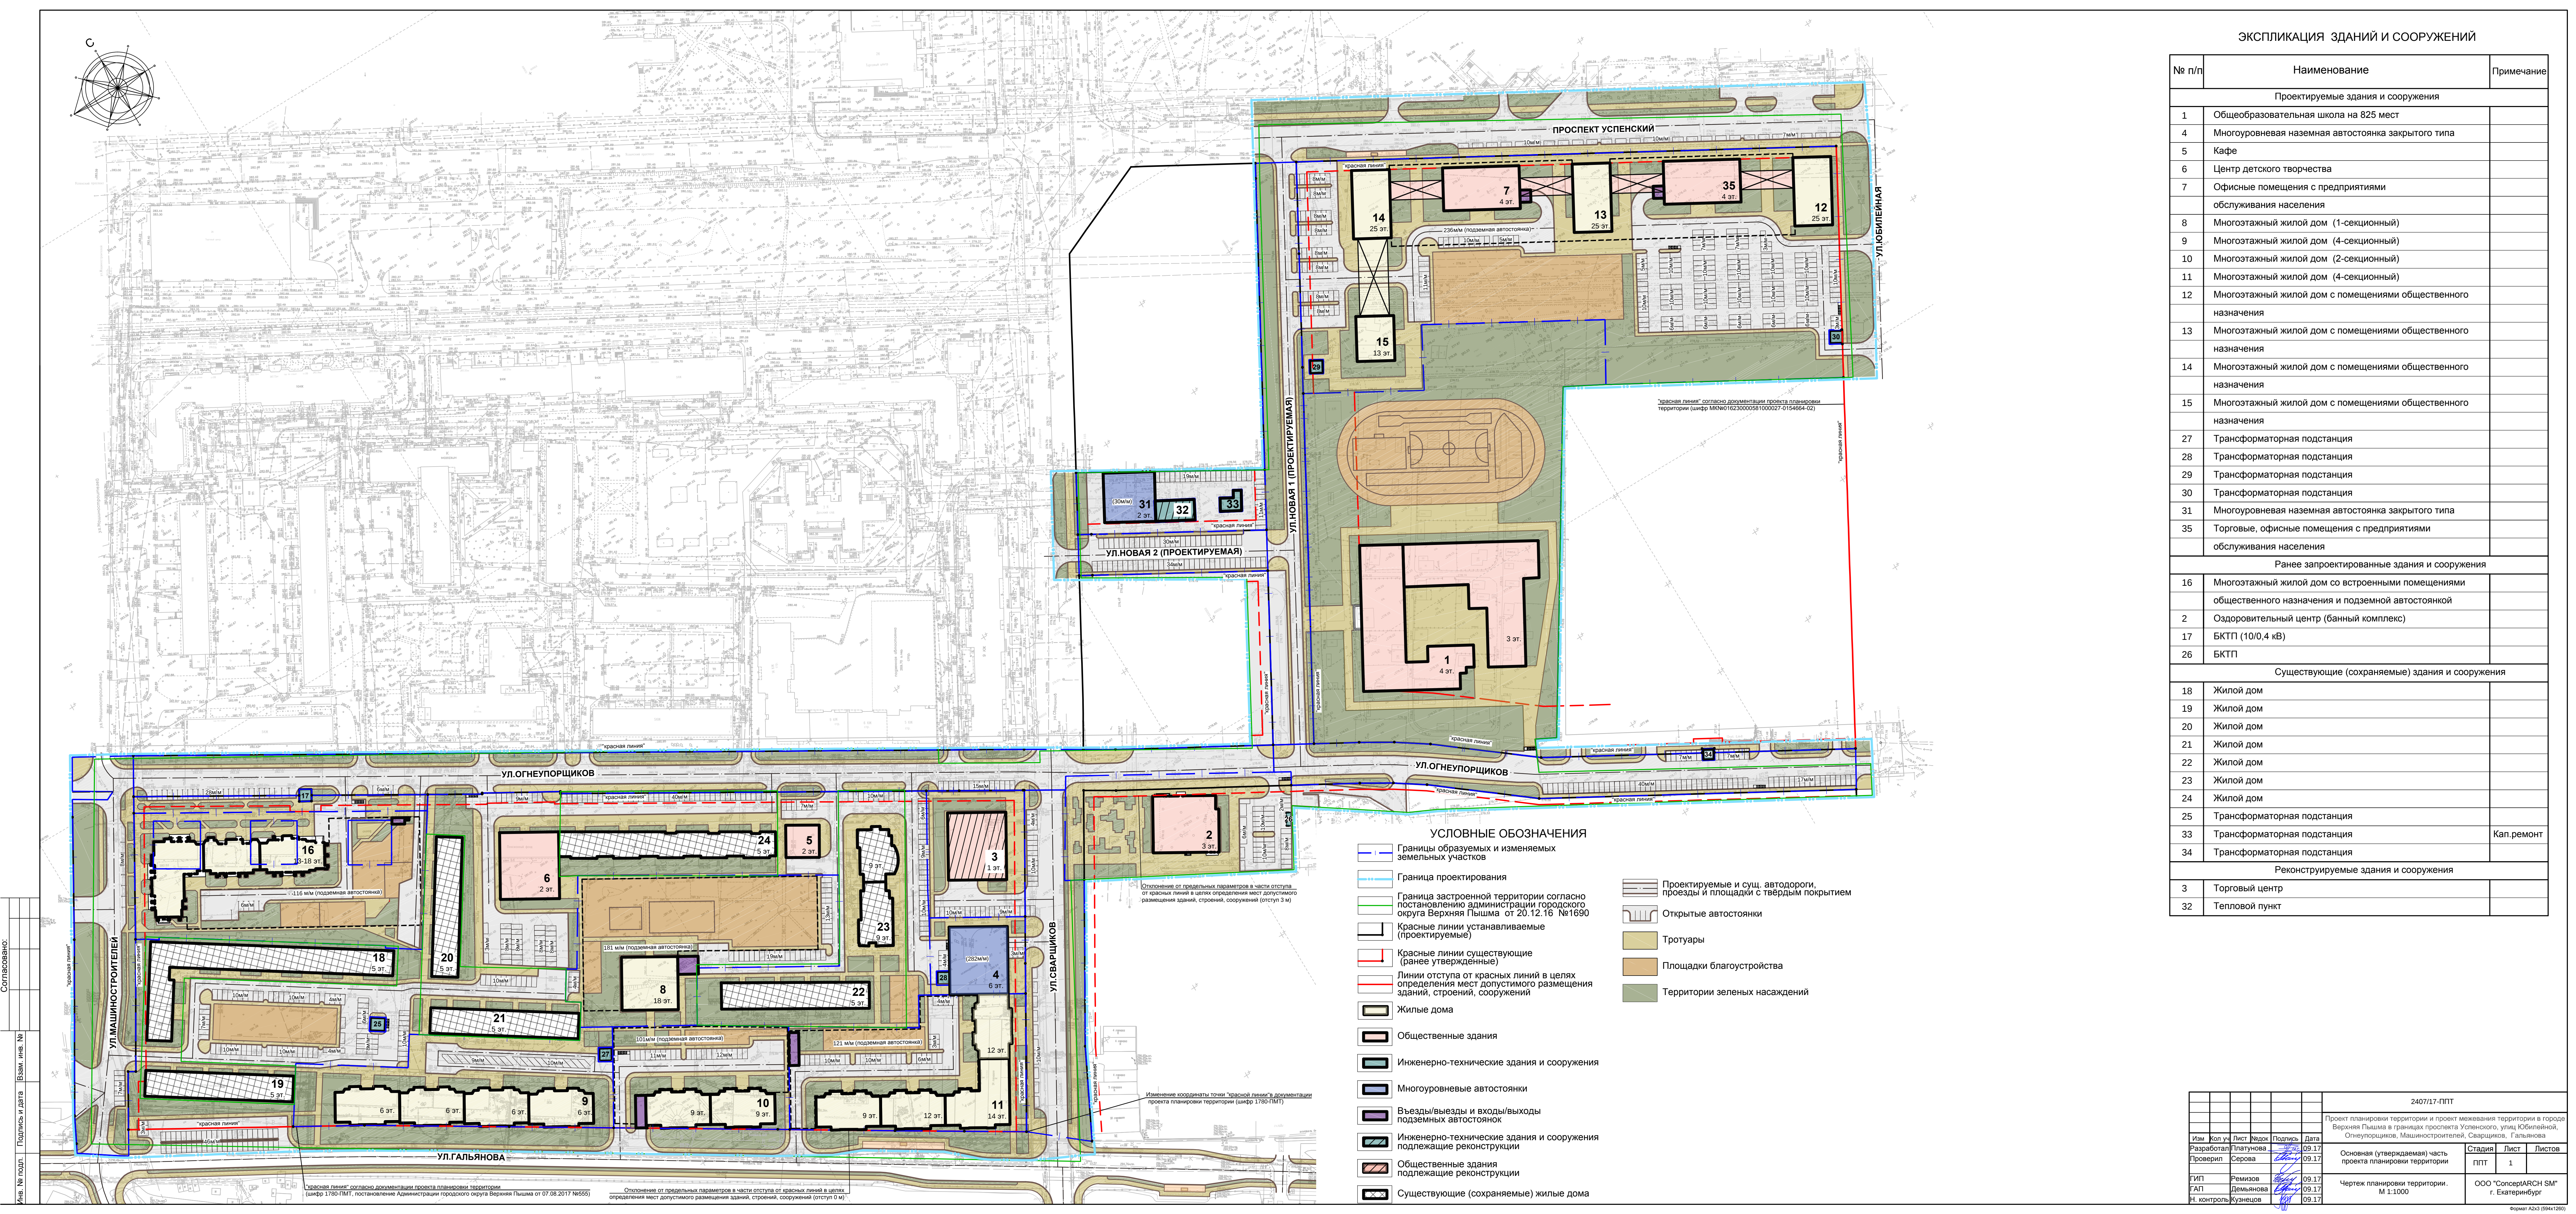

ЭКСПЛИКАЦИЯ ЗДАНИЙ И СООРУЖЕНИЙ

№ п/п	Наименование	Примечание
Проектируемые здания и сооружения		
1	Общеобразовательная школа на 825 мест	
4	Многоуровневая наземная автостоянка закрытого типа	
5	Кафе	
6	Центр детского творчества	
7	Офисные помещения с предприятиями обслуживания населения	
8	Многоэтажный жилой дом (1-секционный)	
9	Многоэтажный жилой дом (4-секционный)	
10	Многоэтажный жилой дом (2-секционный)	
11	Многоэтажный жилой дом (4-секционный)	
12	Многоэтажный жилой дом с помещениями общественного назначения	
13	Многоэтажный жилой дом с помещениями общественного назначения	
14	Многоэтажный жилой дом с помещениями общественного назначения	
15	Многоэтажный жилой дом с помещениями общественного назначения	
27	Трансформаторная подстанция	
28	Трансформаторная подстанция	
29	Трансформаторная подстанция	
30	Трансформаторная подстанция	
31	Многоуровневая наземная автостоянка закрытого типа	
35	Торговые, офисные помещения с предприятиями обслуживания населения	
Ранее запроектированные здания и сооружения		
16	Многоэтажный жилой дом со встроенными помещениями общественного назначения и подземной автостоянкой	
2	Оздоровительный центр (банный комплекс)	
17	БКТП (10/0,4 кВ)	
26	БКТП	
Существующие (сохраняемые) здания и сооружения		
18	Жилой дом	
19	Жилой дом	
20	Жилой дом	
21	Жилой дом	
22	Жилой дом	
23	Жилой дом	
24	Жилой дом	
25	Трансформаторная подстанция	
33	Трансформаторная подстанция	Кап.ремонт
34	Трансформаторная подстанция	
Реконструируемые здания и сооружения		
3	Торговый центр	
32	Тепловой пункт	

УСЛОВНЫЕ ОБОЗНАЧЕНИЯ

- Границы образуемых и изменяемых земельных участков

Граница проектирования

Граница застроенной территории согласно постановлению администрации городского округа Верхняя Пышма от 20.12.16 №1690

Красные линии устанавливаемые (проектируемые)

Красные линии существующие (ранее утвержденные)

Линии отступа от красных линий в целях определения мест допустимого размещения зданий, строений, сооружений

Жилые дома

Общественные здания

Инженерно-технические здания и сооружения

Многоуровневые автостоянки

Въезды/выезды и входы/выходы подземных автостоянок

Инженерно-технические здания и сооружения подлежащие реконструкции

Общественные здания подлежащие реконструкции

Существующие (сохраняемые) жилые дома

Проектируемые и сущ. автодороги, проезды и площадки с твердым покрытием

Открытые автостоянки

Тротуары

Площадки благоустройства

Территории зеленых насаждений
- "Красная линия" согласно документации проекта планировки территории (шифр 1780-ПМТ, постановление Администрации городского округа Верхняя Пышма от 07.06.2017 №655)
- Отступление от предельных параметров в части отступа от красных линий в целях определения мест допустимого размещения зданий, строений, сооружений (отступ 0 м)
- Отступление от предельных параметров в части отступа от красных линий в целях определения мест допустимого размещения зданий, строений, сооружений (отступ 3 м)
- Изменение координаты точки "красной линии" в документации проекта планировки территории (шифр 1780-ПМТ)
- Согласовано: _____
Имя, № подл. Подпись и дата Взам. инв. №
- | | | | | | |
|--|-----------|--------|--|---------|--------|
| 2407/17-ППТ | | | | | |
| Проект планировки территории и проект межевания территории в городе Верхняя Пышма в границах проспекта Успенского, улиц Юбилейной, Огнеупорщиков, Машиностроителей, Сварщиков, Гальянова | | | | | |
| Изм. | Коп.уч. | Лист | Неод. | Подпись | Дата |
| Разработал | Платунова | Серова | 09.17 | | |
| Проверил | Серова | 09.17 | | | |
| Основная (утверждаемая) часть проекта планировки территории | | | Стадия | Лист | Листов |
| | | | ППТ | 1 | |
| ГИП | Ремизов | 09.17 | Чертеж планировки территории. М 1:1000 | | |
| ГАП | Демьянова | 09.17 | | | |
| Н. контроль | Кузнецов | 09.17 | | | |
| | | | ООО "СенсариARCH SM" г. Екатеринбург | | |
- Формат А2x3 (B5x4) 1/200