


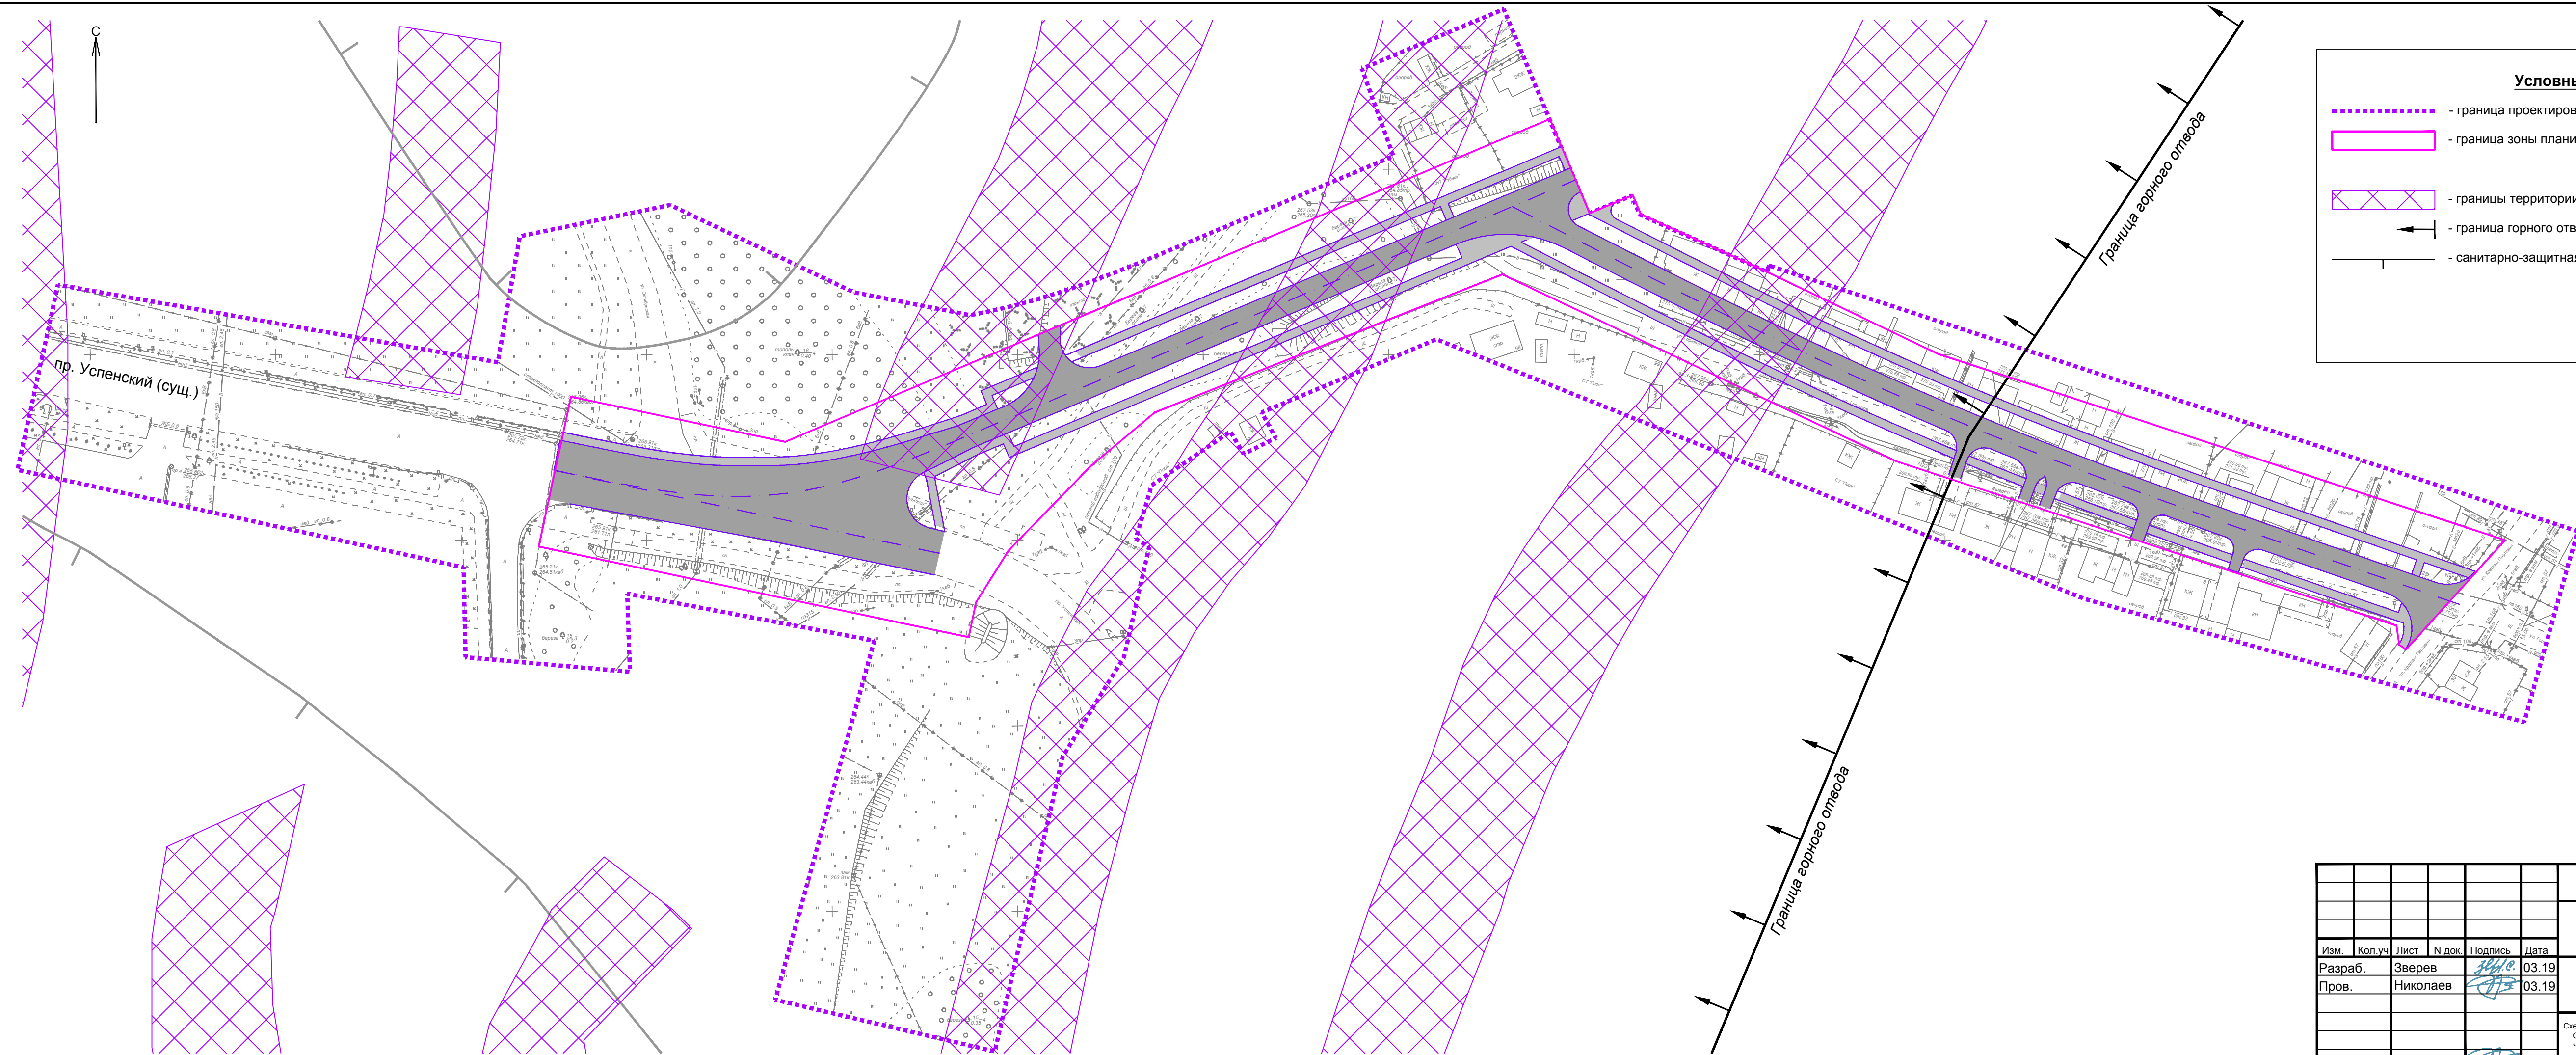

Условные обозначения:

-  - граница проектирования;
 - граница зоны планируемого размещения линейного объекта;
 - границы территории с неблагоприятными условиями для строительства;
 - граница горного отвода Пышминско-Ключевского рудника;
 - санитарно-защитная зона от приоритетных источников загрязнения;

						7019/1П-ППТ2-Г.5			
						Дорожно-транспортная инфраструктура г. Верхняя Пышма. Транспортный узел от ул. Красных Партизан до ул. Октябрьская.			
Изм.	Кол.уч.	Лист	№ док.	Подпись	Дата				
Разраб.	Зверев				03.19	Проект планировки территории. Материалы по обоснованию.		Стадия	Лист
Пров.	Николаев				03.19			ППТ	
						Схема границ зон с особыми условиями использования территорий. Схема границ территорий, подверженных риску возникновения чрезвычайных ситуаций природного и техногенного характера. Масштаб 1:1000		 ОАО УРАЛГИПРОТРАНС" 2019	
ГИП	Николаев				03.19				

Формат A4x5