

Общество с ограниченной ответственностью
«ConceptARCH SM»

**ПРОЕКТ ПЛАНИРОВКИ И ПРОЕКТ МЕЖЕВАНИЯ
ТЕРРИТОРИИ ДЛЯ РАЗМЕЩЕНИЯ НАРУЖНЫХ СЕТЕЙ
ЛИВНЕВОЙ КАНАЛИЗАЦИИ С ОЧИСТНЫМИ
СООРУЖЕНИЯМИ ДО ТОЧКИ СБРОСА В Р.БАЛТЫМКА**

ПРОЕКТ ПЛАНИРОВКИ ТЕРРИТОРИИ
Материалы по обоснованию проекта планировки территории

**Раздел 3. Материалы по обоснованию проекта планировки
территории. Графическая часть**

1902/19 – ППТ

Екатеринбург, 2019

Общество с ограниченной ответственностью
«ConceptARCH SM»

**ПРОЕКТ ПЛАНИРОВКИ И ПРОЕКТ МЕЖЕВАНИЯ
ТЕРРИТОРИИ ДЛЯ РАЗМЕЩЕНИЯ НАРУЖНЫХ СЕТЕЙ
ЛИВНЕВОЙ КАНАЛИЗАЦИИ С ОЧИСТНЫМИ
СООРУЖЕНИЯМИ ДО ТОЧКИ СБРОСА В Р.БАЛТЫМКА**

**ПРОЕКТ ПЛАНИРОВКИ ТЕРРИТОРИИ
Материалы по обоснованию проекта планировки территории**

**Раздел 3. Материалы по обоснованию проекта планировки
территории. Графическая часть**

1902/19 – ППТ

Директор	М.С. Серова
Главный инженер проекта	М.С. Серова
Главный архитектор проекта	У.А. Демьянова


Екатеринбург, 2019

Состав проекта планировки территории

№	Наименование	Масштаб	Кол-во листов
Основная часть			
1902/19 -ППТ-01	Раздел 1 "Проект планировки территории. Графическая часть" Чертеж красных линий и границ зон планируемого размещения линейного объекта	1:1000	1
1902/19 – ППТ-ПЛ	Раздел 2 "Положение о размещении линейных объектов" Приложение 1. Постановление ГО Верхняя Пышма №134 от 22.02.2018	-	1 книга
Материалы по обоснованию проекта			
	Раздел 3 "Материалы по обоснованию проекта планировки территории. Графическая часть"		
1902/19 – ППТ - 02	Схема расположения элементов планировочной структуры	1:25000	1
1902/19 – ППТ - 03	Схема использования территории в период подготовки проекта планировки территории	1:1000	1
1902/19 – ППТ - 04	Схема организации улично-дорожной сети и движения транспорта	1:1000	1
1902/19 – ППТ - 05	Схема вертикальной планировки территории, инженерной подготовки и инженерной защиты территории	1:1000	1
1902/19 – ППТ - 06	Схема границ зон с особыми условиями использования территорий	1:1000	1
1902/19 – ППТ - 07	Схема конструктивных и планировочных решений	1:1000	1
1902/19 – ППТ - ПЗ	Раздел 4. "Материалы по обоснованию проекта планировки территории. Пояснительная записка"	-	1 книга

Согласовано:


Инф. N	подл.	Подпись и дата	Взам. инф. N
--------	-------	----------------	--------------

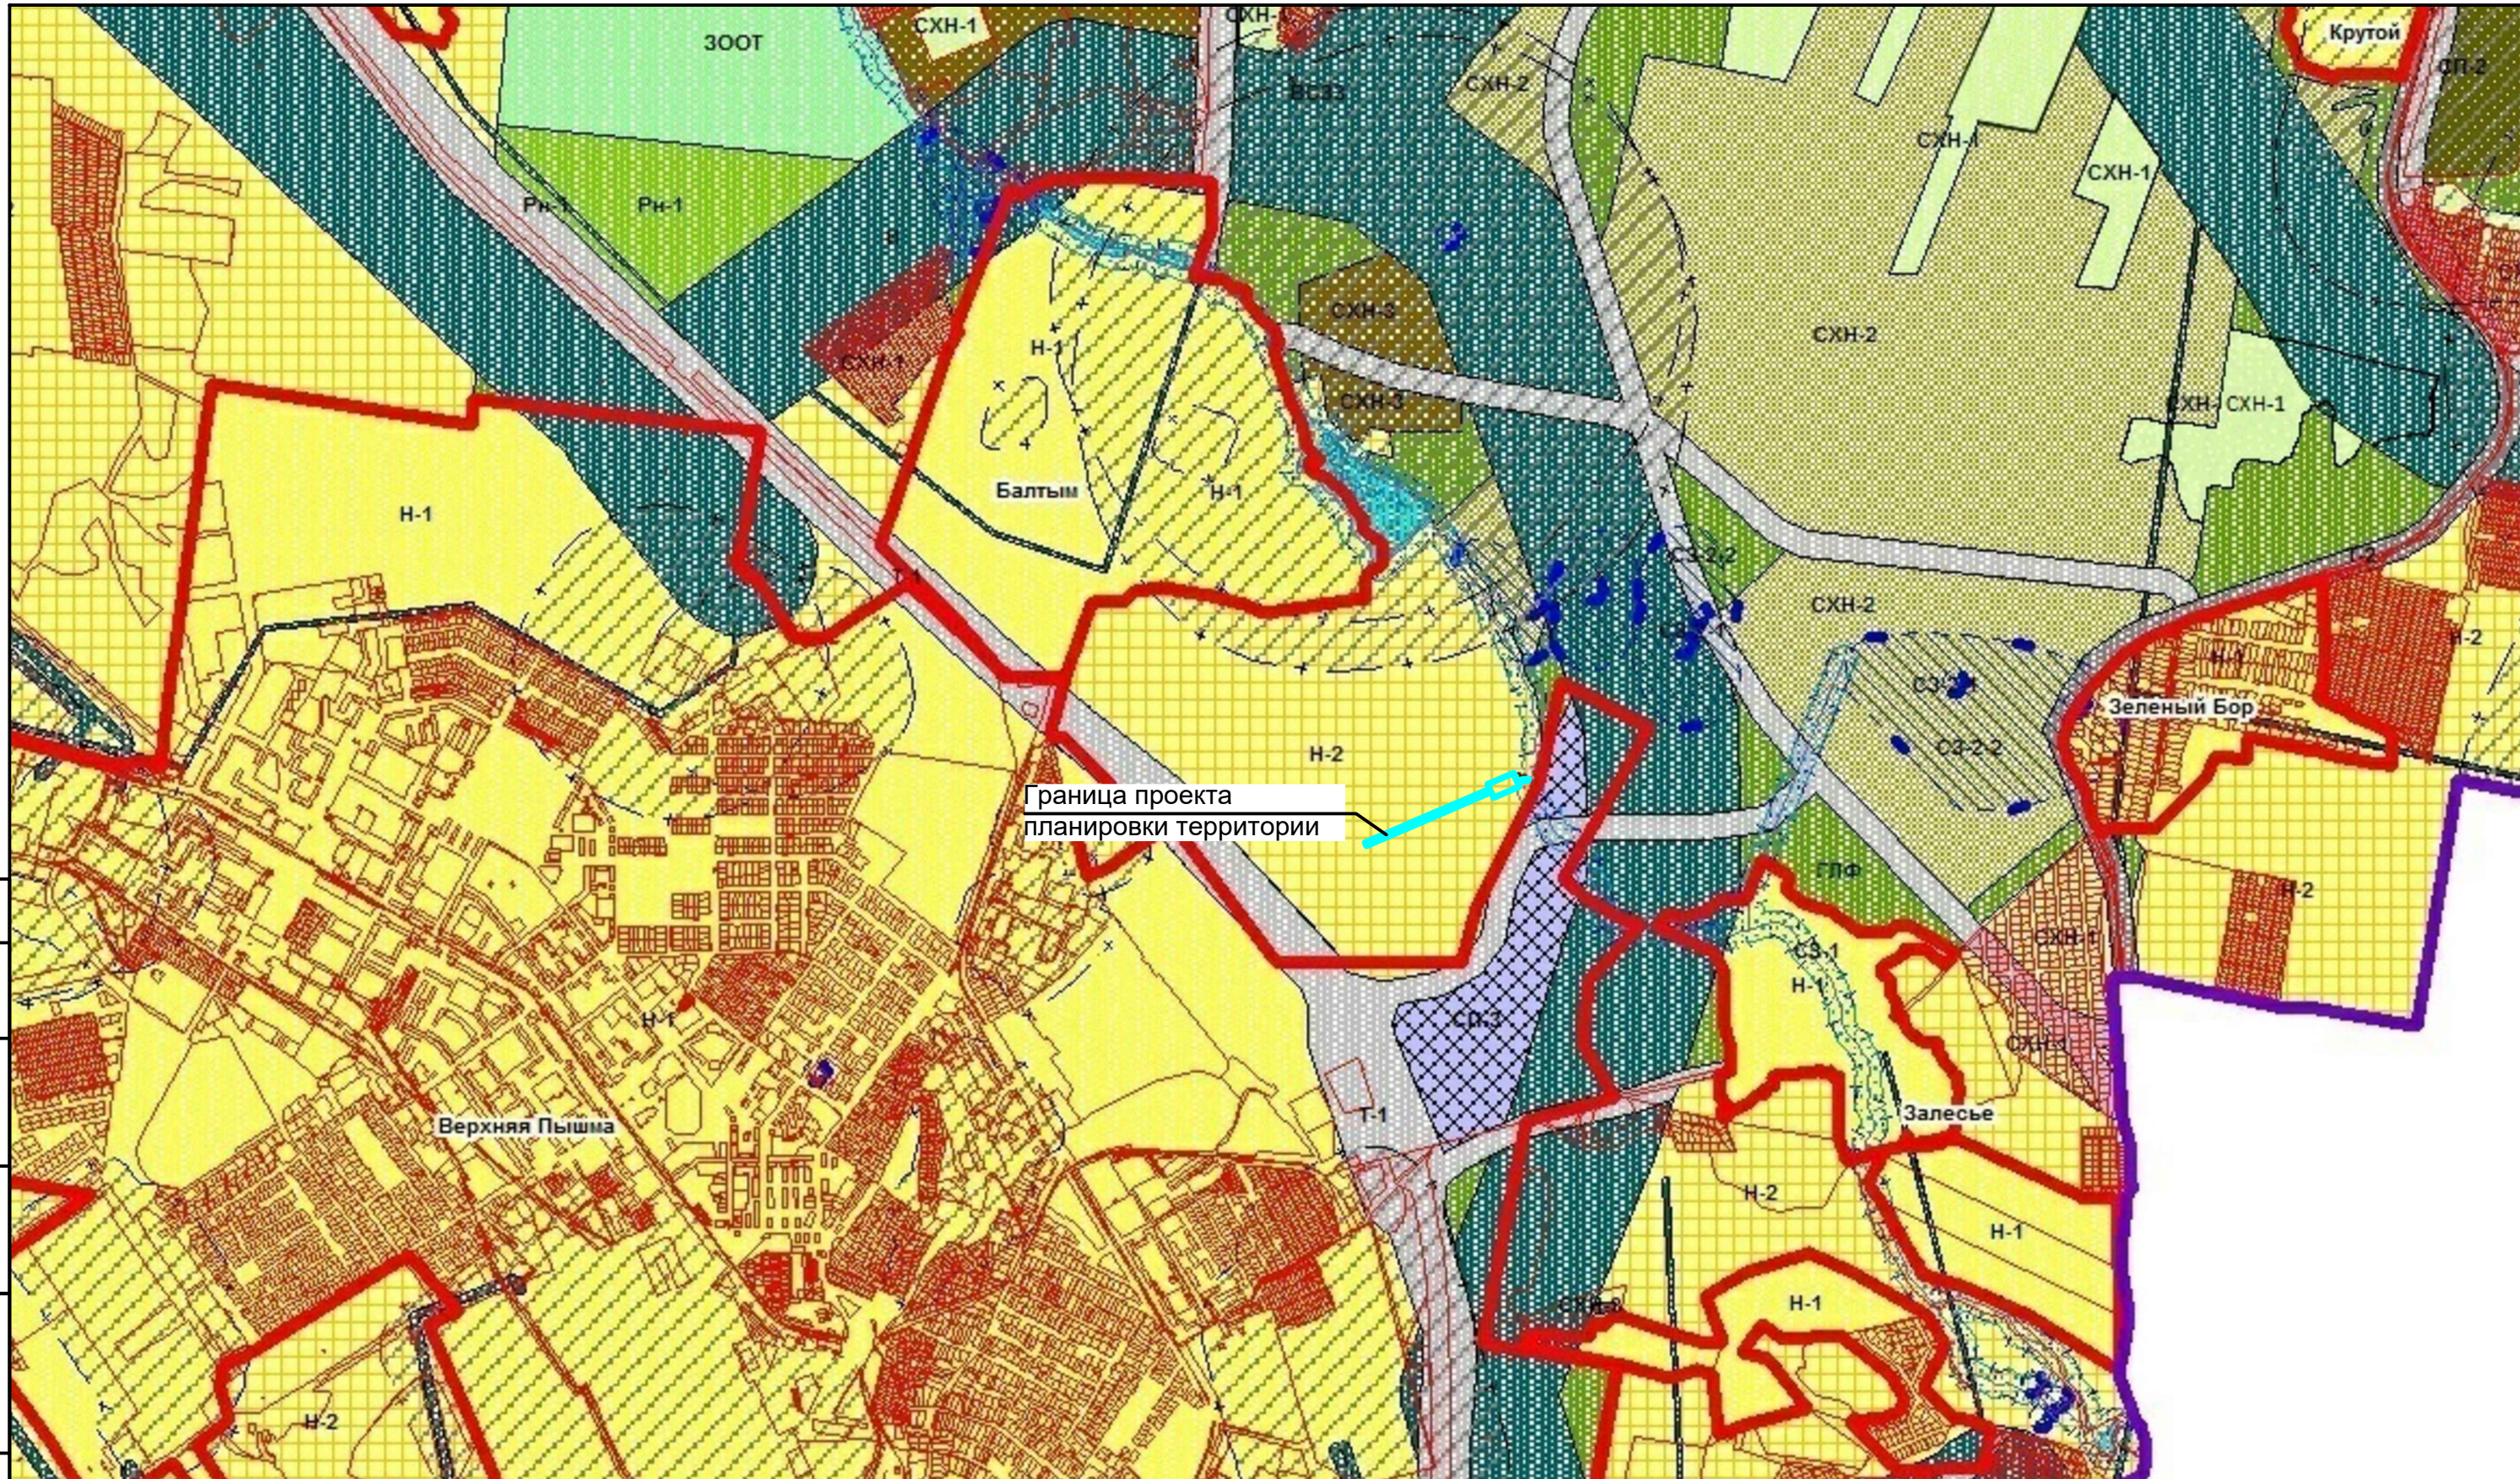


УСЛОВНЫЕ ОБОЗНАЧЕНИЯ

- Границы населённых пунктов
- Н-2 Территории, резервируемые для развития населенных пунктов в границах земель различных категорий с не установленными регламентами до утверждения градостроительной документации городского округа в части данных населенных пунктов

						1902/19-ППТ-02				
						Проект планировки и проект межевания территории для размещения наружных сетей ливневой канализации с очистными сооружениями до точки сброса в р.Балтымка.				
Изм	Кол уч	Лист	Недок	Подпись	Дата	Материалы по обоснованию проекта планировки территории		Стадия	Лист	Листов
Разработал		Стерн			03.18			ППТ	1	1
Проверил		Платунова			03.18	Схема расположения элементов планировочной структуры. М 1:25 000		ООО "ConceptARCH SM" г. Екатеринбург		
ГИП		Серова			03.18					
ГАП		Демьянова			03.18					
Н. контроль		Кузнецов			03.18					

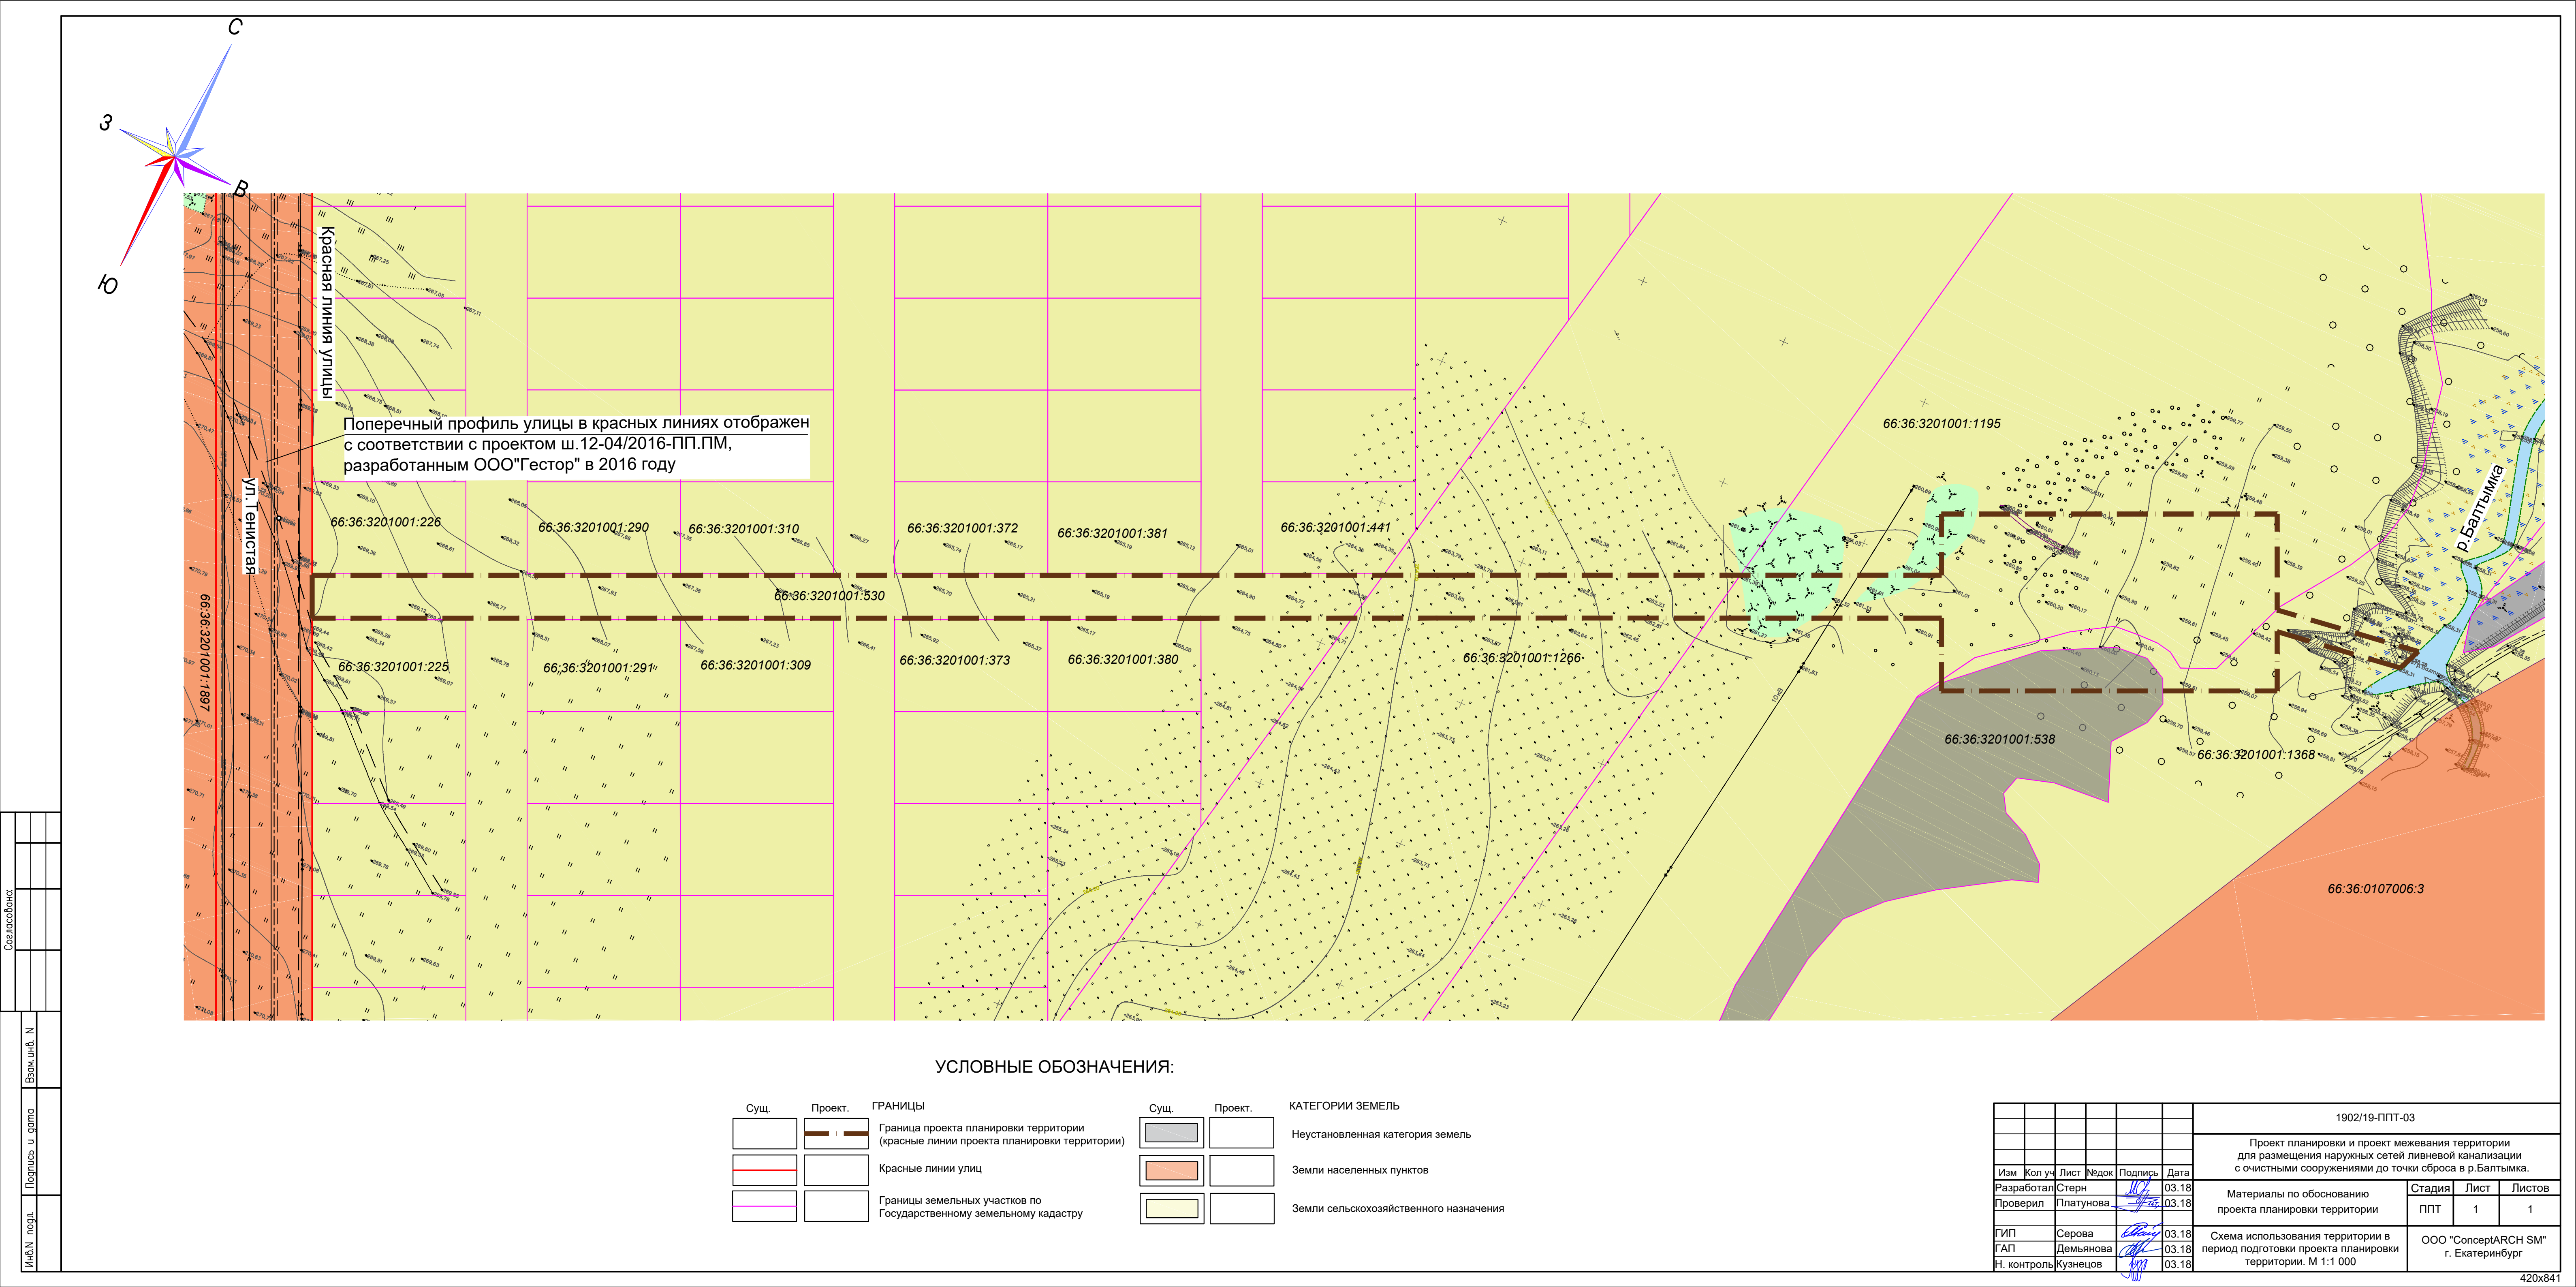

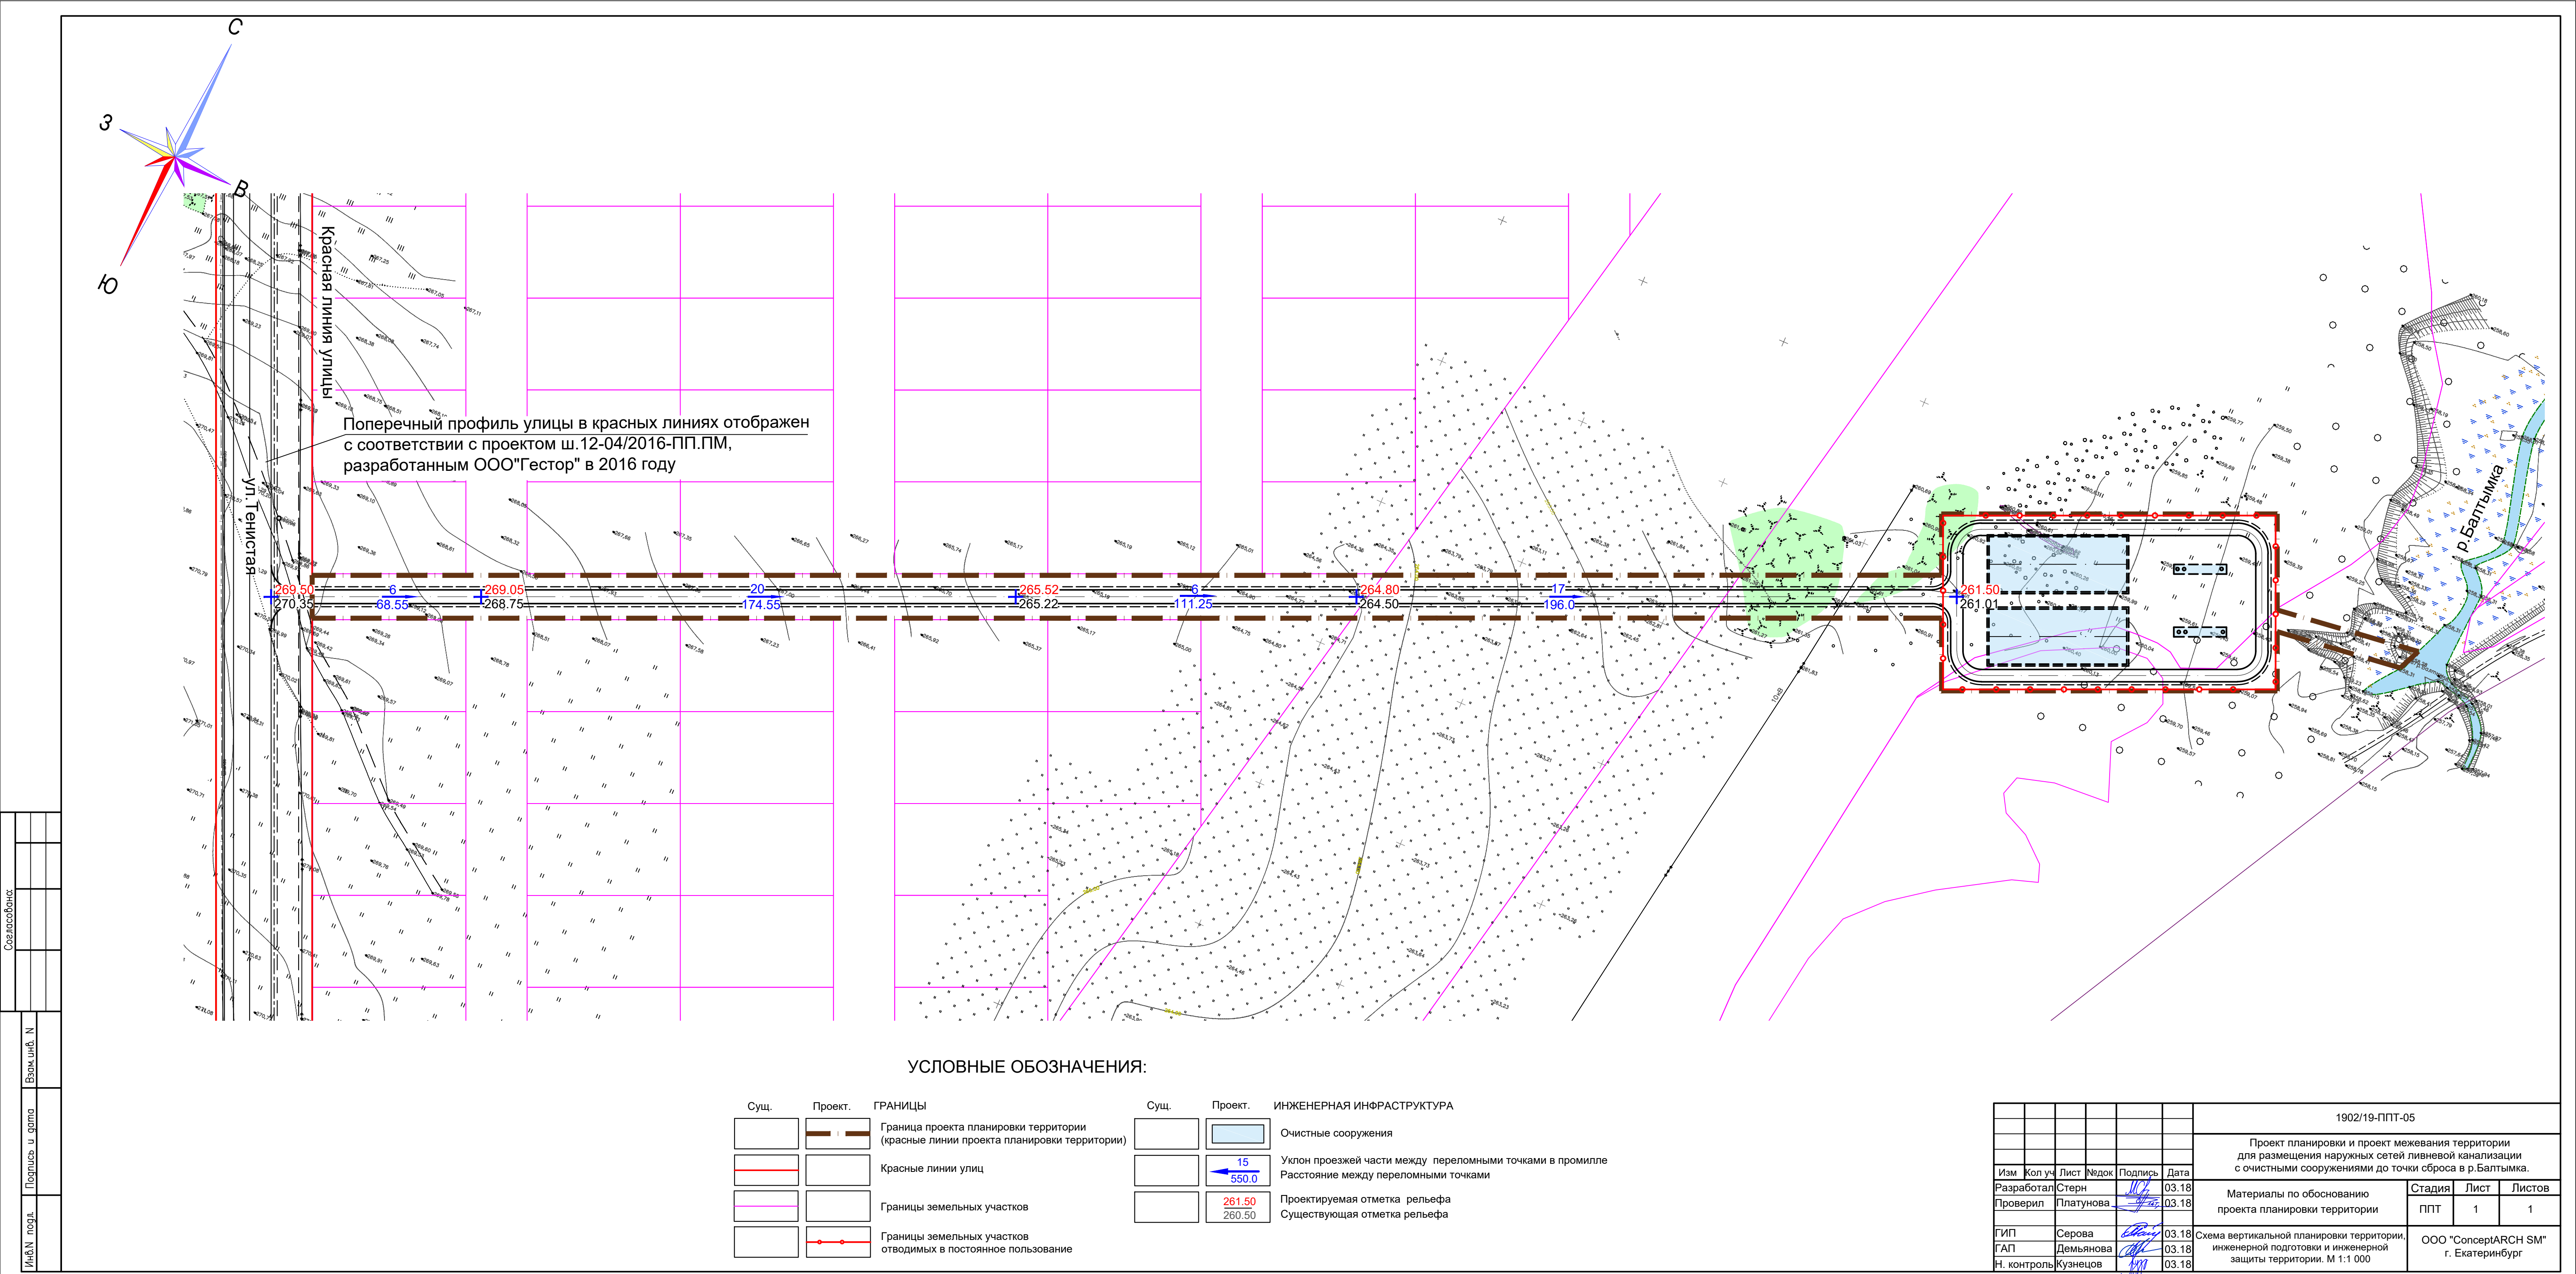


Поперечный профиль улицы в красных линиях отображен с соответствии с проектом ш.12-04/2016-ПП.ПМ, разработанным ООО"Гестор" в 2016 году

УСЛОВНЫЕ ОБОЗНАЧЕНИЯ:

Сущ.	Проект.	ГРАНИЦЫ	Сущ.	Проект.	ИНЖЕНЕРНАЯ ИНФРАСТРУКТУРА
		Граница проекта планировки территории (красные линии проекта планировки территории)			Очистные сооружения
		Красные линии улиц		15 550.0	Уклон проезжей части между переломными точками в промилле
		Границы земельных участков		261.50 260.50	Расстояние между переломными точками
		Границы земельных участков отводимых в постоянное пользование			Проектируемая отметка рельефа
					Существующая отметка рельефа

							1902/19-ППТ-05
							Проект планировки и проект межевания территории для размещения наружных сетей ливневой канализации с очистными сооружениями до точки сброса в р.Балтышка.
Изм	Кол.уч	Лист	Недок	Подпись	Дата		Материалы по обоснованию проекта планировки территории
Разработал	Стерн				03.18		Стадия
Проверил	Платунова				03.18		Лист
							Листов
ГИП	Серова				03.18	Схема вертикальной планировки территории, инженерной подготовки и инженерной защиты территории. М 1:1 000	ООО "ConceptARCH SM" г. Екатеринбург
ГАП	Демьянова				03.18		
Н. контроль	Кузнецов				03.18		

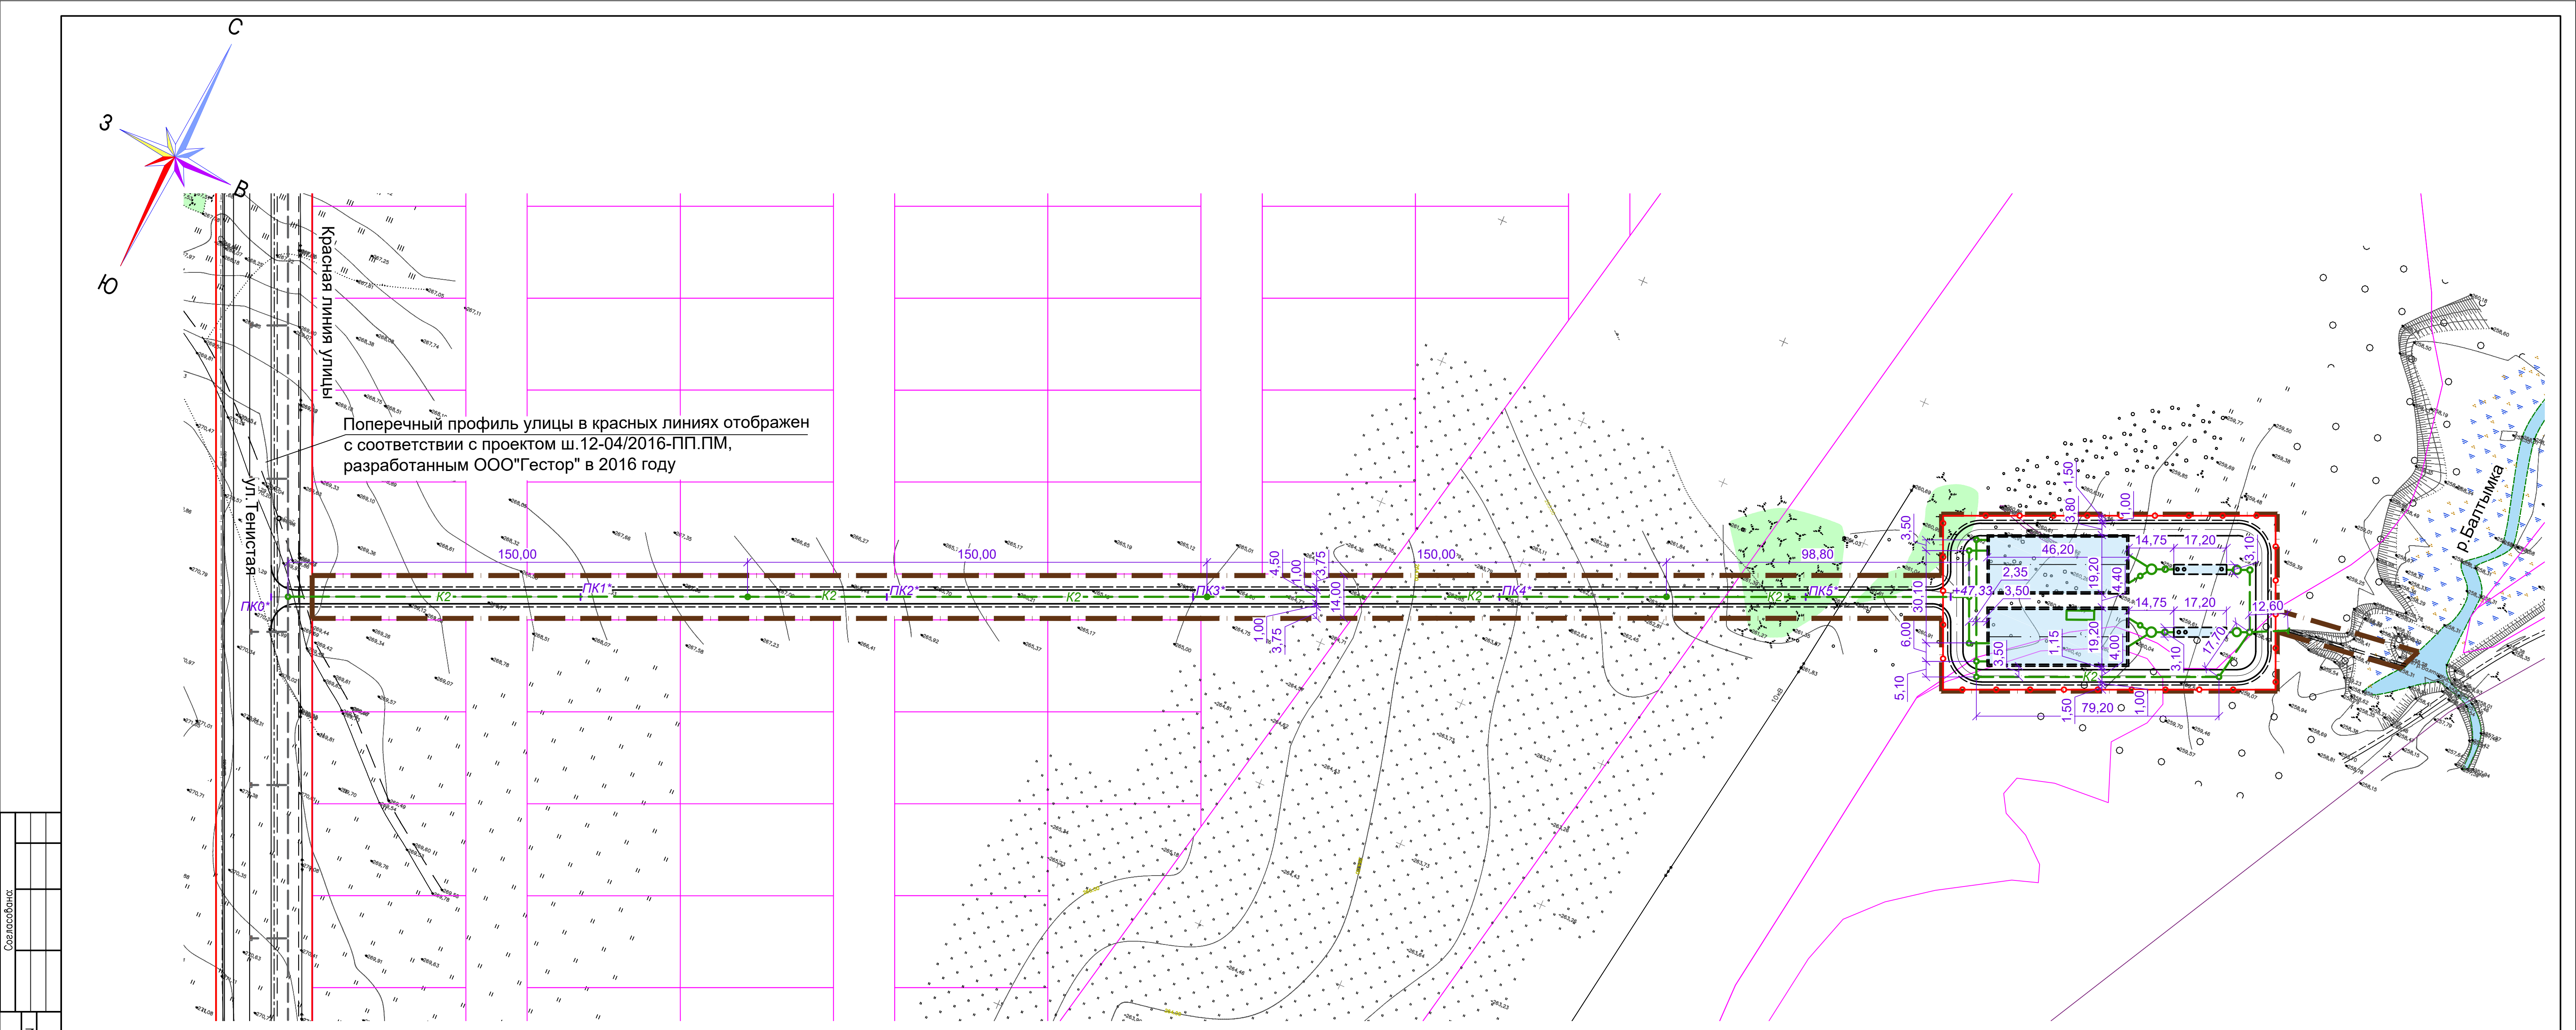

УСЛОВНЫЕ ОБОЗНАЧЕНИЯ:

Сущ.	Проект.	ГРАНИЦЫ
		Граница проекта планировки территории (красные линии проекта планировки территории)
		Красные линии улиц
		Границы земельных участков
		Границы земельных участков отводимых в постоянное пользование

Сущ.	Проект.	ИНЖЕНЕРНАЯ ИНФРАСТРУКТУРА
		Трасса ливневой канализации
		Очистные сооружения

						1902/19-ППТ-07				
						Проект планировки и проект межевания территории для размещения наружных сетей ливневой канализации с очистными сооружениями до точки сброса в р.Балтымка.				
Изм	Кол.уч	Лист	Недок	Подпись	Дата	Материалы по обоснованию проекта планировки территории	Стадия	Лист	Листов	
Разработал	Стерн				03.18		ППТ	1	1	
Проверил	Платунова				03.18					
ГИП	Серова				03.18	Схема конструктивных и планировочных решений. М 1:1 000	ООО "ConceptARCH SM" г. Екатеринбург			
ГАП	Демьянова				03.18					
Н. контроль	Кузнецов				03.18					

Составлено:									
Инв.№ подл.		Взам.инв.№	№						
Подпись и дата									