


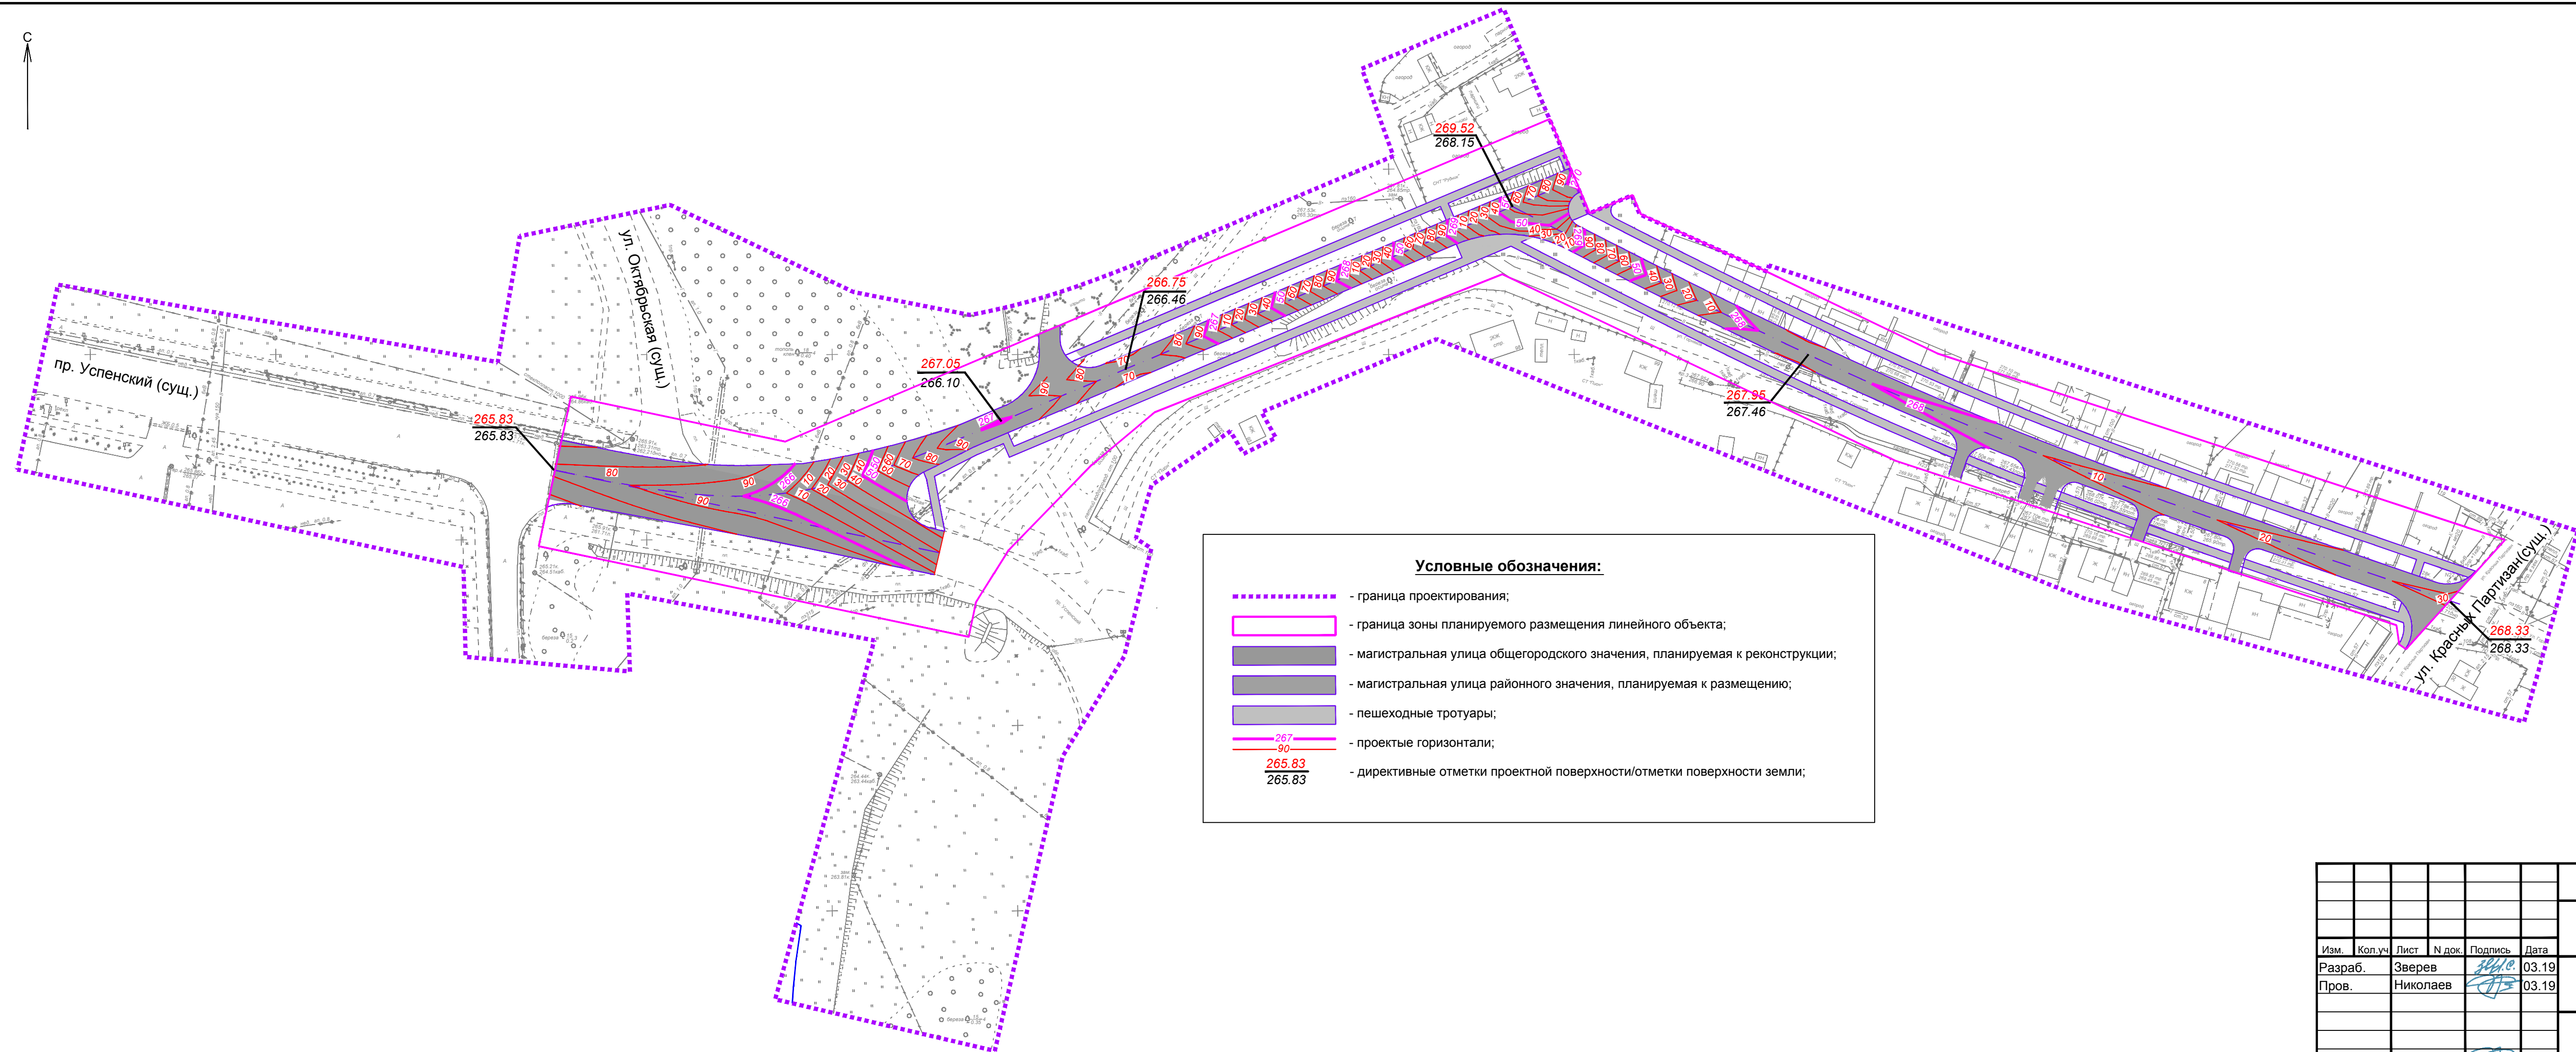

Инв. N подл.	Подп. и дата	Взам. инв. N

						7019/1П-ППТ2-Г.4			
						Дорожно-транспортная инфраструктура г. Верхняя Пышма. Транспортный узел от ул. Красных Партизан до ул. Октябрьская.			
Изм.	Кол.уч.	Лист	№ док.	Подпись	Дата		Стадия	Лист	Листов
Разраб.		Зверев		<i>Зверев</i>	03.19	Проект планировки территории. Материалы по обоснованию.	ППТ		1
Пров.		Николаев		<i>Николаев</i>	03.19				
						Схема вертикальной планировки территории Масштаб 1:1000		ОАО "УРАЛГИПРОТРАНС" 2019	
ГИП		Николаев		<i>Николаев</i>	03.19				