

Общество с ограниченной ответственностью  
«Геодезист»

---

165210, АРХАНГЕЛЬСКАЯ ОБЛАСТЬ, УСТЬЯНСКИЙ РАЙОН, РАБОЧИЙ ПОСЕЛОК ОКТЯБРЬСКИЙ,  
УЛИЦА ЛЕНИНА, ДОМ 21, КАБИНЕТ 4

ЗАКАЗЧИК: Администрация  
МО «Октябрьское»

Проект межевания территории,  
с возможностью размещения многоквартирного  
жилого дома на территории рп. Октябрьский  
муниципального образования «Октябрьское»  
Устьянского района Архангельской области.

Материалы по обоснованию  
ТОМ II

рп. Октябрьский  
2020

Общество с ограниченной ответственностью  
«Геодезист»

165210, АРХАНГЕЛЬСКАЯ ОБЛАСТЬ, УСТЬЯНСКИЙ РАЙОН, РАБОЧИЙ ПОСЕЛОК ОКТЯБРЬСКИЙ,  
УЛИЦА ЛЕНИНА, ДОМ 21, КАБИНЕТ 4

ЗАКАЗЧИК: Администрация  
МО «Октябрьское»

Утвержден:

\_\_\_\_\_  
\_\_\_\_\_  
\_\_\_\_\_

Проект межевания территории,  
с возможностью размещения многоквартирного  
жилого дома на территории рп. Октябрьский  
муниципального образования «Октябрьское»  
Устьянского района Архангельской области.

Материалы по обоснованию  
ТОМ II

Генеральный директор


Рогачев О.А.

р.п. Октябрьский  
2020

## Содержание

№ п/п	Наименование документов	стр.
1	Чертеж зон с особыми условиями территории	4
2	Чертеж границ существующих земельных участков	5
3	Чертеж объектов капитального строительства	6




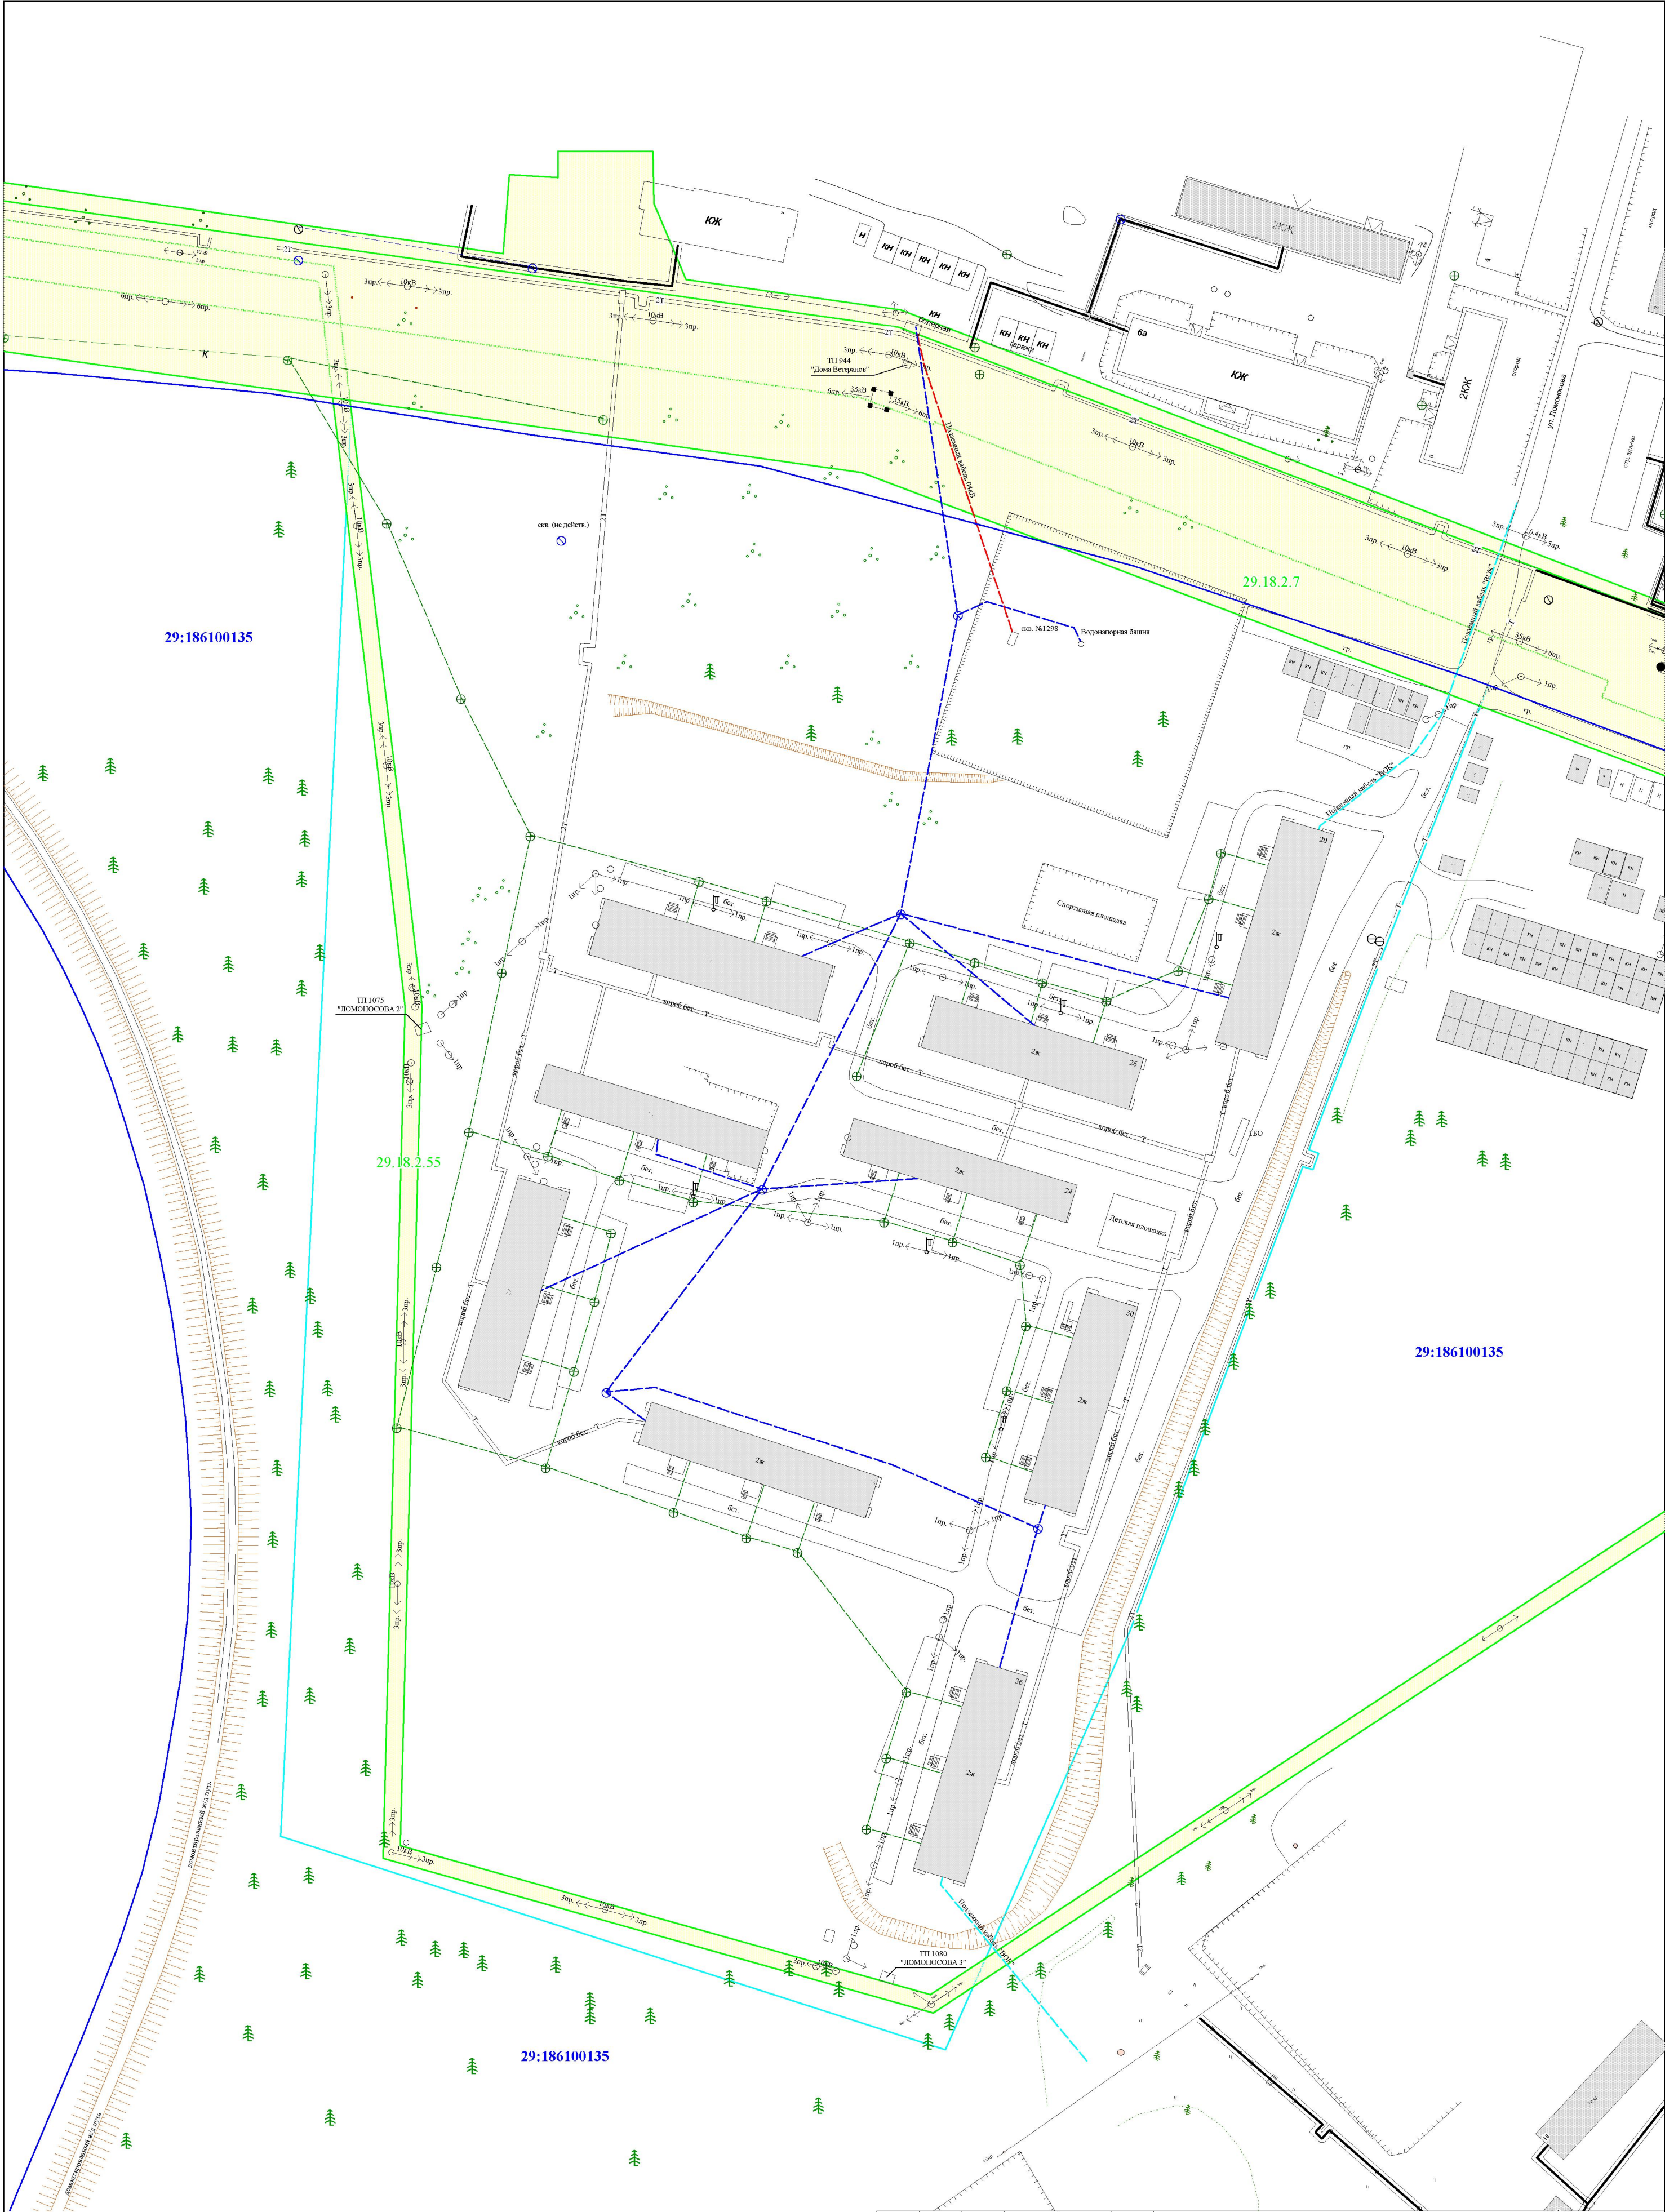

Условные обозначения:  
29.18.2.55 - ВОЛС Северо-Западного филиала ПАО "МегаФон" в Архангельской обл., Устьянского р-на на объекте: "БС "Арх-Октябрьский-Ленина" - БК "Арх-Шангалы-ПС"  
29.18.2.7 - Охранная зона ВЛ-35 кВ "Шангалы-ШЛПБ"

						Проект межевания территории, с возможностью размещения многоквартирного жилого дома на территории рп. Октябрьский муниципального образования "Октябрьское" Устьянского района Архангельской области			
Изм.	Кол.уч.	Лист	№ док.	Подпись	Дата	Чертеж зон с особыми условиями использования территории	Стадия	Лист	Листов
Инженер		Пушкин В.Н.						4	6
Ген.Директор		Рогачев О.А.							
						Масштаб 1:1000	ООО "Геодезист"		




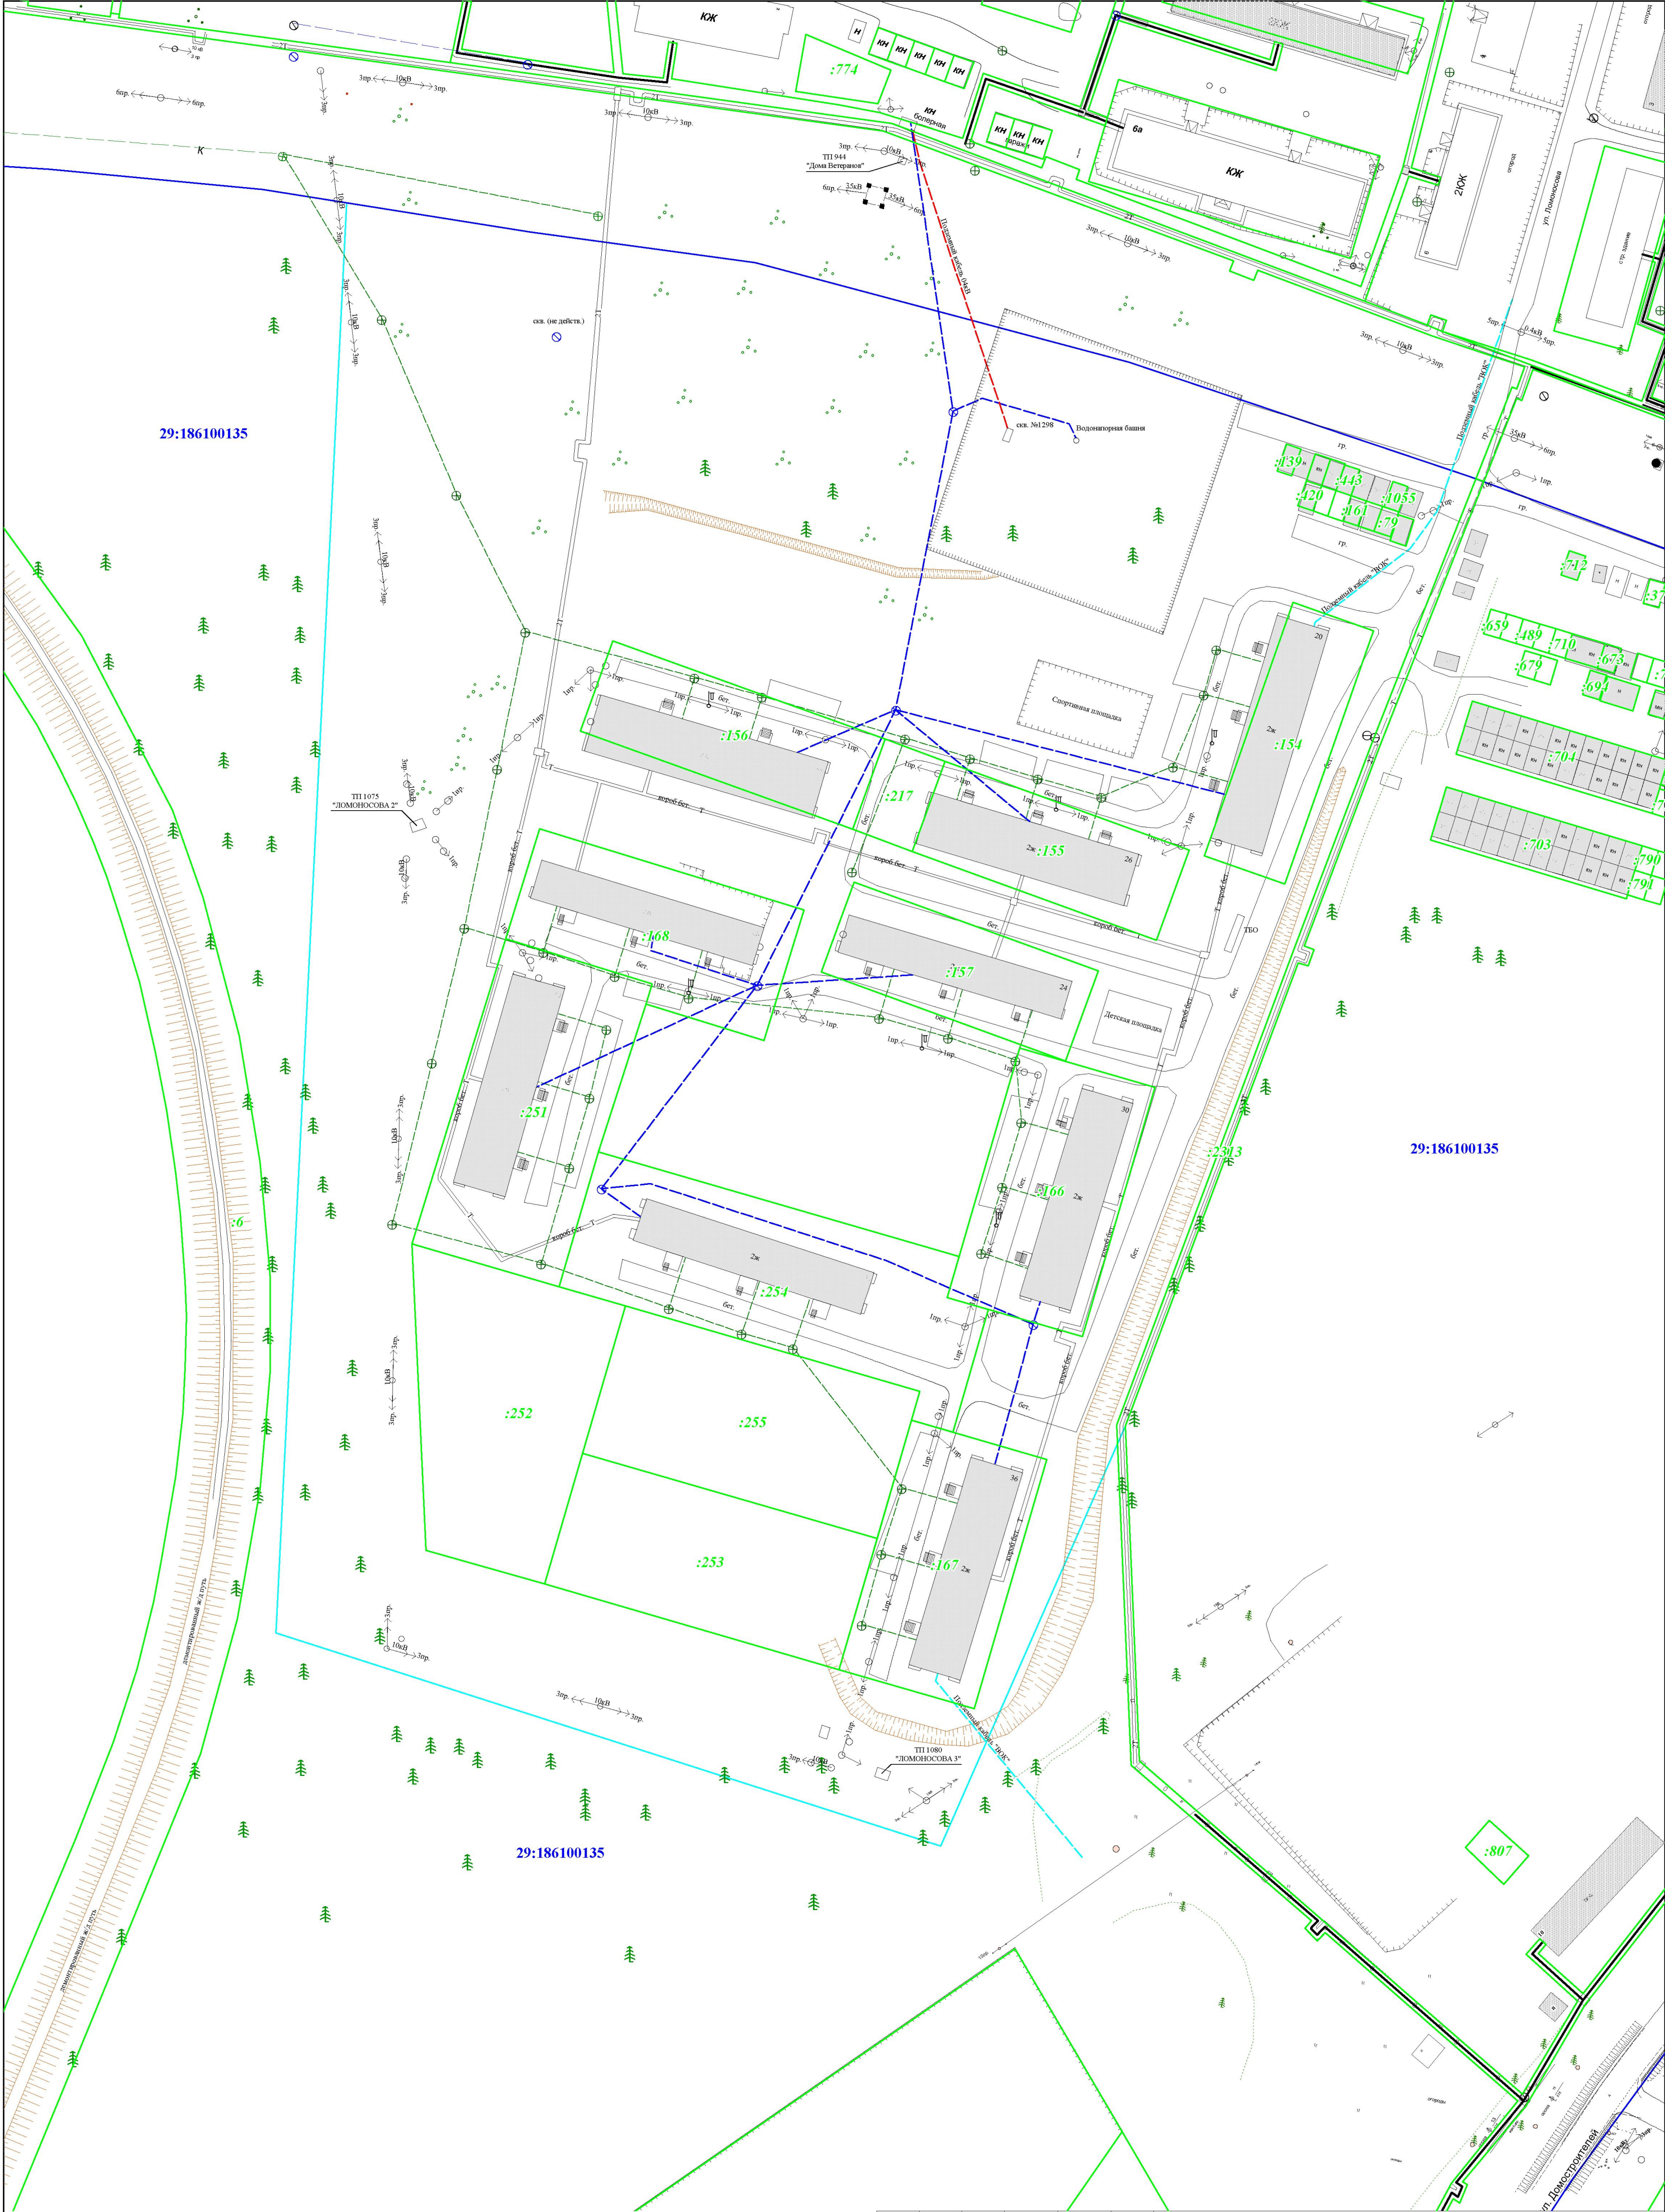

Условные обозначения:  
:255 - существующие земельные участки  
- граница кадастрового квартала  
- граница территории включенной в проект межевания территории

						Проект межевания территории, с возможностью размещения многоквартирного жилого дома на территории рп. Октябрьский муниципального образования "Октябрьское" Устьинского района Архангельской области		
Изм.	Кол.уч.	Лист	№ док.	Подпись	Дата			
Инженер	Пушкин В.Н.					Чертеж границ существующих земельных участков	Стация	Лист
Ген.Директор	Рогачев О.А.							Листов
						Масштаб 1:1000	ООО "Геодезист"	
							5	6



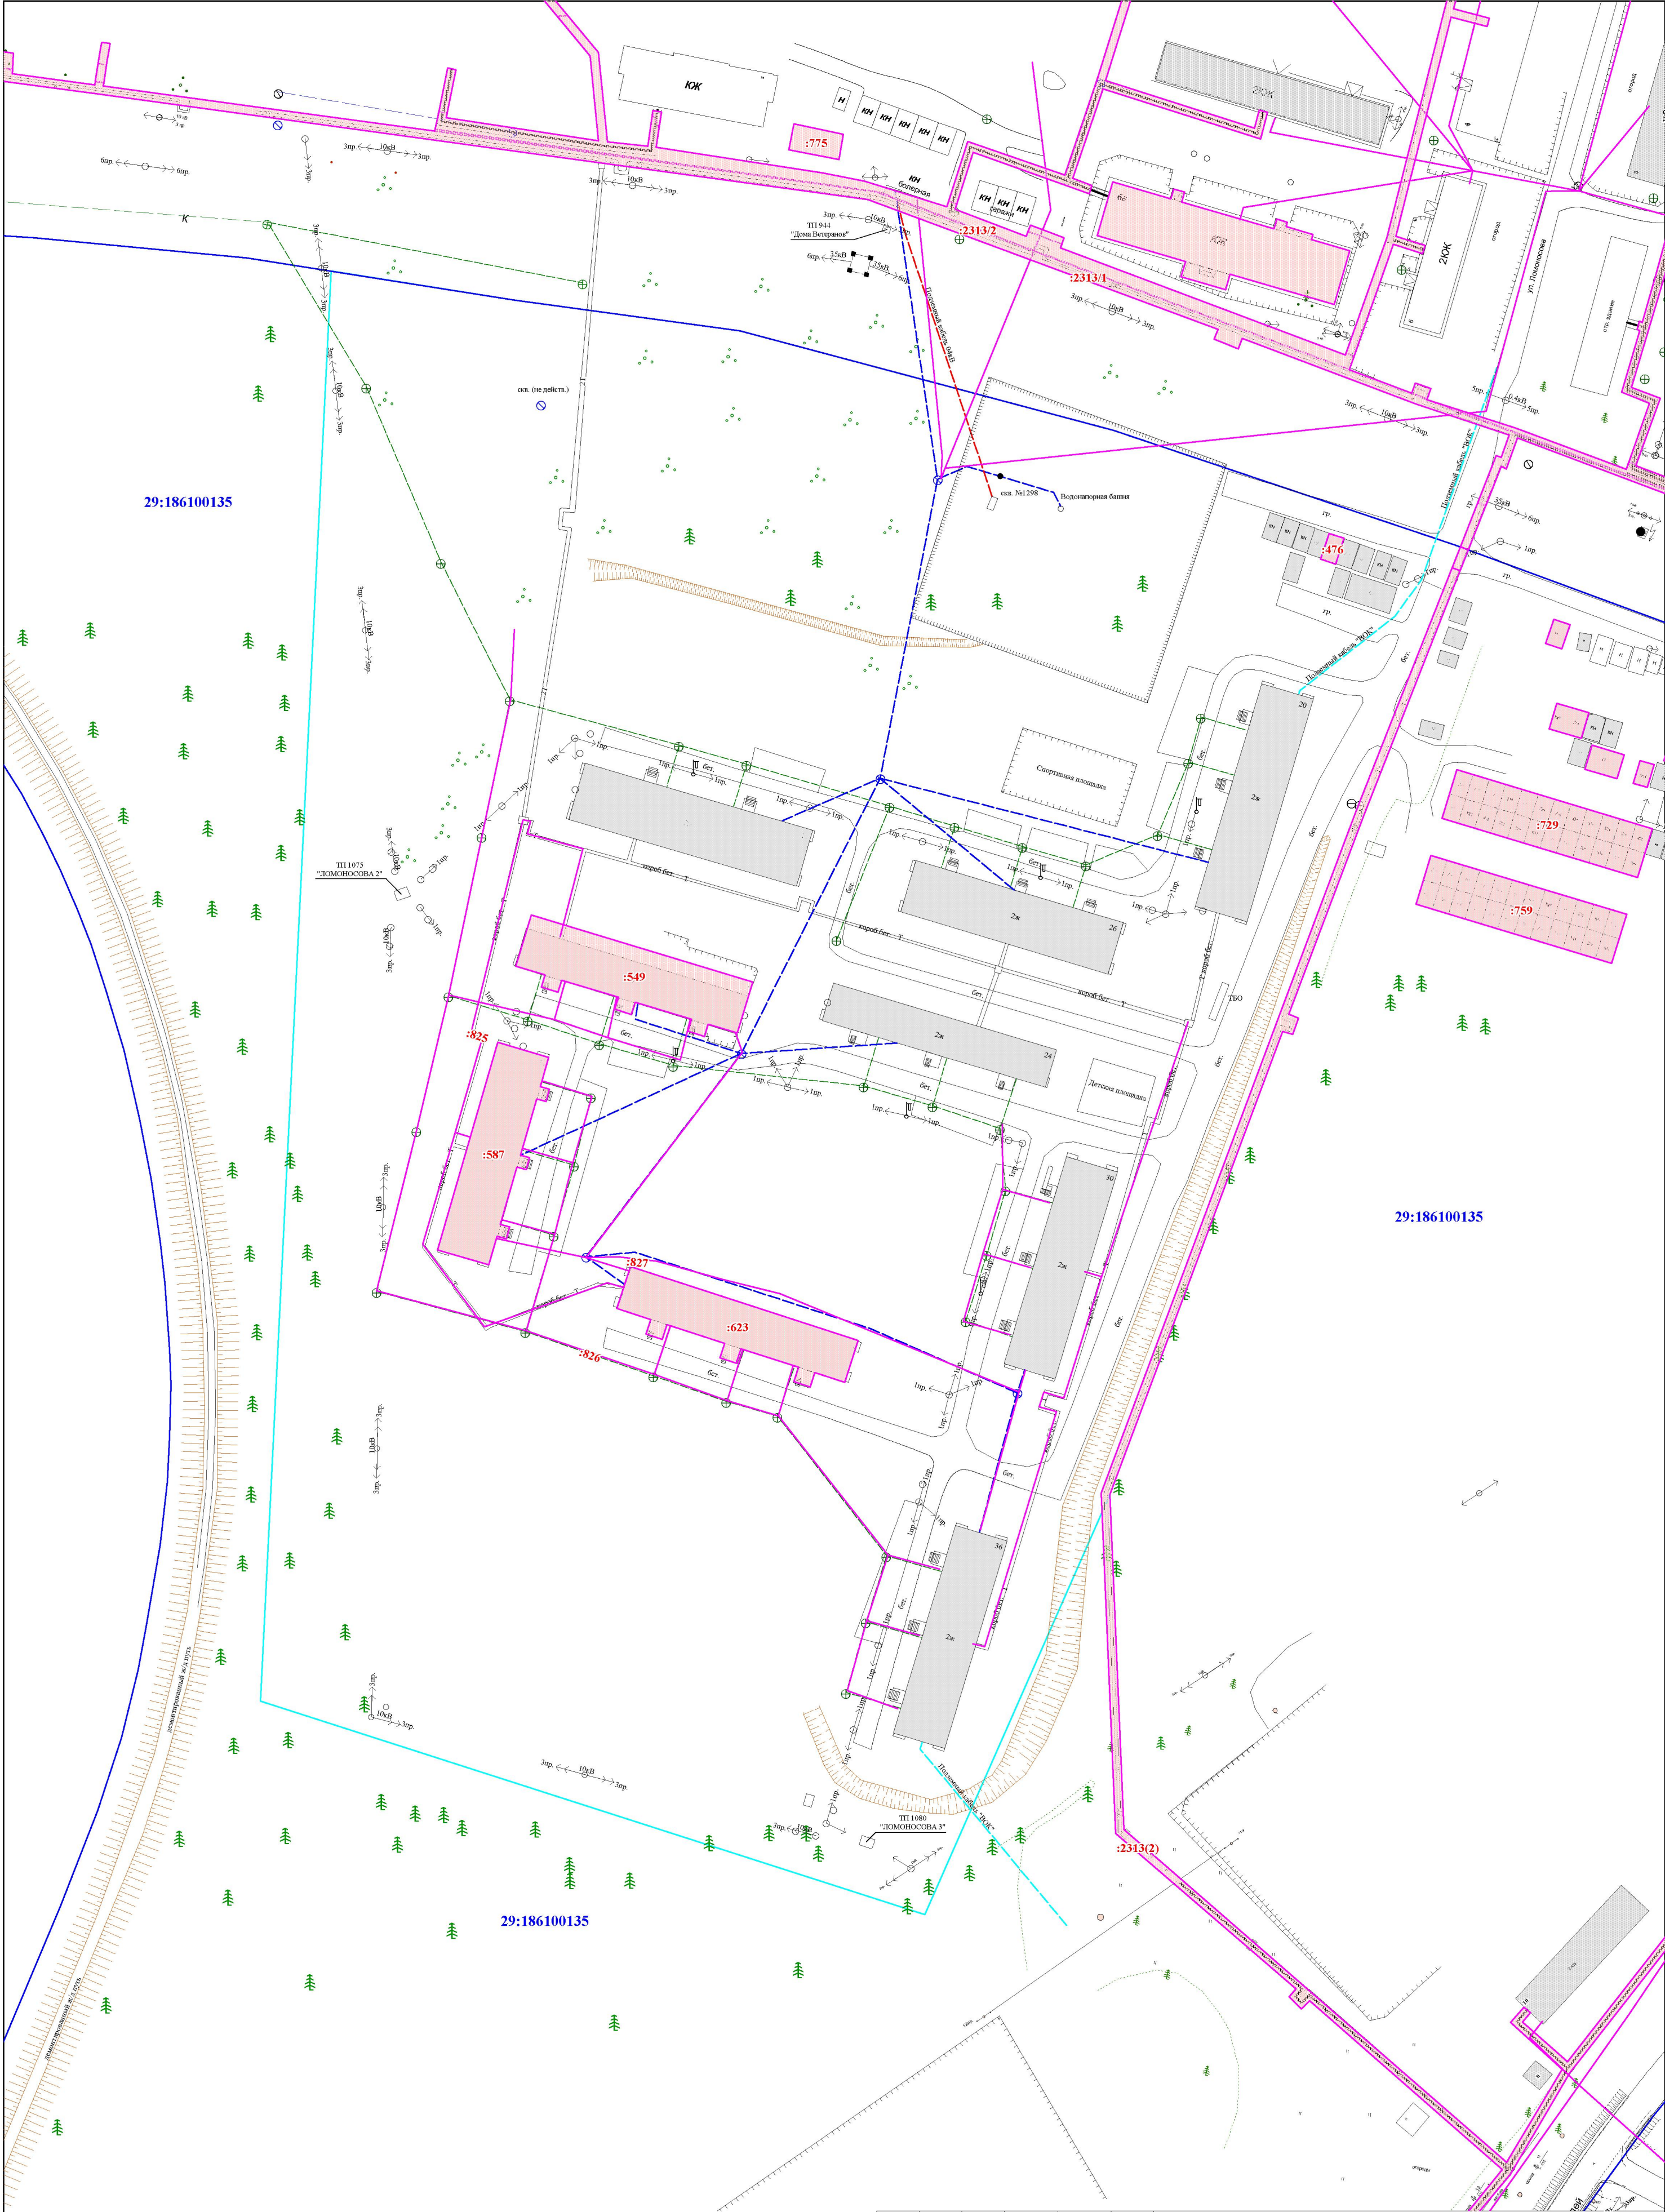

Условные обозначения:  
:623 - ОКС  
- граница кадастрового квартала  
- граница территории включенной в проект межевания территории

						Проект межевания территории, с возможностью размещения многоквартирного жилого дома на территории рп. Октябрьский муниципального образования "Октябрьское" Устьянского района Архангельской области		
Изм.	Кол.уч.	Лист	№ док.	Подпись	Дата	Чертеж объектов капитального строительства	Стадия	Лист
Инженер	Пушкин В.Н.							Листов
Ген.Директор	Рогачев О.А.						6	6
						Масштаб 1:1000	ООО "Геодезист"	