


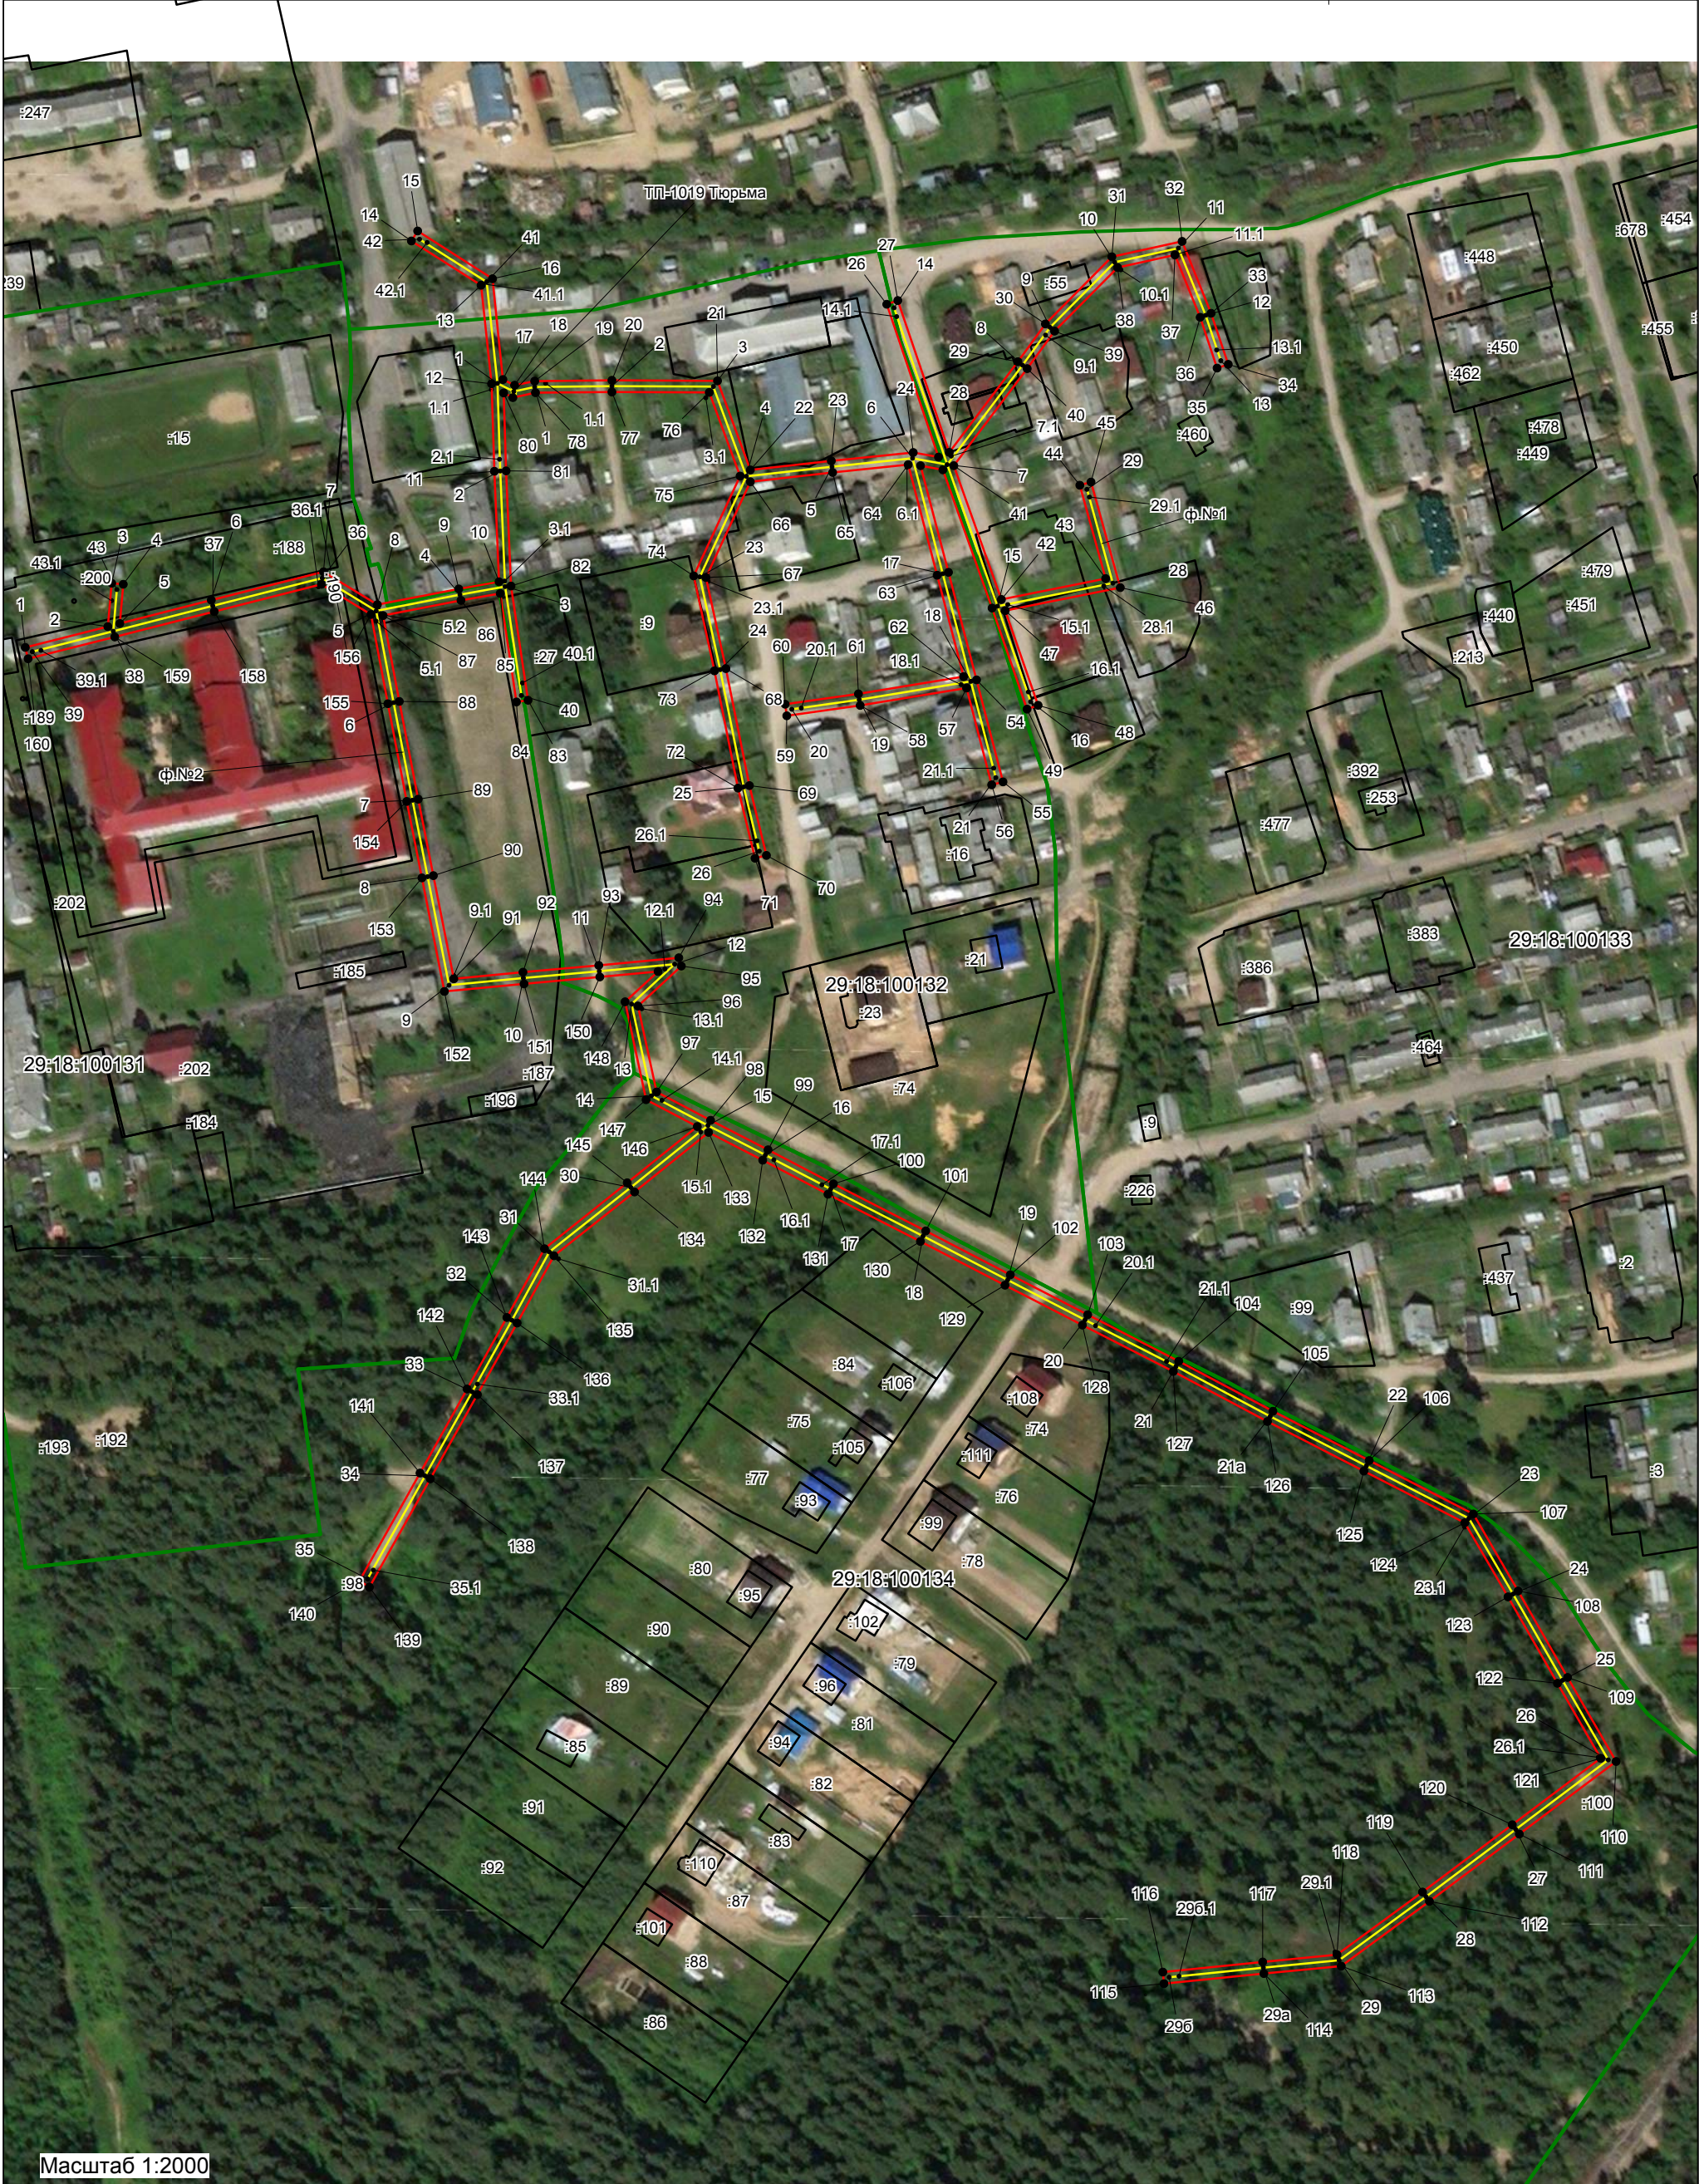

Масштаб 1:2000

Условные обозначения

- существующая ВЛ-0,4 кВ КТП-160 "Тюрьма" № 2019

- границы публичного сервитута ВЛ-0,4 кВ КТП-160 "Тюрьма" № 2019

- границы кадастрового квартала по сведениям ЕГРН;

- границы земельных участков по сведениям ЕГРН;

29:18:100135

- номер кадастрового квартала

:310

- обозначение кадастрового номера земельного участка

**Каталог координат публичного сервитута ВЛ-0,4 кВ КТП-160 "Тюрьма" № 2019**

| Площадь публичного сервитута = 9010 кв.м.                              |               |            |                                                                                              |
|------------------------------------------------------------------------|---------------|------------|----------------------------------------------------------------------------------------------|
| Система координат МСК 29                                               |               |            |                                                                                              |
| Метод определения координат: метод спутниковых геодезических измерений |               |            |                                                                                              |
| Обозначение<br>характерных<br>точек<br>границ                          | координаты, м |            | Средняя<br>квадратическая<br>погрешность<br>положения<br>характерных точек<br>границ (Mt), м |
|                                                                        | X             | Y          |                                                                                              |
| 1                                                                      | 264423,73     | 3353557,12 | 0,1                                                                                          |
| 2                                                                      | 264430,87     | 3353585,39 | 0,1                                                                                          |
| 3                                                                      | 264445,70     | 3353586,70 | 0,1                                                                                          |
| 4                                                                      | 264445,35     | 3353590,68 | 0,1                                                                                          |
| 5                                                                      | 264431,91     | 3353589,50 | 0,1                                                                                          |
| 6                                                                      | 264439,91     | 3353620,79 | 0,1                                                                                          |
| 7                                                                      | 264449,63     | 3353659,21 | 0,1                                                                                          |
| 8                                                                      | 264438,36     | 3353677,62 | 0,1                                                                                          |
| 9                                                                      | 264443,75     | 3353705,50 | 0,1                                                                                          |
| 10                                                                     | 264446,22     | 3353719,28 | 0,1                                                                                          |
| 11                                                                     | 264484,01     | 3353717,67 | 0,1                                                                                          |
| 12                                                                     | 264513,95     | 3353716,74 | 0,1                                                                                          |
| 13                                                                     | 264547,66     | 3353713,14 | 0,1                                                                                          |
| 14                                                                     | 264562,84     | 3353689,28 | 0,1                                                                                          |
| 15                                                                     | 264566,21     | 3353691,43 | 0,1                                                                                          |
| 16                                                                     | 264549,92     | 3353717,05 | 0,1                                                                                          |
| 17                                                                     | 264515,40     | 3353720,60 | 0,1                                                                                          |
| 18                                                                     | 264513,44     | 3353724,58 | 0,1                                                                                          |
| 19                                                                     | 264514,89     | 3353731,47 | 0,1                                                                                          |
| 20                                                                     | 264515,14     | 3353757,92 | 0,1                                                                                          |
| 21                                                                     | 264514,97     | 3353794,03 | 0,1                                                                                          |
| 22                                                                     | 264484,45     | 3353805,27 | 0,1                                                                                          |
| 23                                                                     | 264487,57     | 3353832,99 | 0,1                                                                                          |
| 24                                                                     | 264490,45     | 3353861,04 | 0,1                                                                                          |
| 25                                                                     | 264488,87     | 3353869,67 | 0,1                                                                                          |
| 26                                                                     | 264541,17     | 3353851,95 | 0,1                                                                                          |
| 27                                                                     | 264542,46     | 3353855,74 | 0,1                                                                                          |
| 28                                                                     | 264490,50     | 3353873,34 | 0,1                                                                                          |
| 29                                                                     | 264521,53     | 3353896,82 | 0,1                                                                                          |
| 30                                                                     | 264534,44     | 3353906,26 | 0,1                                                                                          |
| 31                                                                     | 264557,42     | 3353929,01 | 0,1                                                                                          |
| 32                                                                     | 264562,70     | 3353953,02 | 0,1                                                                                          |
| 33                                                                     | 264538,08     | 3353962,98 | 0,1                                                                                          |
| 34                                                                     | 264520,61     | 3353968,82 | 0,1                                                                                          |
| 35                                                                     | 264519,34     | 3353965,03 | 0,1                                                                                          |
| 36                                                                     | 264536,71     | 3353959,22 | 0,1                                                                                          |
| 37                                                                     | 264558,06     | 3353950,57 | 0,1                                                                                          |
| 38                                                                     | 264553,74     | 3353930,99 | 0,1                                                                                          |
| 39                                                                     | 264531,96     | 3353909,40 | 0,1                                                                                          |

|    |           |            |     |
|----|-----------|------------|-----|
| 40 | 264519,13 | 3353900,02 | 0,1 |
| 41 | 264485,94 | 3353874,90 | 0,1 |
| 42 | 264440,15 | 3353891,18 | 0,1 |
| 43 | 264447,29 | 3353926,86 | 0,1 |
| 44 | 264479,24 | 3353918,03 | 0,1 |
| 45 | 264480,31 | 3353921,89 | 0,1 |
| 46 | 264444,19 | 3353931,87 | 0,1 |
| 47 | 264436,34 | 3353892,52 | 0,1 |
| 48 | 264403,94 | 3353903,77 | 0,1 |
| 49 | 264402,63 | 3353899,99 | 0,1 |
| 50 | 264437,18 | 3353887,99 | 0,1 |
| 51 | 264484,52 | 3353871,16 | 0,1 |
| 52 | 264485,93 | 3353863,53 | 0,1 |
| 53 | 264449,45 | 3353873,07 | 0,1 |
| 54 | 264412,64 | 3353882,69 | 0,1 |
| 55 | 264377,72 | 3353891,74 | 0,1 |
| 56 | 264376,72 | 3353887,87 | 0,1 |
| 57 | 264409,86 | 3353879,27 | 0,1 |
| 58 | 264403,89 | 3353842,89 | 0,1 |
| 59 | 264400,32 | 3353817,77 | 0,1 |
| 60 | 264404,28 | 3353817,21 | 0,1 |
| 61 | 264407,84 | 3353842,26 | 0,1 |
| 62 | 264413,75 | 3353878,26 | 0,1 |
| 63 | 264448,44 | 3353869,20 | 0,1 |
| 64 | 264486,29 | 3353859,30 | 0,1 |
| 65 | 264483,59 | 3353833,43 | 0,1 |
| 66 | 264480,43 | 3353805,28 | 0,1 |
| 67 | 264447,66 | 3353790,10 | 0,1 |
| 68 | 264416,51 | 3353796,89 | 0,1 |
| 69 | 264376,43 | 3353804,95 | 0,1 |
| 70 | 264352,55 | 3353810,78 | 0,1 |
| 71 | 264351,59 | 3353806,89 | 0,1 |
| 72 | 264375,60 | 3353801,04 | 0,1 |
| 73 | 264415,71 | 3353792,97 | 0,1 |
| 74 | 264448,20 | 3353785,88 | 0,1 |
| 75 | 264482,37 | 3353801,77 | 0,1 |
| 76 | 264510,99 | 3353791,21 | 0,1 |
| 77 | 264511,14 | 3353757,92 | 0,1 |
| 78 | 264510,89 | 3353731,72 | 0,1 |
| 79 | 264509,21 | 3353724,01 | 0,1 |
| 80 | 264510,83 | 3353720,84 | 0,1 |
| 81 | 264484,17 | 3353721,67 | 0,1 |
| 82 | 264444,75 | 3353723,35 | 0,1 |
| 83 | 264405,64 | 3353729,19 | 0,1 |
| 84 | 264405,05 | 3353725,23 | 0,1 |
| 85 | 264442,22 | 3353719,68 | 0,1 |
| 86 | 264439,82 | 3353706,24 | 0,1 |
| 87 | 264434,66 | 3353679,58 | 0,1 |
| 88 | 264405,23 | 3353685,16 | 0,1 |
| 89 | 264371,81 | 3353691,61 | 0,1 |

|     |           |            |     |
|-----|-----------|------------|-----|
| 90  | 264345,66 | 3353696,78 | 0,1 |
| 91  | 264310,31 | 3353703,79 | 0,1 |
| 92  | 264312,59 | 3353727,44 | 0,1 |
| 93  | 264314,93 | 3353753,42 | 0,1 |
| 94  | 264317,50 | 3353780,81 | 0,1 |
| 95  | 264314,72 | 3353781,65 | 0,1 |
| 96  | 264301,02 | 3353766,84 | 0,1 |
| 97  | 264271,61 | 3353773,20 | 0,1 |
| 98  | 264261,91 | 3353791,69 | 0,1 |
| 99  | 264251,82 | 3353811,34 | 0,1 |
| 100 | 264240,17 | 3353833,70 | 0,1 |
| 101 | 264224,04 | 3353865,29 | 0,1 |
| 102 | 264209,06 | 3353894,26 | 0,1 |
| 103 | 264195,40 | 3353920,75 | 0,1 |
| 104 | 264179,48 | 3353951,90 | 0,1 |
| 105 | 264162,37 | 3353984,14 | 0,1 |
| 106 | 264145,45 | 3354017,06 | 0,1 |
| 107 | 264127,18 | 3354052,70 | 0,1 |
| 108 | 264100,82 | 3354068,06 | 0,1 |
| 109 | 264071,25 | 3354084,98 | 0,1 |
| 110 | 264042,50 | 3354101,56 | 0,1 |
| 111 | 264017,65 | 3354068,43 | 0,1 |
| 112 | 263994,62 | 3354037,70 | 0,1 |
| 113 | 263972,49 | 3354007,50 | 0,1 |
| 114 | 263969,91 | 3353981,04 | 0,1 |
| 115 | 263966,46 | 3353946,85 | 0,1 |
| 116 | 263970,44 | 3353946,45 | 0,1 |
| 117 | 263973,90 | 3353980,64 | 0,1 |
| 118 | 263976,40 | 3354006,04 | 0,1 |
| 119 | 263997,82 | 3354035,31 | 0,1 |
| 120 | 264020,84 | 3354066,03 | 0,1 |
| 121 | 264043,58 | 3354096,30 | 0,1 |
| 122 | 264069,26 | 3354081,51 | 0,1 |
| 123 | 264098,81 | 3354064,60 | 0,1 |
| 124 | 264124,16 | 3354049,79 | 0,1 |
| 125 | 264141,89 | 3354015,23 | 0,1 |
| 126 | 264158,83 | 3353982,28 | 0,1 |
| 127 | 264175,94 | 3353950,04 | 0,1 |
| 128 | 264191,84 | 3353918,93 | 0,1 |
| 129 | 264205,51 | 3353892,42 | 0,1 |
| 130 | 264220,48 | 3353863,47 | 0,1 |
| 131 | 264236,61 | 3353831,87 | 0,1 |
| 132 | 264248,27 | 3353809,50 | 0,1 |
| 133 | 264257,77 | 3353791,01 | 0,1 |
| 134 | 264237,39 | 3353765,64 | 0,1 |
| 135 | 264215,56 | 3353738,05 | 0,1 |
| 136 | 264192,53 | 3353725,45 | 0,1 |
| 137 | 264168,03 | 3353711,83 | 0,1 |
| 138 | 264139,25 | 3353695,73 | 0,1 |
| 139 | 264102,17 | 3353674,88 | 0,1 |

|     |           |            |     |
|-----|-----------|------------|-----|
| 140 | 264104,27 | 3353671,47 | 0,1 |
| 141 | 264141,20 | 3353692,24 | 0,1 |
| 142 | 264169,97 | 3353708,34 | 0,1 |
| 143 | 264194,45 | 3353721,94 | 0,1 |
| 144 | 264217,97 | 3353734,82 | 0,1 |
| 145 | 264240,51 | 3353763,14 | 0,1 |
| 146 | 264259,78 | 3353787,14 | 0,1 |
| 147 | 264268,97 | 3353769,59 | 0,1 |
| 148 | 264302,48 | 3353762,43 | 0,1 |
| 149 | 264312,81 | 3353773,69 | 0,1 |
| 150 | 264310,95 | 3353753,78 | 0,1 |
| 151 | 264308,62 | 3353727,81 | 0,1 |
| 152 | 264305,99 | 3353700,55 | 0,1 |
| 153 | 264344,88 | 3353692,86 | 0,1 |
| 154 | 264371,03 | 3353687,68 | 0,1 |
| 155 | 264404,48 | 3353681,23 | 0,1 |
| 156 | 264435,00 | 3353675,44 | 0,1 |
| 157 | 264445,32 | 3353658,48 | 0,1 |
| 158 | 264436,03 | 3353621,78 | 0,1 |
| 159 | 264427,34 | 3353587,75 | 0,1 |
| 160 | 264419,85 | 3353558,10 | 0,1 |
| 1   | 264423,73 | 3353557,12 | 0,1 |