


Публичный сервитут с целью размещения объекта электросетевого хозяйства (ВЛ-0,4 кВ КТП-630\*400 "РУС" № 2005)  
 в кадастровых кварталах 29:18:100101, 29:18:100108, 29:18:100109, 29:18:100110, 29:18:100117, 29:18:100118, 29:18:100119, на части земельных участков с кадастровыми номерами  
 29:18:100101:10, 29:18:100101:40, 29:18:100101:81, 29:18:100101:775, 29:18:100108:179, 29:18:100109:5, 29:18:100109:12, 29:18:100109:17, 29:18:100109:24, 29:18:100109:25,  
 29:18:100109:55, 29:18:100109:58, 29:18:100109:60, 29:18:100109:61, 29:18:100109:286, 29:18:100109:338, 29:18:100109:339, 29:18:100109:364, 29:18:100109:368, 29:18:100109:373,  
 29:18:100109:375, 29:18:100117:4, 29:18:100117:16, 29:18:100117:31, 29:18:100117:41, 29:18:100117:286,  
 расположенного по адресу: обл. Архангельская, Устьянский район, МО "Октябрьское", рп. Октябрьский

1  
 " " " "  
 "08" 2020 . 428

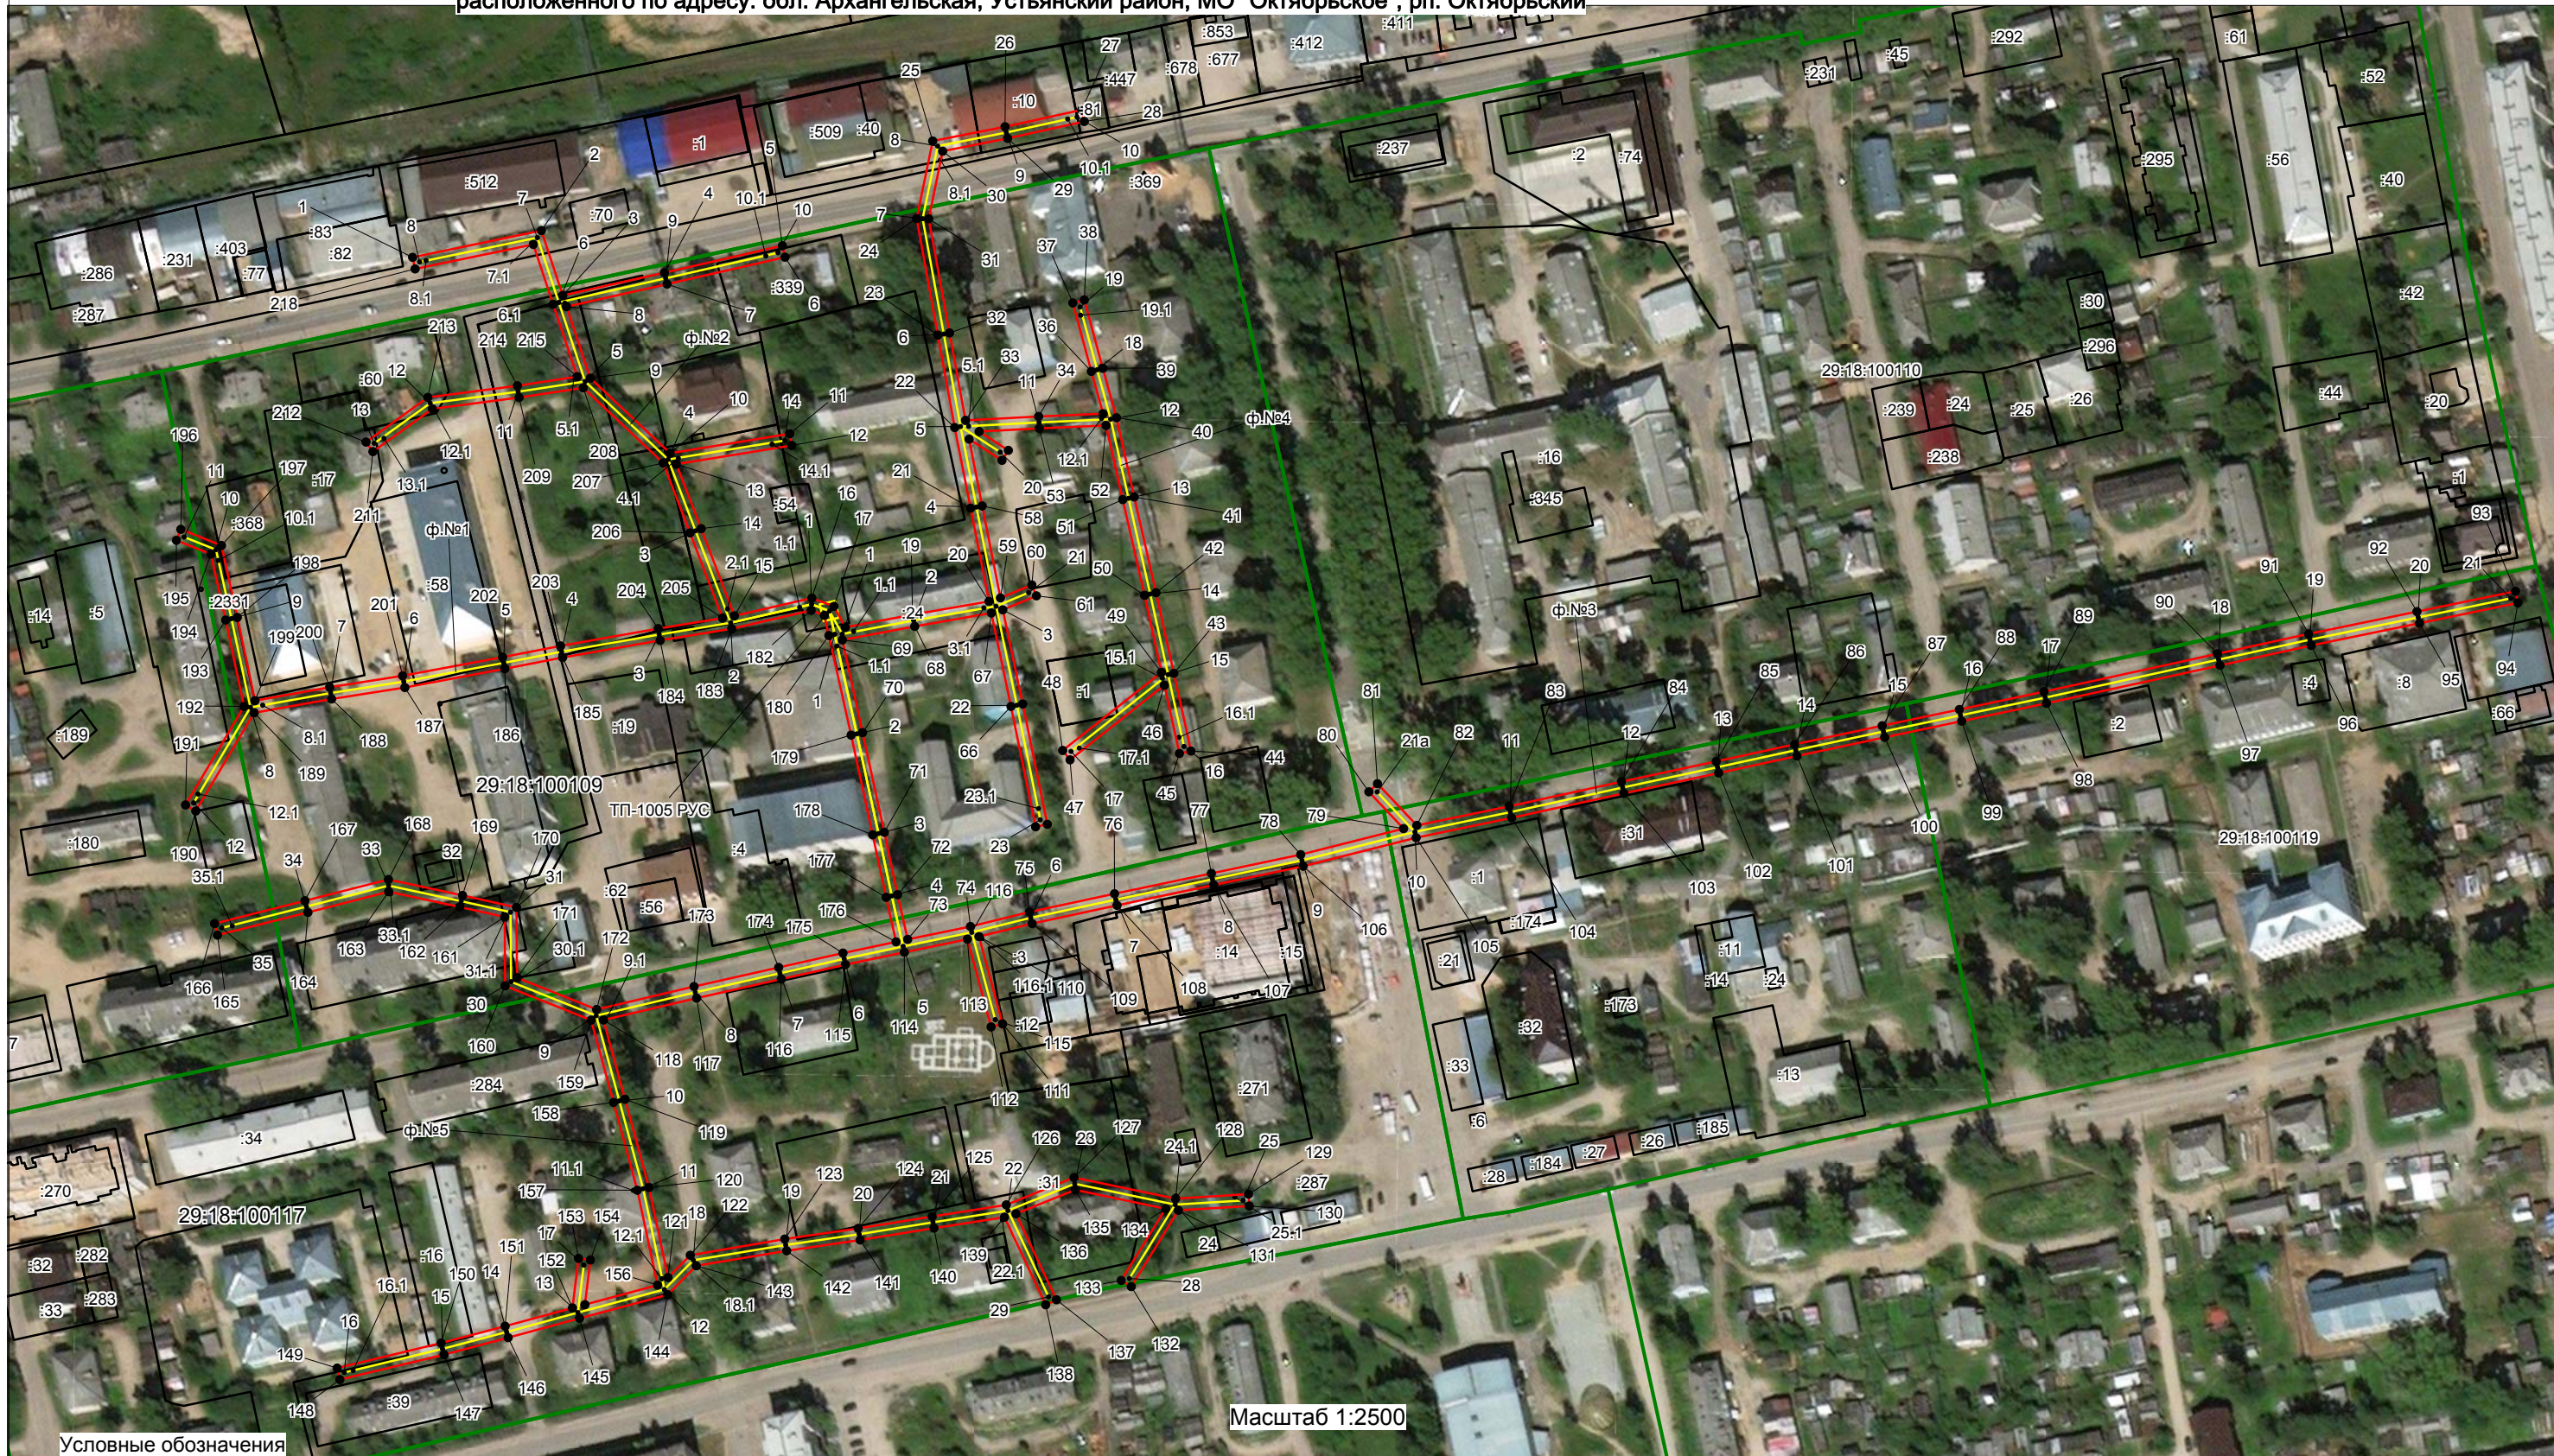

Масштаб 1:2500

Условные обозначения

- - существующая ВЛ-0,4 кВ КТП-630\*400 "РУС" № 2005
- - границы публичного сервитута ВЛ-0,4 кВ КТП-630\*400 "РУС" № 2005
- - границы кадастрового квартала по сведениям ЕГРН;
- границы земельных участков по сведениям ЕГРН;
- 29:18:100135 - номер кадастрового квартала
- :310 - обозначение кадастрового номера земельного участка

**Каталог координат публичного сервитута ВЛ-0,4 кв КТП-630\*400 "РУС" № 2005**

| Площадь публичного сервитута = 11027 кв.м.                             |               |            |  |
|--|---------------|------------|--|
| Система координат МСК 29   |               |            |  |
| Метод определения координат: метод спутниковых геодезических измерений |               |            |  |
| Обозначение<br>характерных<br>точек<br>границ                          | координаты, м |            | Средняя<br>квадратическая<br>погрешность<br>положения<br>характерных точек<br>границ (Mt), м |
|  | X             | Y          |  |
| 1  | 265016,15     | 3352871,24 | 0,1  |
| 2  | 265025,13     | 3352914,57 | 0,1  |
| 3  | 265003,33     | 3352921,77 | 0,1  |
| 4  | 265011,01     | 3352956,00 | 0,1  |
| 5  | 265020,09     | 3352995,73 | 0,1  |
| 6  | 265016,19     | 3352996,62 | 0,1  |
| 7  | 265007,11     | 3352956,89 | 0,1  |
| 8  | 264999,52     | 3352923,04 | 0,1  |
| 9  | 264975,46     | 3352931,07 | 0,1  |
| 10   | 264950,20     | 3352957,93 | 0,1  |
| 11   | 264956,76     | 3352998,21 | 0,1  |
| 12   | 264952,81     | 3352998,85 | 0,1  |
| 13   | 264946,49     | 3352960,03 | 0,1  |
| 14   | 264924,80     | 3352968,38 | 0,1  |
| 15   | 264895,44     | 3352979,57 | 0,1  |
| 16   | 264901,46     | 3353005,66 | 0,1  |
| 17   | 264898,64     | 3353013,09 | 0,1  |
| 18   | 264891,56     | 3353016,94 | 0,1  |
| 19   | 264895,84     | 3353039,56 | 0,1  |
| 20   | 264900,32     | 3353065,31 | 0,1  |
| 21   | 264931,70     | 3353059,08 | 0,1  |
| 22   | 264958,83     | 3353053,75 | 0,1  |
| 23   | 264989,98     | 3353048,09 | 0,1  |
| 24   | 265029,18     | 3353040,93 | 0,1  |
| 25   | 265055,30     | 3353046,33 | 0,1  |
| 26   | 265060,09     | 3353070,72 | 0,1  |
| 27   | 265065,77     | 3353096,50 | 0,1  |
| 28   | 265061,86     | 3353097,36 | 0,1  |
| 29   | 265056,18     | 3353071,56 | 0,1  |
| 30   | 265051,87     | 3353049,70 | 0,1  |
| 31   | 265029,12     | 3353045,00 | 0,1  |
| 32   | 264990,70     | 3353052,02 | 0,1  |
| 33   | 264961,28     | 3353057,38 | 0,1  |
| 34   | 264962,56     | 3353082,03 | 0,1  |
| 35   | 264963,51     | 3353103,69 | 0,1  |
| 36   | 264977,77     | 3353099,77 | 0,1  |
| 37   | 265000,79     | 3353093,51 | 0,1  |
| 38   | 265001,84     | 3353097,37 | 0,1  |
| 39   | 264978,83     | 3353103,63 | 0,1  |

|    |           |            |     |
|----|-----------|------------|-----|
| 40 | 264962,15 | 3353108,21 | 0,1 |
| 41 | 264935,47 | 3353114,21 | 0,1 |
| 42 | 264903,24 | 3353121,56 | 0,1 |
| 43 | 264876,10 | 3353127,55 | 0,1 |
| 44 | 264849,97 | 3353133,33 | 0,1 |
| 45 | 264849,11 | 3353129,42 | 0,1 |
| 46 | 264872,12 | 3353124,33 | 0,1 |
| 47 | 264846,98 | 3353092,60 | 0,1 |
| 48 | 264850,13 | 3353090,12 | 0,1 |
| 49 | 264876,46 | 3353123,37 | 0,1 |
| 50 | 264902,36 | 3353117,66 | 0,1 |
| 51 | 264934,58 | 3353110,31 | 0,1 |
| 52 | 264959,55 | 3353104,69 | 0,1 |
| 53 | 264958,56 | 3353082,23 | 0,1 |
| 54 | 264957,51 | 3353061,99 | 0,1 |
| 55 | 264951,15 | 3353071,82 | 0,1 |
| 56 | 264947,79 | 3353069,65 | 0,1 |
| 57 | 264954,95 | 3353058,59 | 0,1 |
| 58 | 264932,47 | 3353063,00 | 0,1 |
| 59 | 264901,48 | 3353069,15 | 0,1 |
| 60 | 264905,87 | 3353079,72 | 0,1 |
| 61 | 264902,18 | 3353081,26 | 0,1 |
| 62 | 264897,49 | 3353069,97 | 0,1 |
| 63 | 264865,76 | 3353076,64 | 0,1 |
| 64 | 264825,25 | 3353084,93 | 0,1 |
| 65 | 264824,45 | 3353081,01 | 0,1 |
| 66 | 264864,95 | 3353072,72 | 0,1 |
| 67 | 264896,40 | 3353066,11 | 0,1 |
| 68 | 264891,91 | 3353040,29 | 0,1 |
| 69 | 264887,32 | 3353015,94 | 0,1 |
| 70 | 264856,16 | 3353022,75 | 0,1 |
| 71 | 264822,59 | 3353030,05 | 0,1 |
| 72 | 264801,57 | 3353034,54 | 0,1 |
| 73 | 264786,53 | 3353037,92 | 0,1 |
| 74 | 264790,88 | 3353059,05 | 0,1 |
| 75 | 264795,76 | 3353078,96 | 0,1 |
| 76 | 264801,88 | 3353107,59 | 0,1 |
| 77 | 264808,74 | 3353140,15 | 0,1 |
| 78 | 264815,06 | 3353170,24 | 0,1 |
| 79 | 264823,81 | 3353204,90 | 0,1 |
| 80 | 264836,23 | 3353193,19 | 0,1 |
| 81 | 264838,98 | 3353196,10 | 0,1 |
| 82 | 264824,89 | 3353209,38 | 0,1 |
| 83 | 264831,34 | 3353240,43 | 0,1 |
| 84 | 264839,61 | 3353278,24 | 0,1 |
| 85 | 264846,47 | 3353310,18 | 0,1 |
| 86 | 264852,19 | 3353336,53 | 0,1 |
| 87 | 264858,47 | 3353366,06 | 0,1 |
| 88 | 264863,91 | 3353392,02 | 0,1 |
| 89 | 264869,90 | 3353420,52 | 0,1 |

|     |           |            |     |
|-----|-----------|------------|-----|
| 90  | 264882,67 | 3353478,93 | 0,1 |
| 91  | 264889,37 | 3353509,66 | 0,1 |
| 92  | 264896,89 | 3353546,13 | 0,1 |
| 93  | 264903,73 | 3353579,29 | 0,1 |
| 94  | 264899,81 | 3353580,10 | 0,1 |
| 95  | 264892,97 | 3353546,94 | 0,1 |
| 96  | 264885,46 | 3353510,50 | 0,1 |
| 97  | 264878,76 | 3353479,78 | 0,1 |
| 98  | 264865,99 | 3353421,36 | 0,1 |
| 99  | 264860,00 | 3353392,84 | 0,1 |
| 100 | 264854,57 | 3353366,89 | 0,1 |
| 101 | 264848,28 | 3353337,37 | 0,1 |
| 102 | 264842,56 | 3353311,03 | 0,1 |
| 103 | 264835,70 | 3353279,09 | 0,1 |
| 104 | 264827,44 | 3353241,27 | 0,1 |
| 105 | 264820,75 | 3353209,14 | 0,1 |
| 106 | 264811,15 | 3353171,10 | 0,1 |
| 107 | 264804,83 | 3353140,97 | 0,1 |
| 108 | 264797,97 | 3353108,42 | 0,1 |
| 109 | 264791,85 | 3353079,83 | 0,1 |
| 110 | 264787,47 | 3353061,96 | 0,1 |
| 111 | 264758,10 | 3353069,86 | 0,1 |
| 112 | 264757,07 | 3353066,00 | 0,1 |
| 113 | 264786,59 | 3353058,05 | 0,1 |
| 114 | 264782,22 | 3353036,81 | 0,1 |
| 115 | 264778,03 | 3353016,97 | 0,1 |
| 116 | 264773,18 | 3352995,35 | 0,1 |
| 117 | 264766,77 | 3352966,87 | 0,1 |
| 118 | 264759,38 | 3352935,50 | 0,1 |
| 119 | 264732,70 | 3352942,75 | 0,1 |
| 120 | 264702,99 | 3352950,79 | 0,1 |
| 121 | 264672,72 | 3352957,22 | 0,1 |
| 122 | 264680,22 | 3352964,74 | 0,1 |
| 123 | 264685,64 | 3352996,54 | 0,1 |
| 124 | 264689,25 | 3353021,27 | 0,1 |
| 125 | 264693,25 | 3353046,14 | 0,1 |
| 126 | 264697,16 | 3353071,13 | 0,1 |
| 127 | 264706,34 | 3353093,93 | 0,1 |
| 128 | 264699,25 | 3353128,10 | 0,1 |
| 129 | 264700,78 | 3353152,70 | 0,1 |
| 130 | 264696,79 | 3353152,95 | 0,1 |
| 131 | 264695,31 | 3353129,11 | 0,1 |
| 132 | 264669,63 | 3353113,21 | 0,1 |
| 133 | 264671,74 | 3353109,81 | 0,1 |
| 134 | 264695,86 | 3353124,75 | 0,1 |
| 135 | 264702,20 | 3353094,34 | 0,1 |
| 136 | 264694,15 | 3353074,38 | 0,1 |
| 137 | 264665,22 | 3353088,03 | 0,1 |
| 138 | 264663,51 | 3353084,41 | 0,1 |
| 139 | 264693,01 | 3353070,49 | 0,1 |

|     |           |            |     |
|-----|-----------|------------|-----|
| 140 | 264689,30 | 3353046,78 | 0,1 |
| 141 | 264685,30 | 3353021,90 | 0,1 |
| 142 | 264681,69 | 3352997,17 | 0,1 |
| 143 | 264676,64 | 3352966,73 | 0,1 |
| 144 | 264666,86 | 3352957,06 | 0,1 |
| 145 | 264658,97 | 3352927,40 | 0,1 |
| 146 | 264652,44 | 3352903,40 | 0,1 |
| 147 | 264646,73 | 3352881,79 | 0,1 |
| 148 | 264638,32 | 3352846,74 | 0,1 |
| 149 | 264642,22 | 3352845,81 | 0,1 |
| 150 | 264650,61 | 3352880,79 | 0,1 |
| 151 | 264656,30 | 3352902,35 | 0,1 |
| 152 | 264662,47 | 3352925,06 | 0,1 |
| 153 | 264679,11 | 3352927,11 | 0,1 |
| 154 | 264678,62 | 3352931,08 | 0,1 |
| 155 | 264663,59 | 3352929,23 | 0,1 |
| 156 | 264670,12 | 3352953,69 | 0,1 |
| 157 | 264702,10 | 3352946,89 | 0,1 |
| 158 | 264731,65 | 3352938,89 | 0,1 |
| 159 | 264759,36 | 3352931,35 | 0,1 |
| 160 | 264770,91 | 3352902,38 | 0,1 |
| 161 | 264794,08 | 3352902,21 | 0,1 |
| 162 | 264797,45 | 3352887,16 | 0,1 |
| 163 | 264802,58 | 3352863,16 | 0,1 |
| 164 | 264795,63 | 3352835,96 | 0,1 |
| 165 | 264787,96 | 3352805,52 | 0,1 |
| 166 | 264791,84 | 3352804,54 | 0,1 |
| 167 | 264799,51 | 3352834,97 | 0,1 |
| 168 | 264806,69 | 3352863,09 | 0,1 |
| 169 | 264801,36 | 3352888,01 | 0,1 |
| 170 | 264797,28 | 3352906,21 | 0,1 |
| 171 | 264773,63 | 3352906,37 | 0,1 |
| 172 | 264762,94 | 3352933,18 | 0,1 |
| 173 | 264770,67 | 3352965,98 | 0,1 |
| 174 | 264777,08 | 3352994,47 | 0,1 |
| 175 | 264781,93 | 3353016,11 | 0,1 |
| 176 | 264785,72 | 3353034,00 | 0,1 |
| 177 | 264800,70 | 3353030,63 | 0,1 |
| 178 | 264821,75 | 3353026,14 | 0,1 |
| 179 | 264855,30 | 3353018,85 | 0,1 |
| 180 | 264888,81 | 3353011,39 | 0,1 |
| 181 | 264895,60 | 3353009,84 | 0,1 |
| 182 | 264897,28 | 3353005,41 | 0,1 |
| 183 | 264891,12 | 3352978,64 | 0,1 |
| 184 | 264887,19 | 3352954,58 | 0,1 |
| 185 | 264881,40 | 3352921,76 | 0,1 |
| 186 | 264877,64 | 3352902,27 | 0,1 |
| 187 | 264871,34 | 3352868,60 | 0,1 |
| 188 | 264867,47 | 3352843,94 | 0,1 |
| 189 | 264862,80 | 3352817,84 | 0,1 |

|     |           |            |     |
|-----|-----------|------------|-----|
| 190 | 264829,75 | 3352798,21 | 0,1 |
| 191 | 264831,79 | 3352794,77 | 0,1 |
| 192 | 264864,95 | 3352814,46 | 0,1 |
| 193 | 264894,06 | 3352808,28 | 0,1 |
| 194 | 264916,26 | 3352803,27 | 0,1 |
| 195 | 264920,85 | 3352791,70 | 0,1 |
| 196 | 264924,57 | 3352793,17 | 0,1 |
| 197 | 264919,15 | 3352806,87 | 0,1 |
| 198 | 264894,92 | 3352812,19 | 0,1 |
| 199 | 264866,91 | 3352818,14 | 0,1 |
| 200 | 264871,41 | 3352843,26 | 0,1 |
| 201 | 264875,28 | 3352867,89 | 0,1 |
| 202 | 264881,57 | 3352901,52 | 0,1 |
| 203 | 264885,34 | 3352921,05 | 0,1 |
| 204 | 264891,13 | 3352953,90 | 0,1 |
| 205 | 264894,68 | 3352975,58 | 0,1 |
| 206 | 264923,38 | 3352964,64 | 0,1 |
| 207 | 264946,93 | 3352955,58 | 0,1 |
| 208 | 264972,22 | 3352928,68 | 0,1 |
| 209 | 264968,95 | 3352907,08 | 0,1 |
| 210 | 264965,13 | 3352877,88 | 0,1 |
| 211 | 264950,73 | 3352857,86 | 0,1 |
| 212 | 264953,98 | 3352855,52 | 0,1 |
| 213 | 264968,99 | 3352876,35 | 0,1 |
| 214 | 264972,90 | 3352906,50 | 0,1 |
| 215 | 264975,97 | 3352926,69 | 0,1 |
| 216 | 265000,34 | 3352918,54 | 0,1 |
| 217 | 265020,47 | 3352911,87 | 0,1 |
| 218 | 265012,23 | 3352872,05 | 0,1 |
| 1   | 265016,15 | 3352871,24 | 0,1 |