


Публичный сервитут с целью размещения объекта электросетевого хозяйства (ВЛ-0,4 кВ КТП-160 "Гостиница" № 2024)
в кадастровых кварталах 29:18:100104, 29:18:100105, на части земельных участков с кадастровыми номерами 29:18:100104:22, 29:18:100104:48,
29:18:100104:63, 29:18:100104:746, 29:18:100104:754, 29:18:100104:774,
расположенного по адресу: обл. Архангельская, Устьянский район, МО "Октябрьское", рп. Октябрьский

Приложение № 1
к постановлению администрации
МО "Октябрьское"
от "08" сентября 2020г. №405

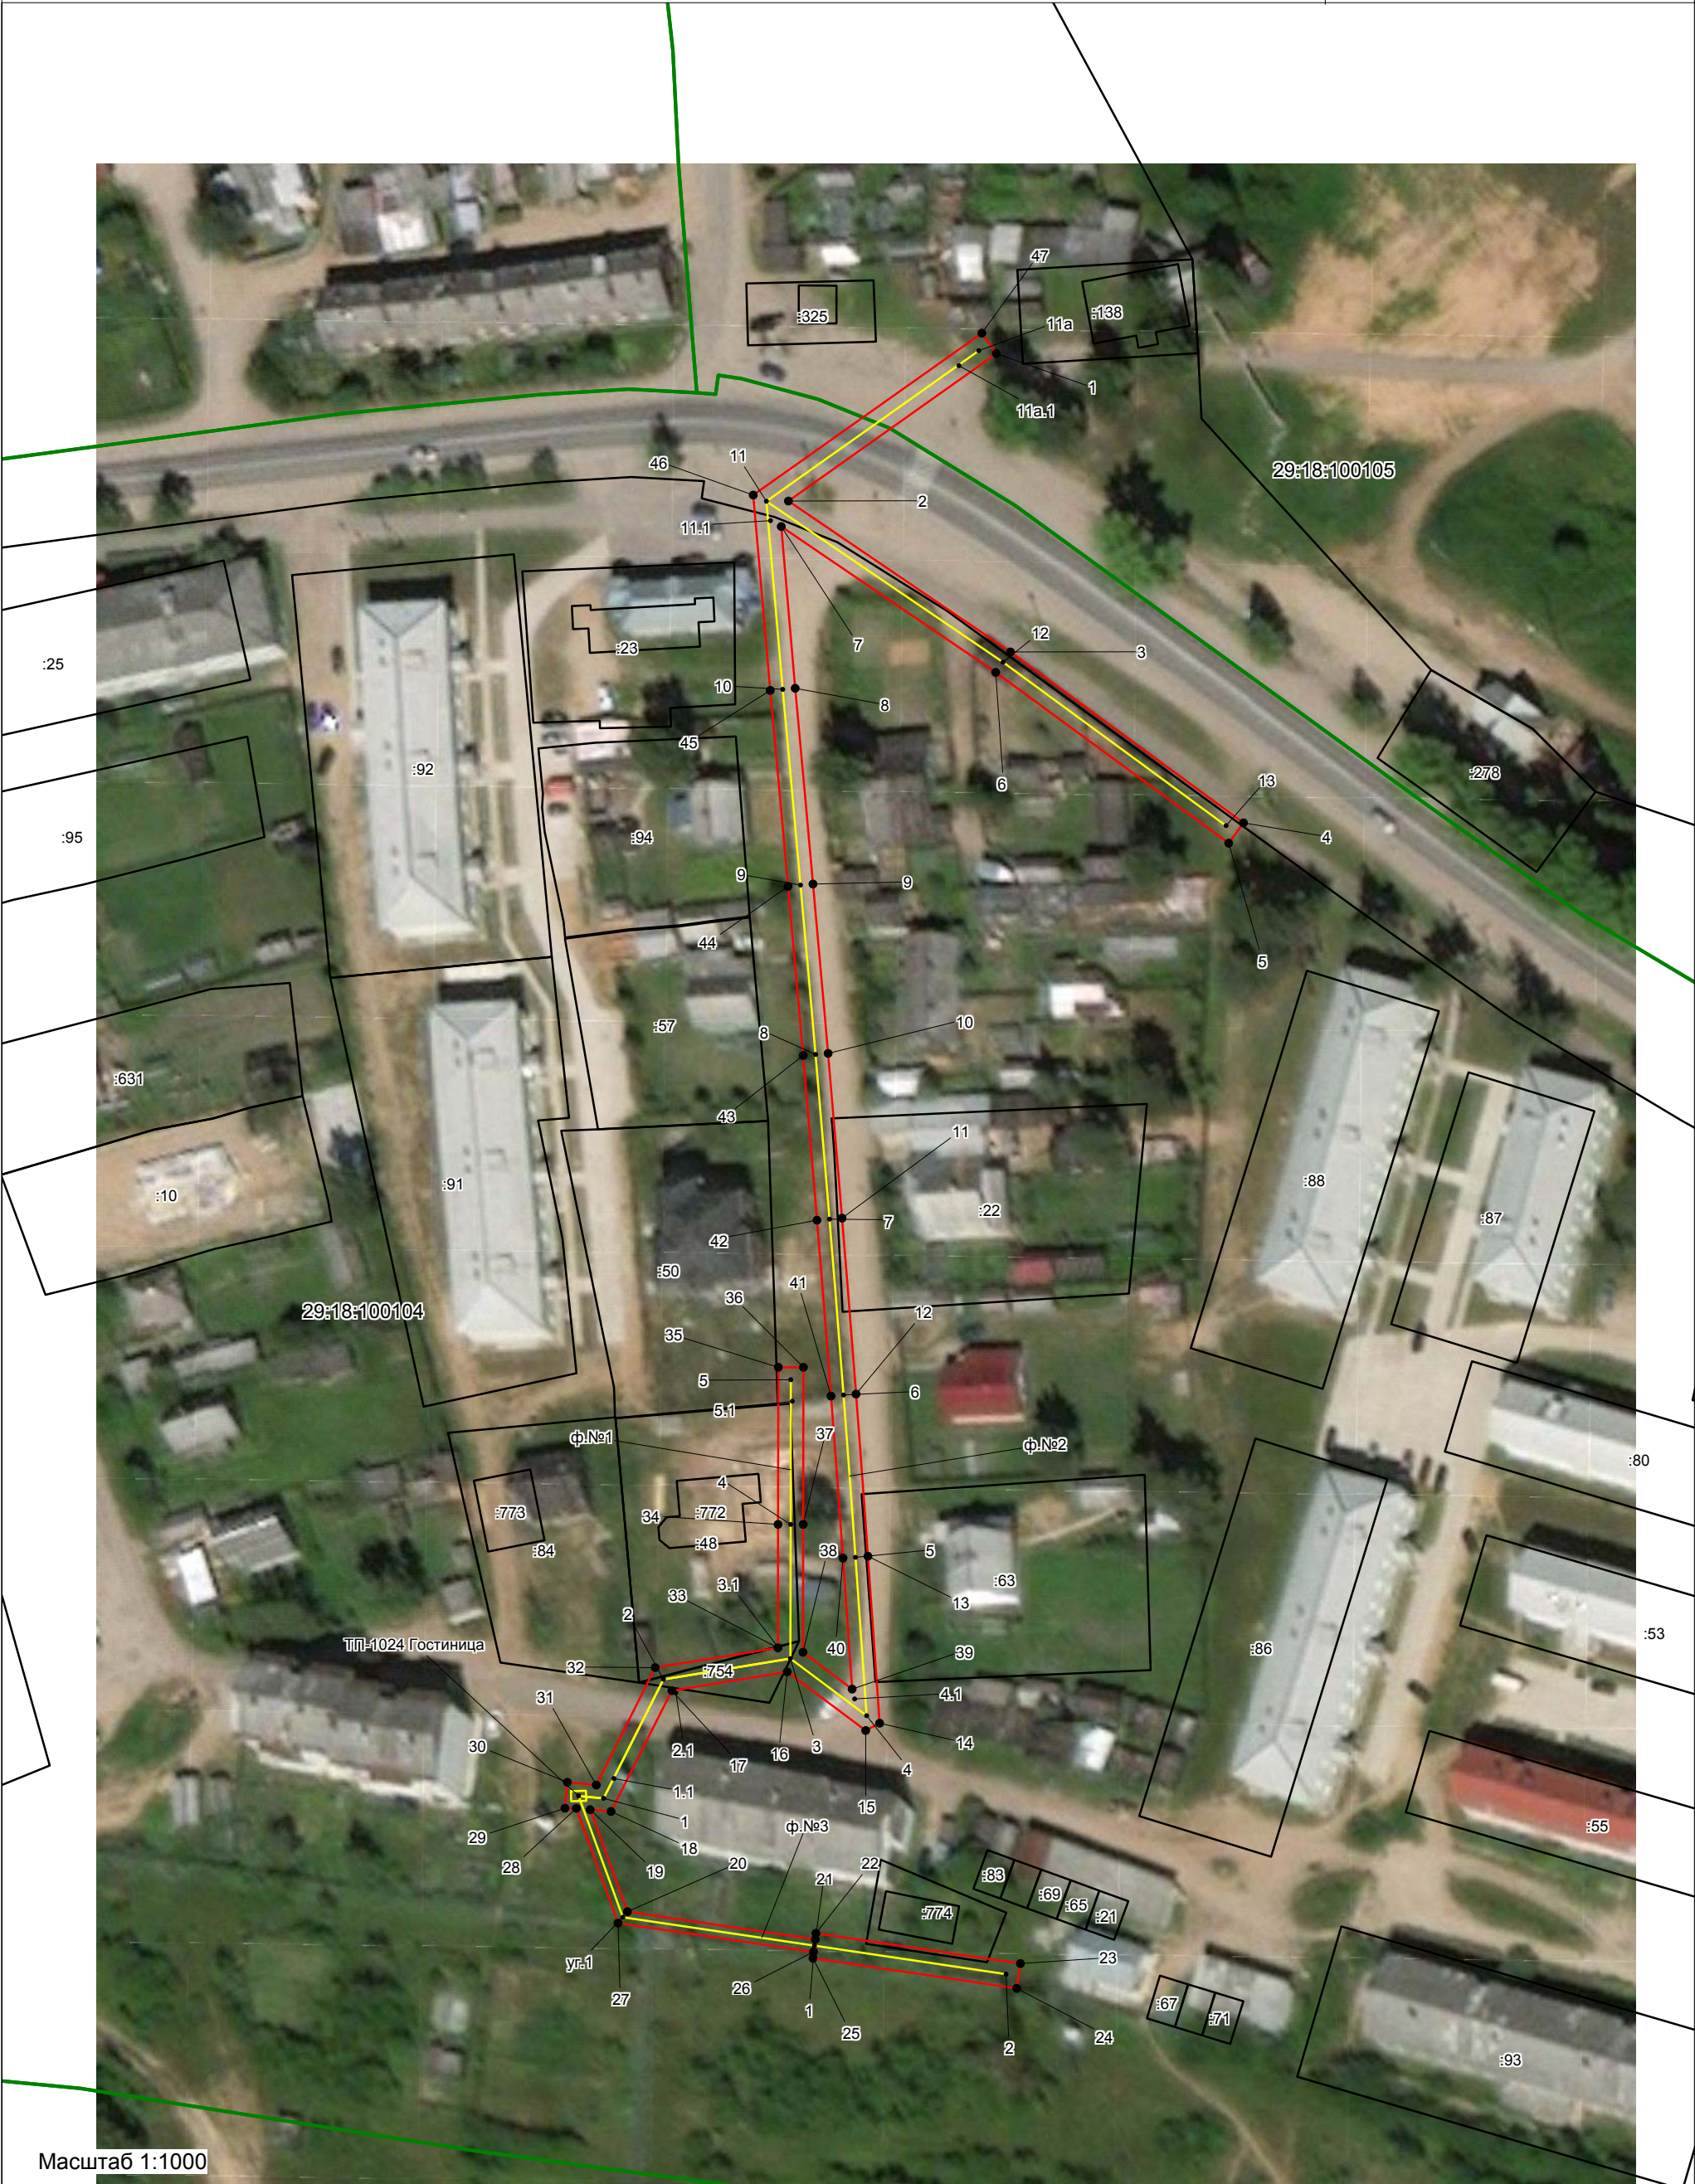

Масштаб 1:1000

Условные обозначения

- существующая ВЛ-0,4 кВ КТП-160 "Гостиница" № 2024
- границы публичного сервитута ВЛ-0,4 кВ КТП-160 "Гостиница" № 2024
- границы кадастрового квартала по сведениям ЕГРН;
- границы земельных участков по сведениям ЕГРН;
- номер кадастрового квартала
- обозначение кадастрового номера земельного участка

Каталог координат публичного сервитута ВЛ-0,4 кВ КТП-160 "Гостиница" № 2024

Площадь публичного сервитута = 1966 кв.м.			
Система координат МСК 29			
Метод определения координат: метод спутниковых геодезических измерений			
Обозначение характерных точек границ	координаты, м		Средняя квадратическая погрешность положения характерных точек границ (Mt), м
	X	Y	
1	265565,15	3354747,48	0,1
2	265541,64	3354714,34	0,1
3	265517,57	3354749,73	0,1
4	265490,31	3354786,89	0,1
5	265487,08	3354784,52	0,1
6	265514,32	3354747,39	0,1
7	265537,59	3354713,19	0,1
8	265511,79	3354715,42	0,1
9	265480,57	3354718,26	0,1
10	265453,56	3354720,67	0,1
11	265427,28	3354722,88	0,1
12	265399,23	3354725,12	0,1
13	265373,35	3354727,02	0,1
14	265346,73	3354728,87	0,1
15	265345,58	3354726,65	0,1
16	265354,93	3354714,15	0,1
17	265351,91	3354695,74	0,1
18	265332,66	3354686,05	0,1
19	265332,96	3354682,74	0,1
20	265316,69	3354688,67	0,1
21	265312,25	3354718,64	0,1
22	265313,24	3354718,72	0,1
23	265308,41	3354751,32	0,1
24	265304,45	3354750,73	0,1
25	265309,26	3354718,25	0,1
26	265310,27	3354718,34	0,1
27	265314,86	3354687,18	0,1
28	265333,16	3354680,54	0,1
29	265333,17	3354678,70	0,1
30	265337,31	3354679,09	0,1
31	265336,87	3354683,70	0,1
32	265355,60	3354693,11	0,1
33	265358,75	3354712,66	0,1
34	265378,45	3354712,69	0,1
35	265403,51	3354712,72	0,1
36	265403,50	3354716,72	0,1
37	265378,44	3354716,69	0,1
38	265358,05	3354716,66	0,1
39	265352,18	3354724,50	0,1

40	265373,06	3354723,03	0,1
41	265398,91	3354721,13	0,1
42	265426,95	3354718,89	0,1
43	265453,21	3354716,68	0,1
44	265480,21	3354714,28	0,1
45	265511,44	3354711,44	0,1
46	265542,60	3354708,73	0,1
47	265568,41	3354745,17	0,1
1	265565,15	3354747,48	0,1